



ESCANTILLÓN PASILLO ESC. 1:25

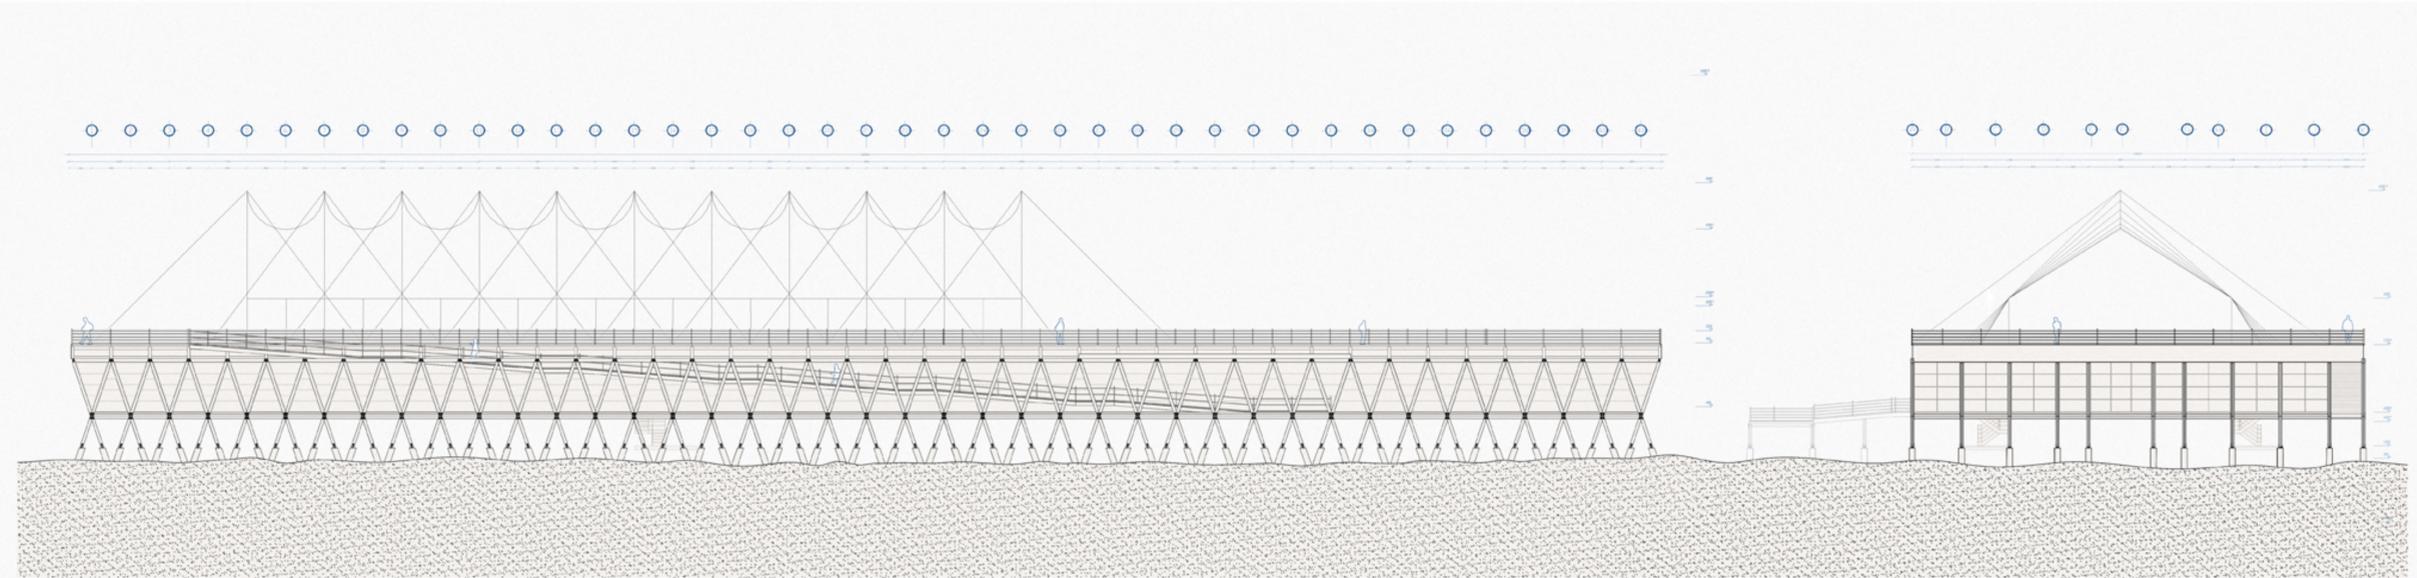


ELEVACIÓN LONGITUDINAL ESC. 1:200

ELEVACIÓN TRANSVERSAL ESC. 1:200

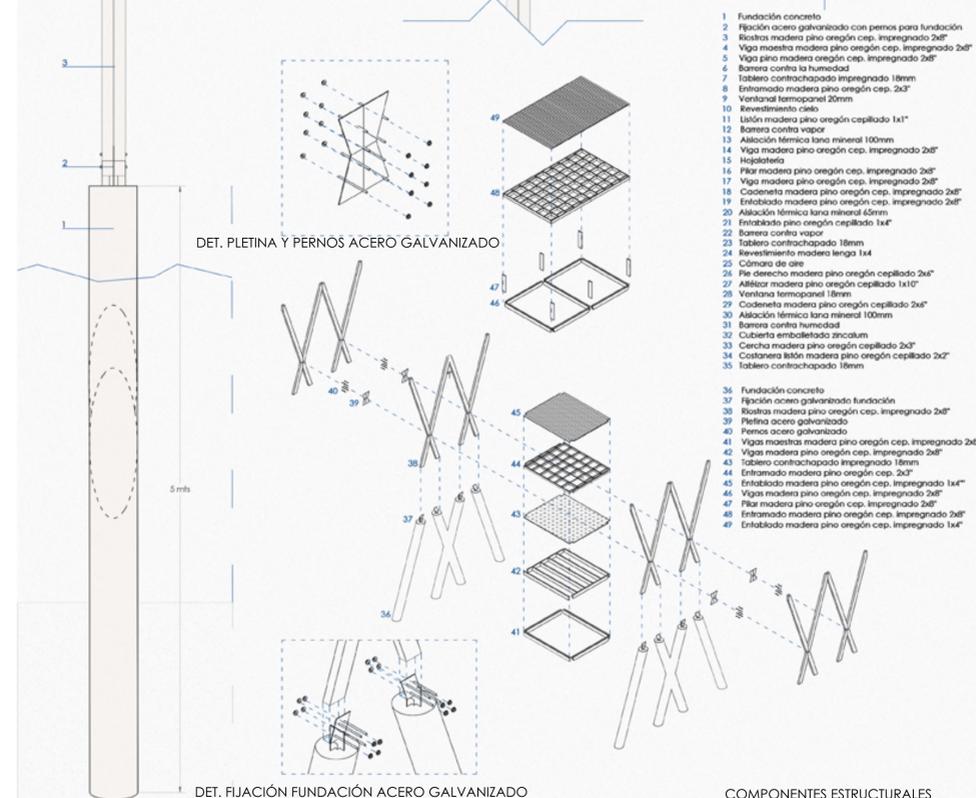

COMPONENTES ESTRUCTURALES

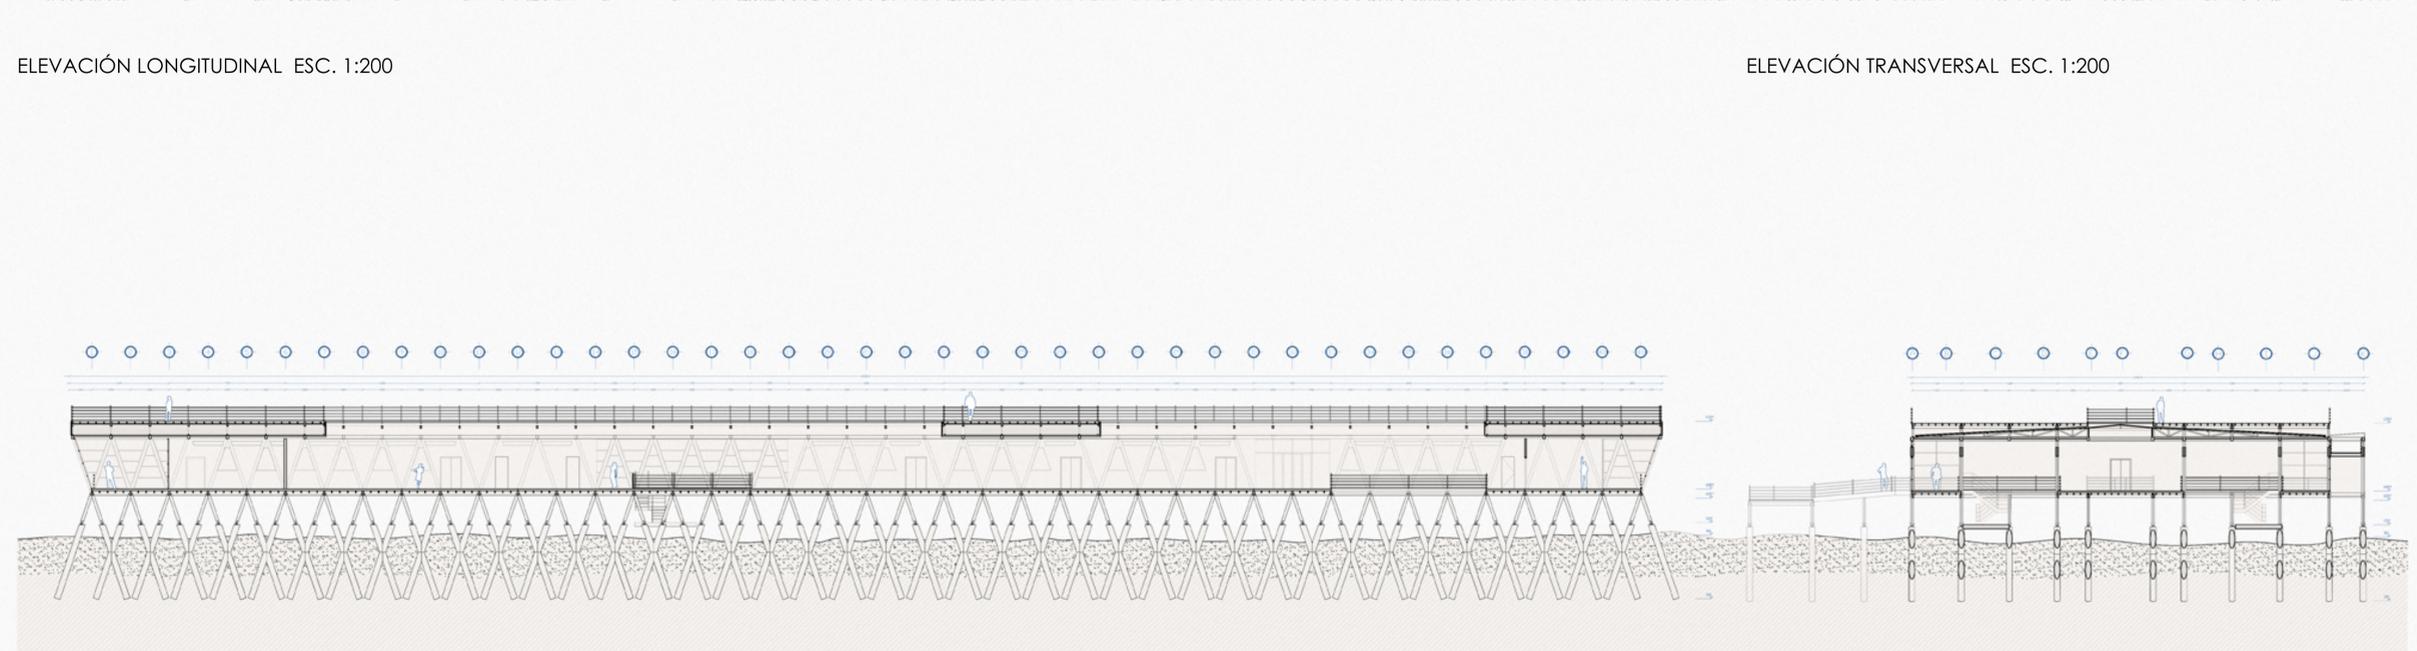

CORTE LONGITUDINAL B-B' ESC. 1:200

CORTE TRANSVERSAL A-A' ESC. 1:200