




AXONOMÉTRICA EXPLOTADA

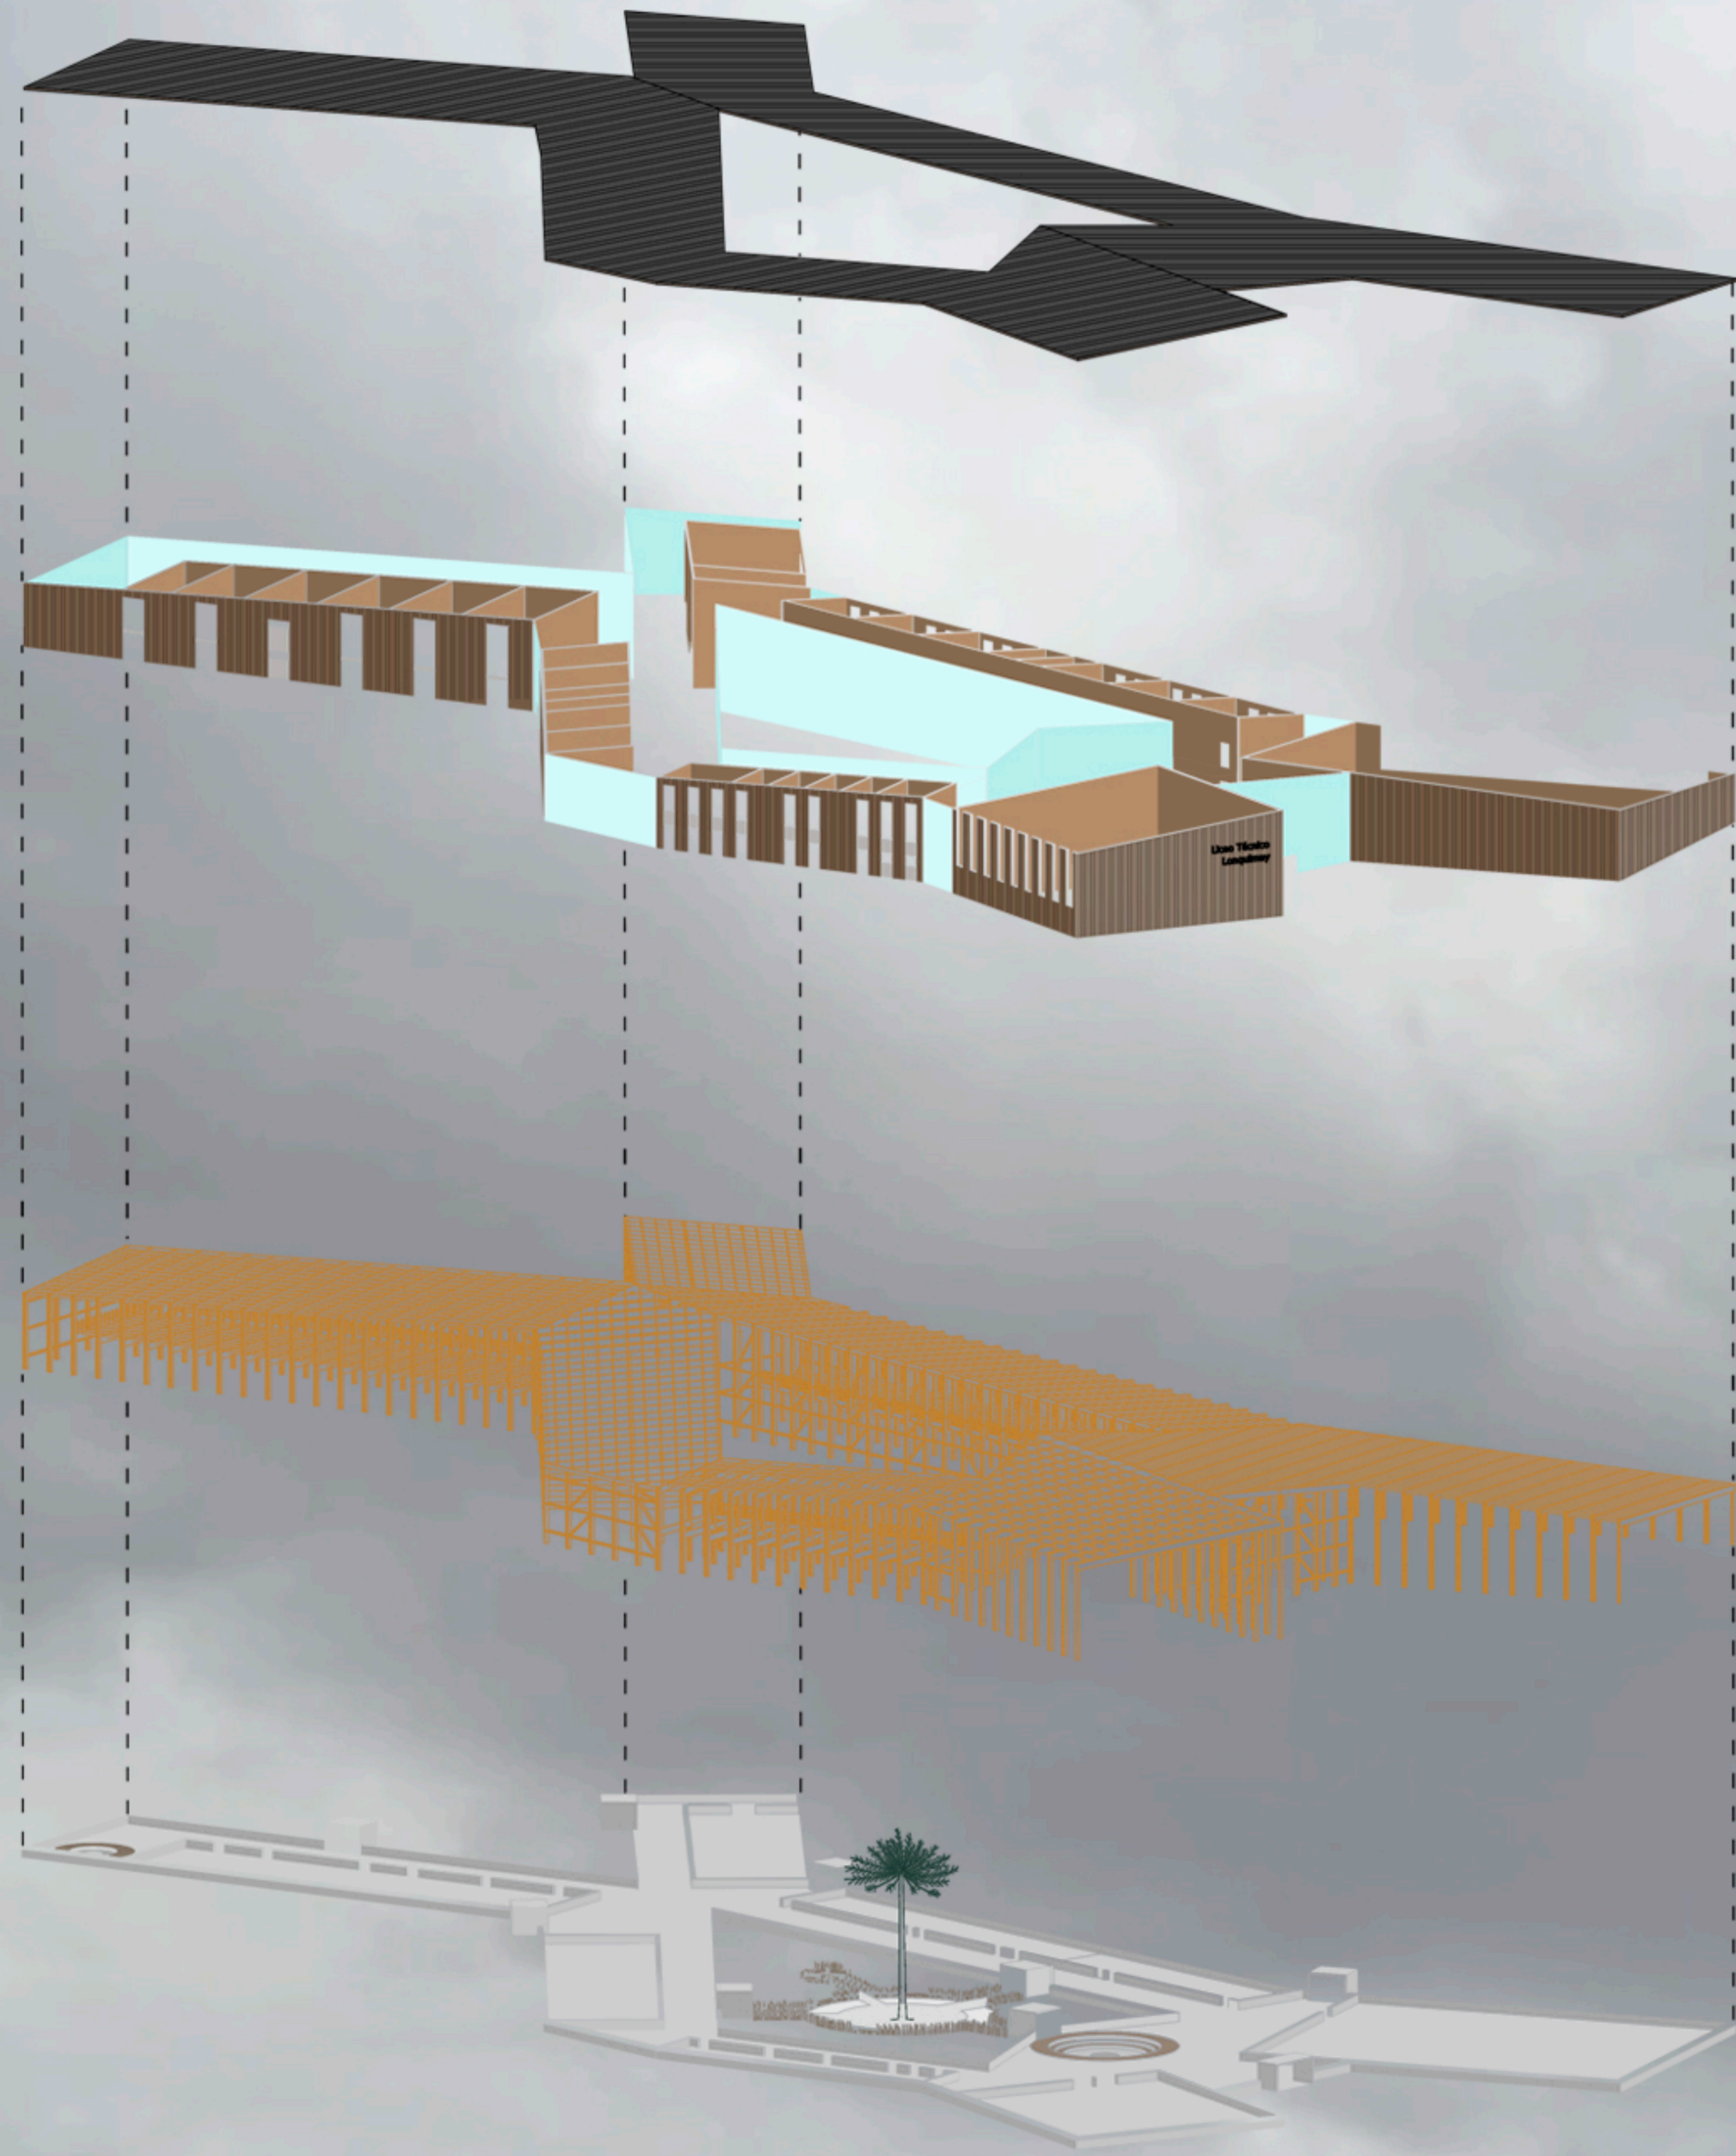


DETALLE CONSTRUCTIVO ESC 1:15

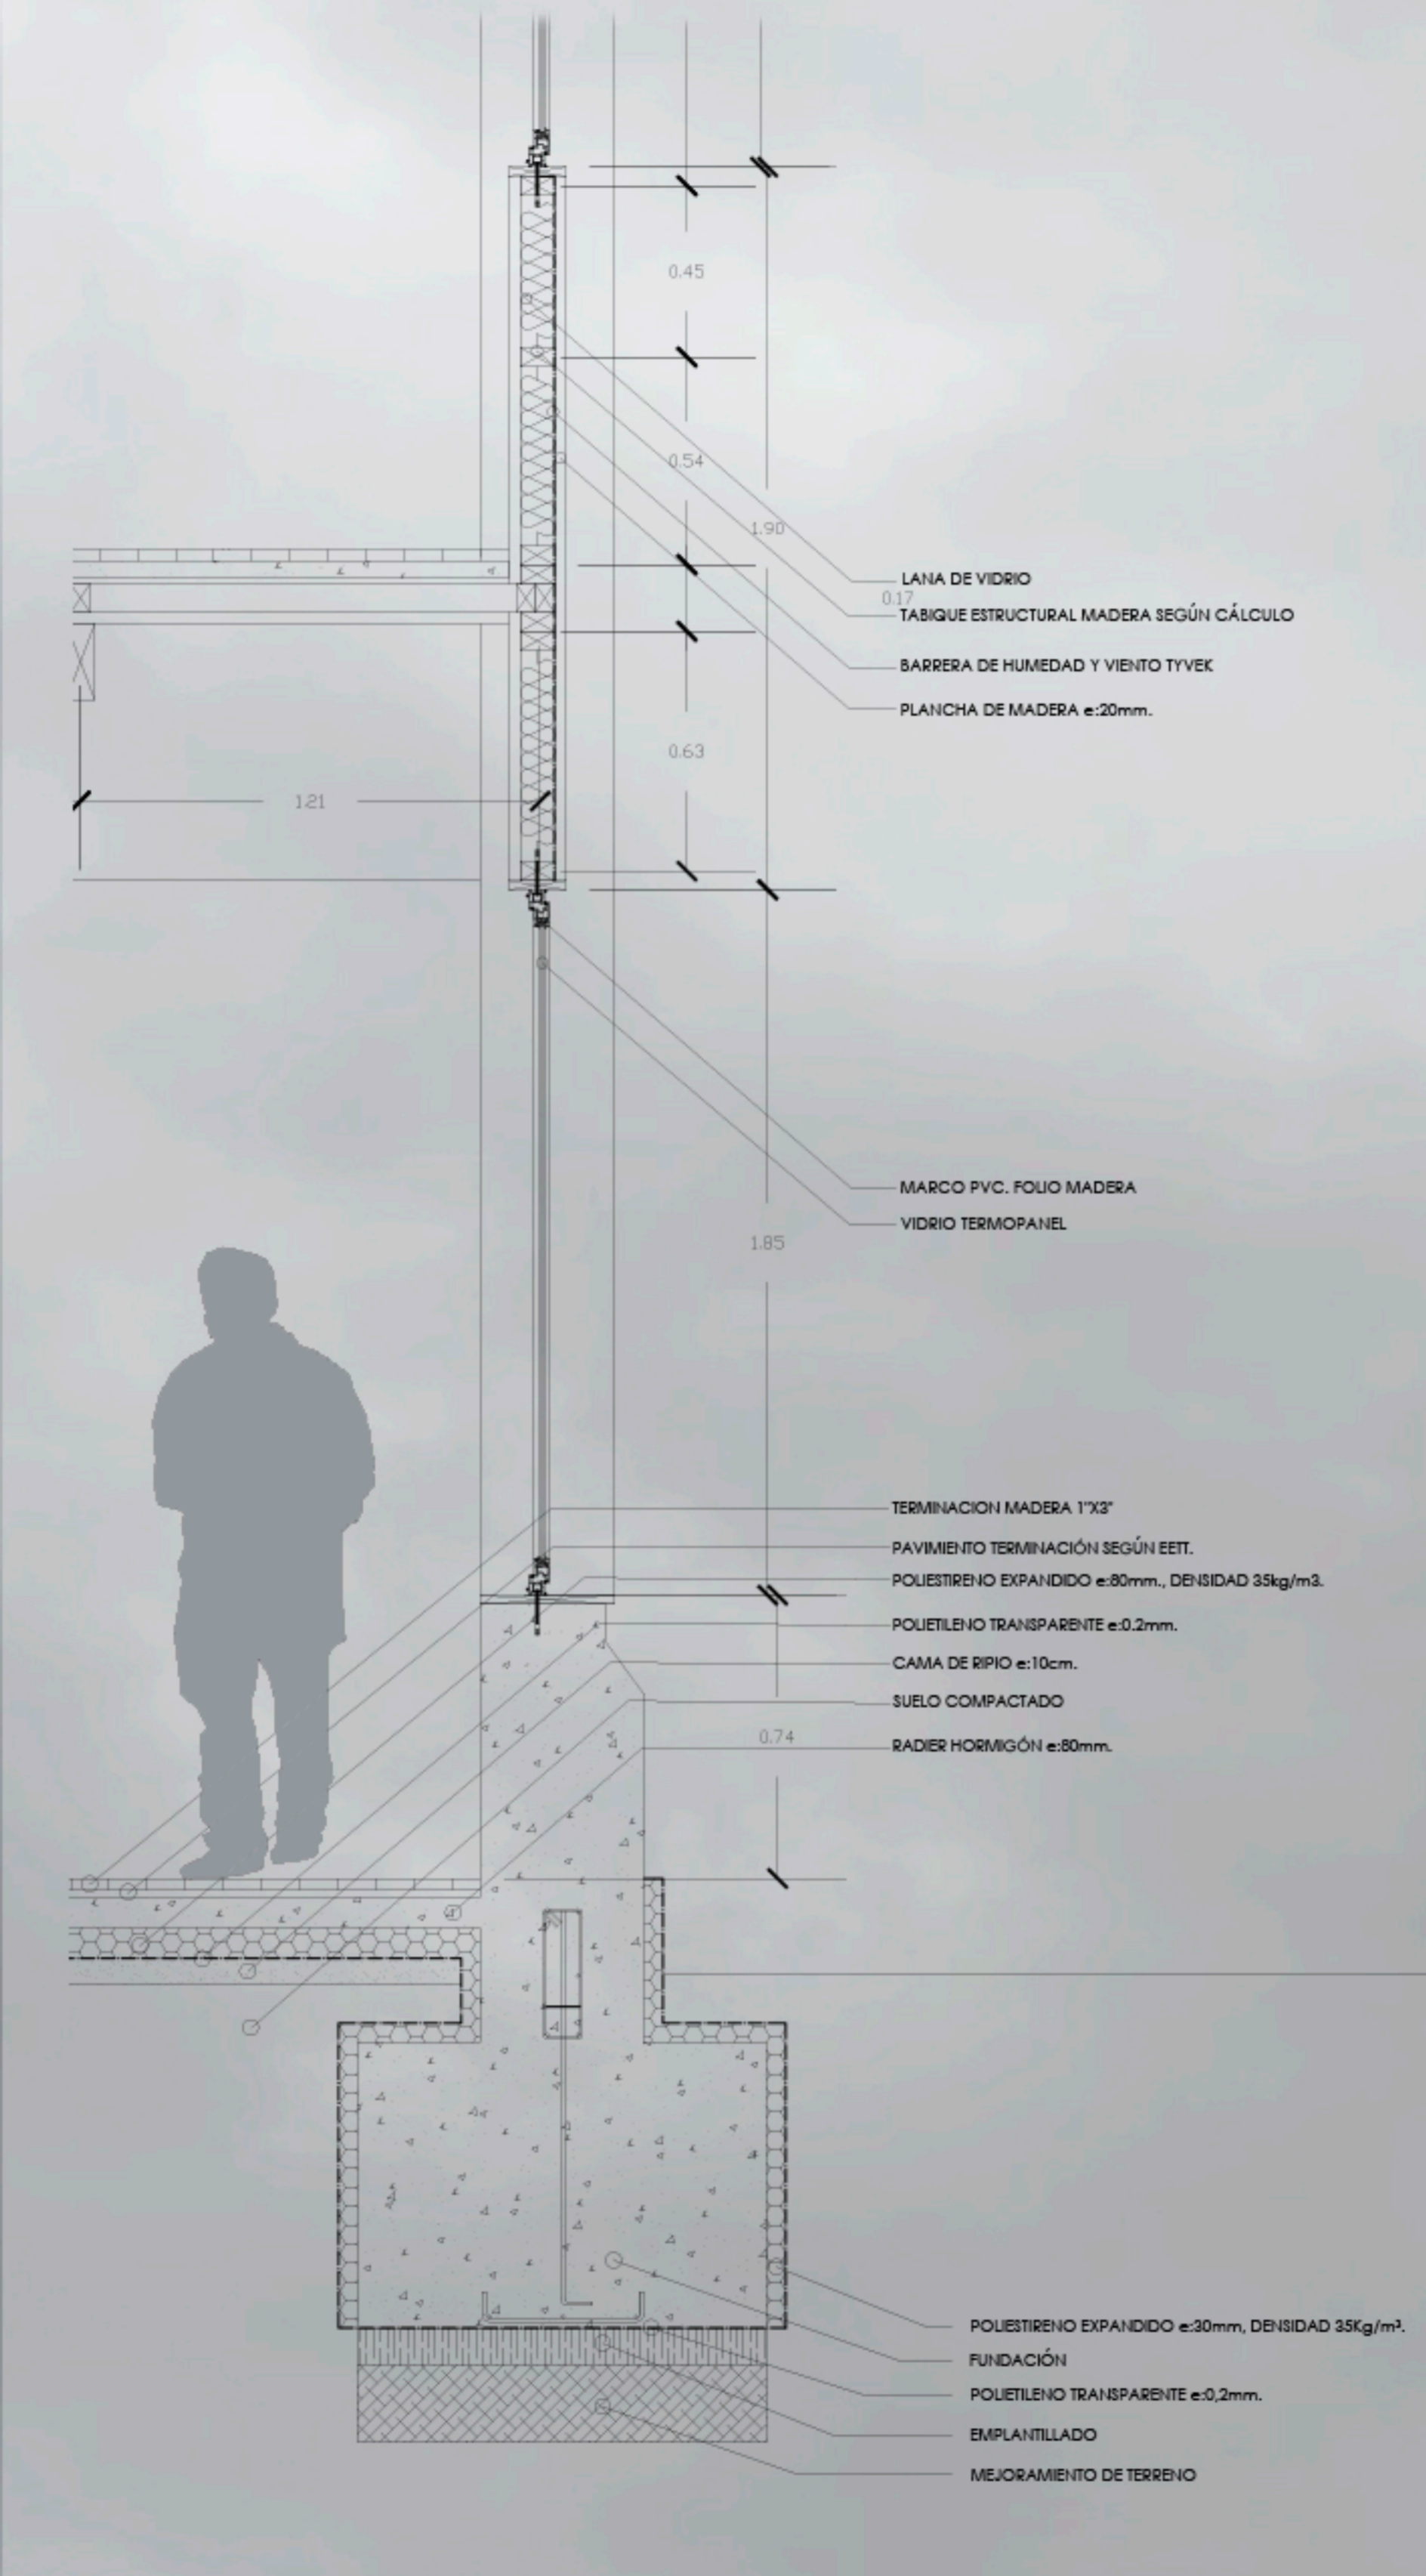

DETALLE CUBIERTA ESC 1:15

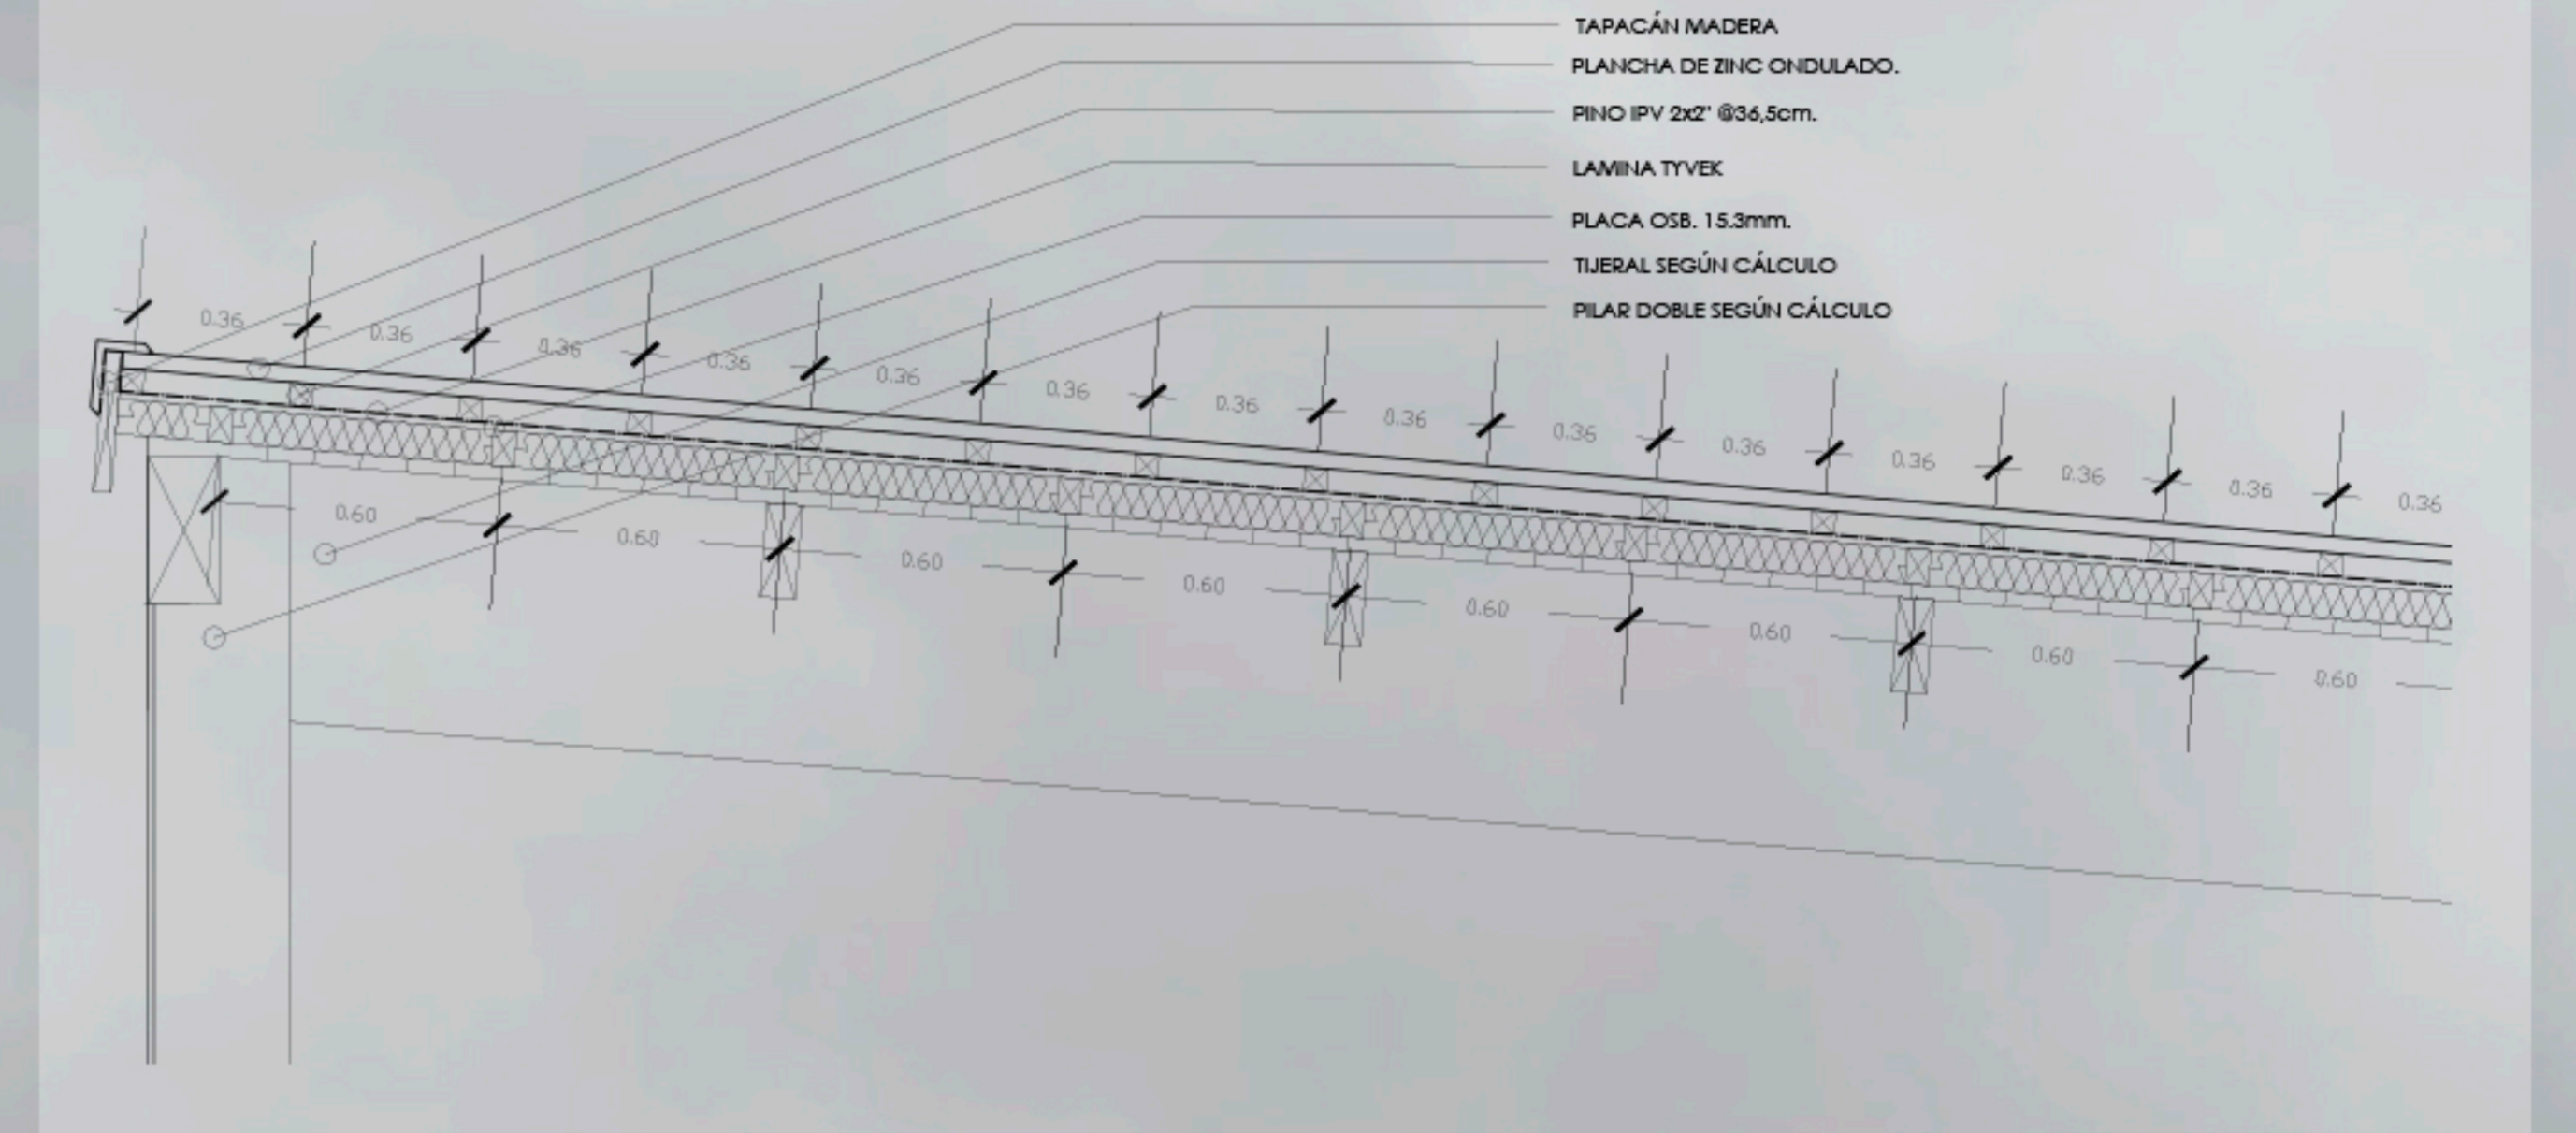

DETALLE VANO MURO

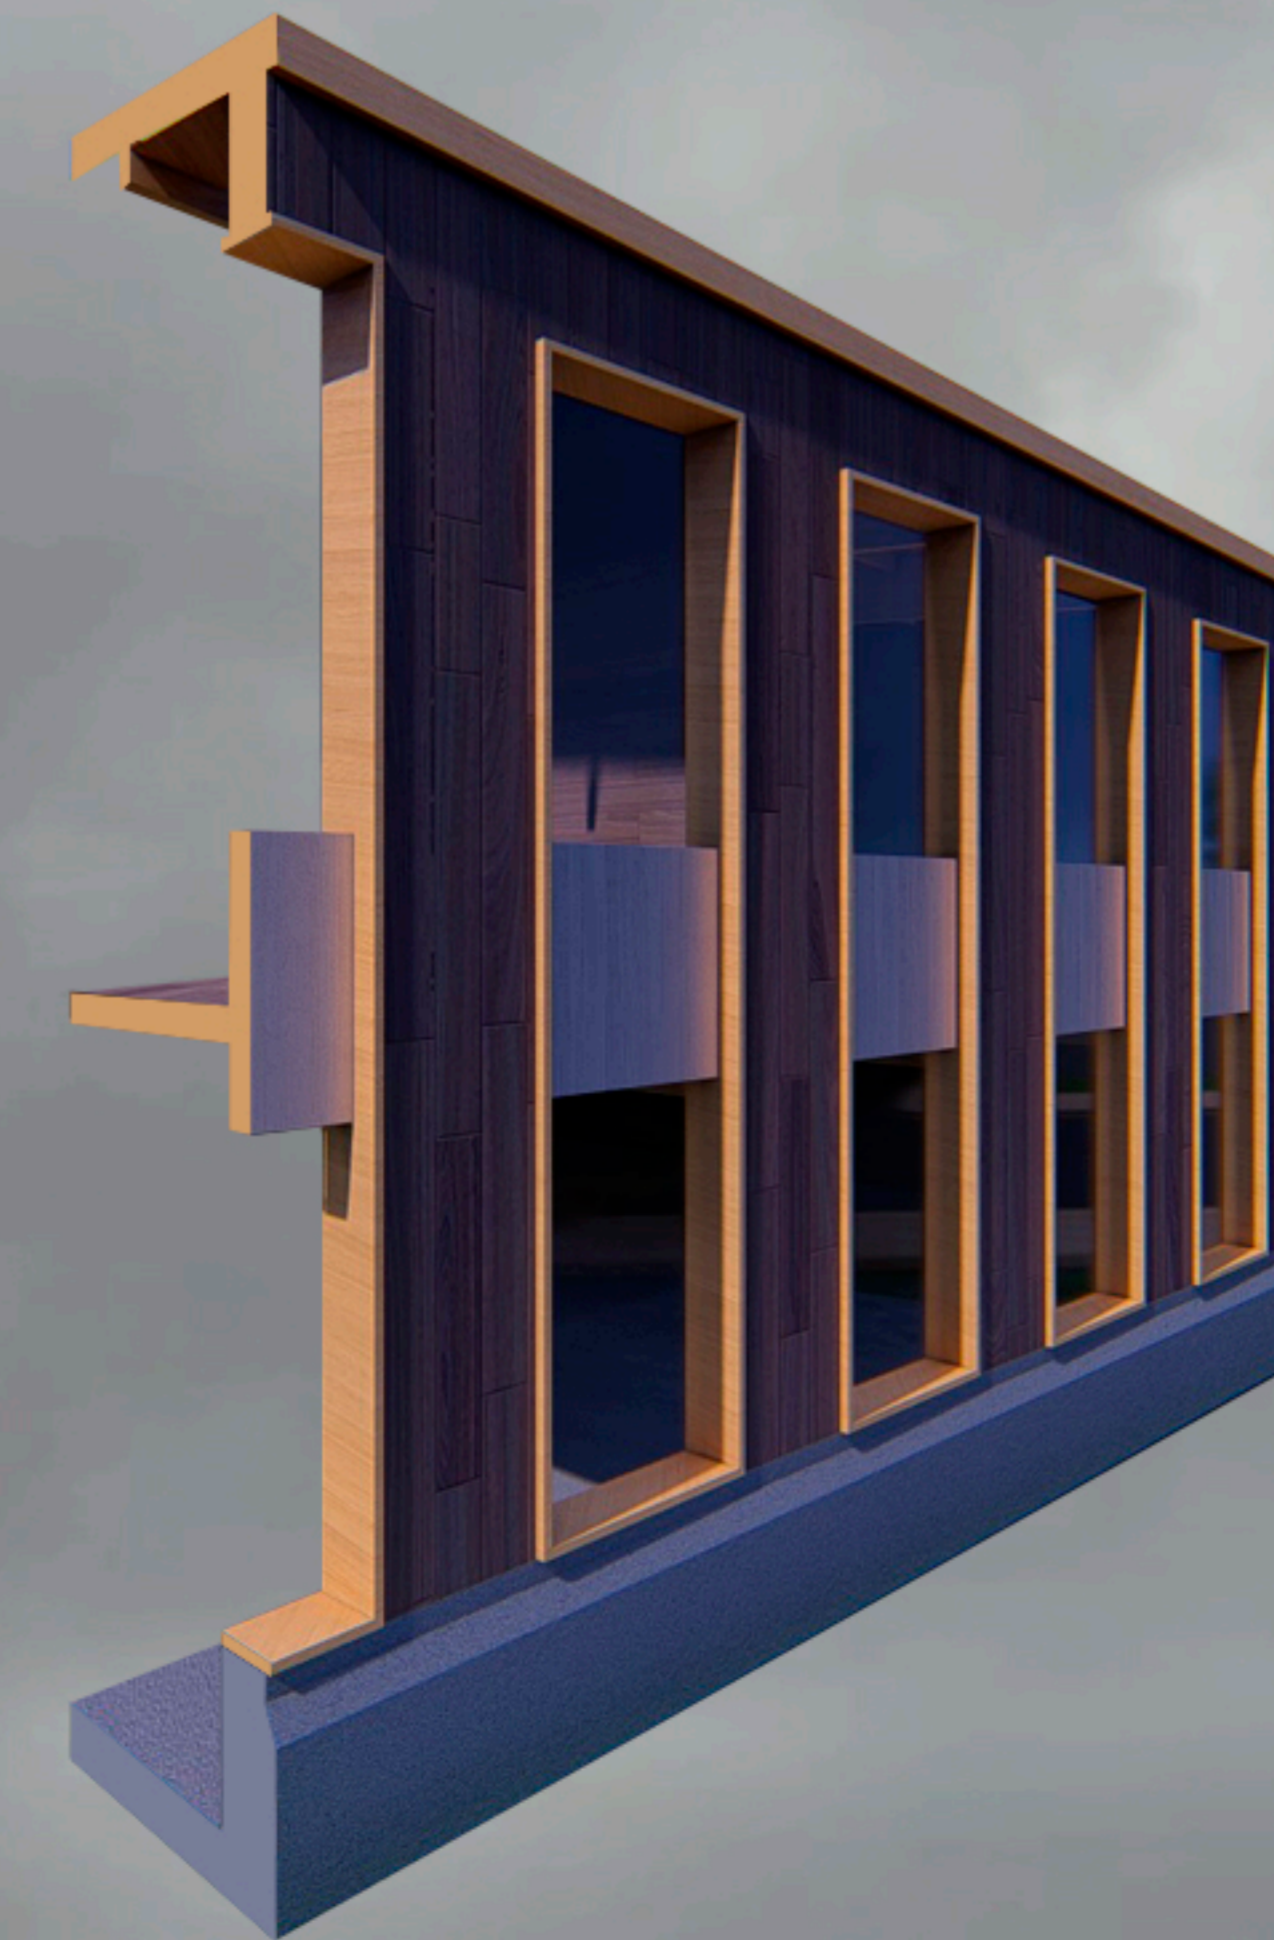

DETALLE FACHADA VENTILADA

