



- 1. SALA DE PROFESORES
- 2. UTP
- 3. PSICOPEDAGOGO
- 4. DIRECCIÓN
- 5. BAÑOS
- 6. SALAS
- 7. GALERIA
- 8. GIMNASIO
- 9. ASCENSOR

Planta nivel 2 Escala 1:400

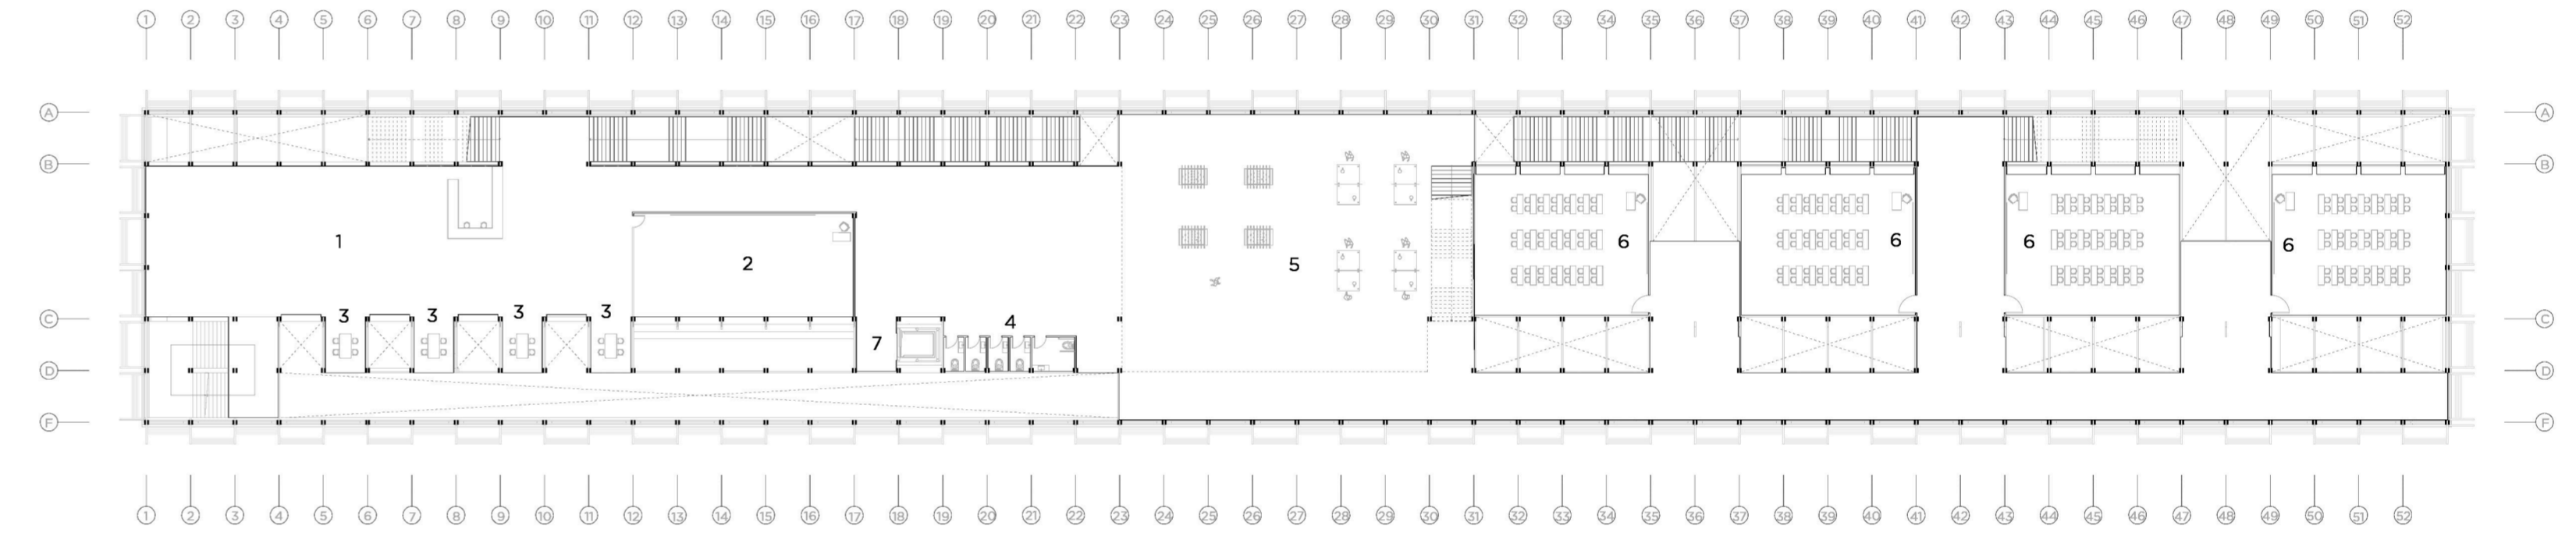

- 1. BIBLIOTECA
- 2. SALA DE PROYECCIONES
- 3. SALAS DE ESTUDIO
- 4. BAÑOS
- 5. PATIO CENTRAL
- 6. SALAS
- 7. ASCENSOR

Planta nivel 3 Escala 1:400

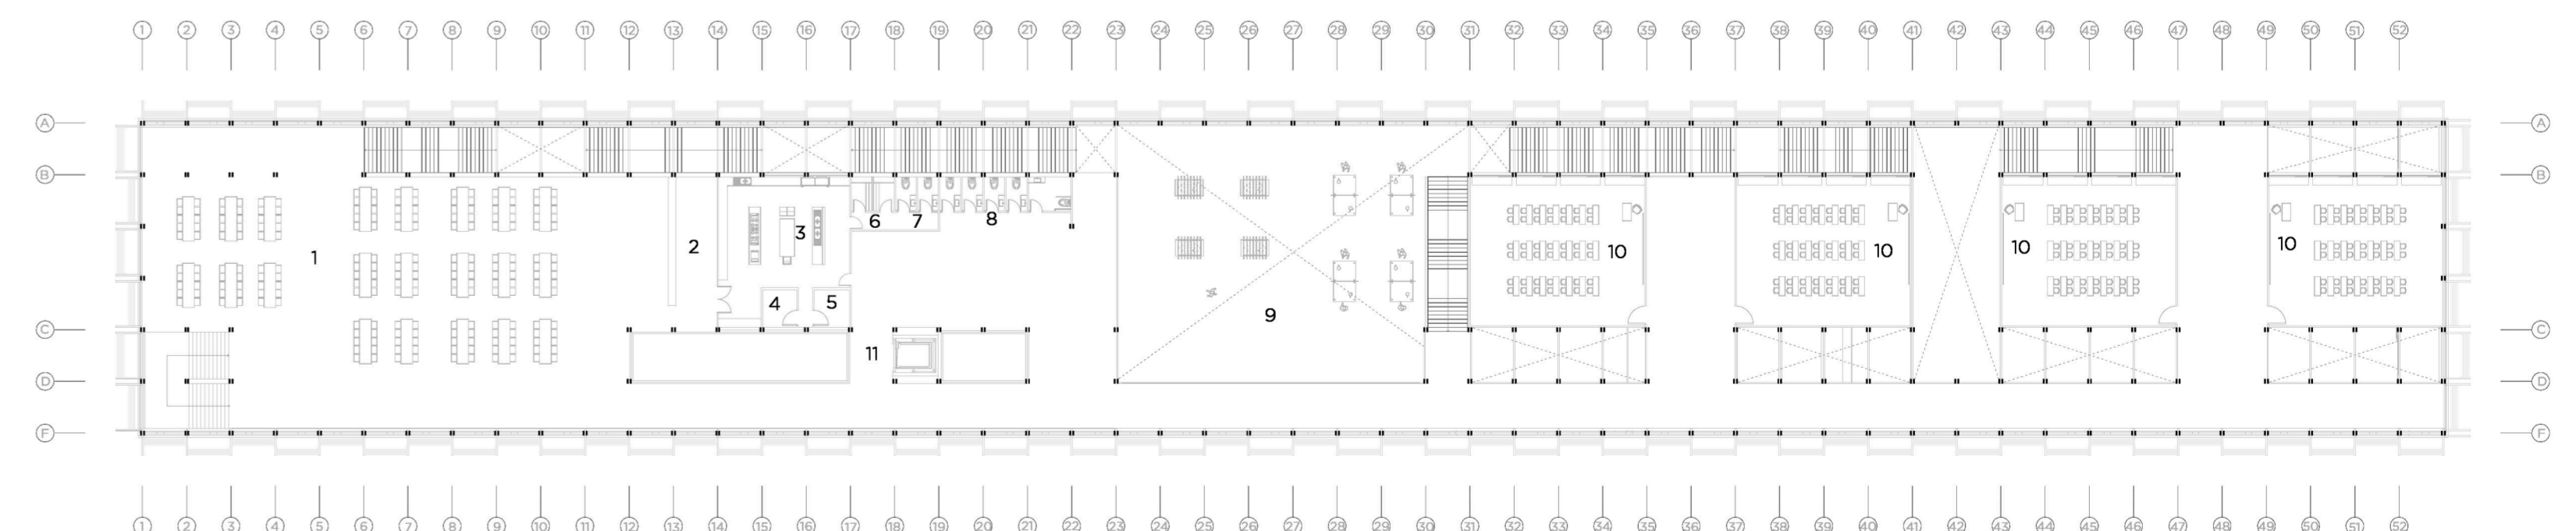

- 1. COMEDORES
- 2. BARRA DE CASINO
- 3. COCINA
- 4. BODEGA
- 5. BODEGA FRIO
- 6. CAMARÍN
- 7. BAÑOS PERSONAL
- 8. BAÑOS
- 9. PATIO CENTRAL
- 10. SALAS
- 11. ASCENSOR

Planta nivel 3 Escala 1:400

