





Corte transversal BB'
Esc 1:100

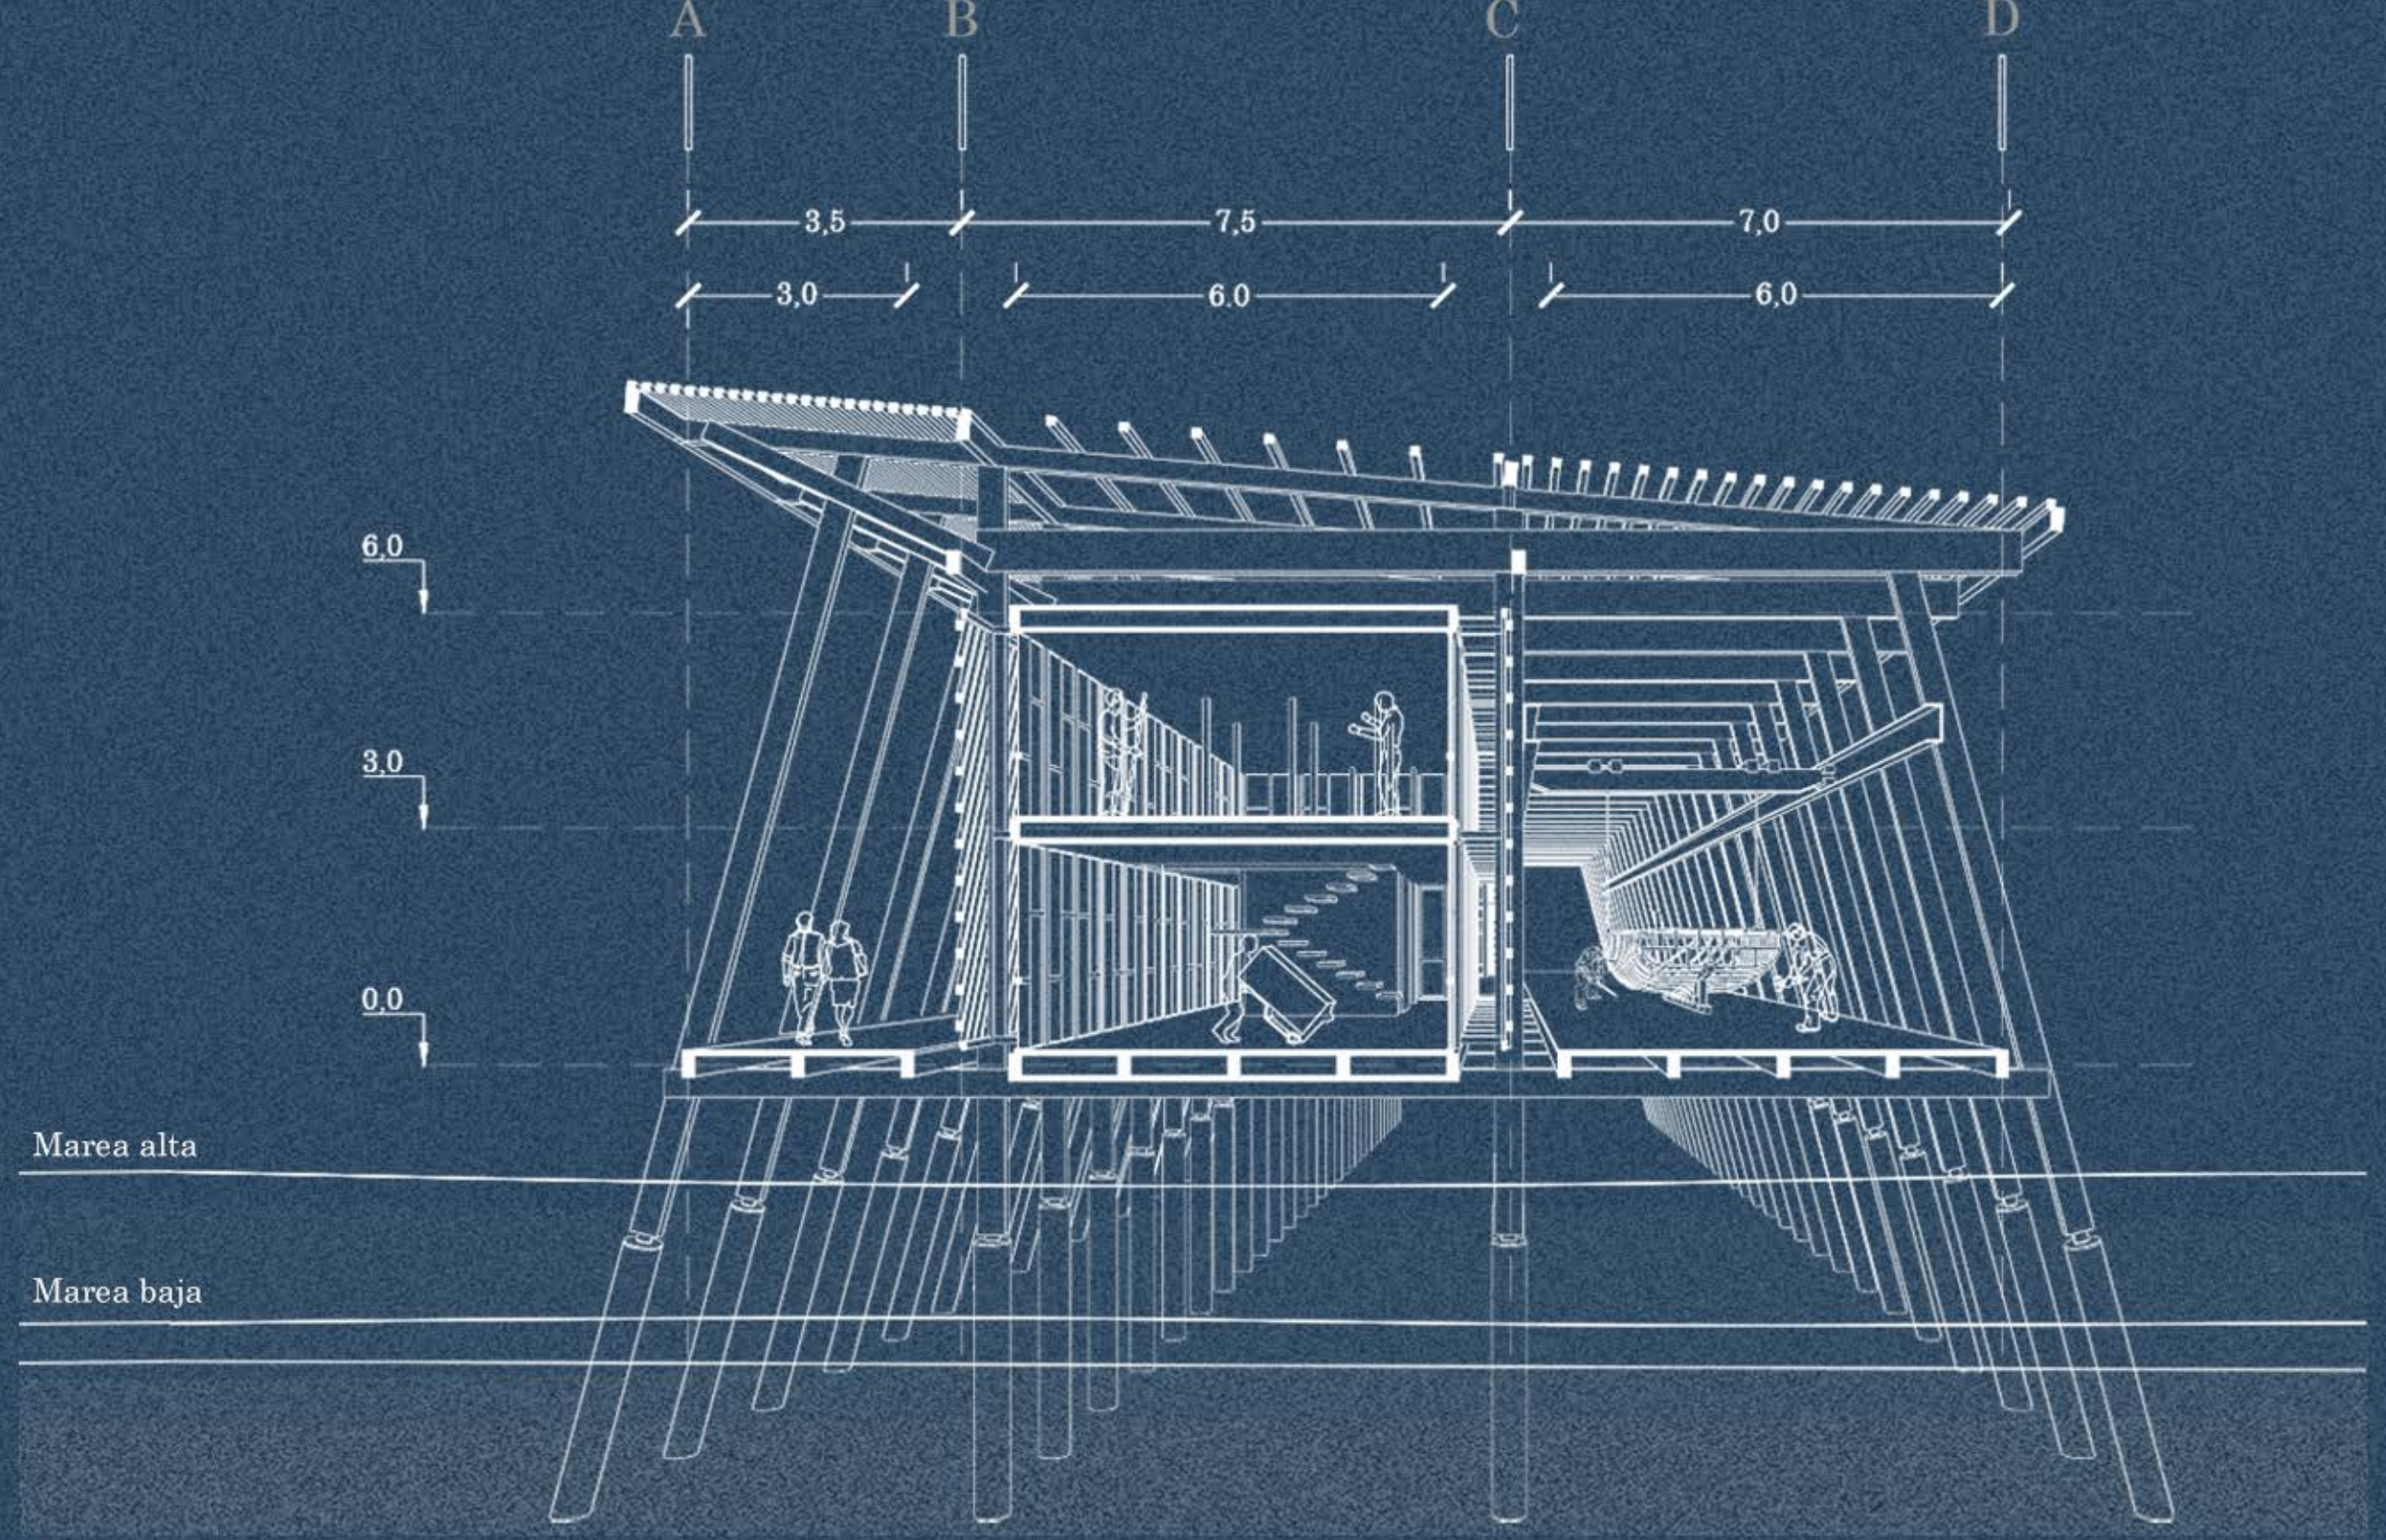

Planta segundo nivel
Esc 1:175

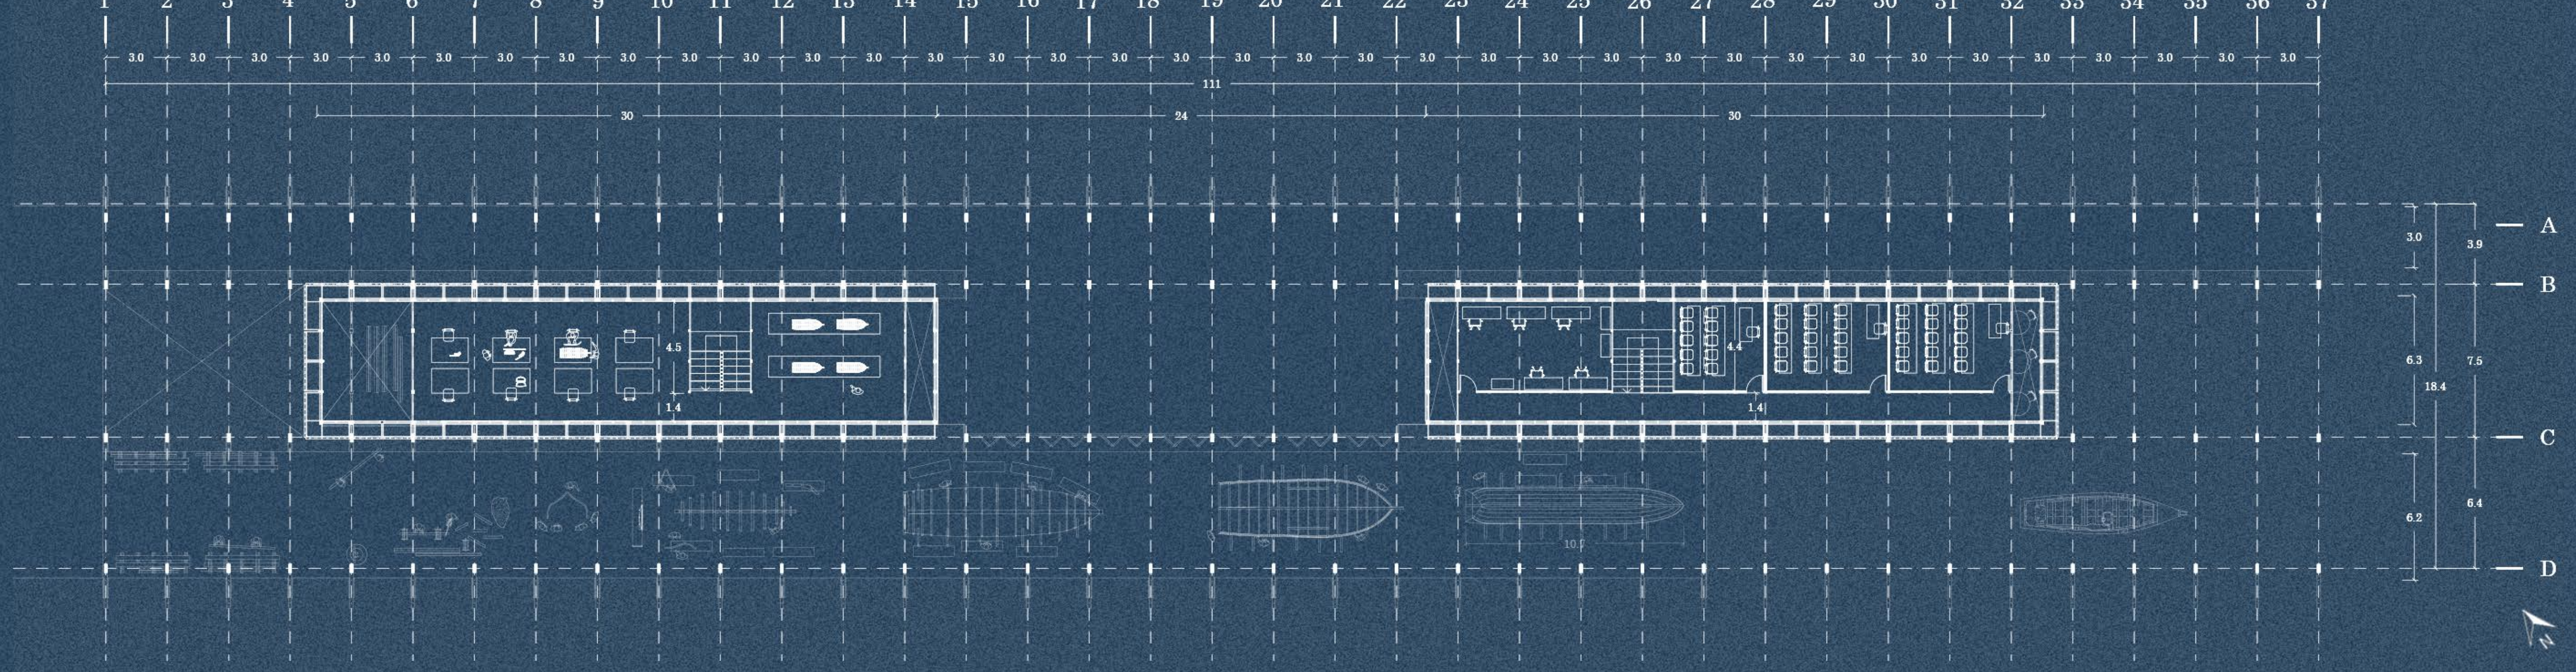

Corte transversal CC
Esc 1:100

