



Ensamble de elementos estructurantes

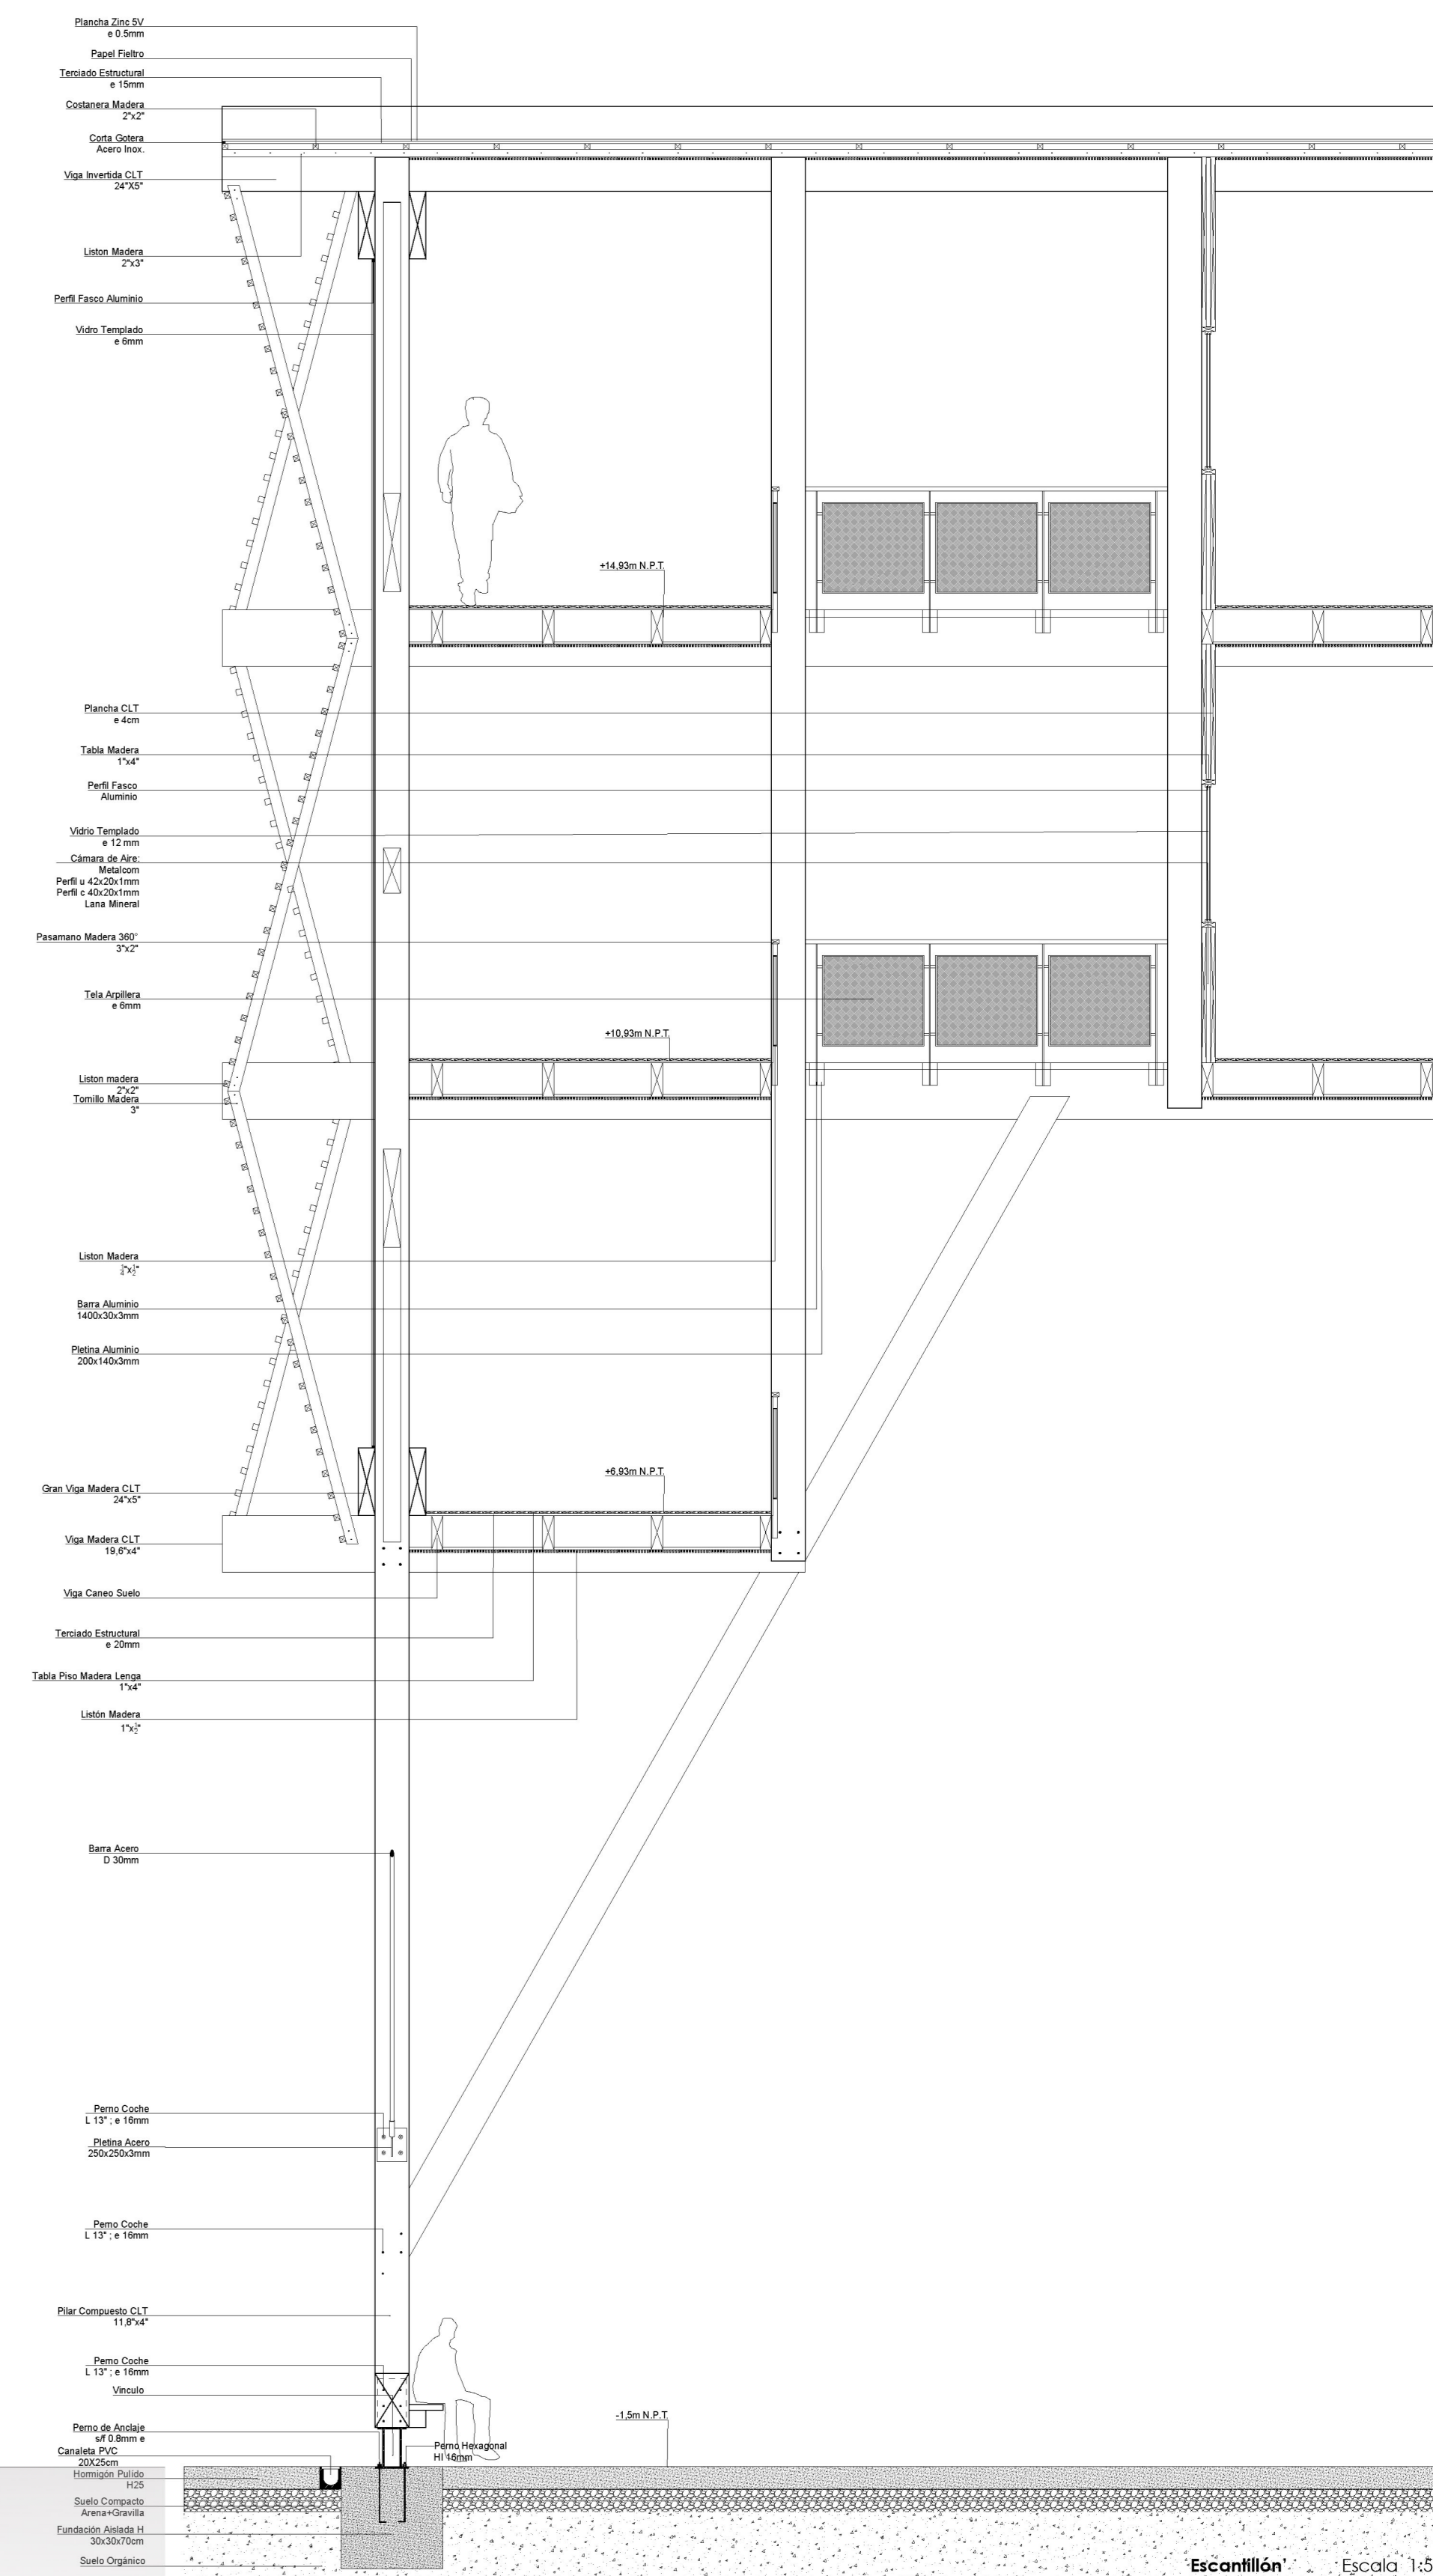

Escantillón Escala 1:50



Corte A-A' Escala 1:200

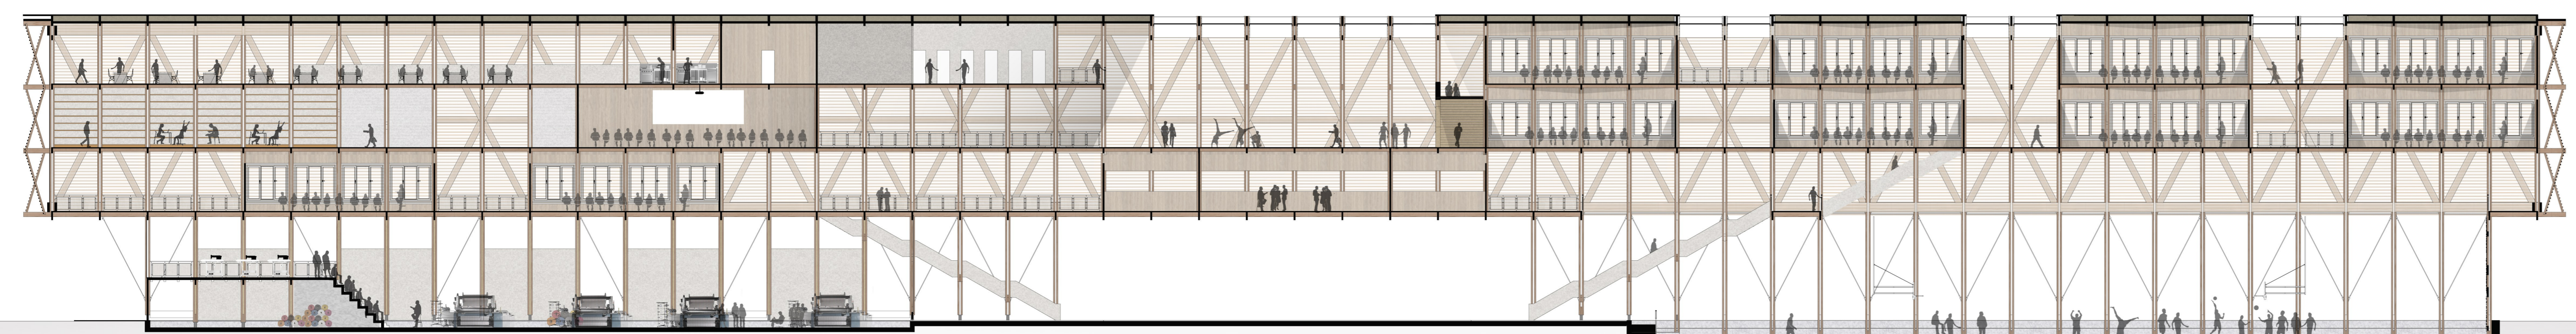

Corte B-B' Escala 1:200