


Planta primer nivel // esc. 1/250


- |                                |                                 |                                 |                               |
|--------------------------------|---------------------------------|---------------------------------|-------------------------------|
| 1. Patio de ingreso            | 12. Archivo                     | 23. Multicancha                 | 34. Laboratorio multifunción  |
| 2. Sala de profesores          | 13. Oficina de inspectoria      | 24. Patio interior              | 35. Lab. de cultivo de peces  |
| 3. Oficina del director        | 14. Aula                        | 25. SS.HH. de alumnos           | 36. Aula auxiliar             |
| 4. Oficina del subdirector     | 15. SS.HH. de alumnos           | 26. Pañol                       | 37. Hall de área industrial   |
| 5. Sala de computo             | 16. SS.HH. de profesores        | 27. Of. de jefe de especialidad | 38. Unidad técnica pedagógica |
| 6. Biblioteca                  | 17. Patio de estudio y descanso | 28. Laboratorio de acuicultura  | 39. Mirador público           |
| 7. Sala de usos múltiples      | 18. Cafetería pública           | 29. Puerto público              | 40. Terraza para alumnos      |
| 8. Recepción                   | 19. Cocina dual                 | 30. Kiosko                      |                               |
| 9. Guardianía                  | 20. Comedor escolar             | 31. Zona de estudio             |                               |
| 10. Sala de atención a padres  | 21. Cambiador                   | 32. Mirador de alumnos          |                               |
| 11. Dep. de material didáctico | 22. Admin. de zona deportiva    | 33. Sala audiovisual            |                               |

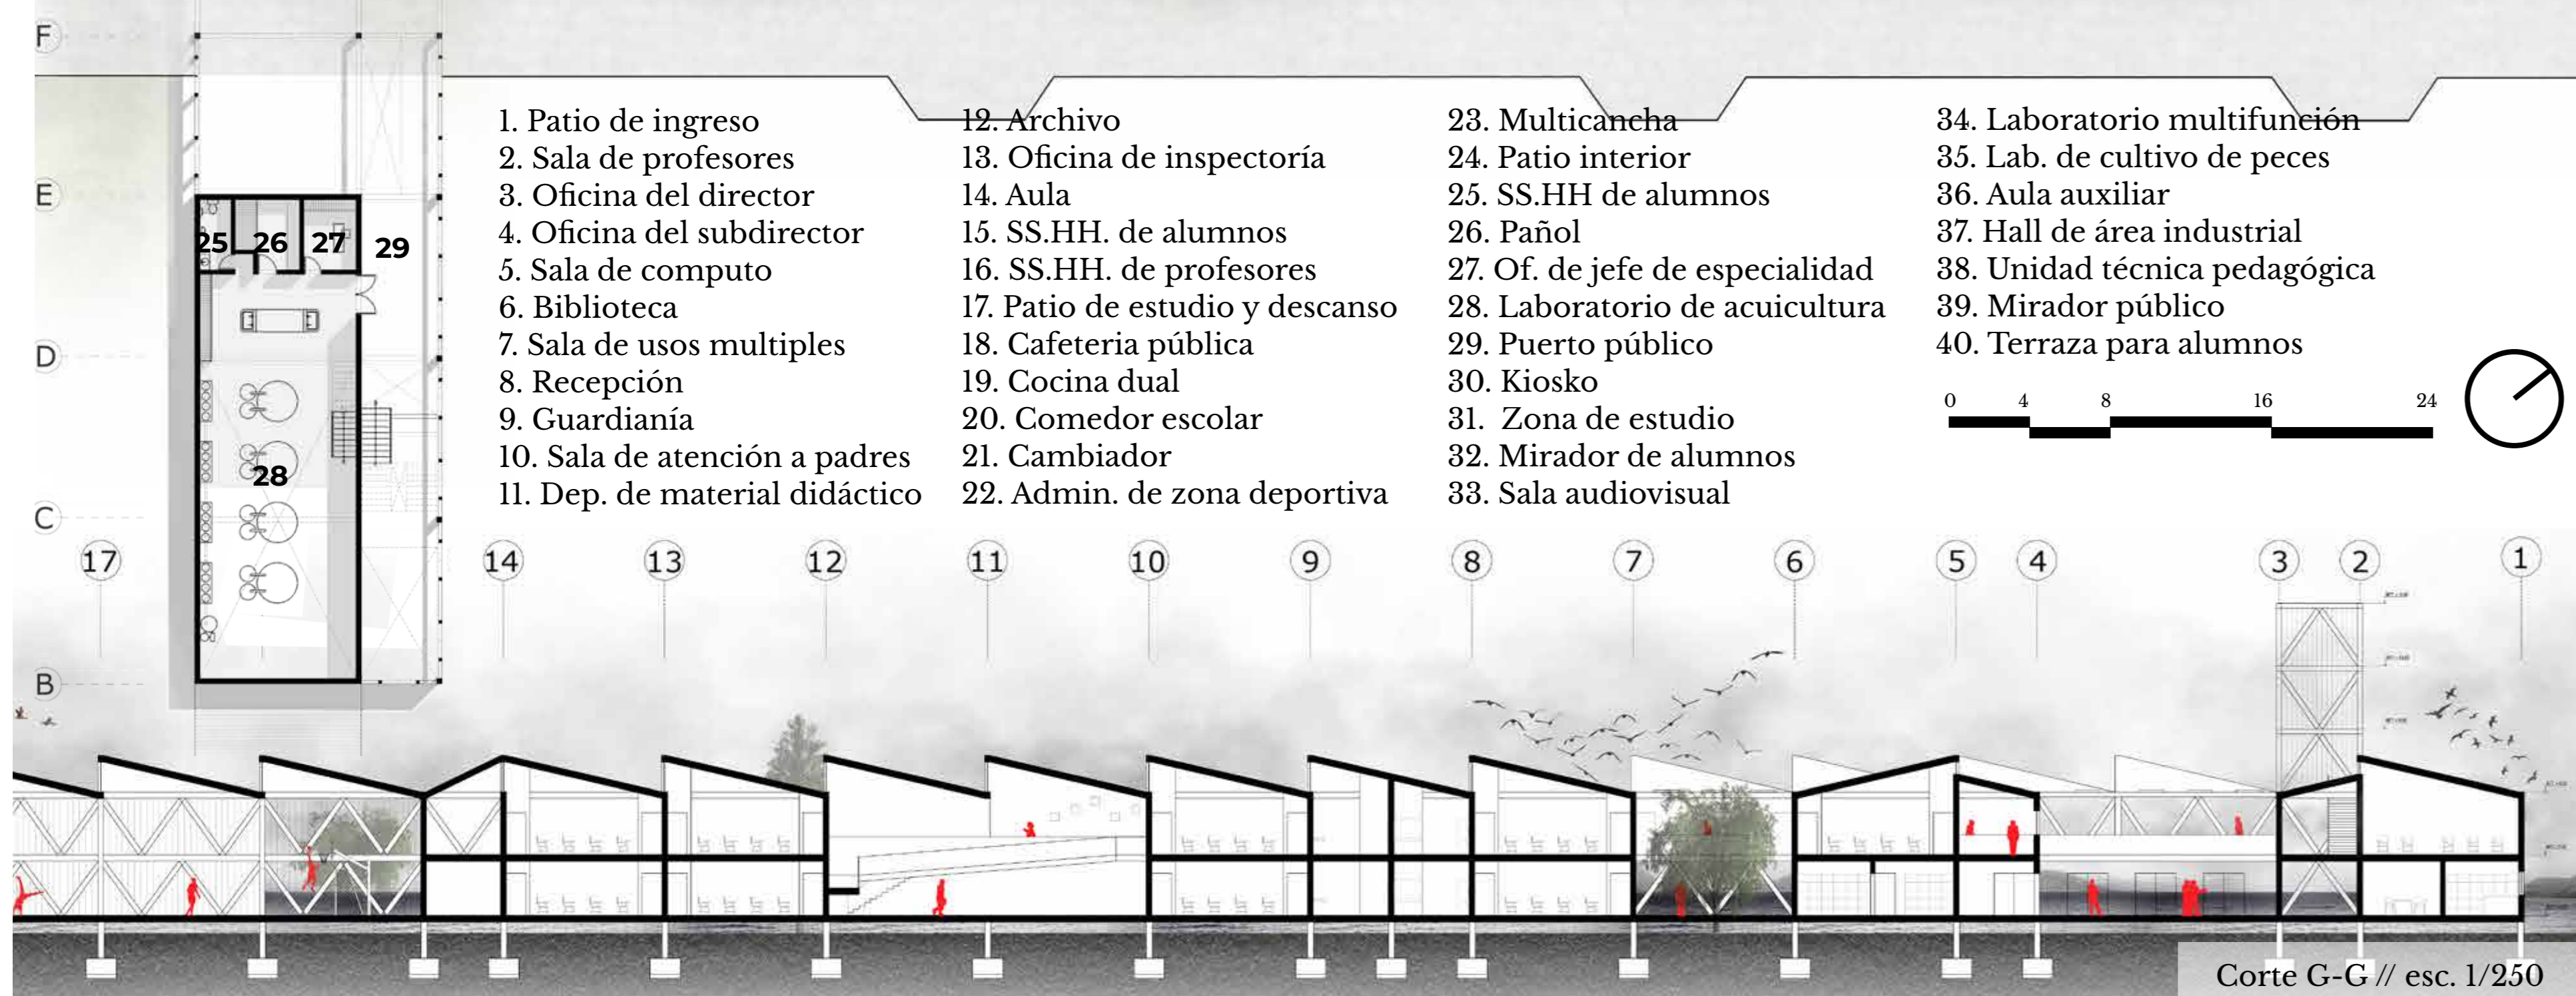

Corte G-G // esc. 1/250



Vista general desde el lago

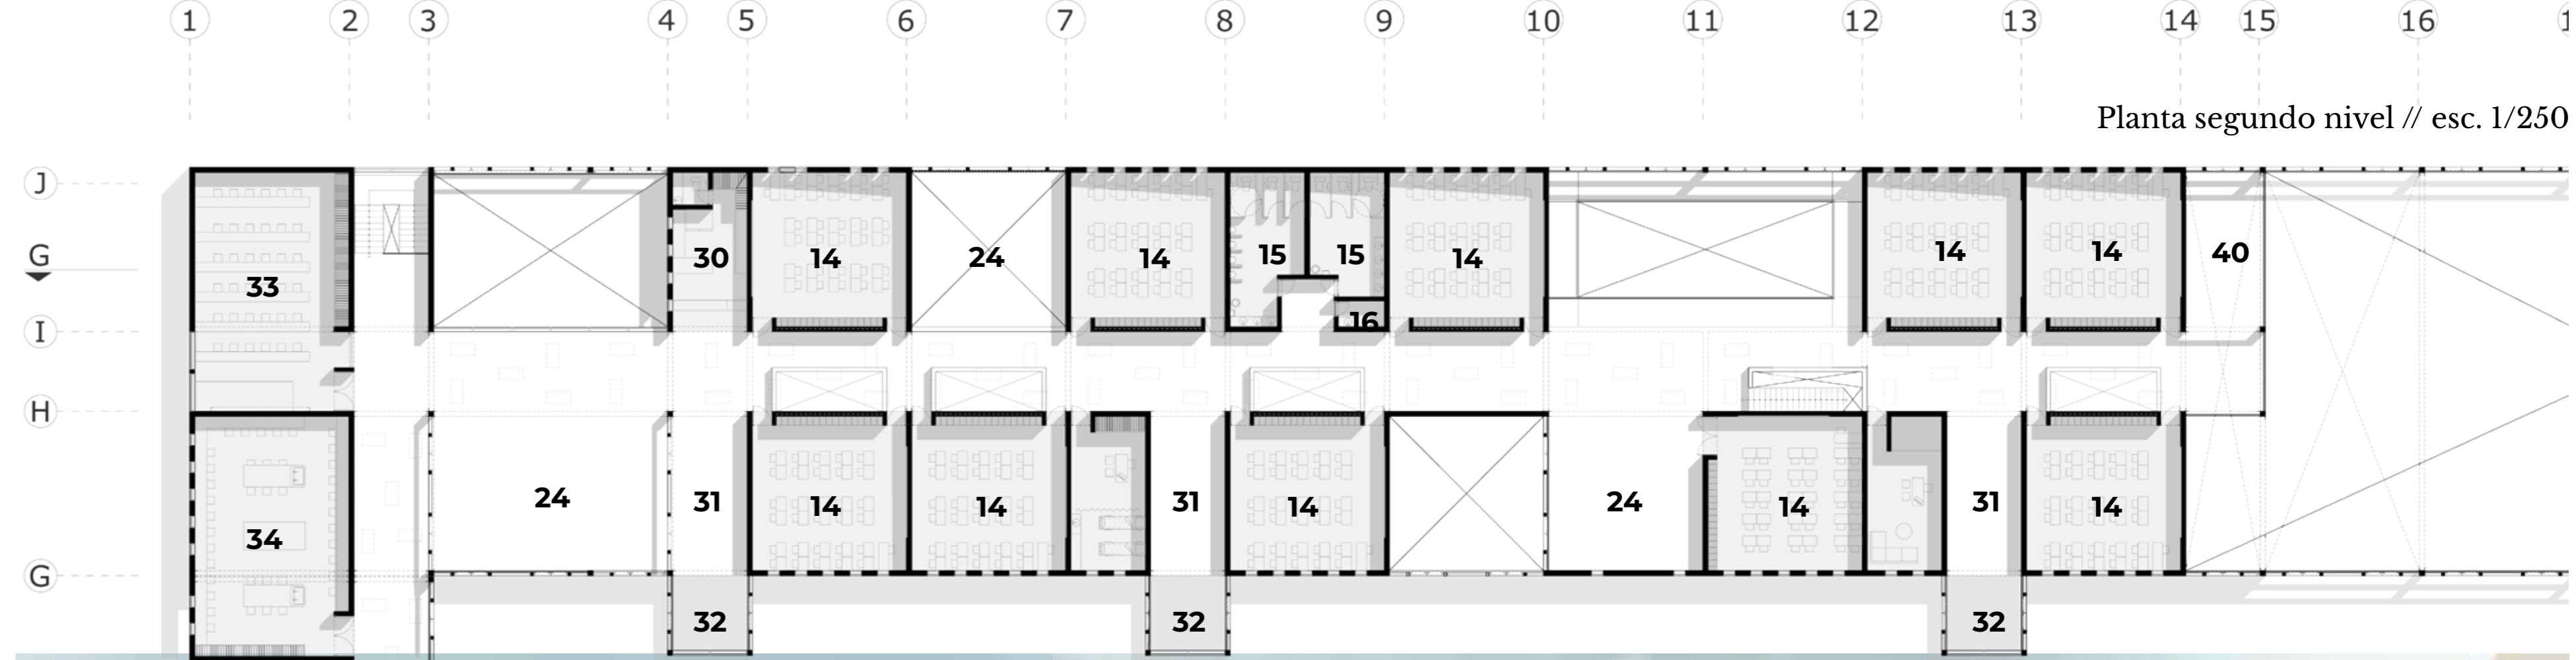

Planta segundo nivel // esc. 1/250



Vista peatonal desde la costanera