



ARQUITECTURA

EL LICEO TÉCNICO ABORDADO DESDE LA VARIANTE DEL OFICIO CON ORIENTACIÓN ADMINISTRATIVA GASTRONÓMICA TIENE COMO OBJETIVO:

PROMOVER EL ARRAIGO, LA AUTOGESTIÓN, EL EMPRENDIMIENTO E INNOVACIÓN DESDE EL APRENDIZAJE TÉCNICO DEL OFICIO, QUE SE DESARROLLA DESDE EL PAN MINERO A TODAS LAS POSIBILIDADES QUE TIENE CON EL CARACTERÍSTICO SELLO LOCAL QUE ENTREGA EL HORNO, PARA UNA AUTÓNOMA INCERSIÓN LABORAL.



OFICIO Y ESPACIO



LICEO TÉCNICO

IMPULSAR / POTENCIALIZAR

GEOGRÁFICO LUGAR  
VINCULACIÓN TERRITORIAL  
APROPIACIÓN LUGAR  
CONEXIÓN GEOGRÁFICA

SOCIO CULTURAL  
ARRAIGO  
PERTENENCIA  
IDENTIDAD

HORNOS



VENTA PRACTICA ADMINISTRATIVA




VENTA FERIA COMUNITARIA




PAN MINERO HORNEADO EN BARRO

EL OFICIO

PLANTA EMPLAZAMIENTO  
1\_400

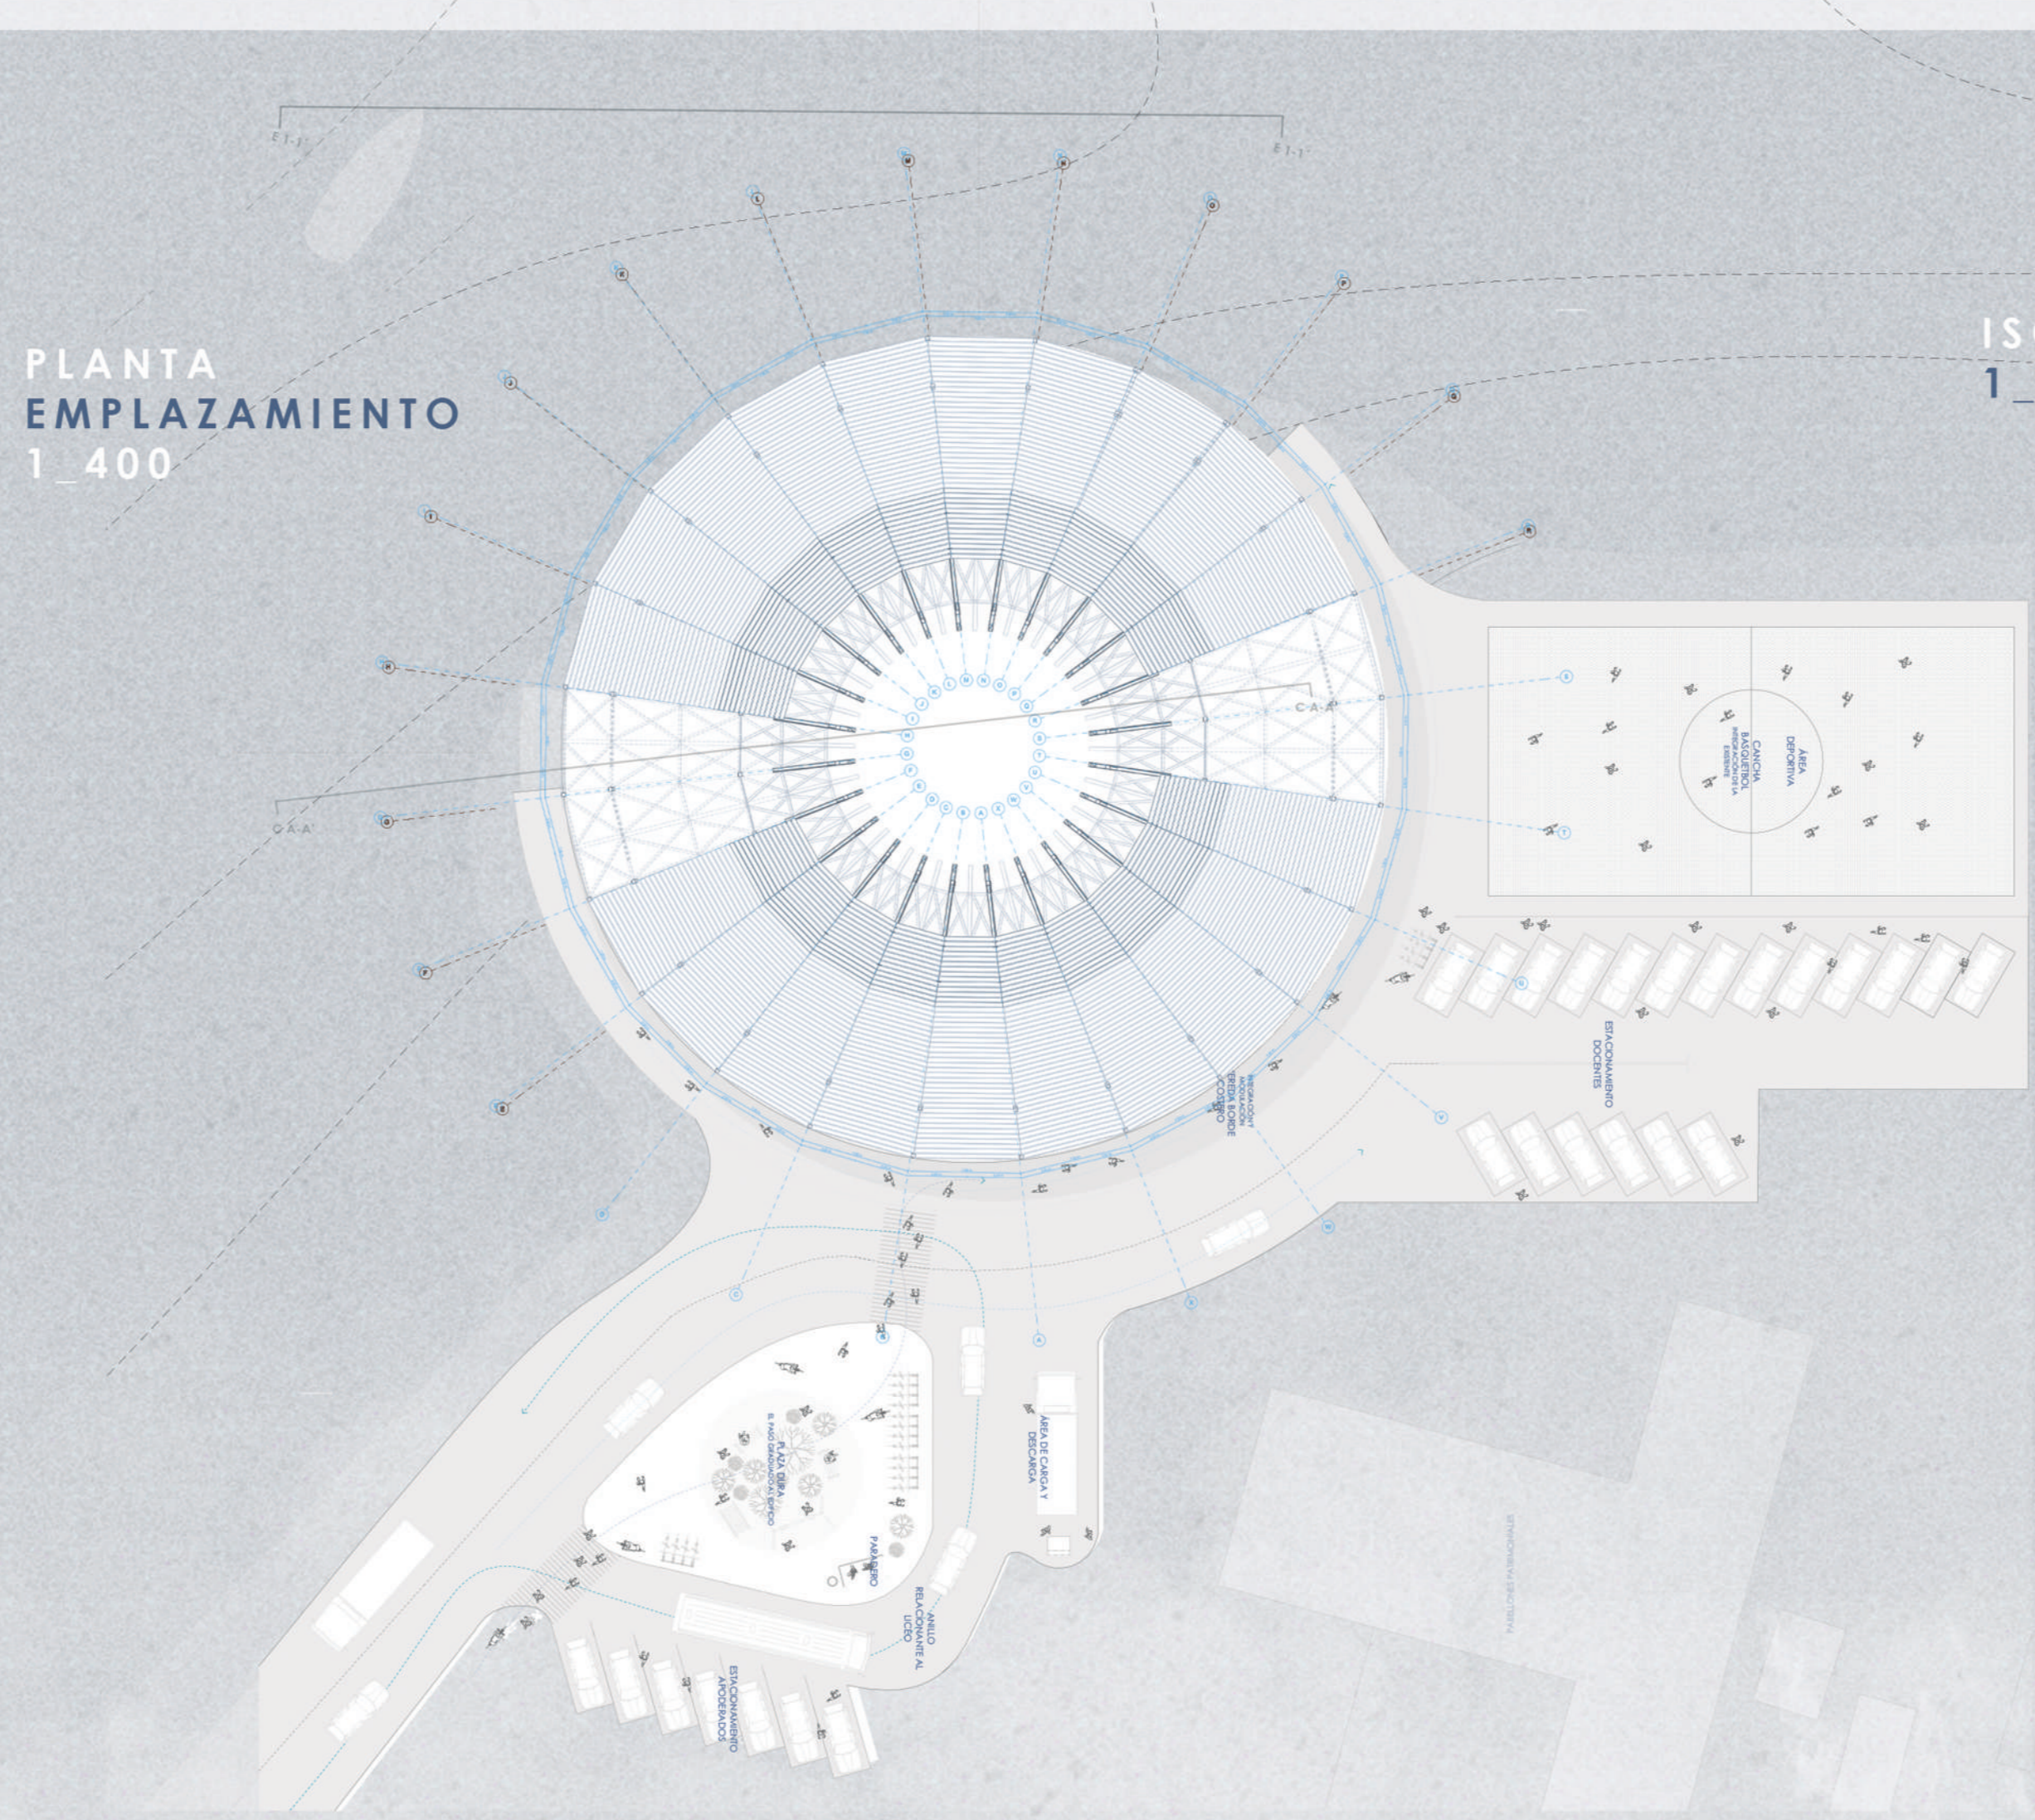

ISOMÉTRICA  
1\_400

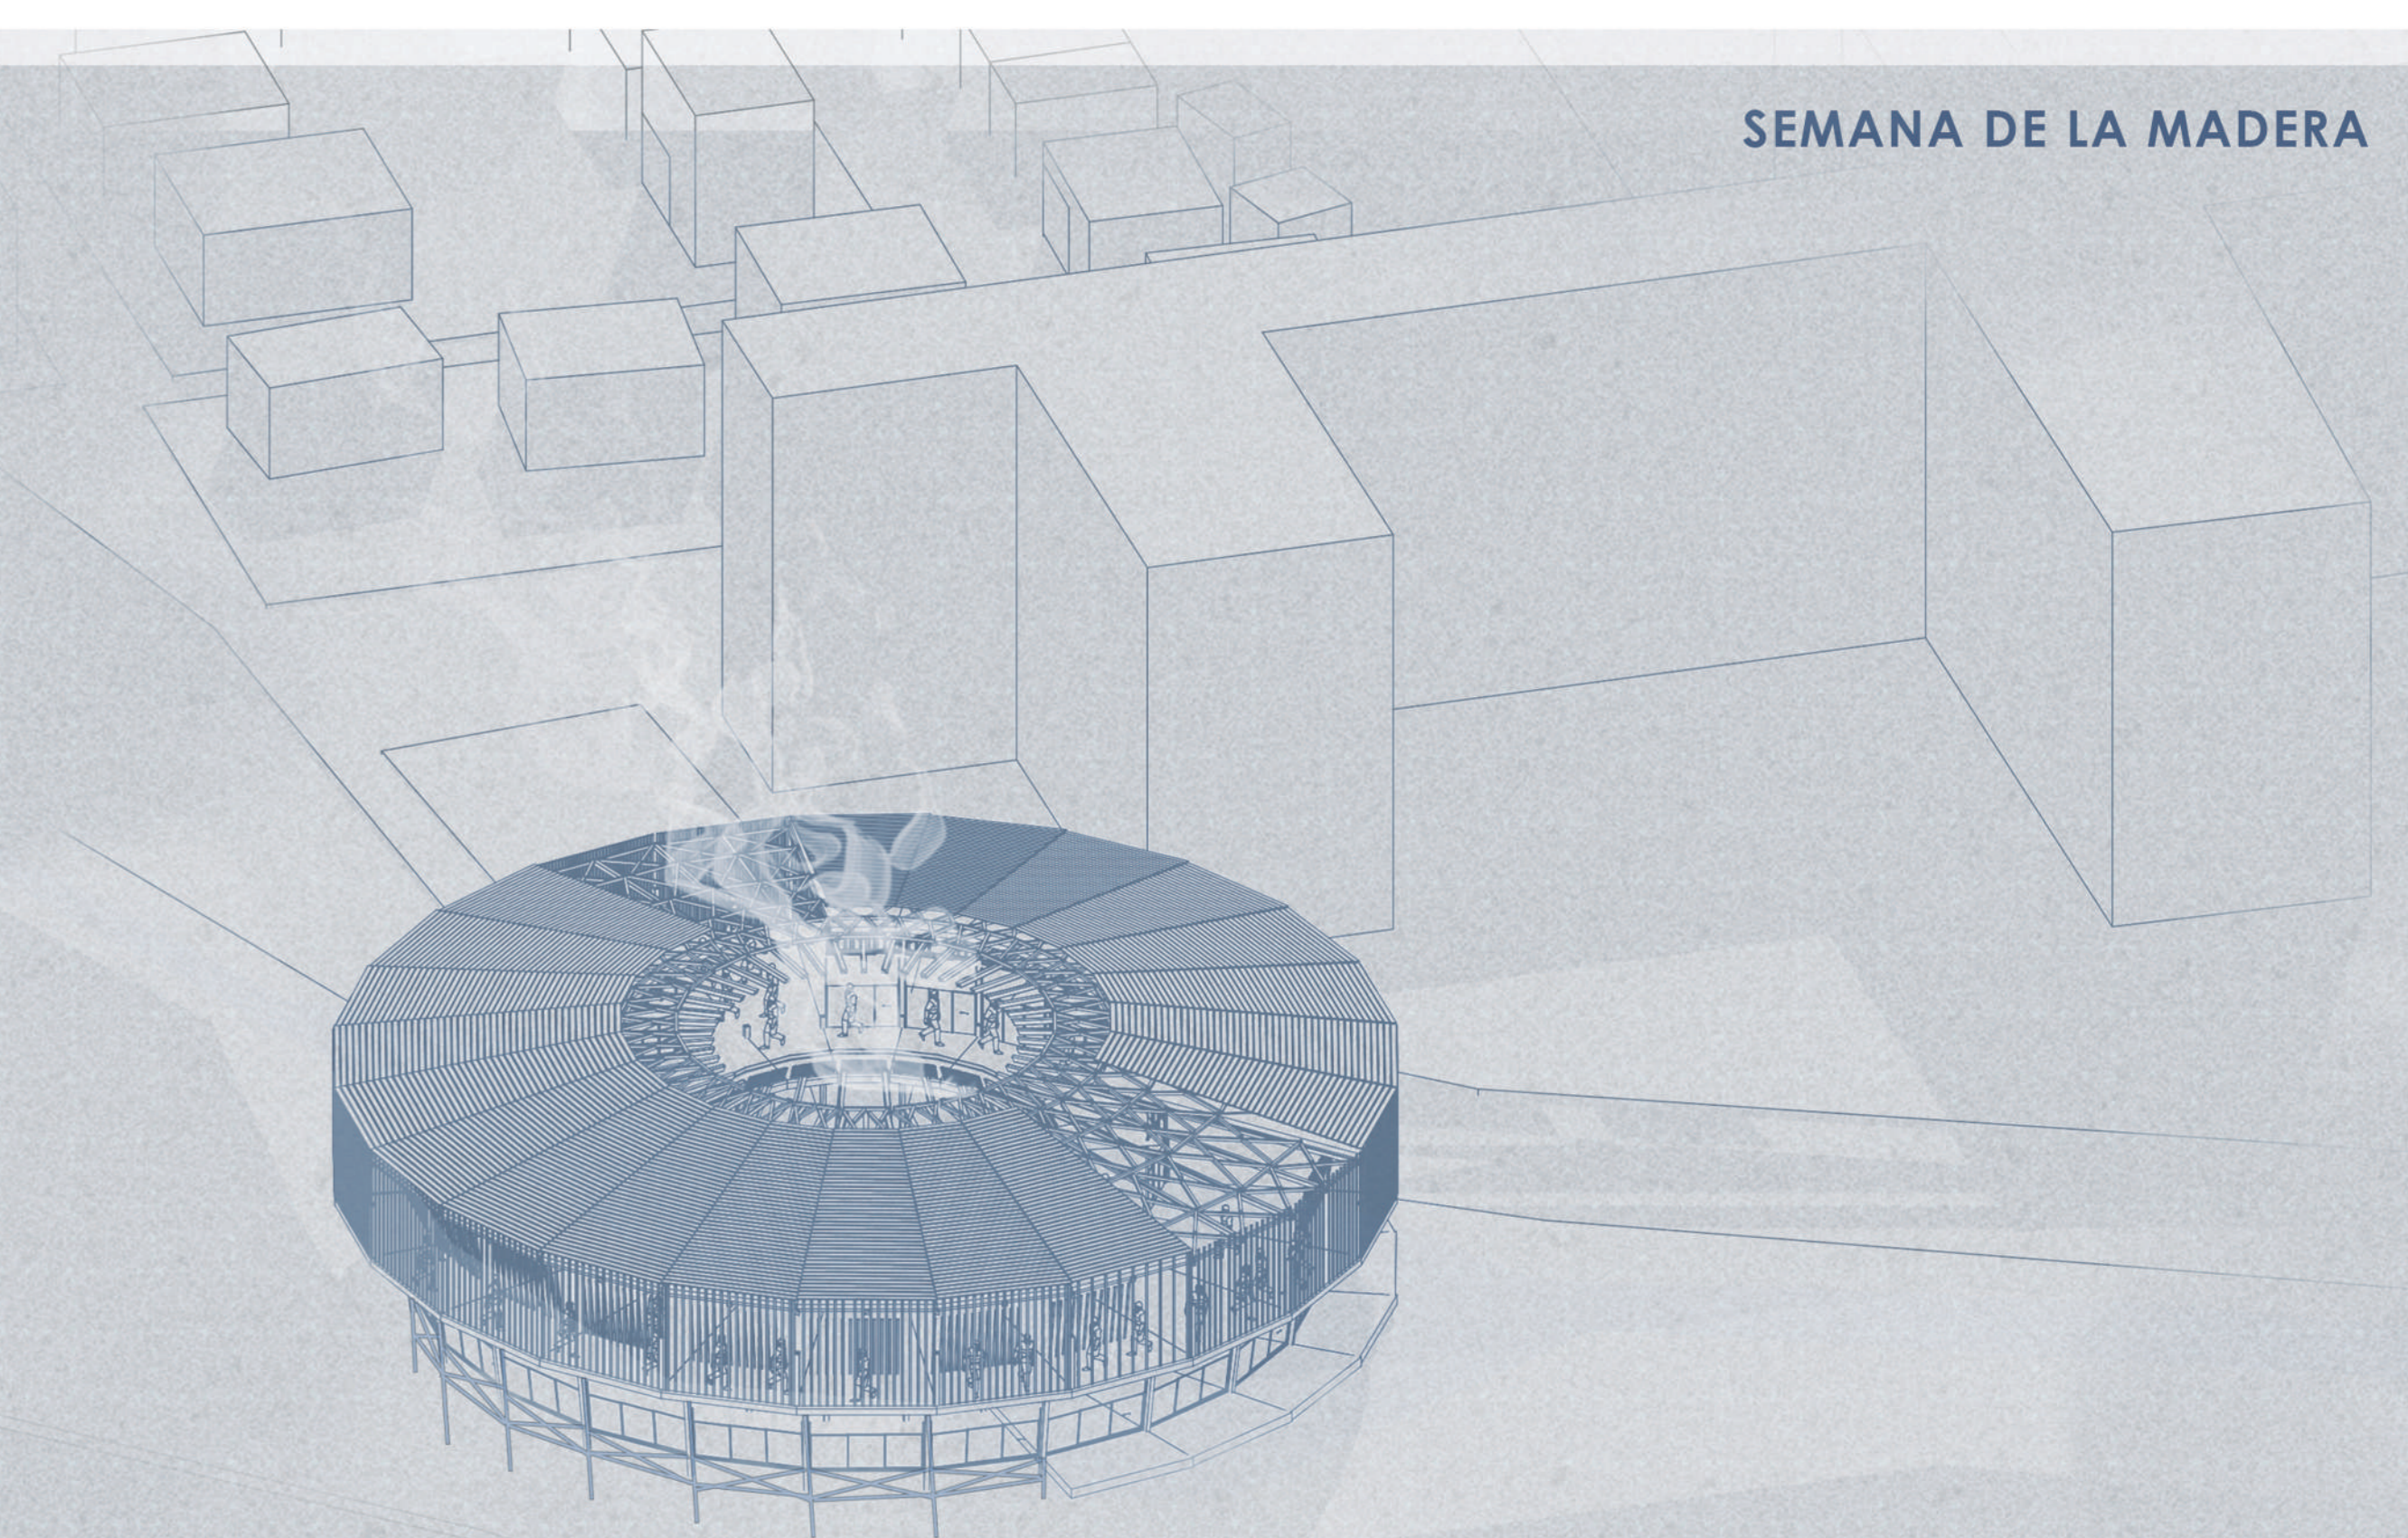

CORTE A-A'  
1\_150

