





Vista del proyecto en el nivel de acceso

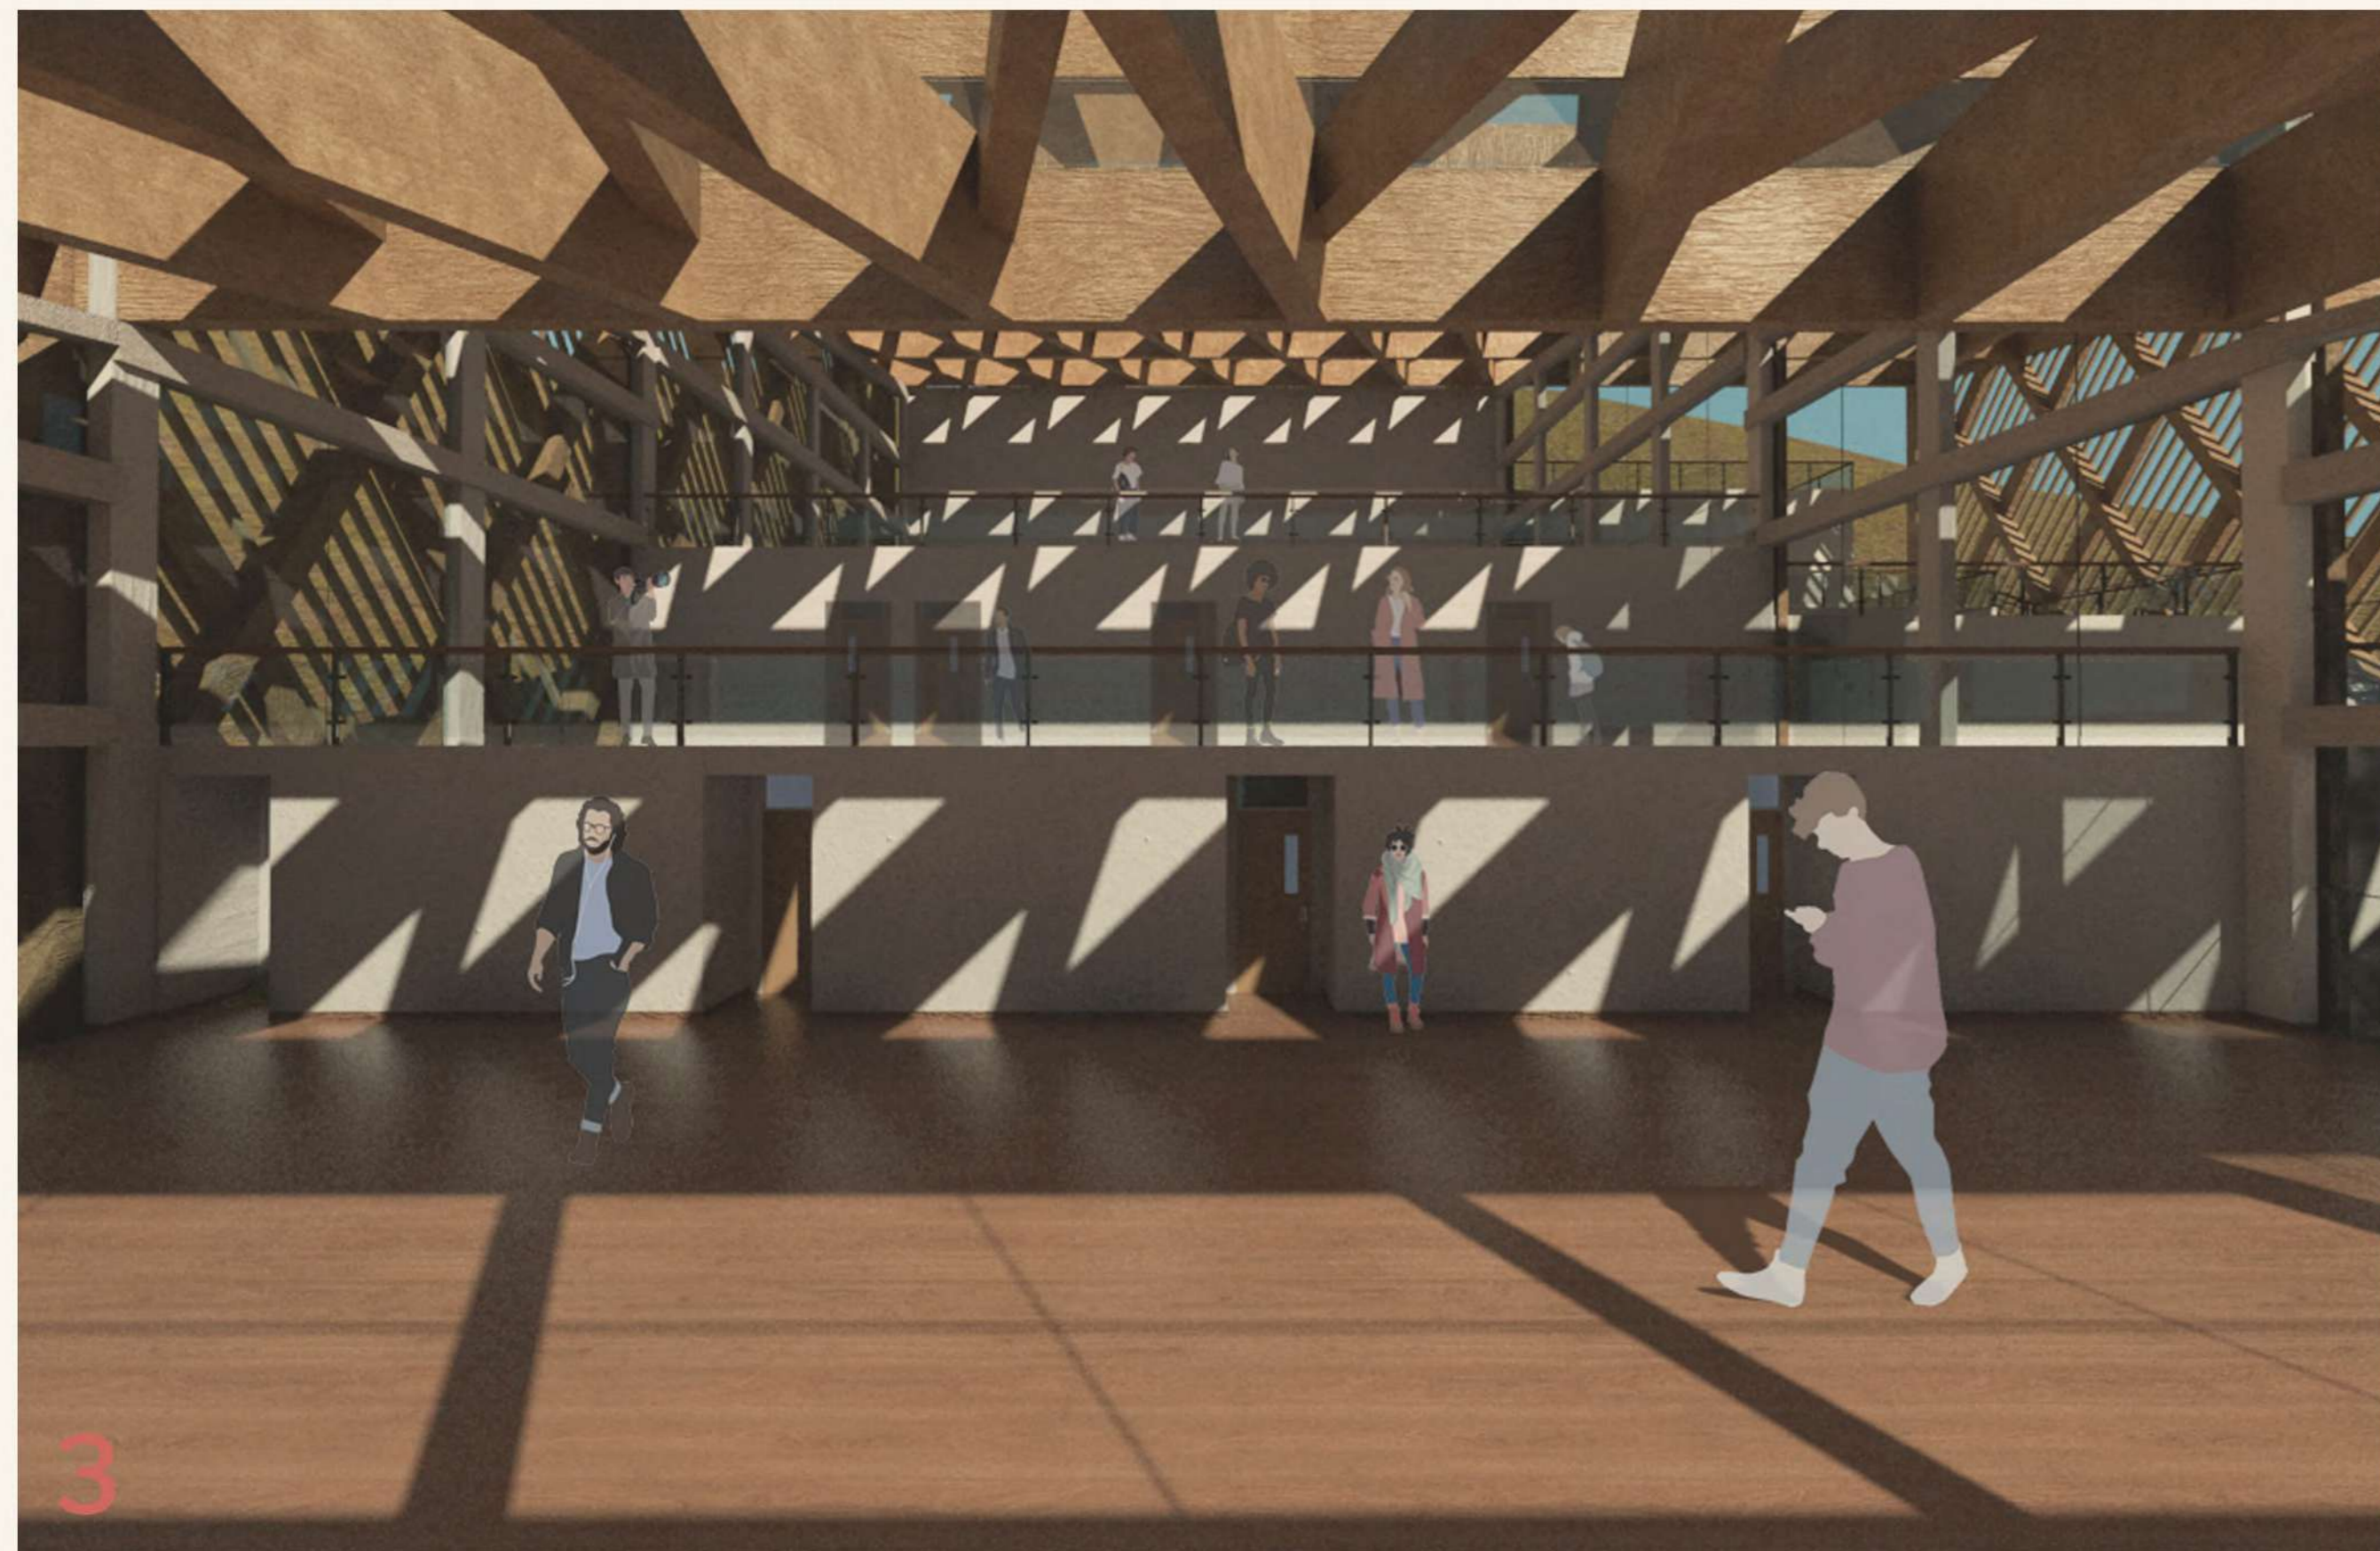


Vista acceso lateral en el nivel cero

ESTRATEGIAS DE DISEÑO


SE ELIMINAN LAS VIGAS

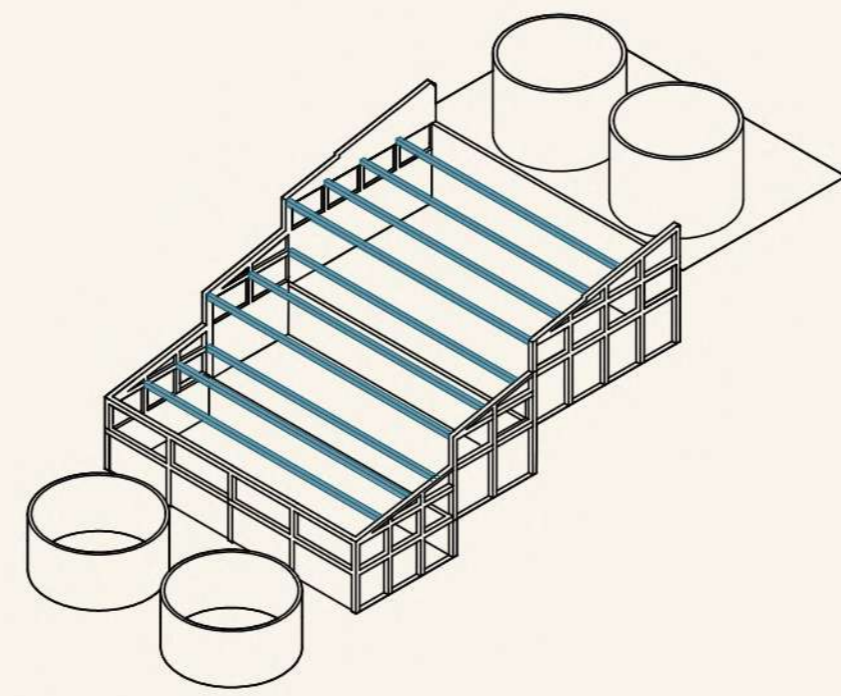



SE LIBERA EL ESPACIO

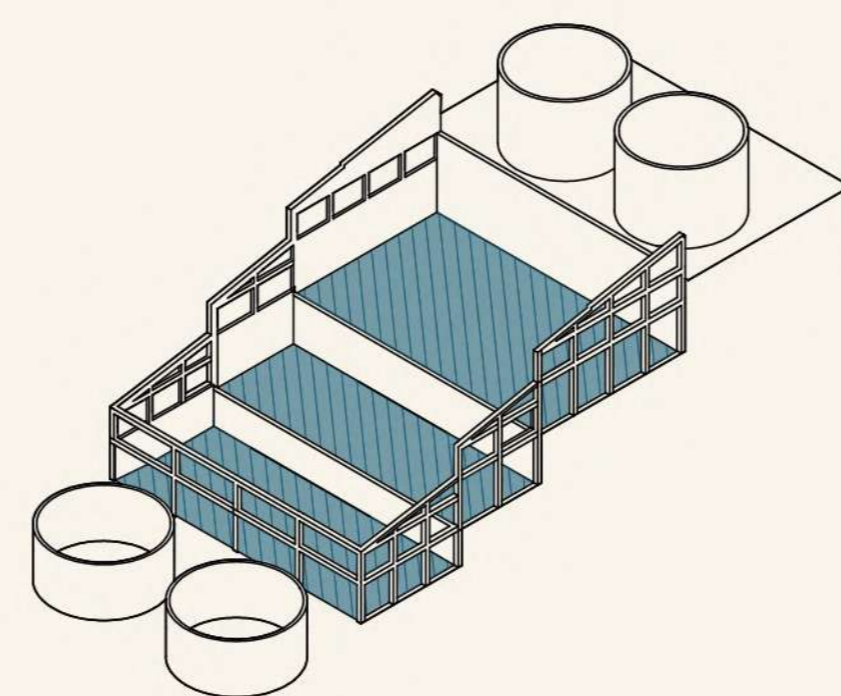


SE ENTIERRA EL PROGRAMA

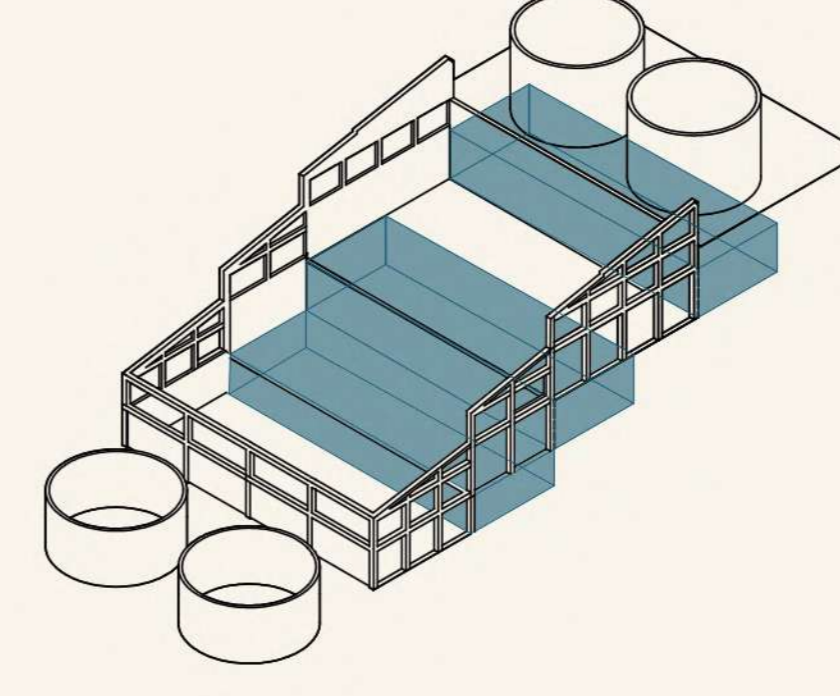


SE EXTIENDE EL VOLUMEN HACIA EL EXTERIOR CON TERRAZAS

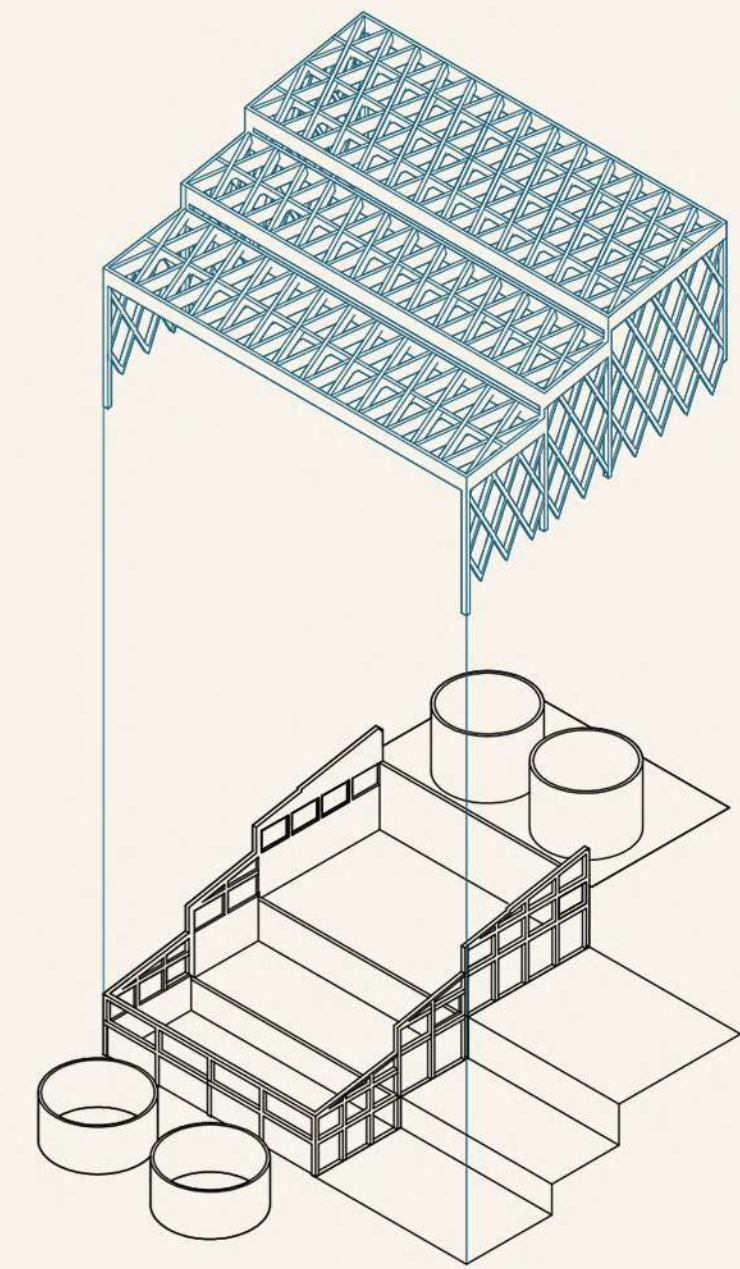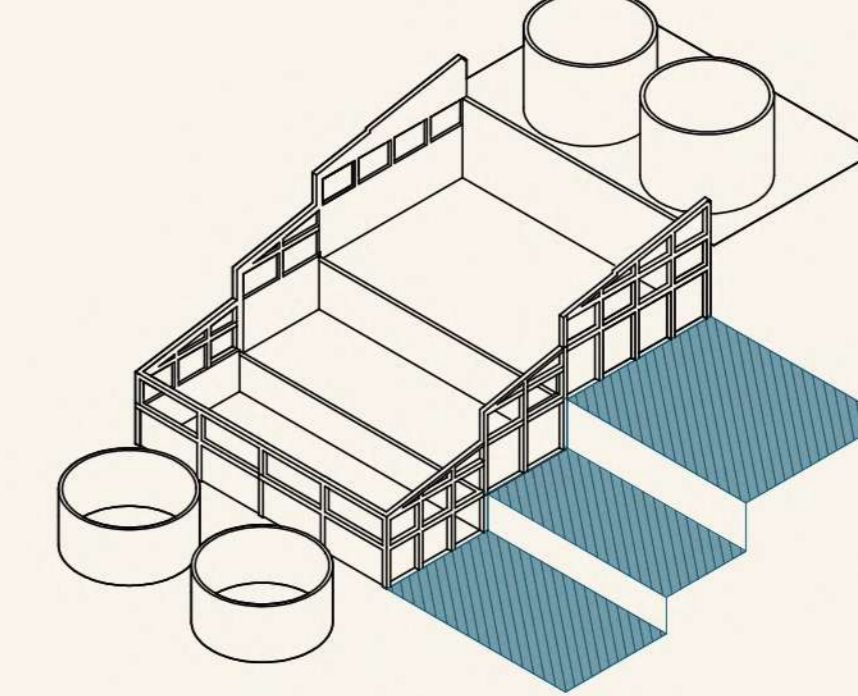

AXONOMÉTRICA

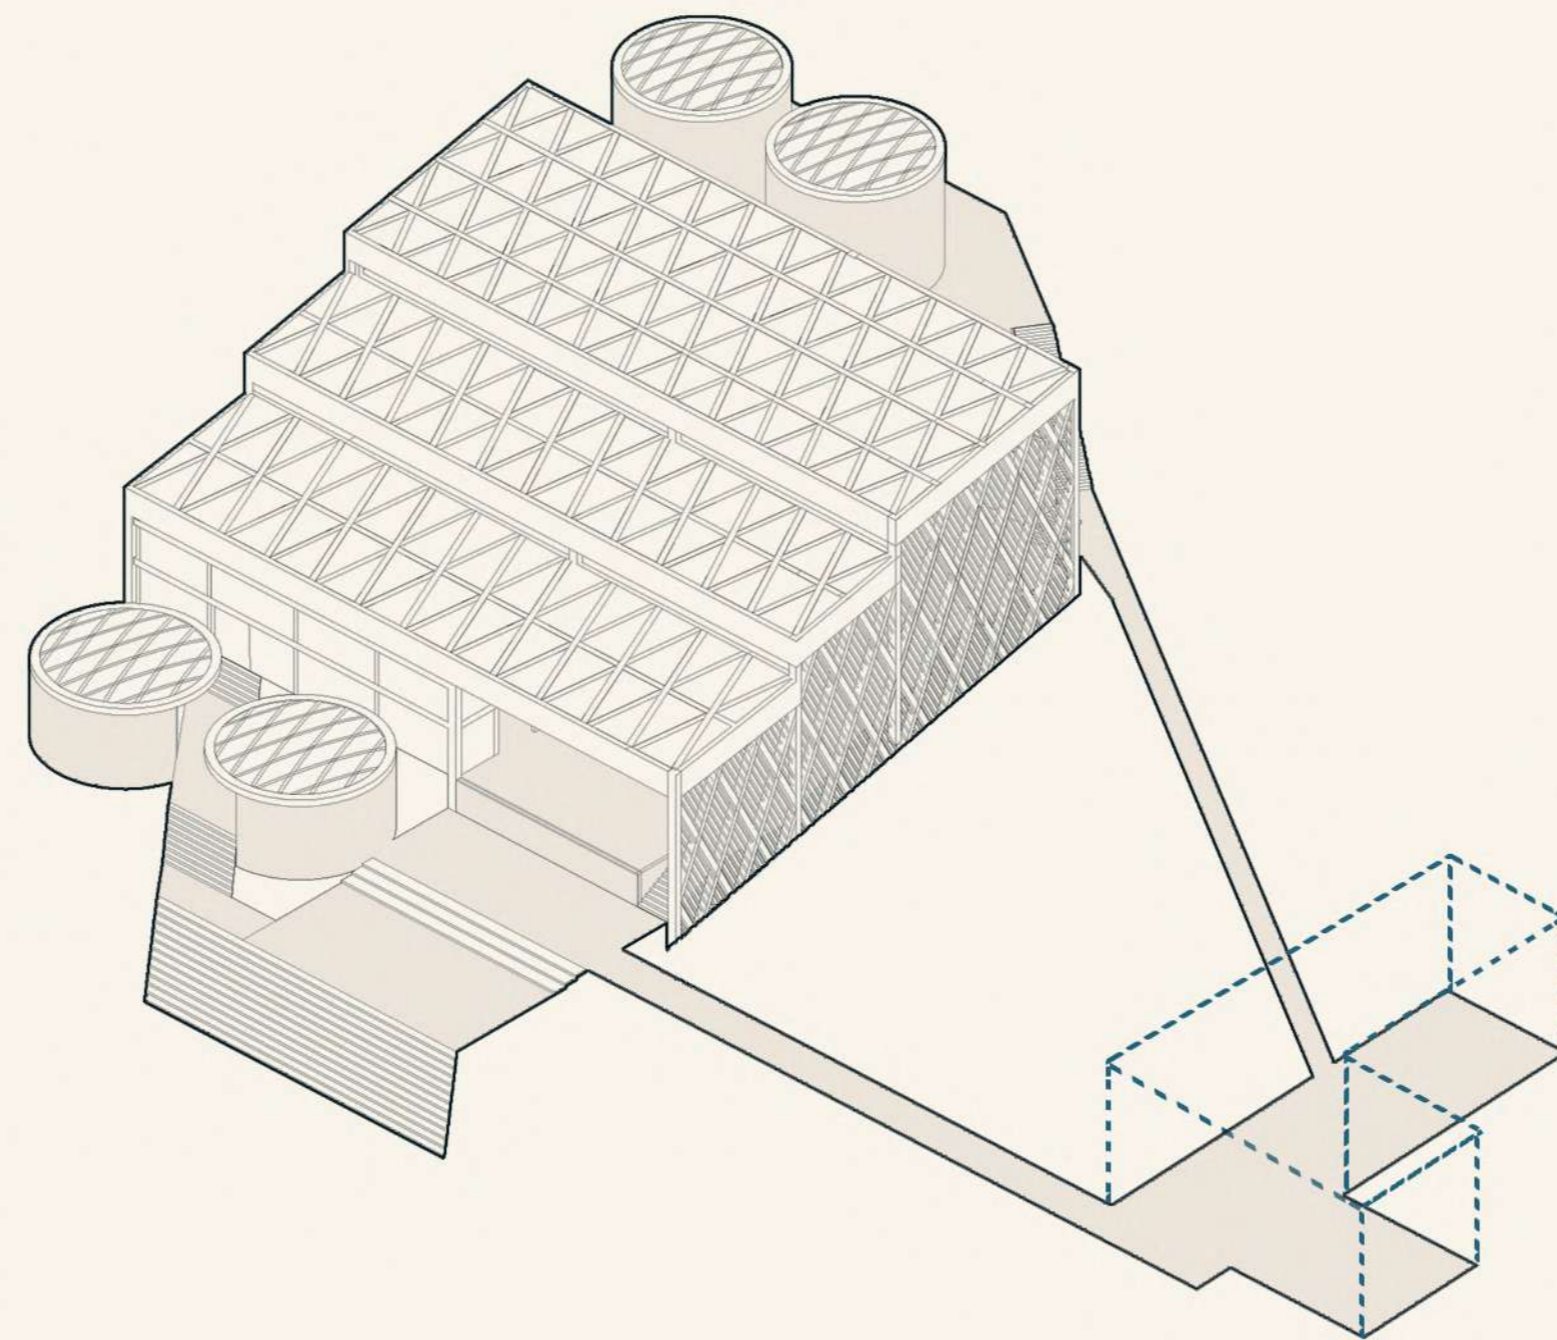

PLANTA NIVEL 3
ESCALA 1:200

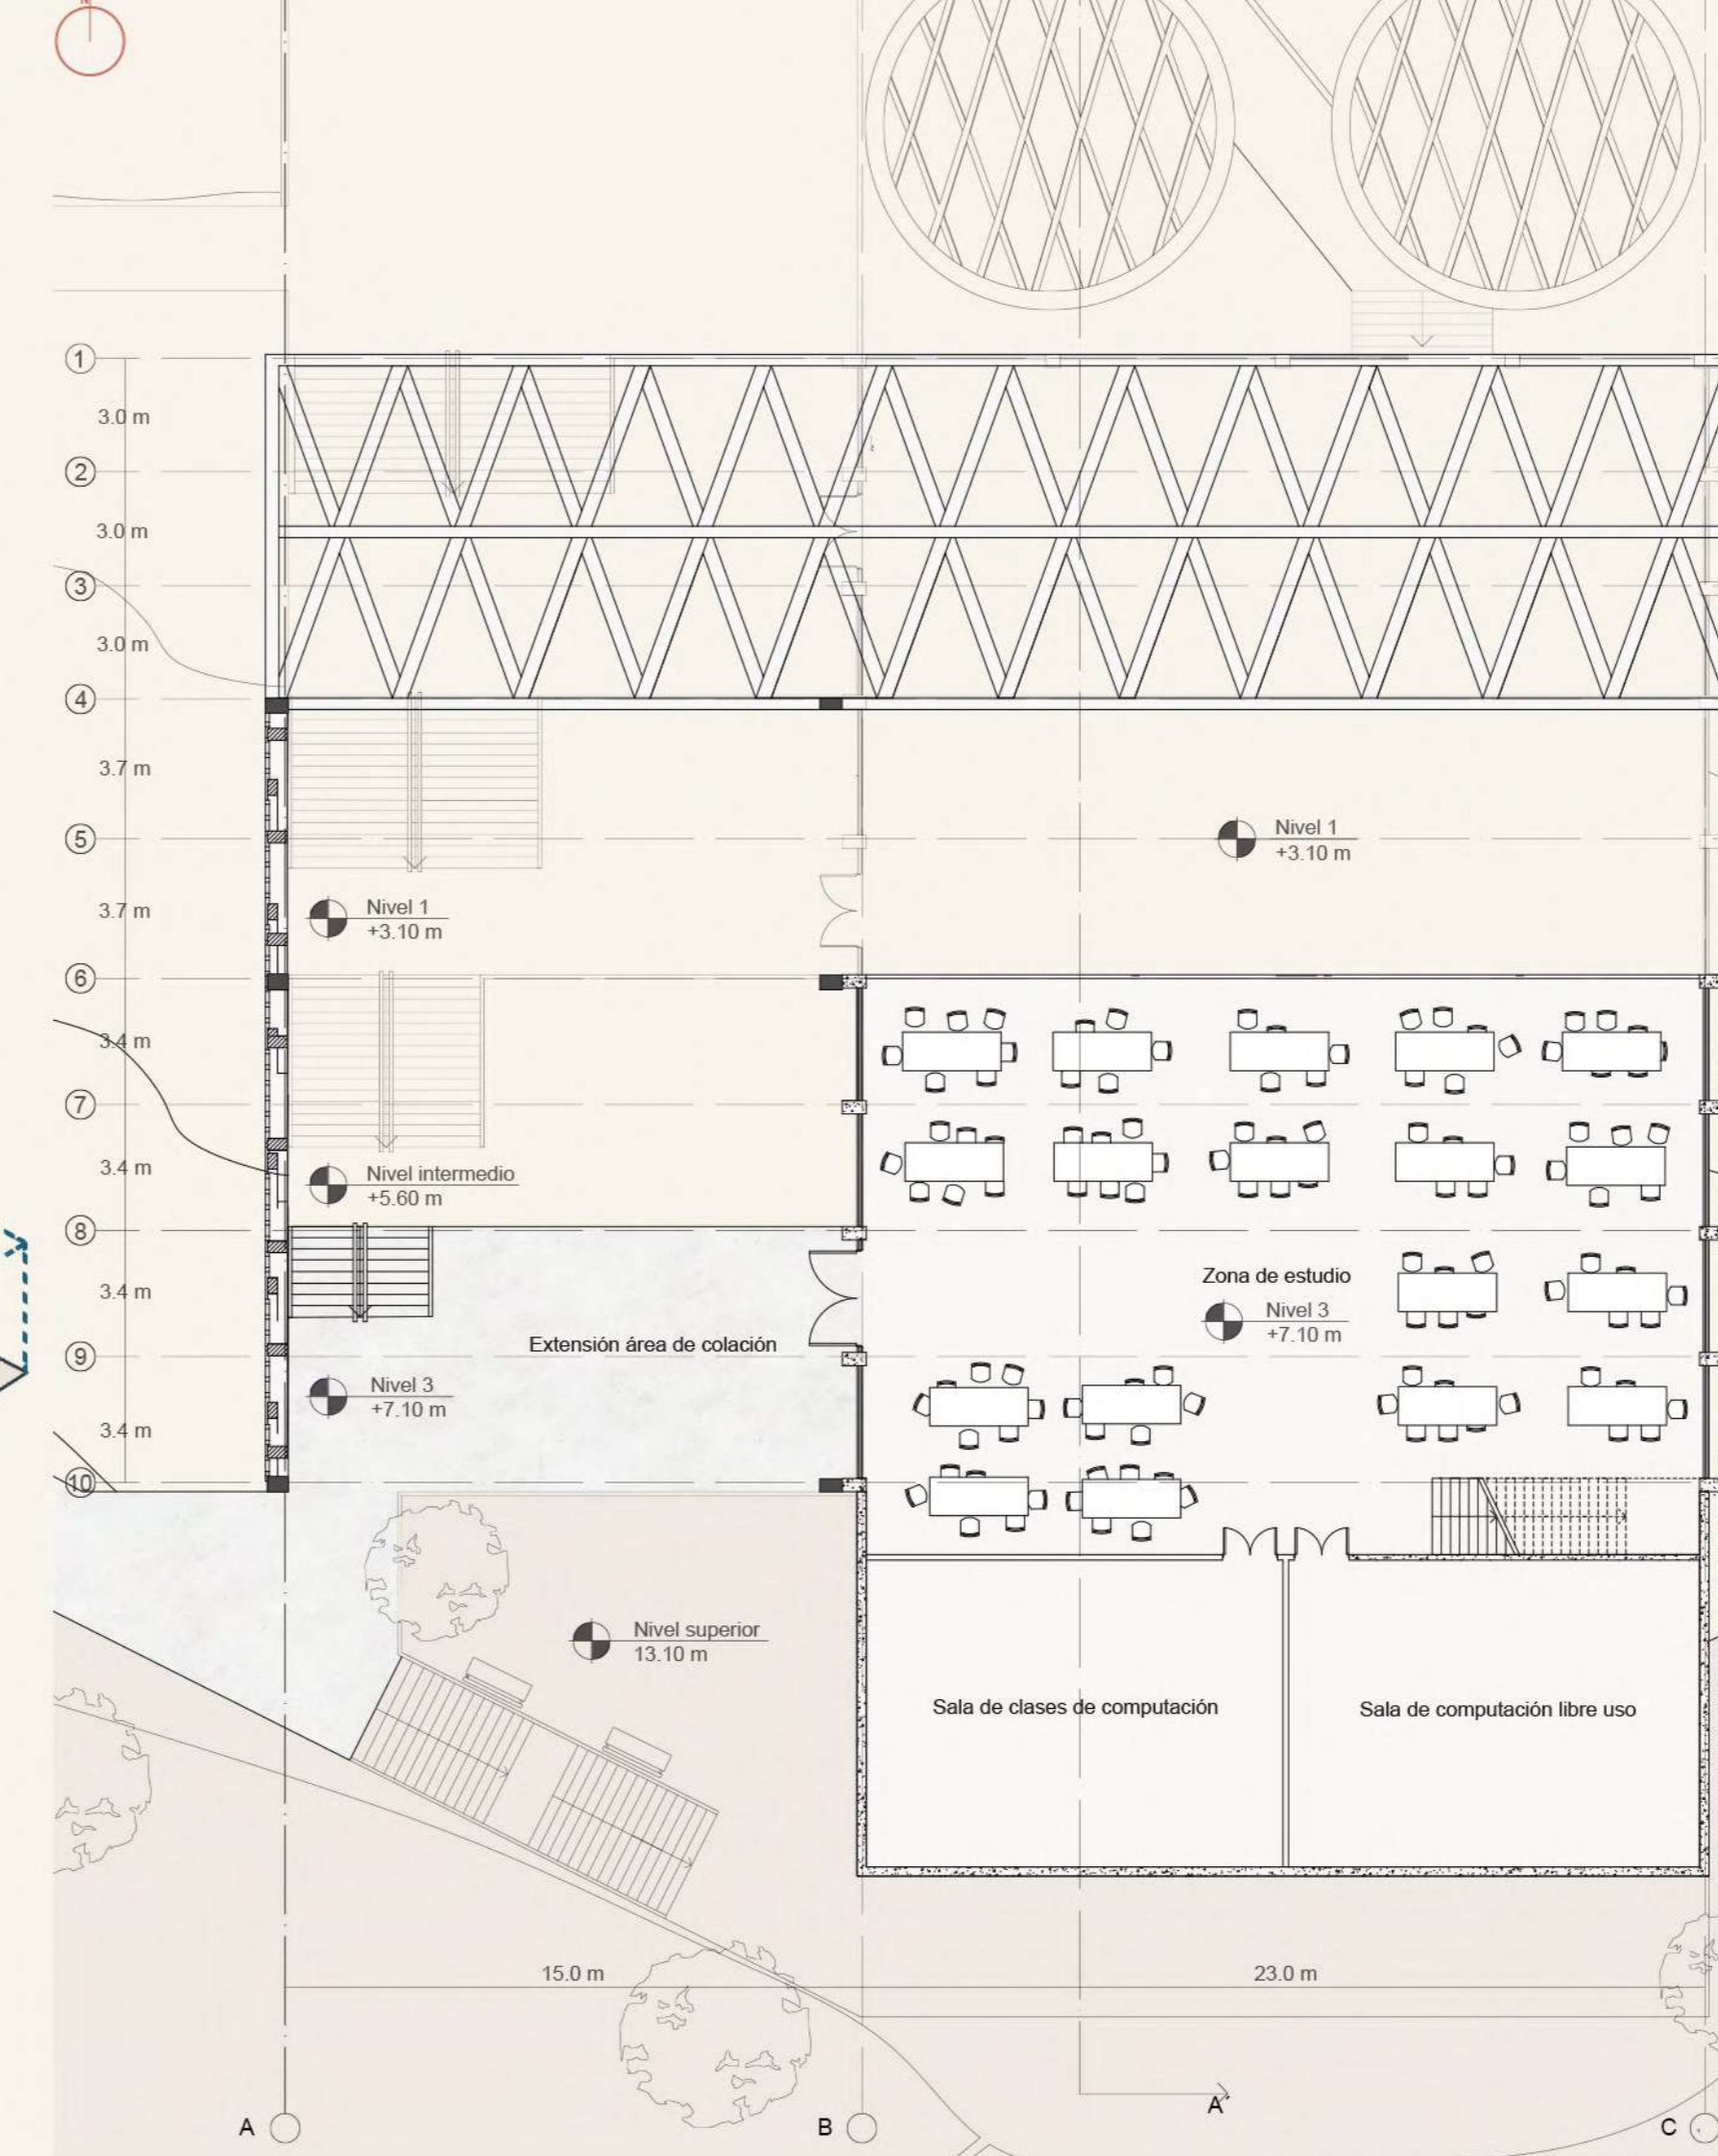

PLANTA NIVEL 4
ESCALA 1:200

