




4 Vista interior del instituto y áreas libres, donde se aprecian la cercanía y la proyección de sombra del entramado




5 Nivel Superior y silos con nueva funcionalidad de auditorio

AXONOMÉTRICA EXPLOTADA

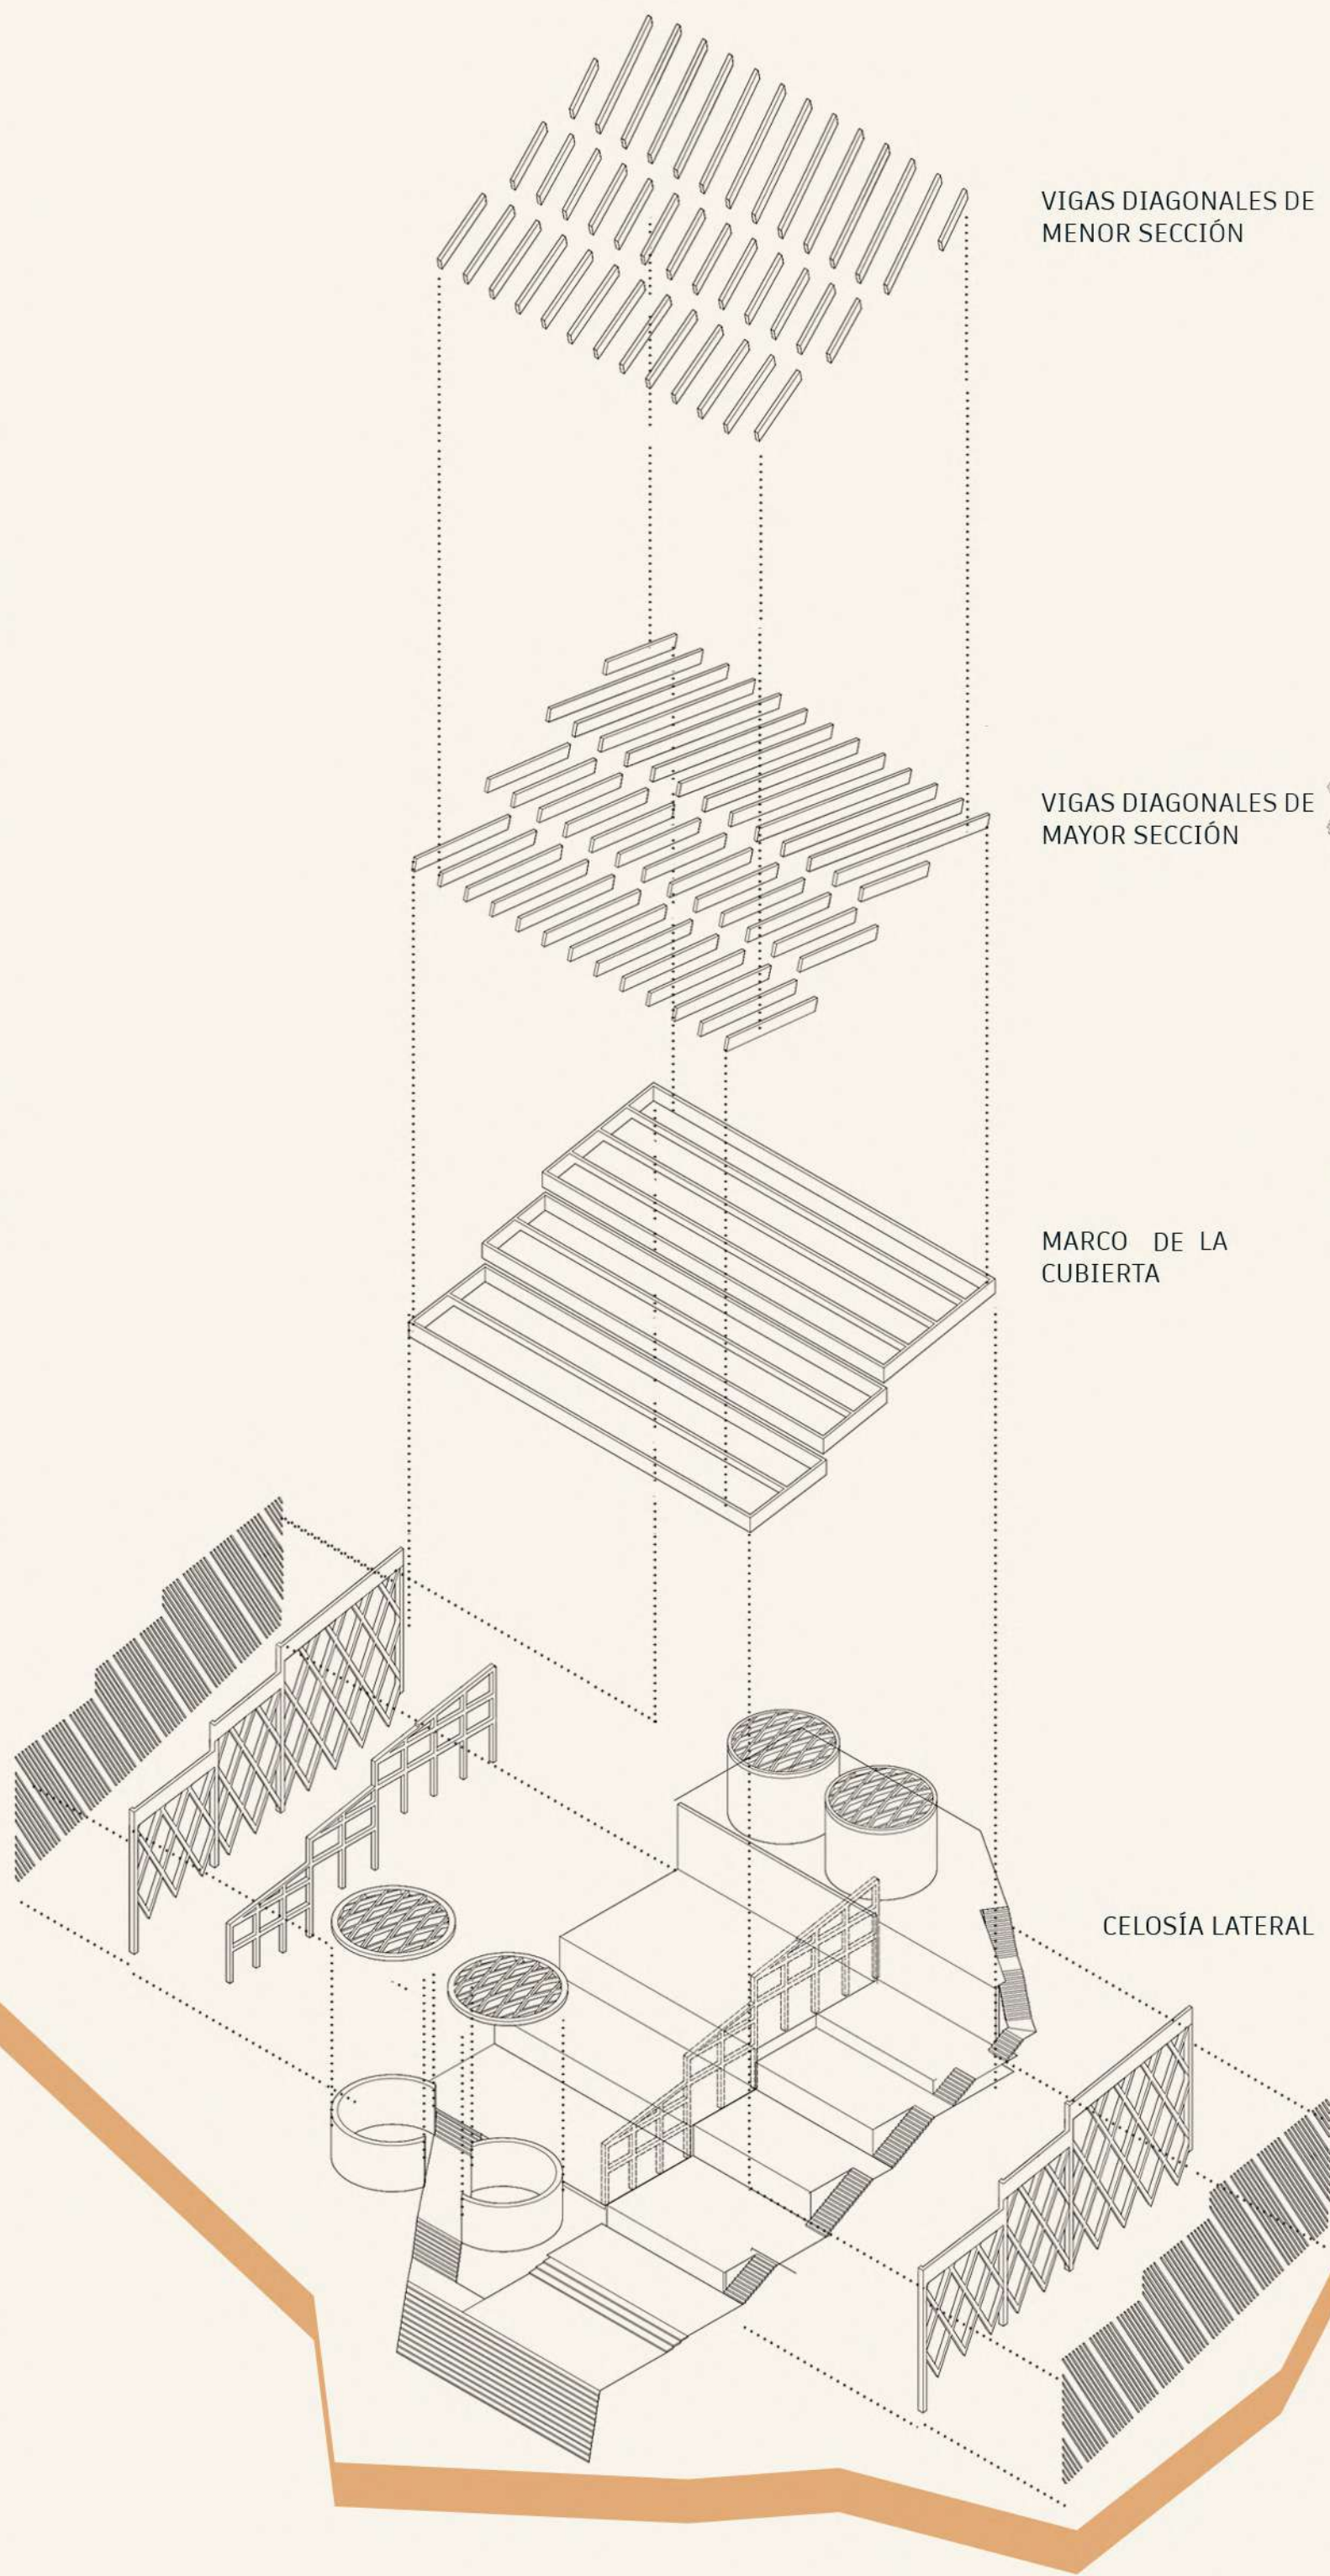

ELEVACIÓN  
ESCALA 1:150

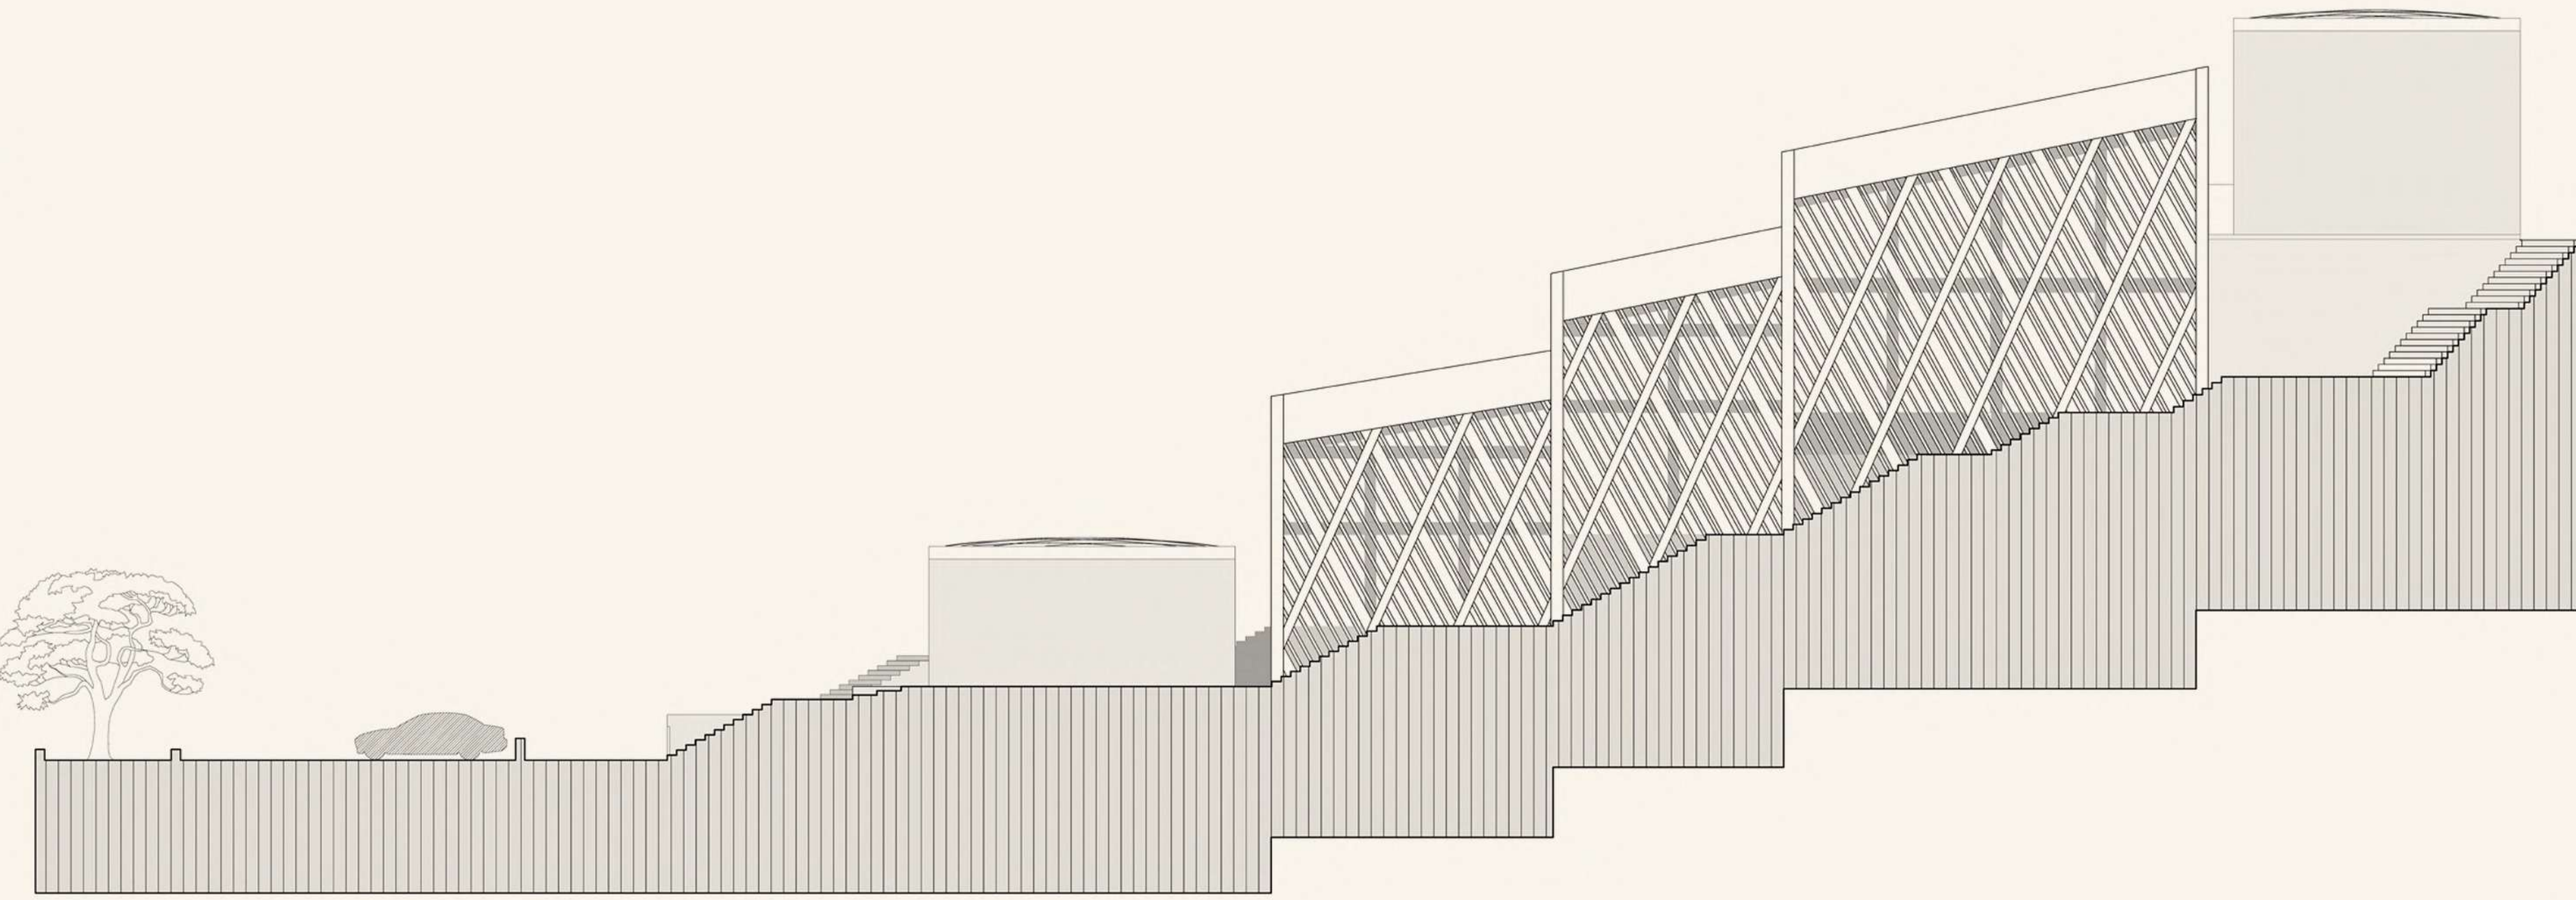

CORTE PERSPECTIVADO LONGITUDINAL  
ESCALA 1:100

