


LICEO TÉCNICO MAMÉLLPIRÉN, HORNOPIRÉN, LOS LAGOS, CHILE

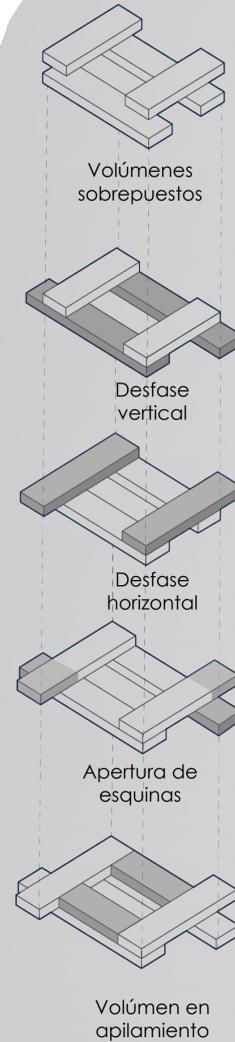


La hipótesis conceptual del proyecto comienza a gestarse a partir del estudio de un sistema constructivo en madera, la cual es un elemento muy característico de la zona, especialmente su uso desde una perspectiva cultural y productiva. Para el proyecto "Liceo Técnico Maméllpirén" se selecciona un sistema en CLT, el cual hace alusión al modo de utilizar la madera en la zona, pero principalmente por sus cualidades constructivas y morfológicas. Se basa en un sistema de muros unidos por una nervadura o costillas que cumplen la función de marcos rigidizados, además se van posicionando en una rítmica y esbeltez que brinda elegancia y textura a la estructura. En base a dicho modulo, se generan cuerpos estructurales que posteriormente se apilan, creando una zona perimetral, hecho esto se decide desfasar los cuerpos para lograr una cohesión en los accesos y dejar ciertas esquinas estratégicas para enriquecer su composición espacial. En este proyecto se busca crear espacios abiertos, iluminados y relacionados con se entorno, logrando así tener espacios mucho más versátiles y enriquecedores con ideas innovadoras, creando un juego entre este material tan sólido y rígido con elementos más translúcidos.

Planta Emplazamiento
Esc 1:2000



Planta Nivel 1 Esc 1:200

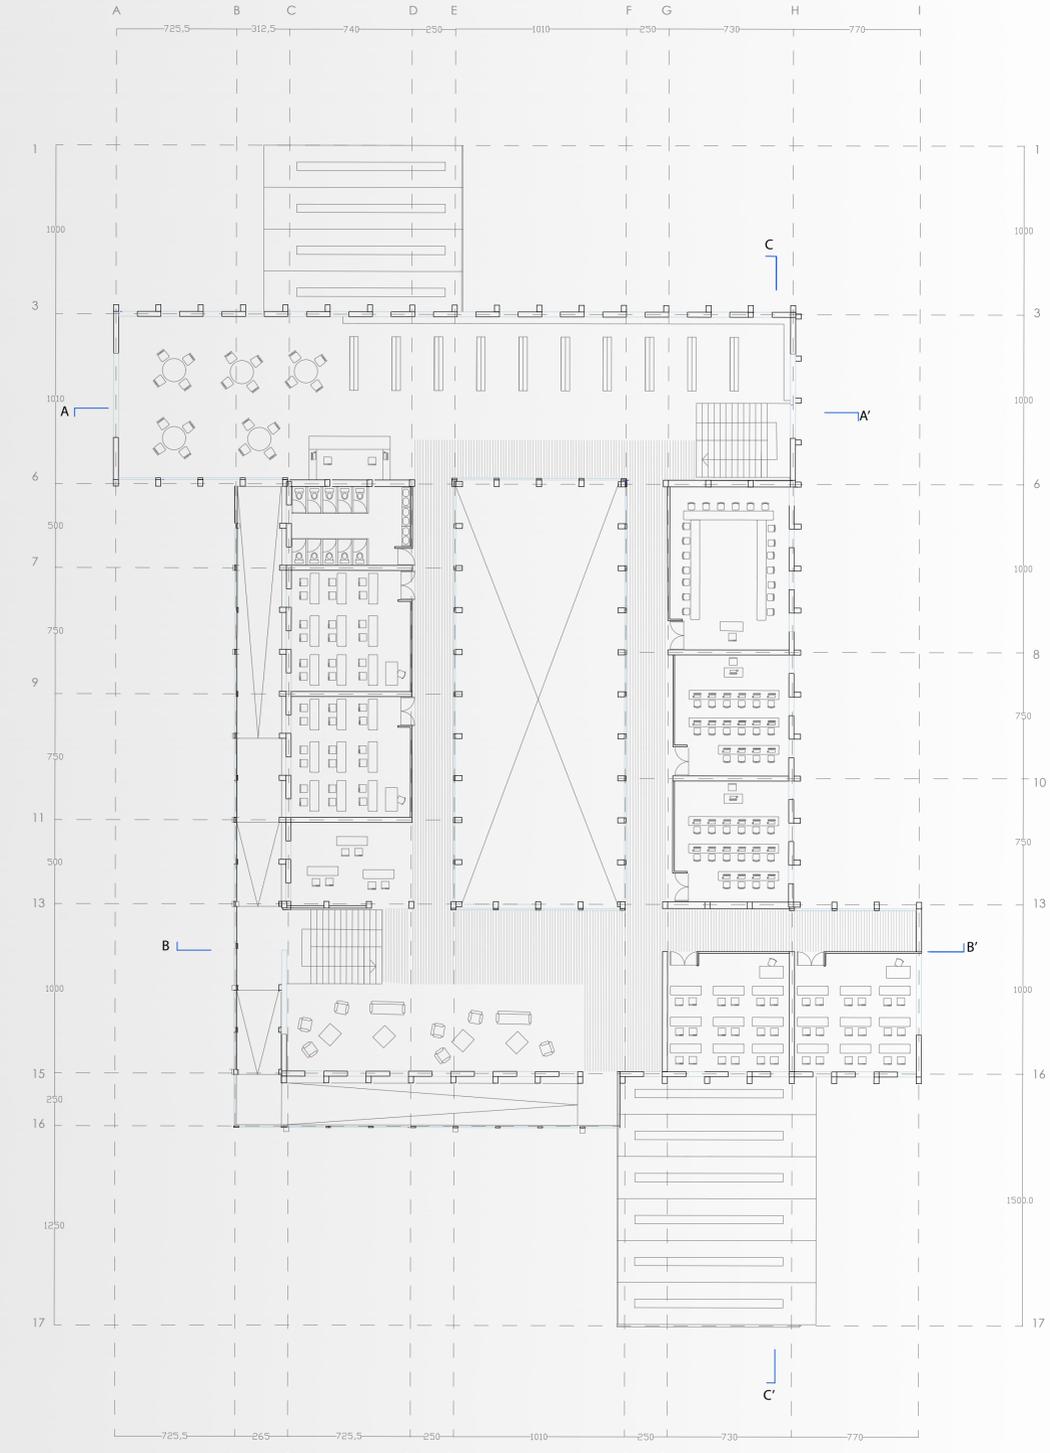

Planta Nivel 2 Esc 1:200

