




PARTIDO GENERAL:

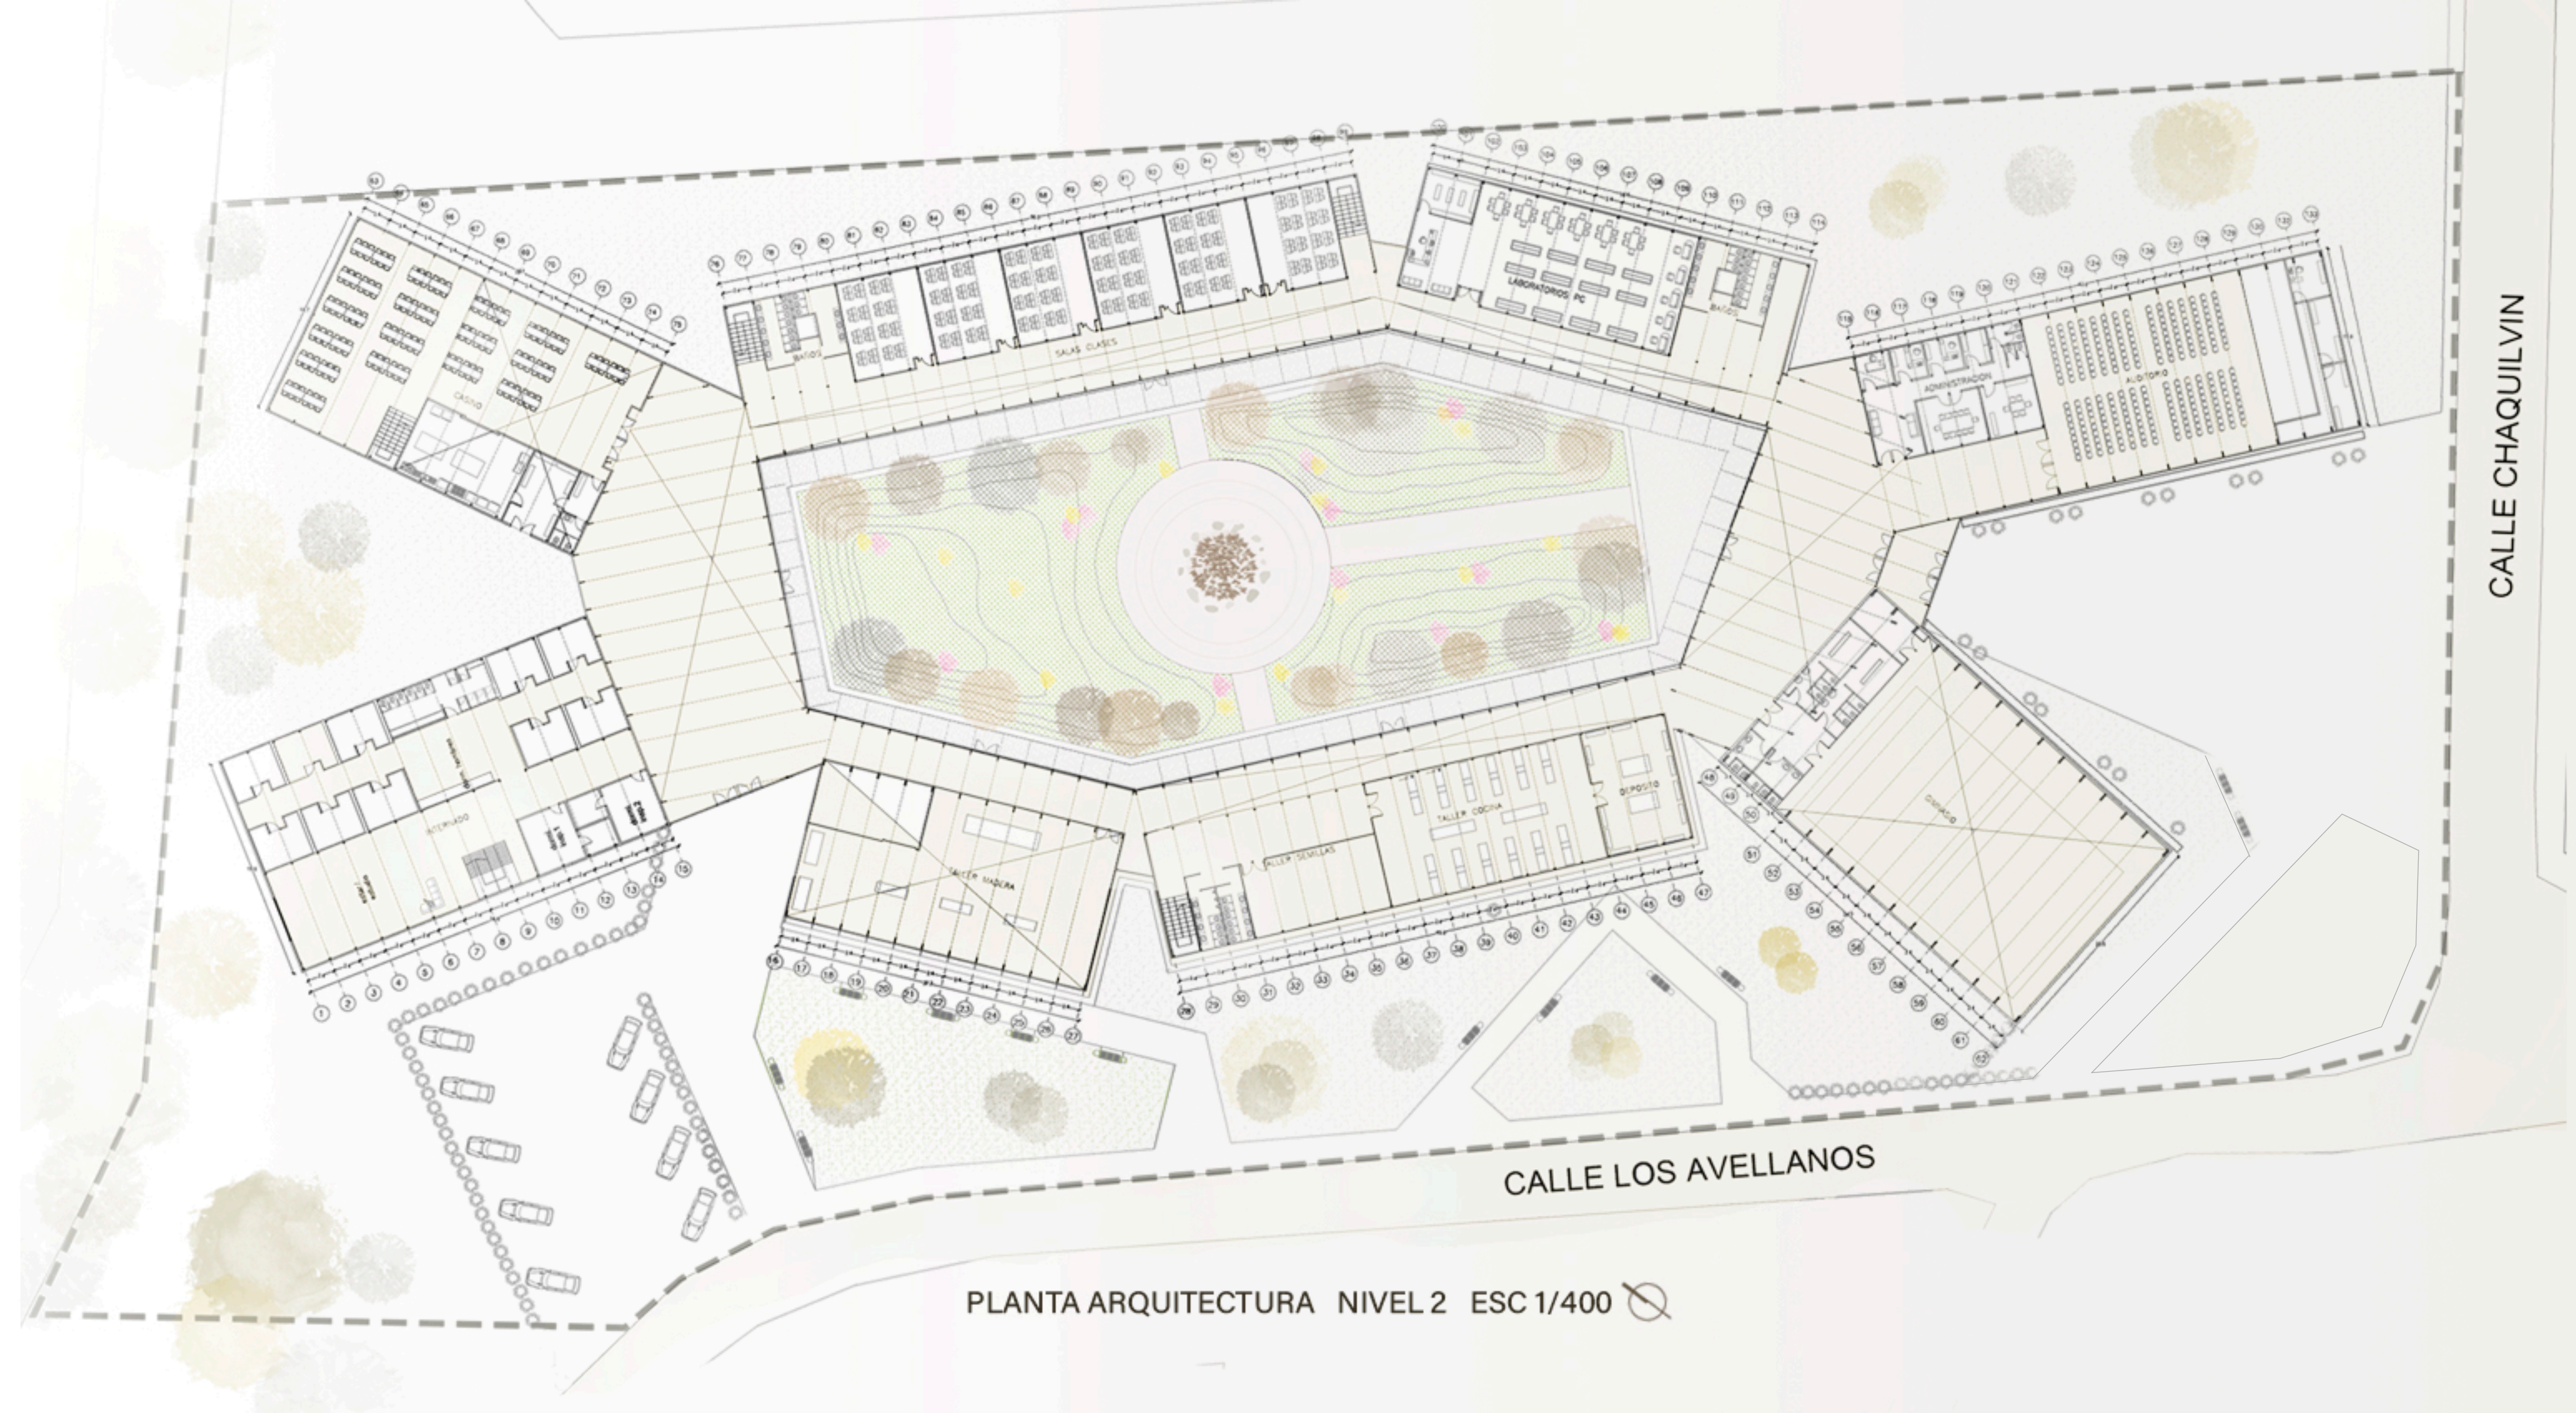

PLANTA ARQUITECTURA NIVEL 2 ESC 1/400

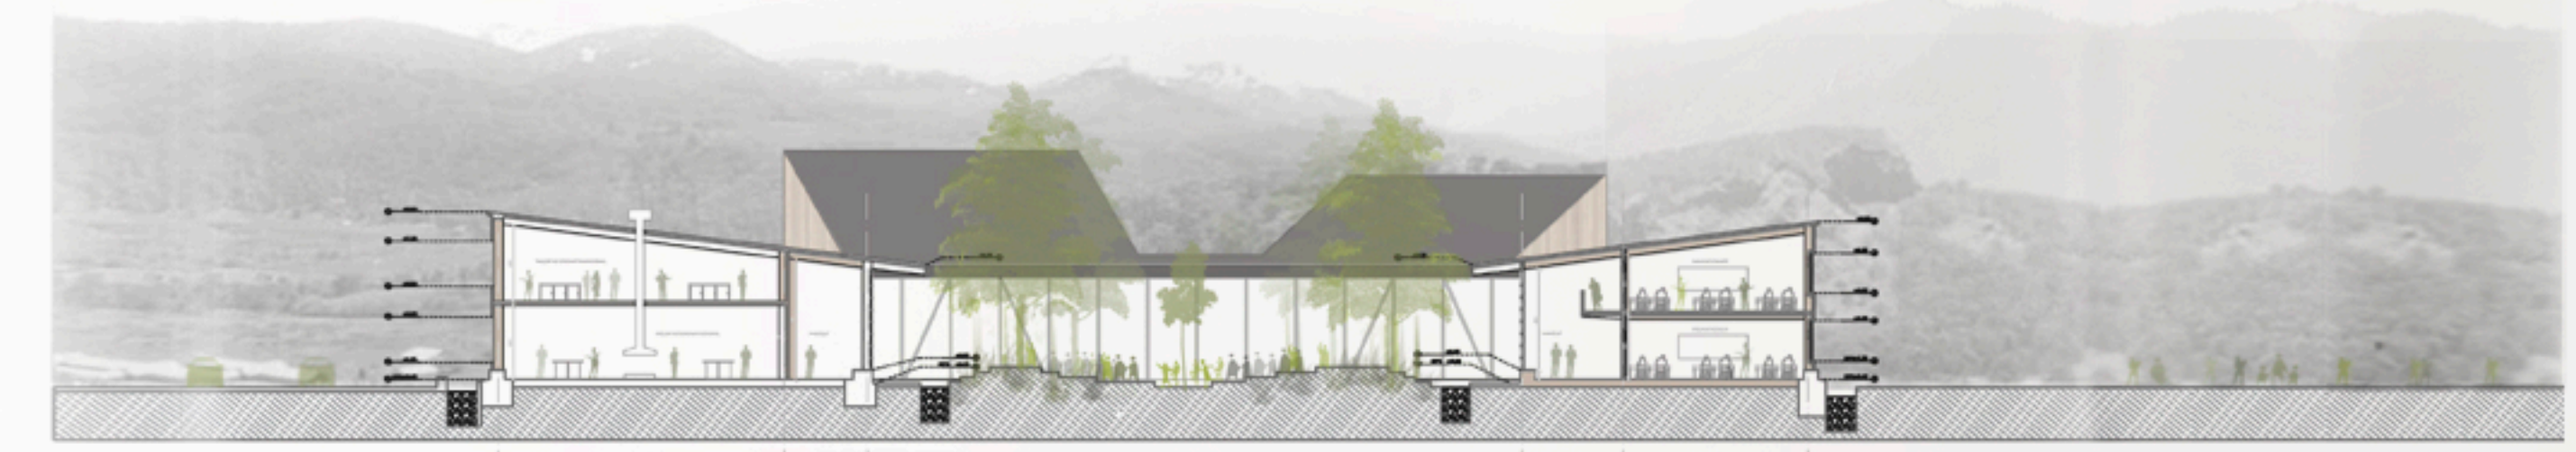

CORTE ARQUITECTURA A-A ESC 1/400

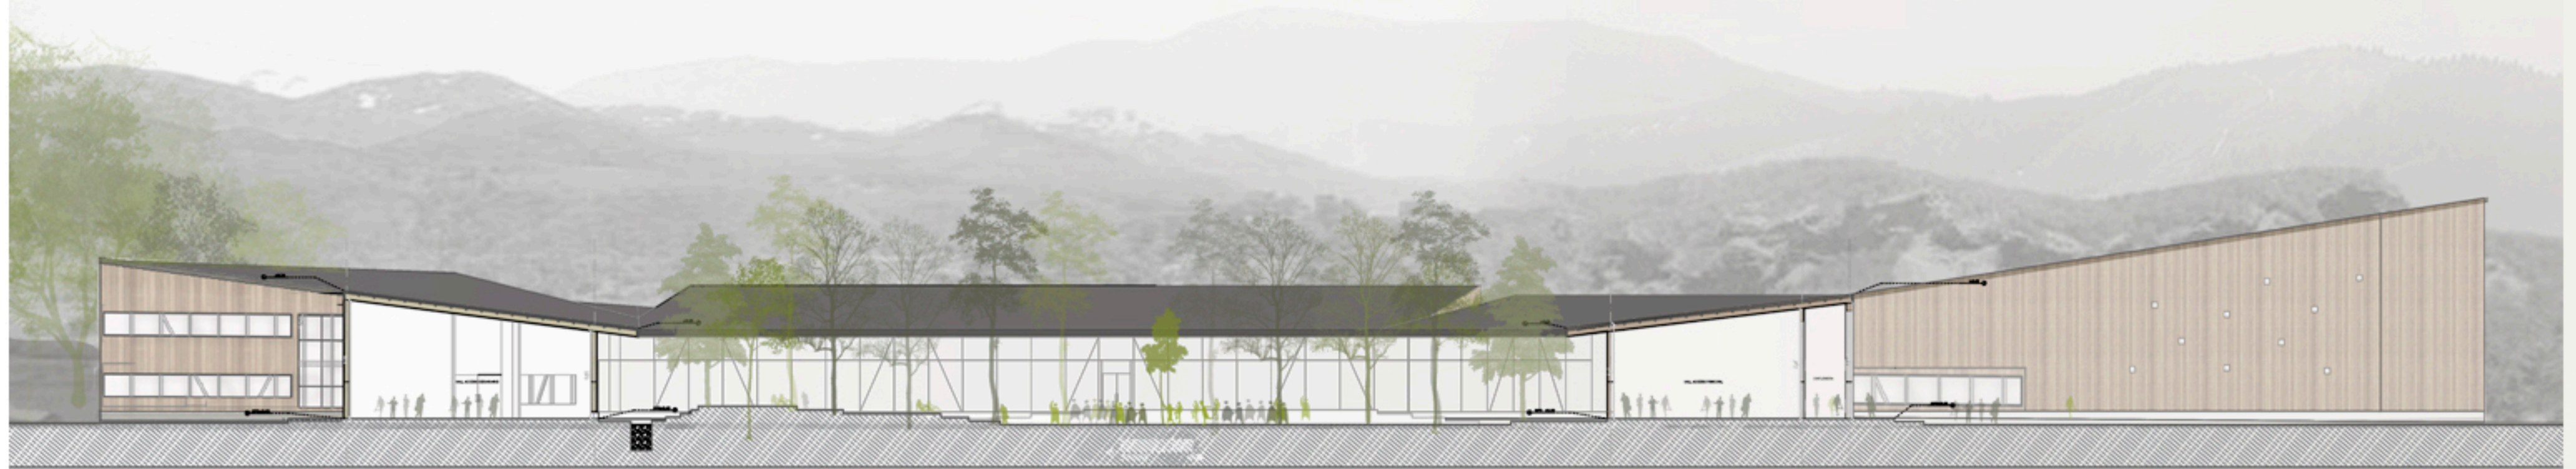

CORTE ARQUITECTURA B-B ESC 1/400