

LICEO TÉCNICO DE INVESTIGACIÓN AGROPECUARIA

Generación Volumétrica

La volumetría del edificio se genera a partir de la manipulación de un simple prisma rectangular al que se le hacen extracciones que permiten aprovechar la iluminación natural y ventilación cruzada.

Relaciones Programáticas

Punto de partida

La idea es buscar un espacio de relacionamiento colectivo como de apropiación.

- implementar diferentes expansiones para los distintos servicios.
- Generar un vínculo con la región a través del uso educativo y social.

Programa

-El edificio (Liceo) se concibe como una estructura articulada y modular para responder a las siguientes necesidades:


Contener el sector de aulas con una circulación amplia y con una posibilidad de expansión sobre sus laterales para multi usos.

Sector de servicios que requieran espacios amplios debido al flujo de usuarios. EN este sector se dispone el comedor, infoteca, mediateca, hall y sectores de expansiones en los laterales y una fuerte intervención de vinculación con el espacio central.

Albergar un sector destinado a laboratorio, huerta, granero, donde se obtiene una experiencia teorica-practica en la investigación y en el ámbito educativo, contará con espacios de extensión para cumplir con las condiciones requeridas para los usuarios.

Los mismos espacios se van intervinculando para generar grandes lugares compartidos y de extensión.

Generación volumetrica

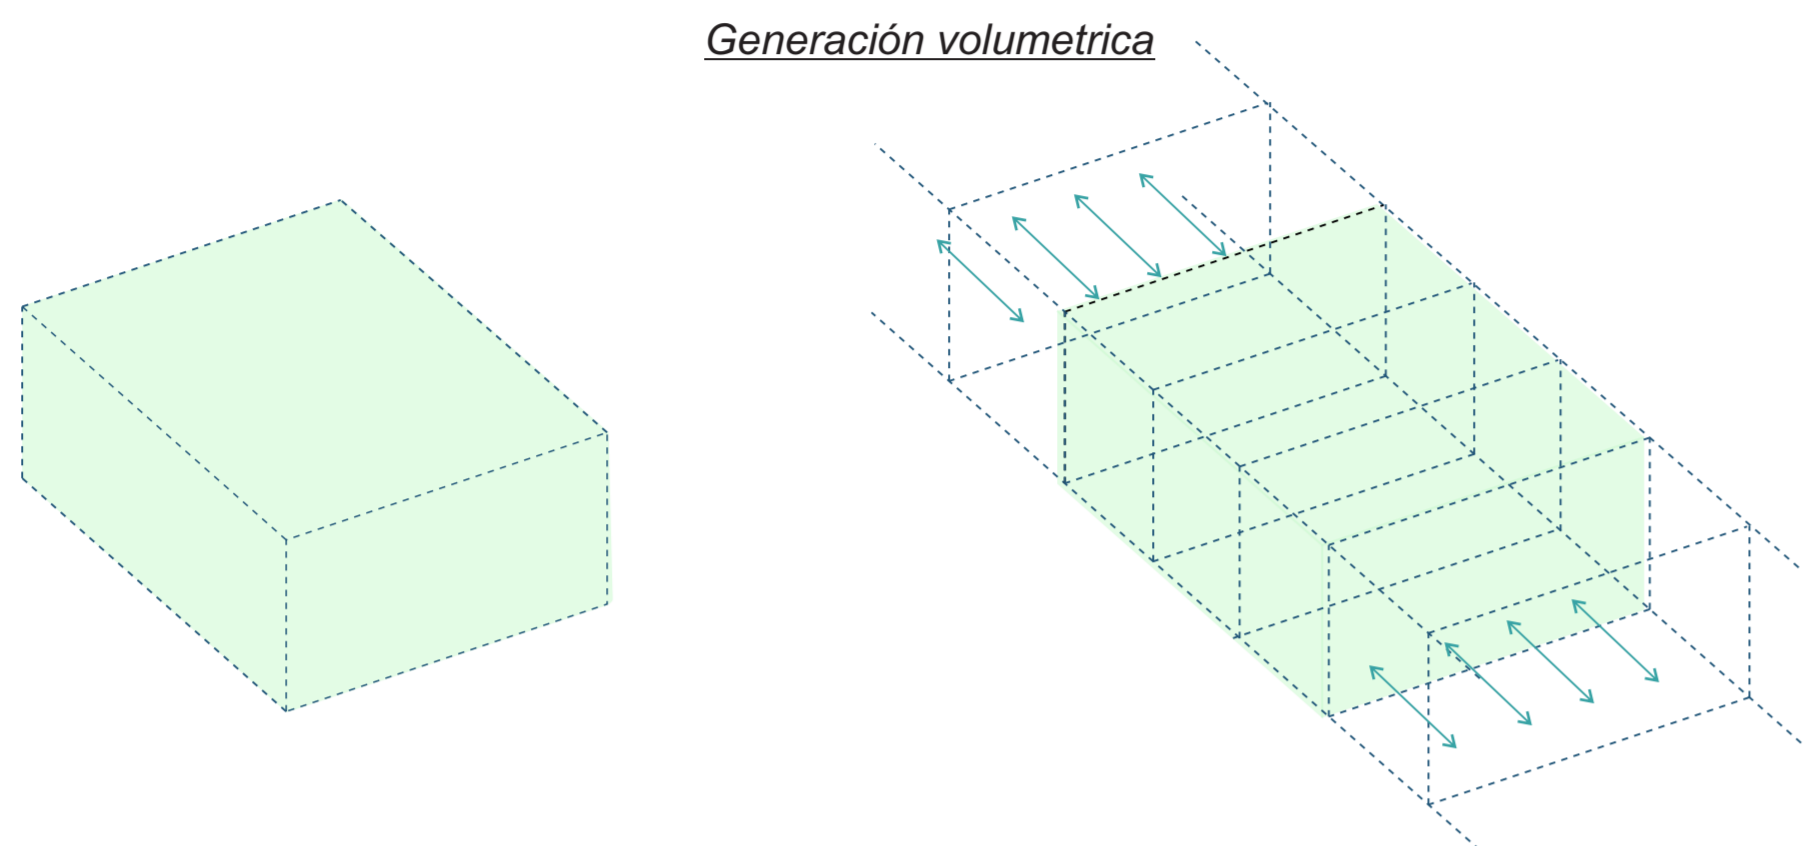

Representacion modular

