




CENTRO FORMATIVO ESTRELLA ALGAMAR

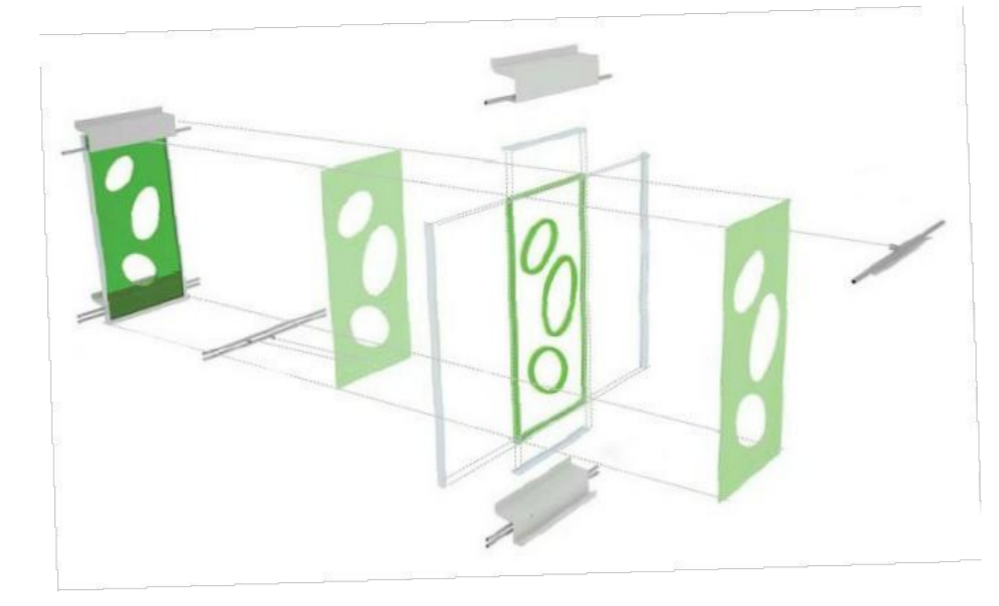


E 1:500

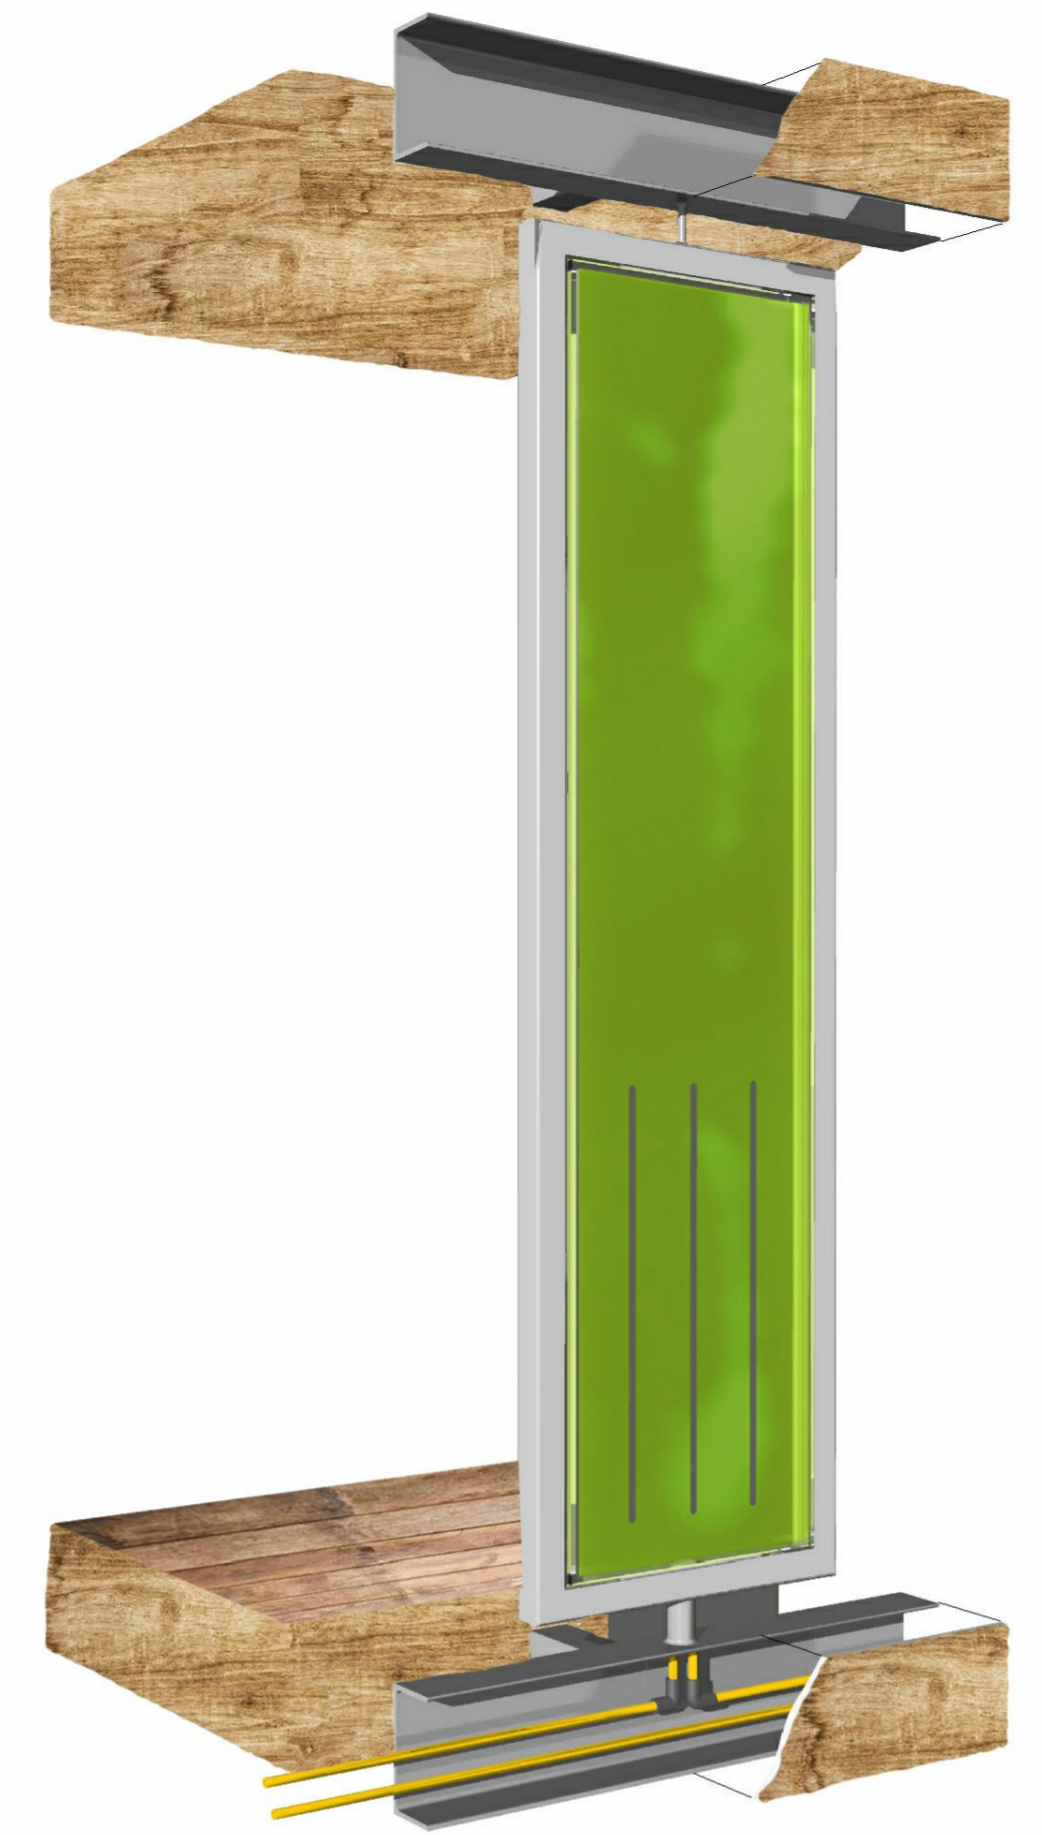

Se trata de paneles que recubren las fachadas de los edificios; Son paneles bio-reactivos que contienen en su interior micro algas, para la generación de energía solar térmica, biomasa y además funcionan como aislamiento y reducen el nivel de ruido proveniente del exterior.

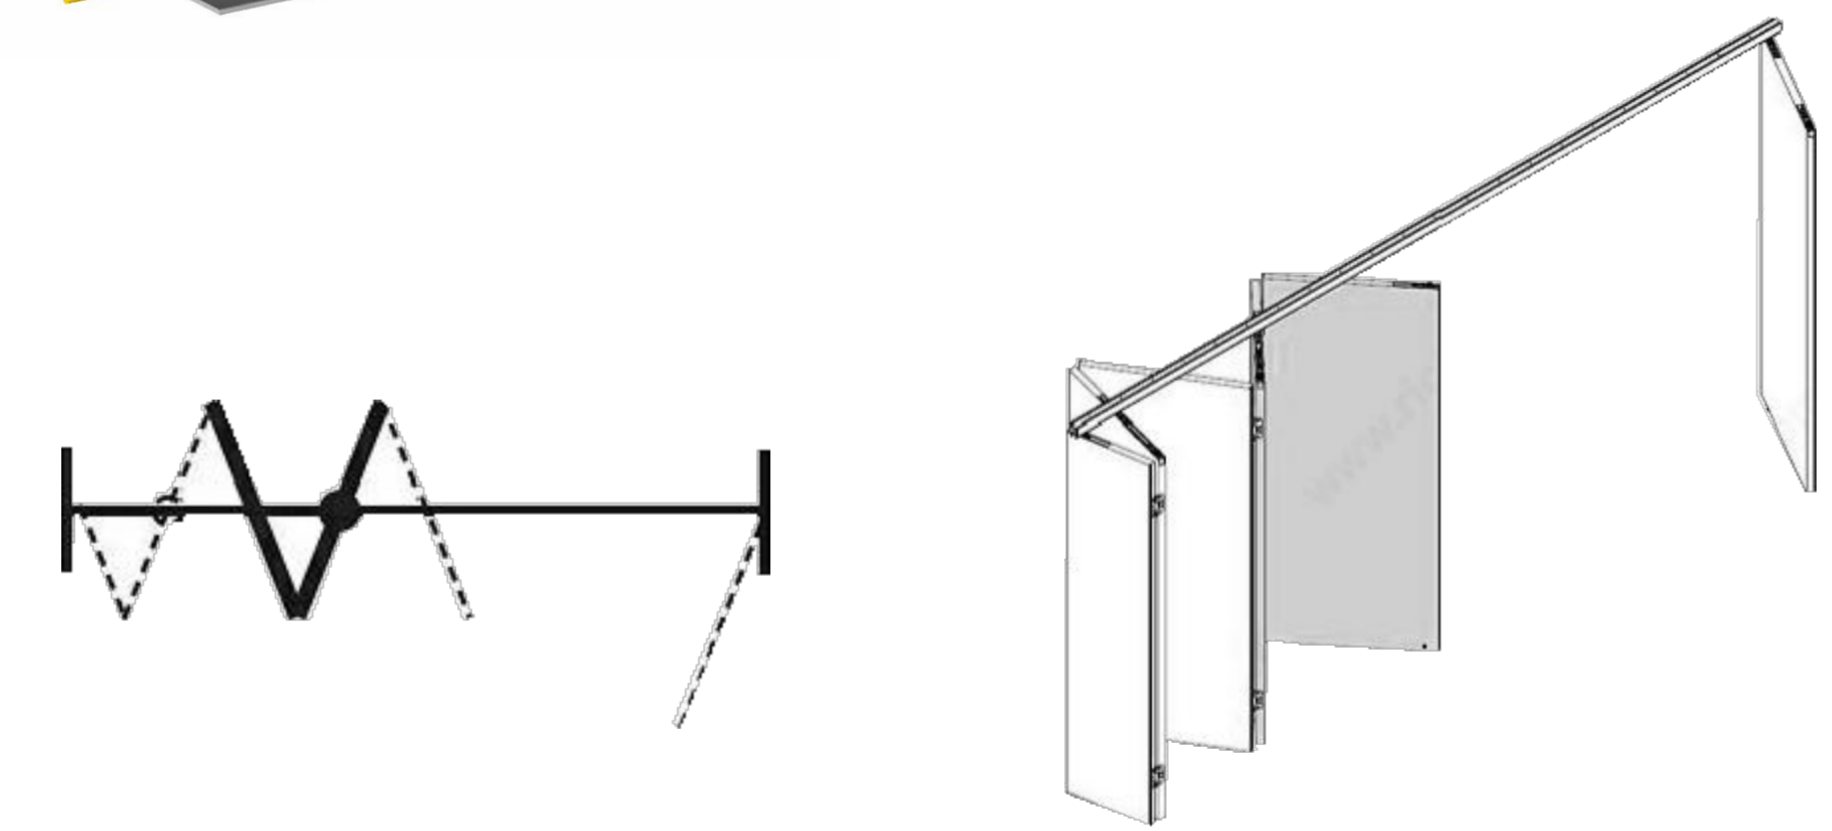

Sistemas de lamas de madera abaribles en aulas y habitaciones residenciales.

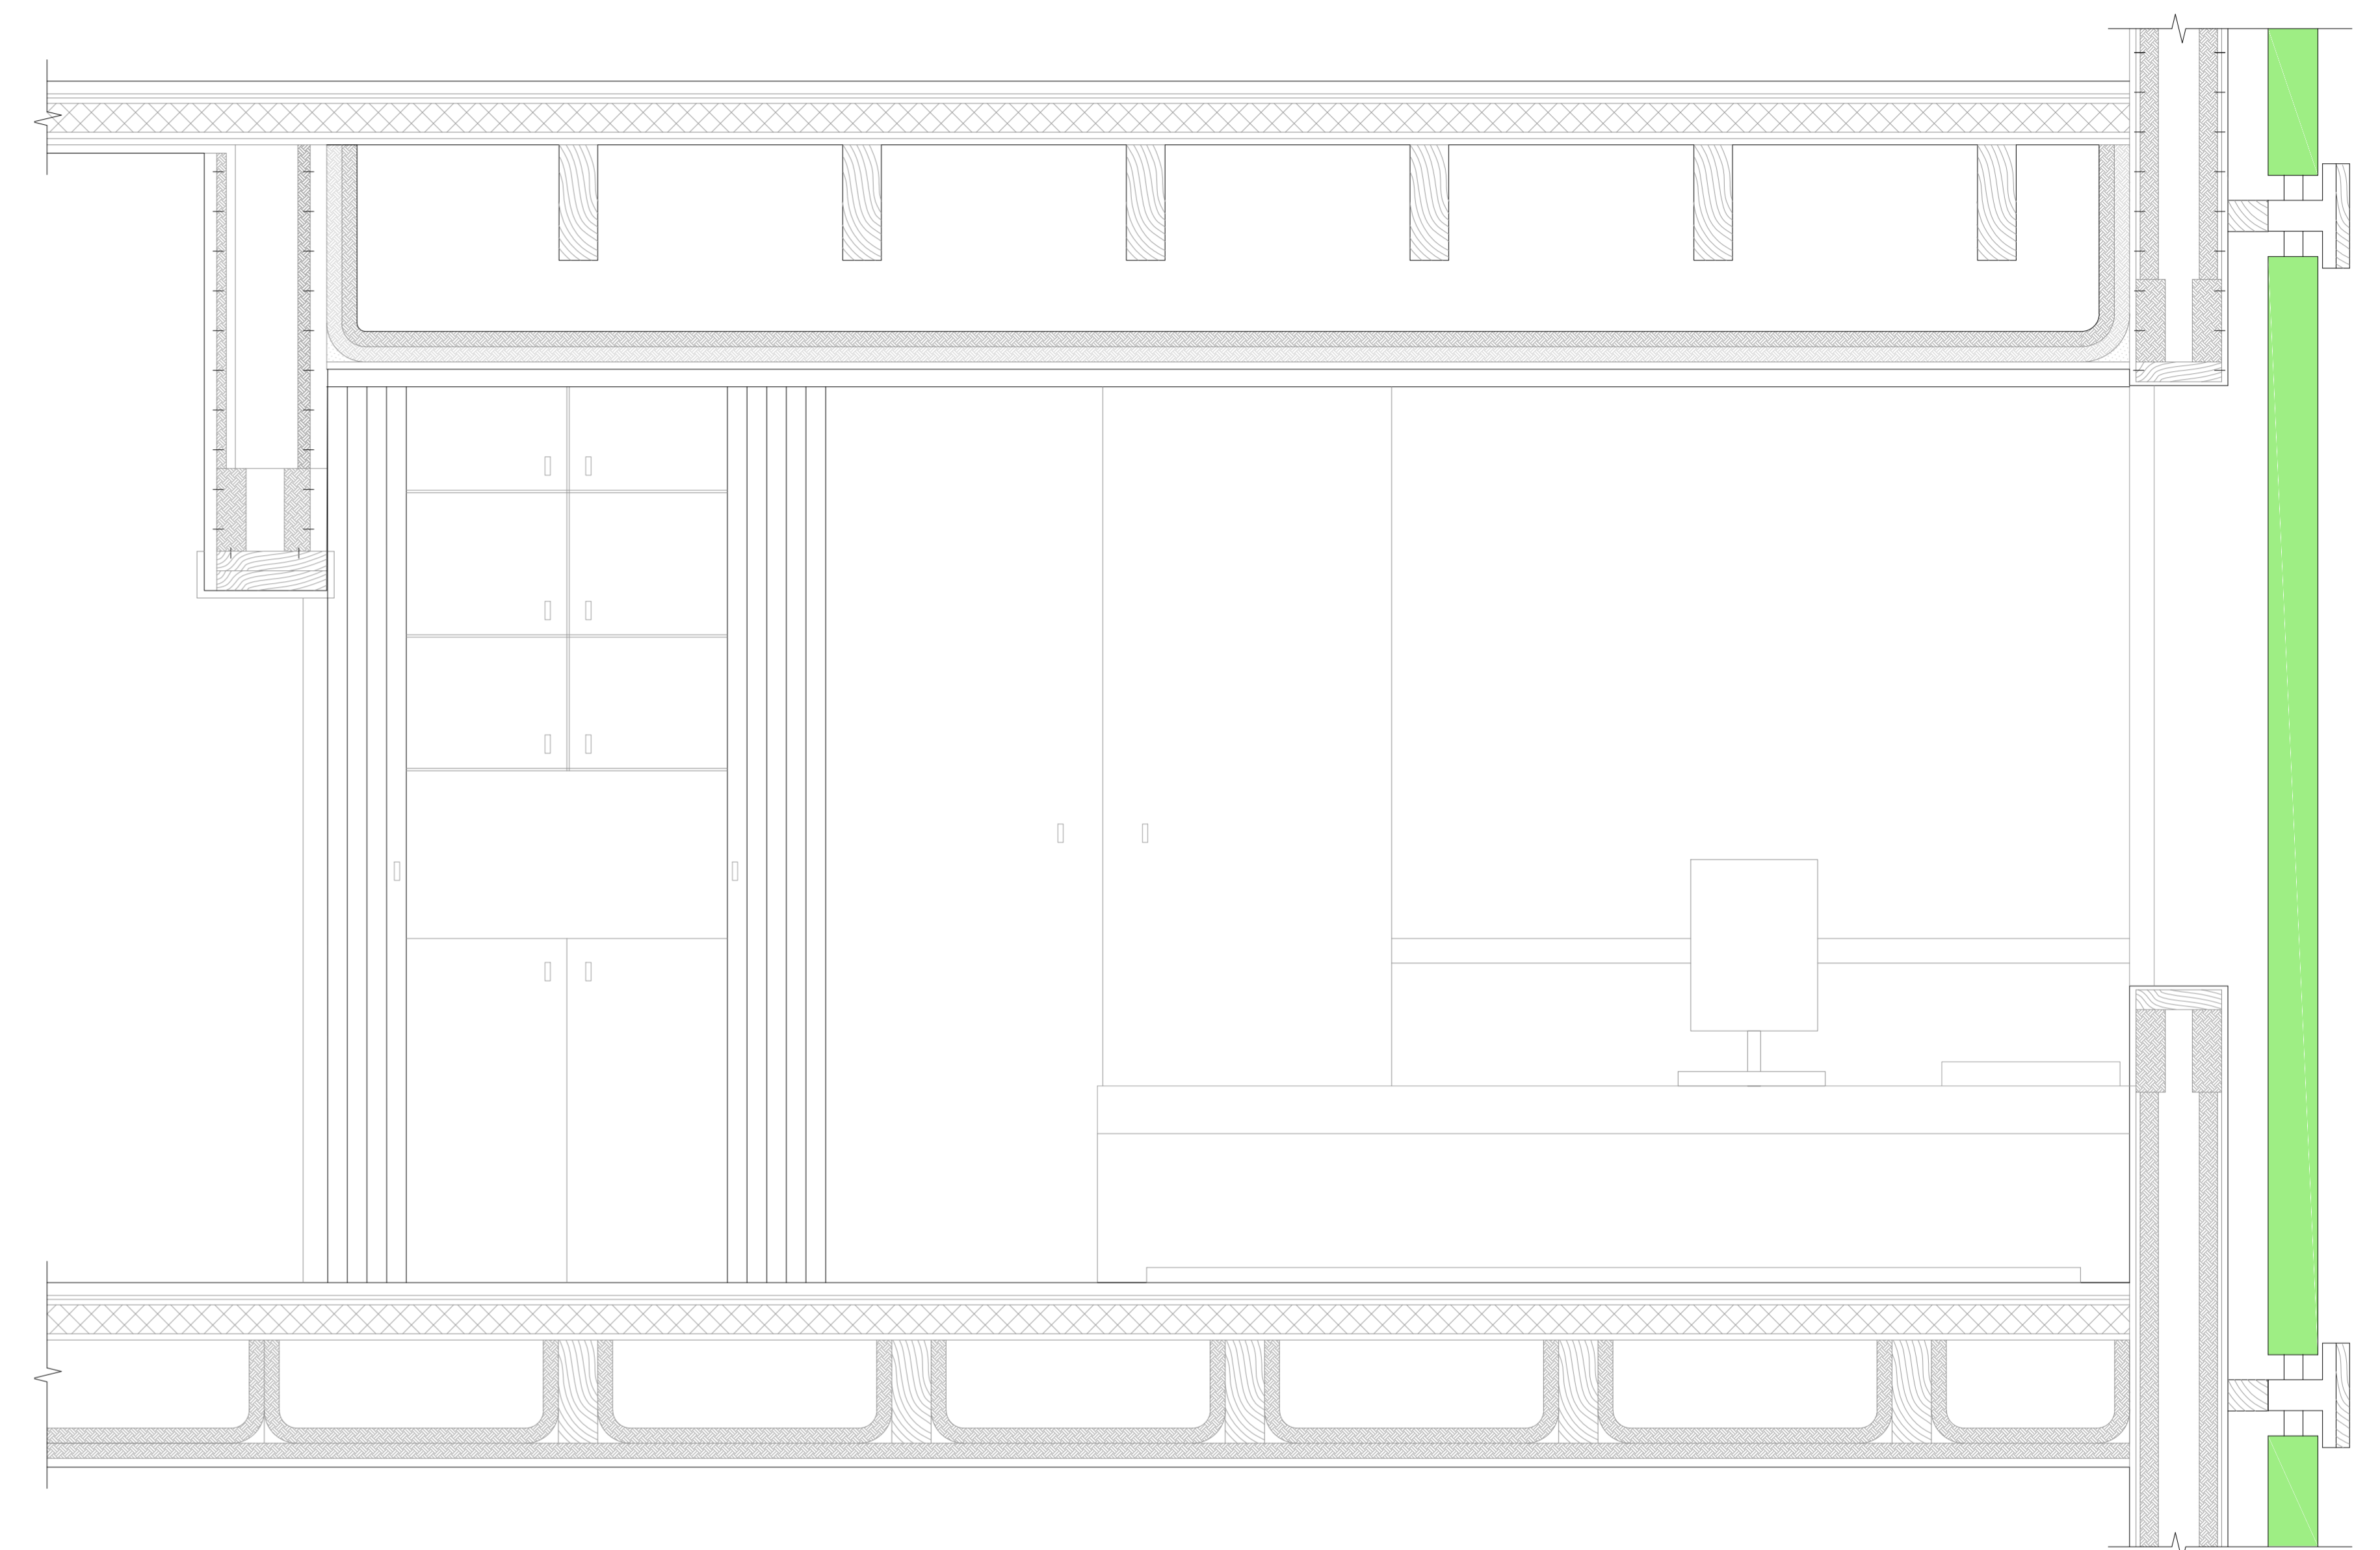

Sección constructiva de los dormitorios residenciales de alumnos donde prima la madera natural junto con la madera pintada, creando ambientes con identidades. Las viviendas individuales contienen en sus ventanales paneles de microalgas que podrán ser manipulados.

E 1:10

