



LICEO AGRÓPECUARIO Y TURISTICO

- ESPECIALIDADES TÉCNICAS A INCORPORAR**
- Tecnología agrícola
 - Tecnología en producción ganadera
 - Turismo y gestión del territorio
 - Elaboración industrial de alimentos










1) CONFORMAR OPERACIONES
Se conforma una barra longitudinal destinada a la generación del espacio público, privado y educativo. Este volumen se ubica respetando la vegetación de su entorno.

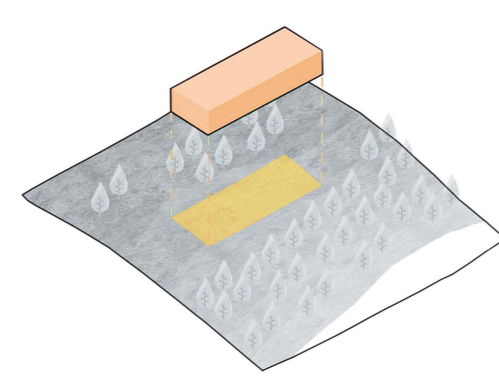

2) INCORPORAR
Actividades de exterior al interior del volumen, a modo de patios interiores que funcionan como espacios flexibles de actividades para la extensión de áreas educativas. Como el invernadero y hall.





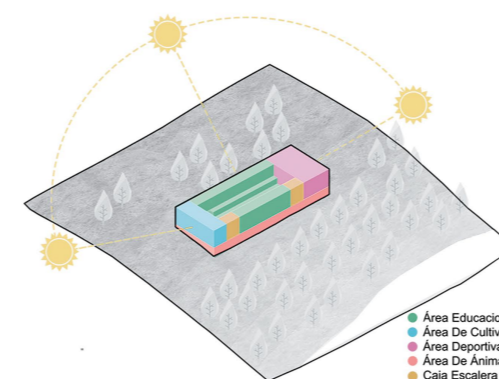


3) CONSTRUIR
El ambiente del volumen a través de la luz que incide a lo largo del día, esto se construye estableciendo diferentes transparencias según el programa que se propone en el interior, haciendo uso también de las ventajas que nos proporciona la estructura.

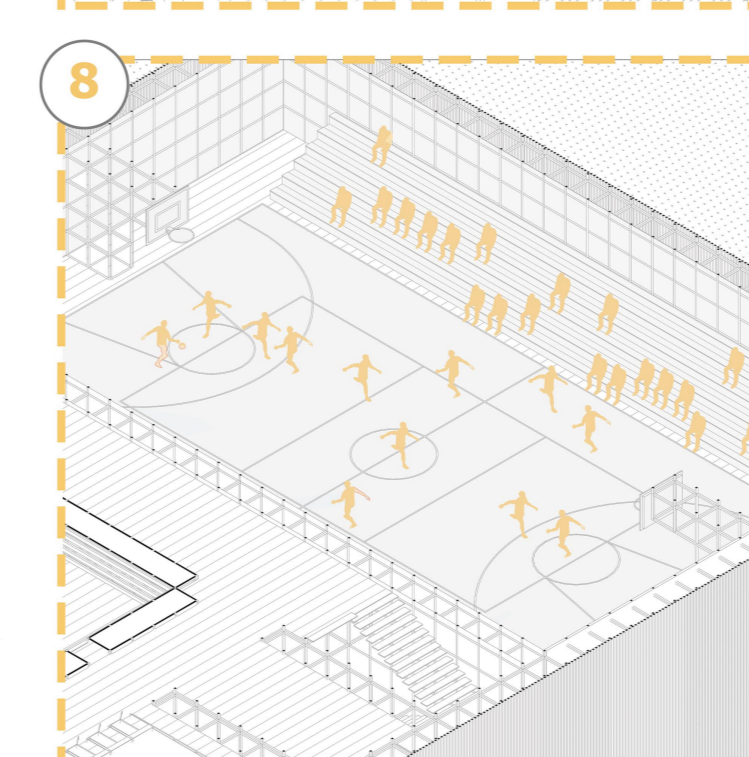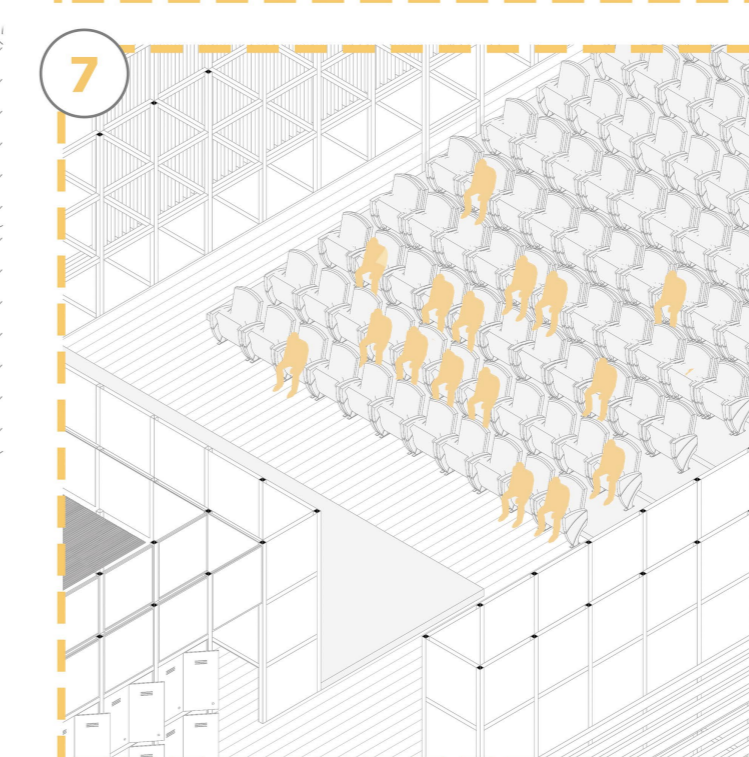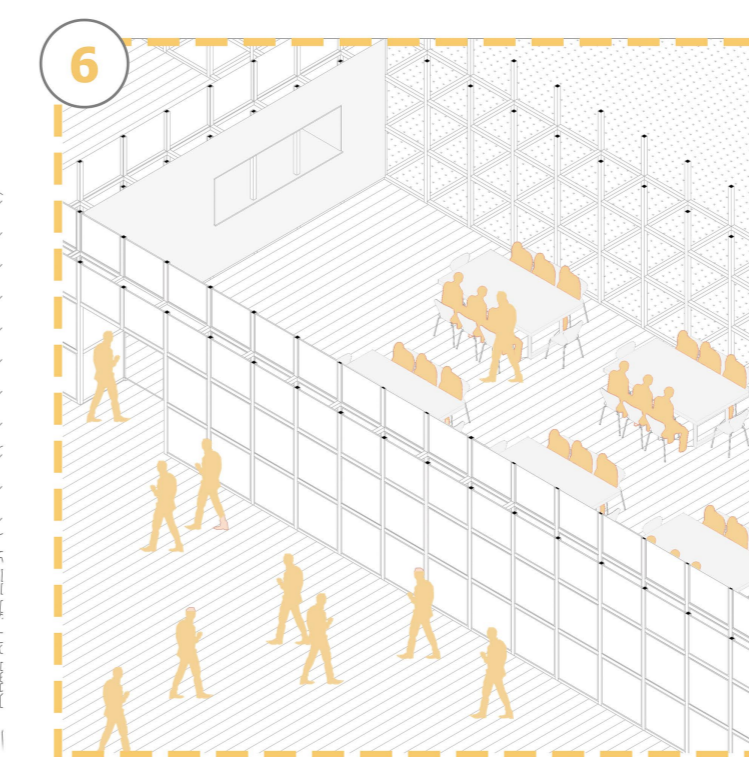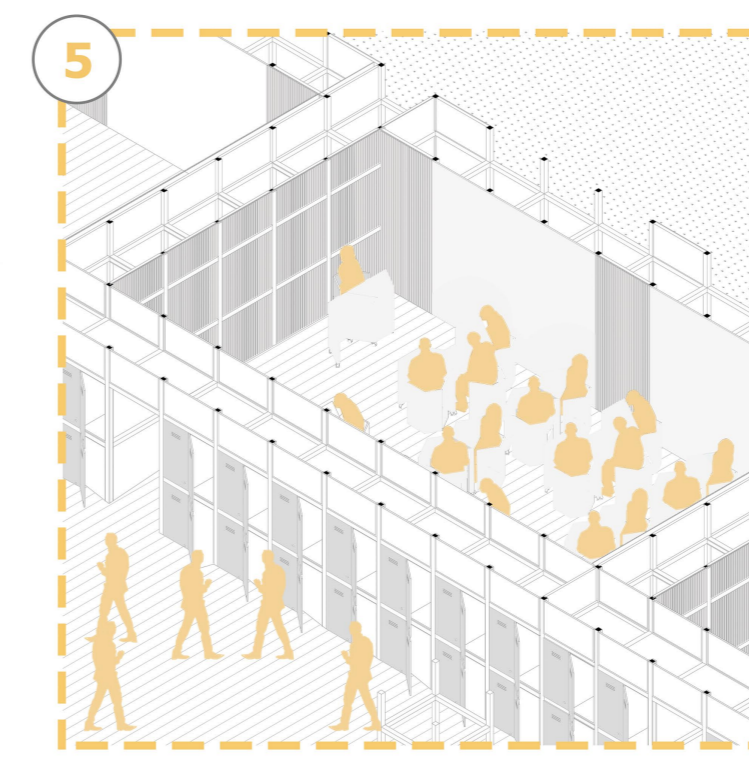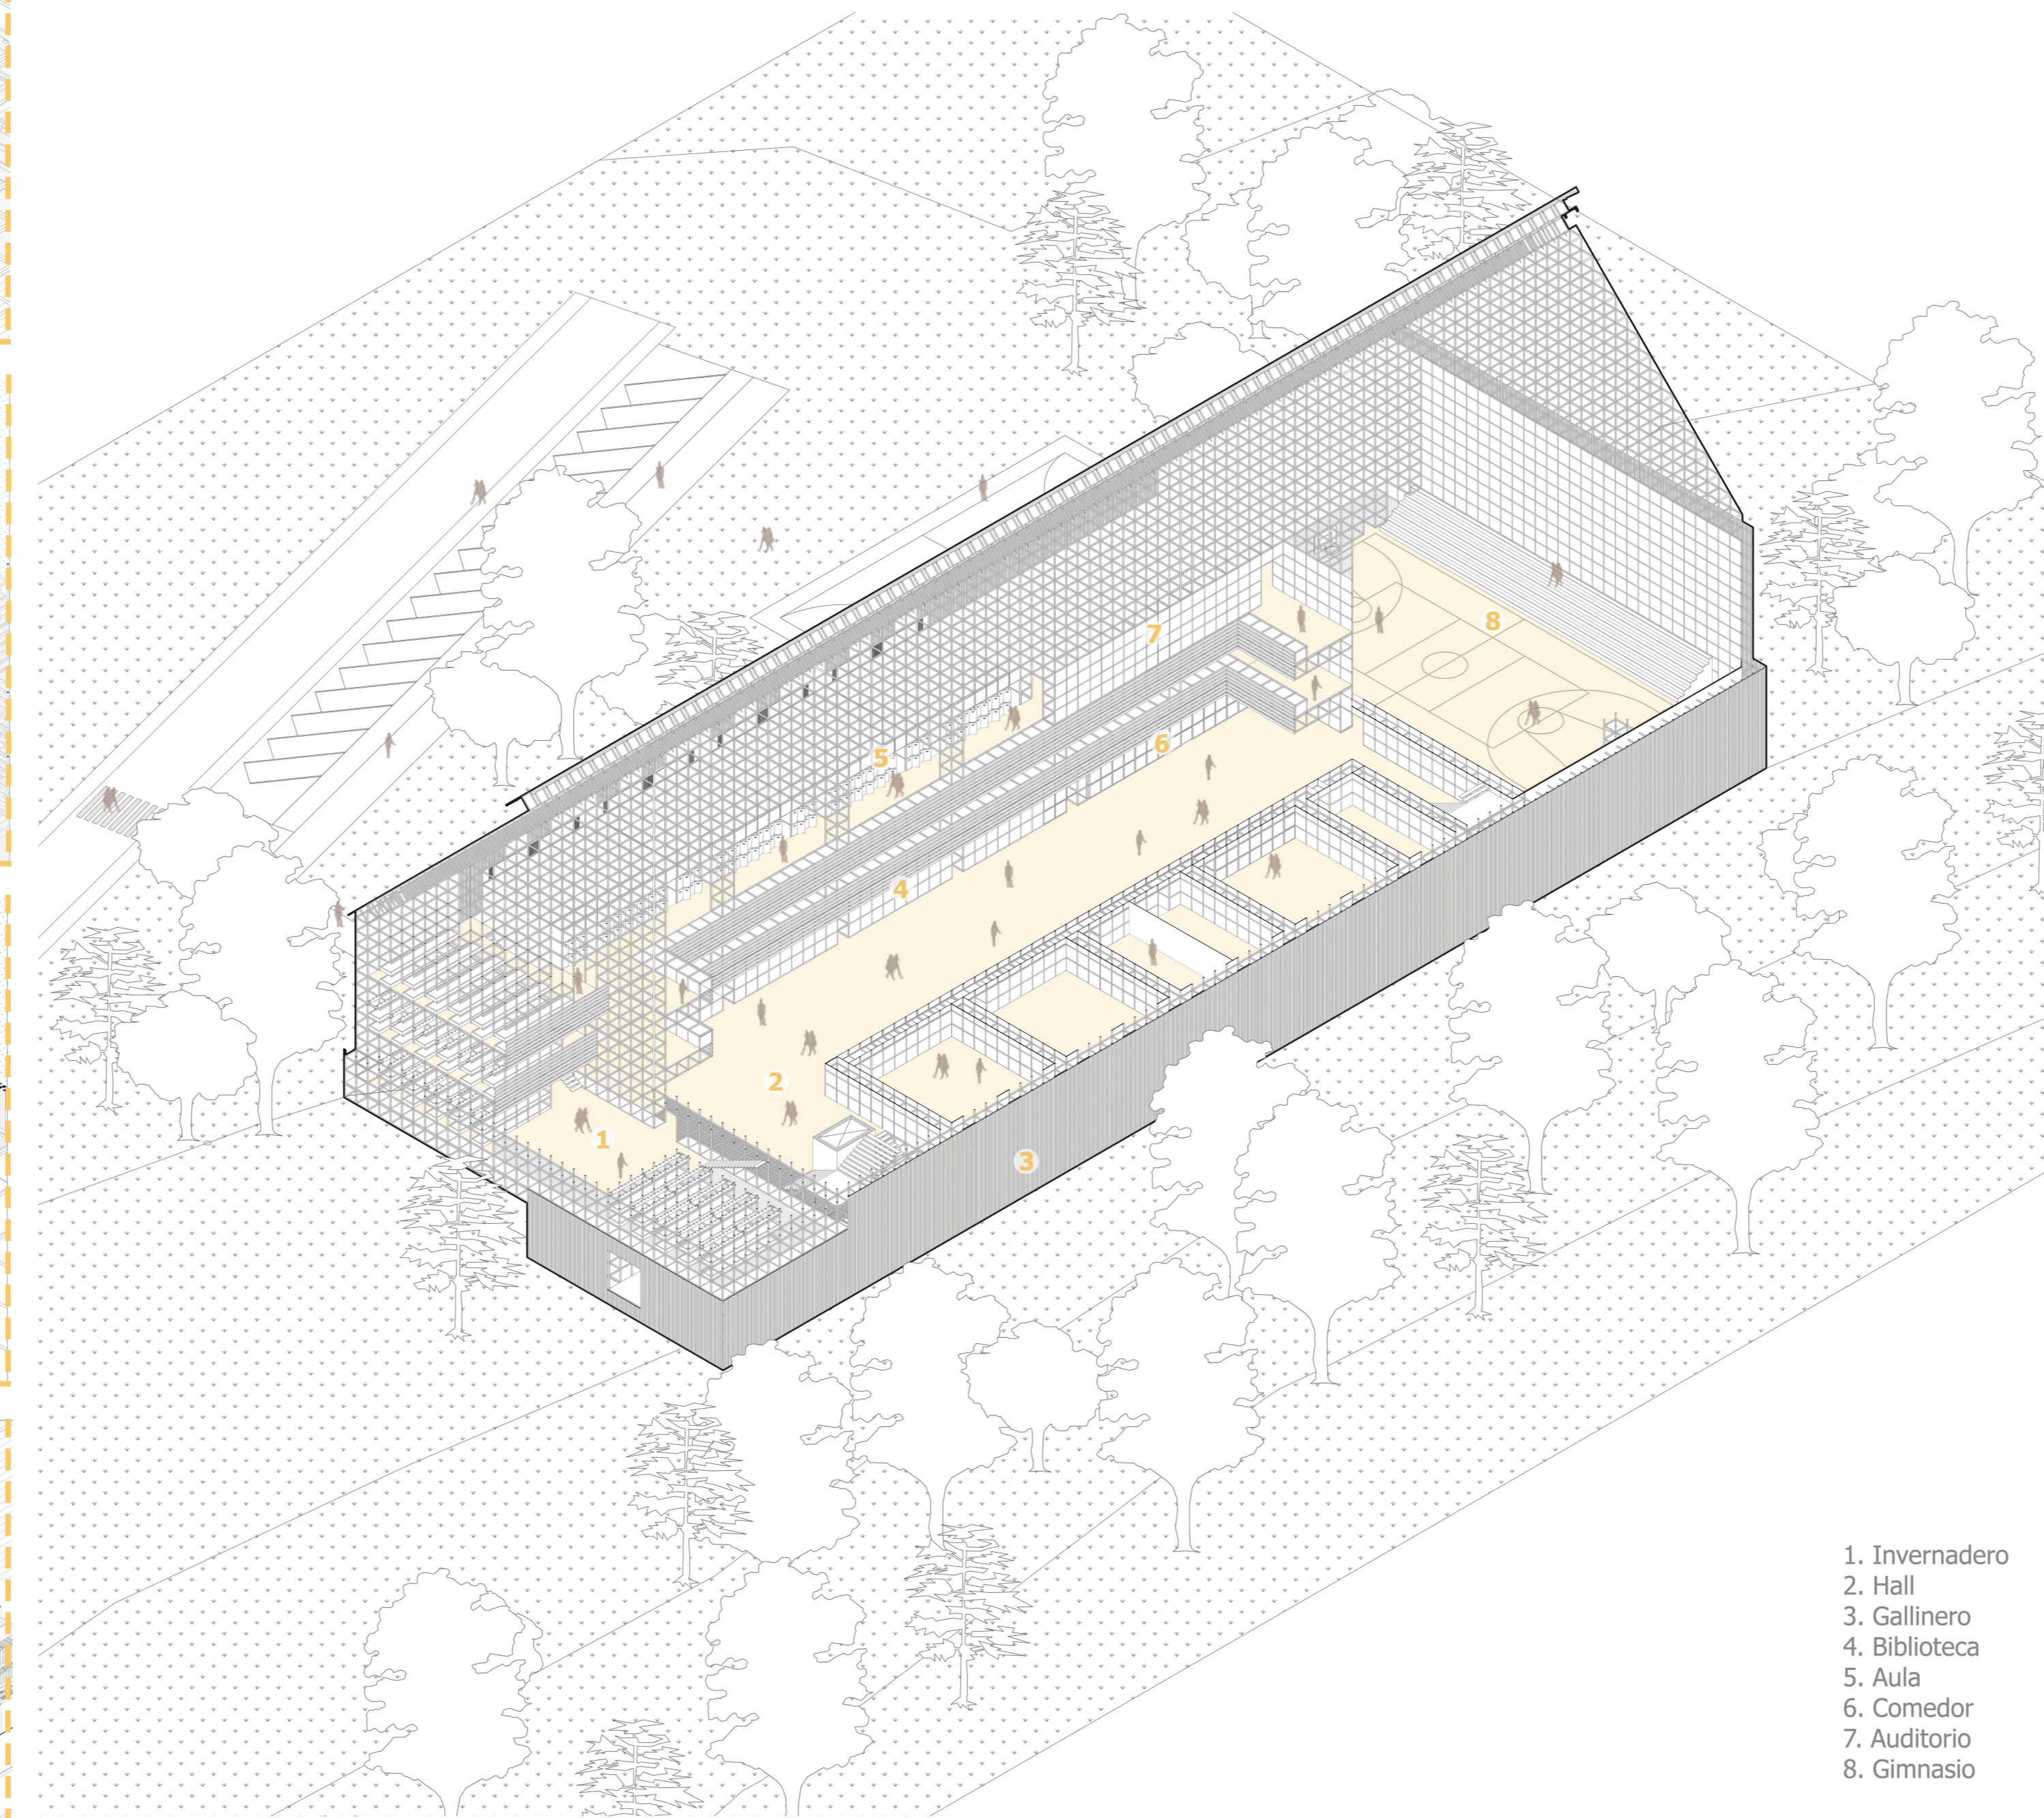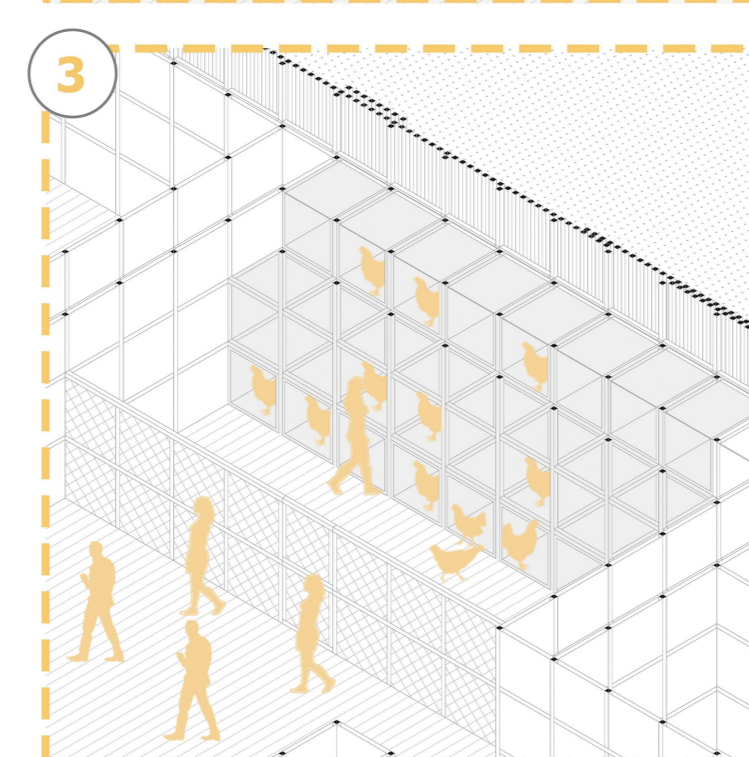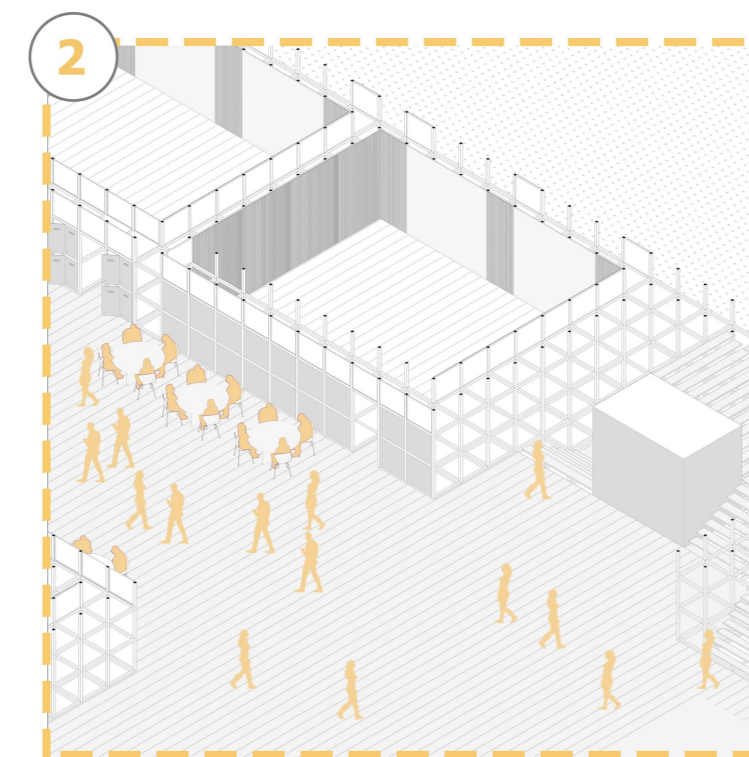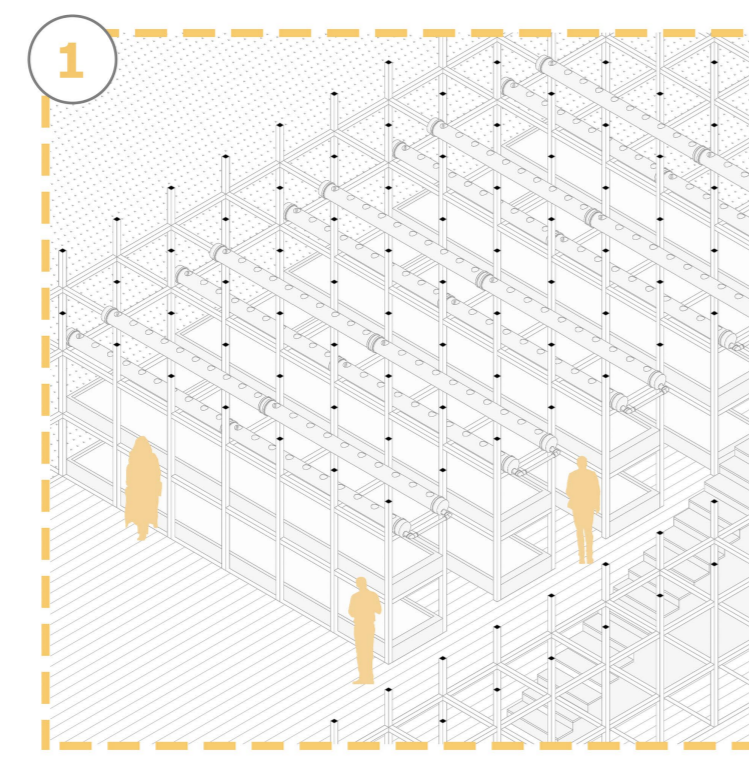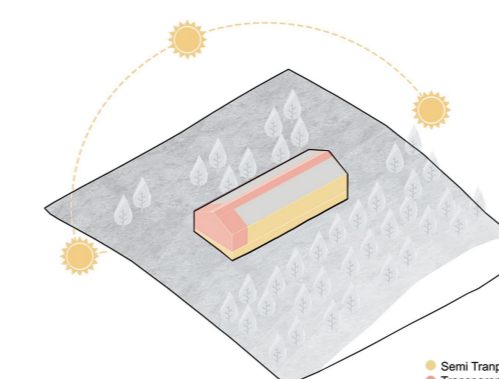

- 1. Invernadero
- 2. Hall
- 3. Gallinero
- 4. Biblioteca
- 5. Aula
- 6. Comedor
- 7. Auditorio
- 8. Gimnasio

ISOMETRICA PROGRAMATICA ESC 1:500

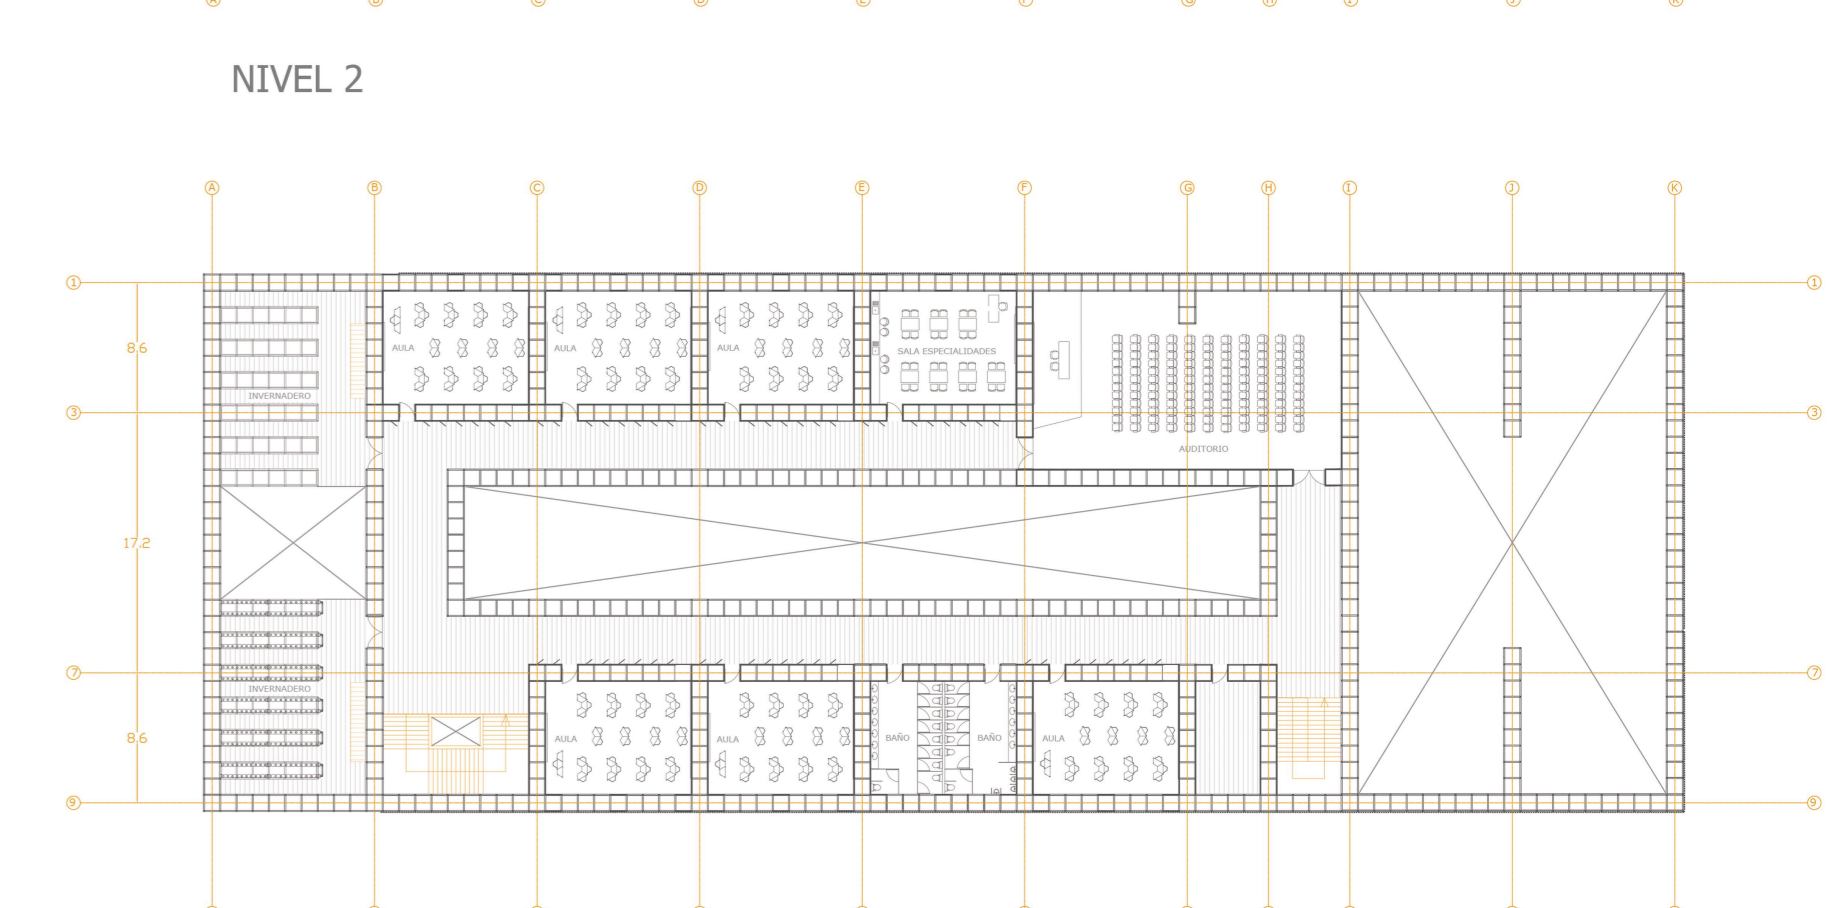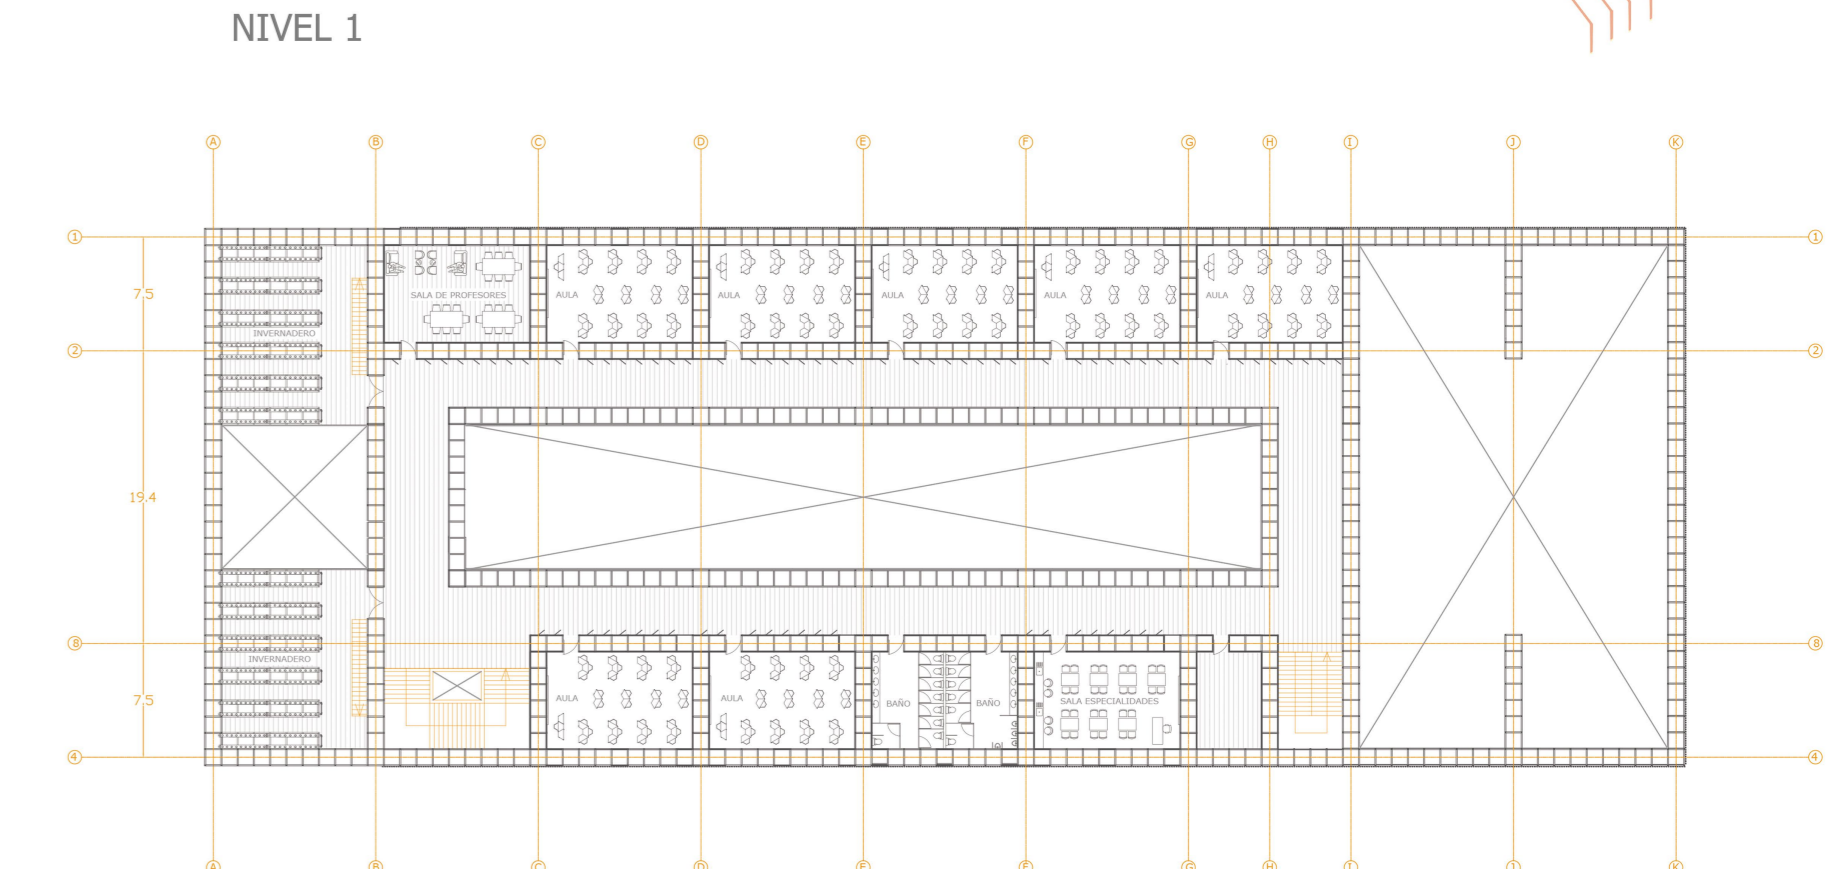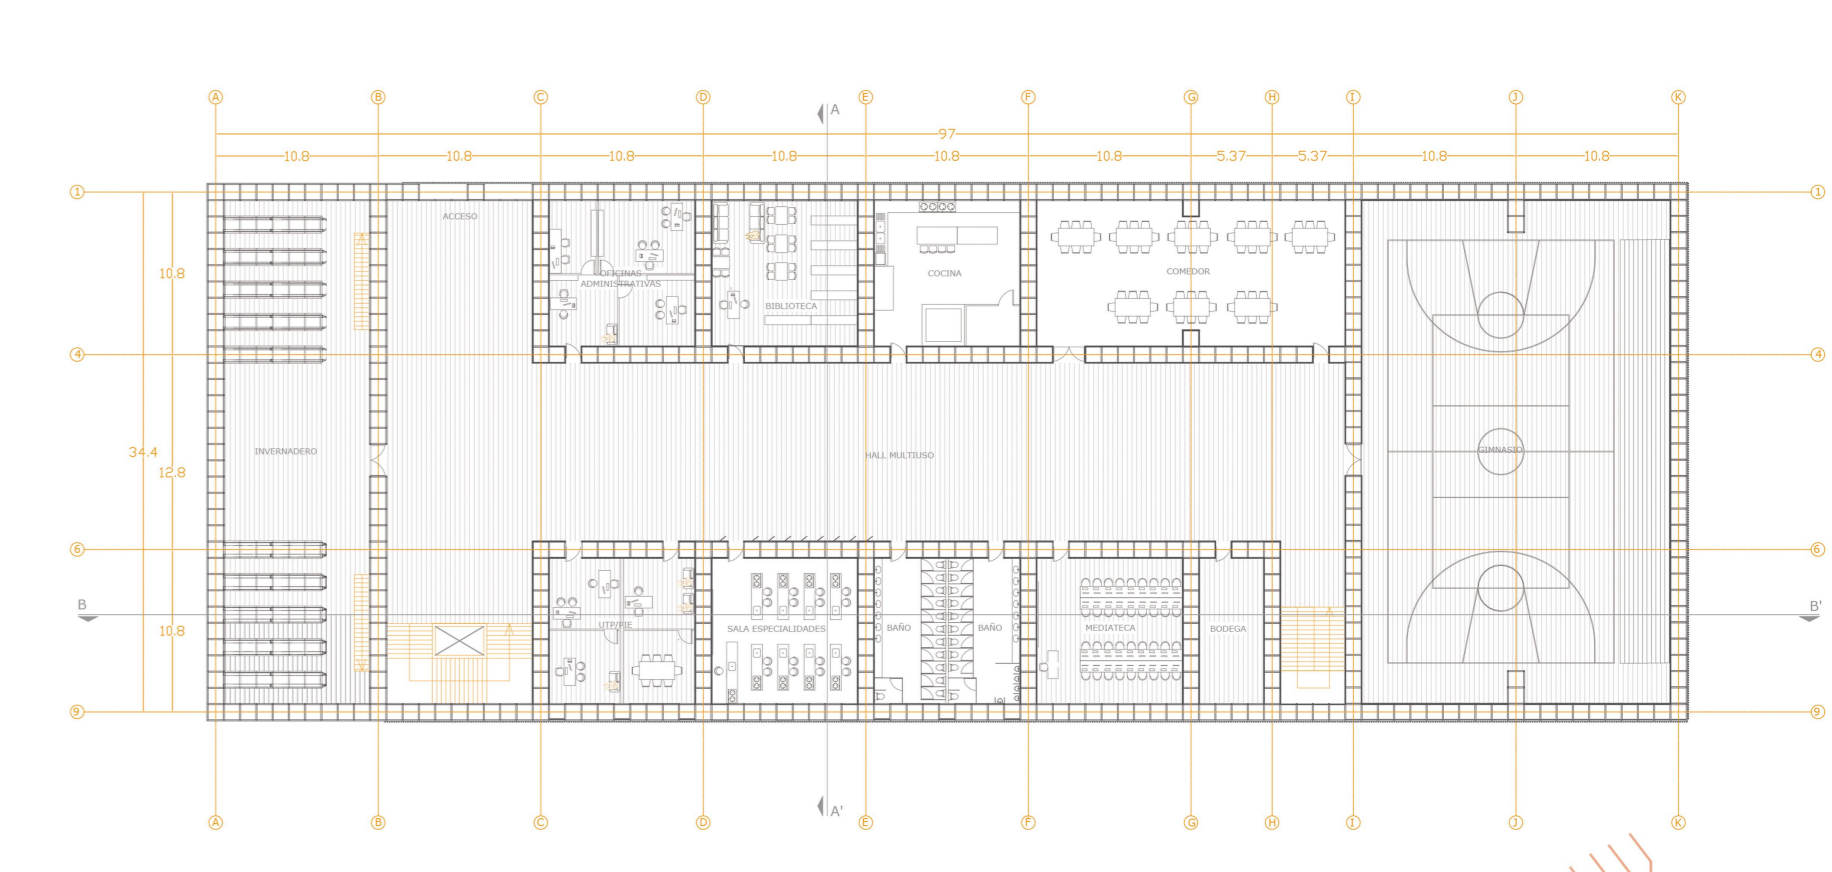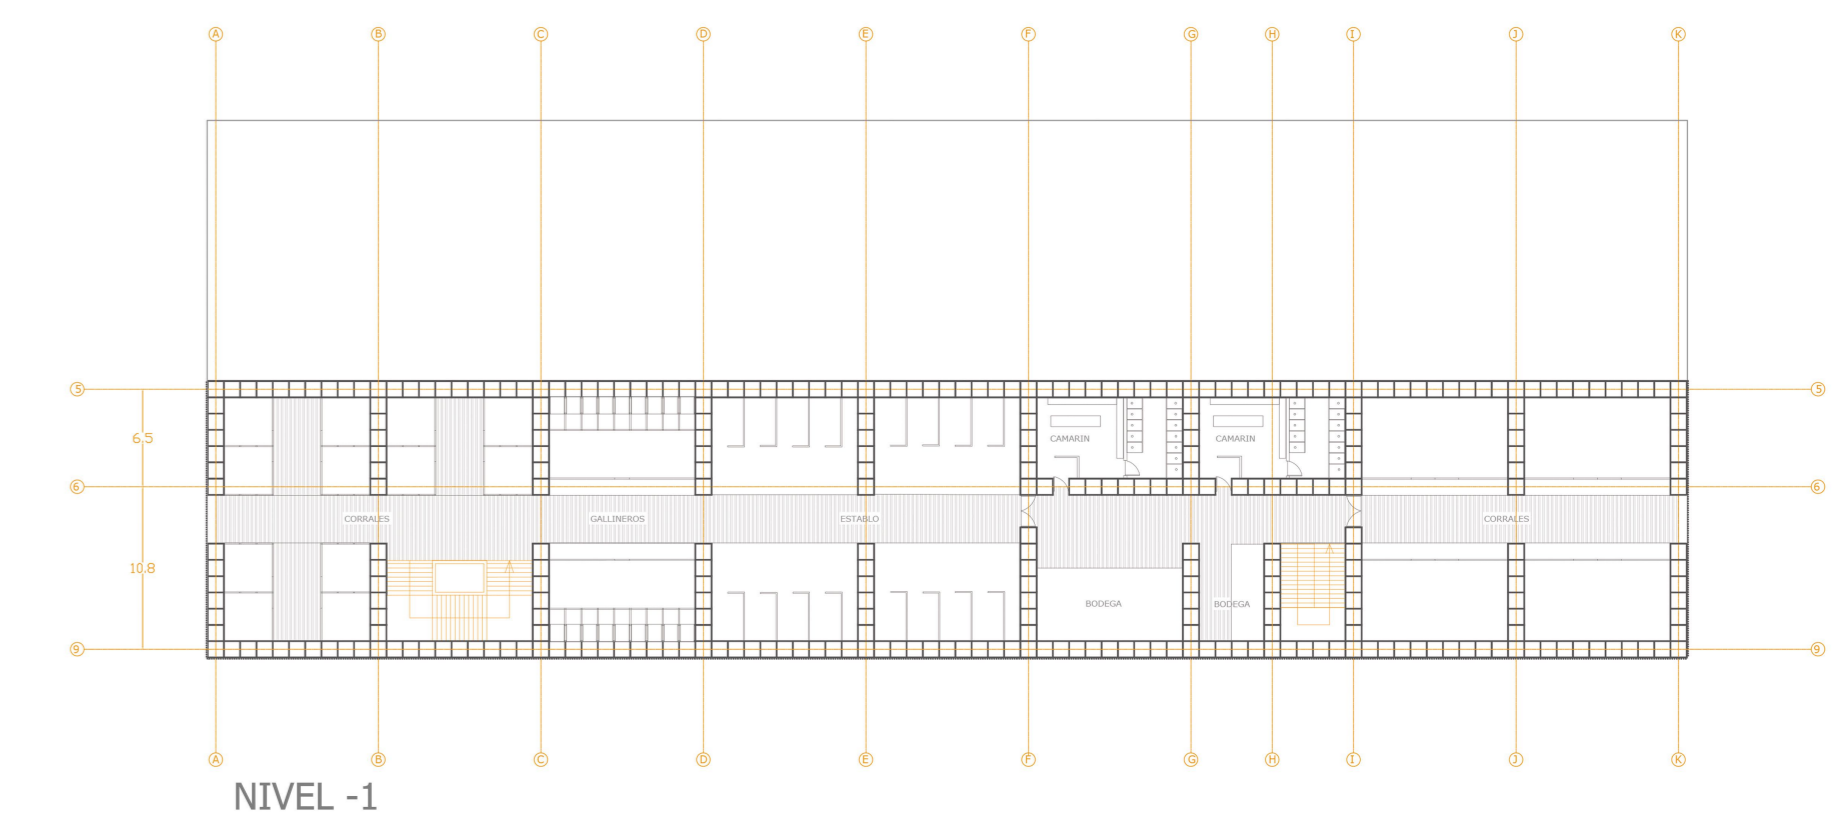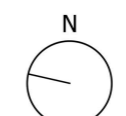

PLANTAS ESC 1:500

