



PLANTA PRIMER NIVEL ESC 1:500



PLANTA SEGUNDO NIVEL ESC 1:500

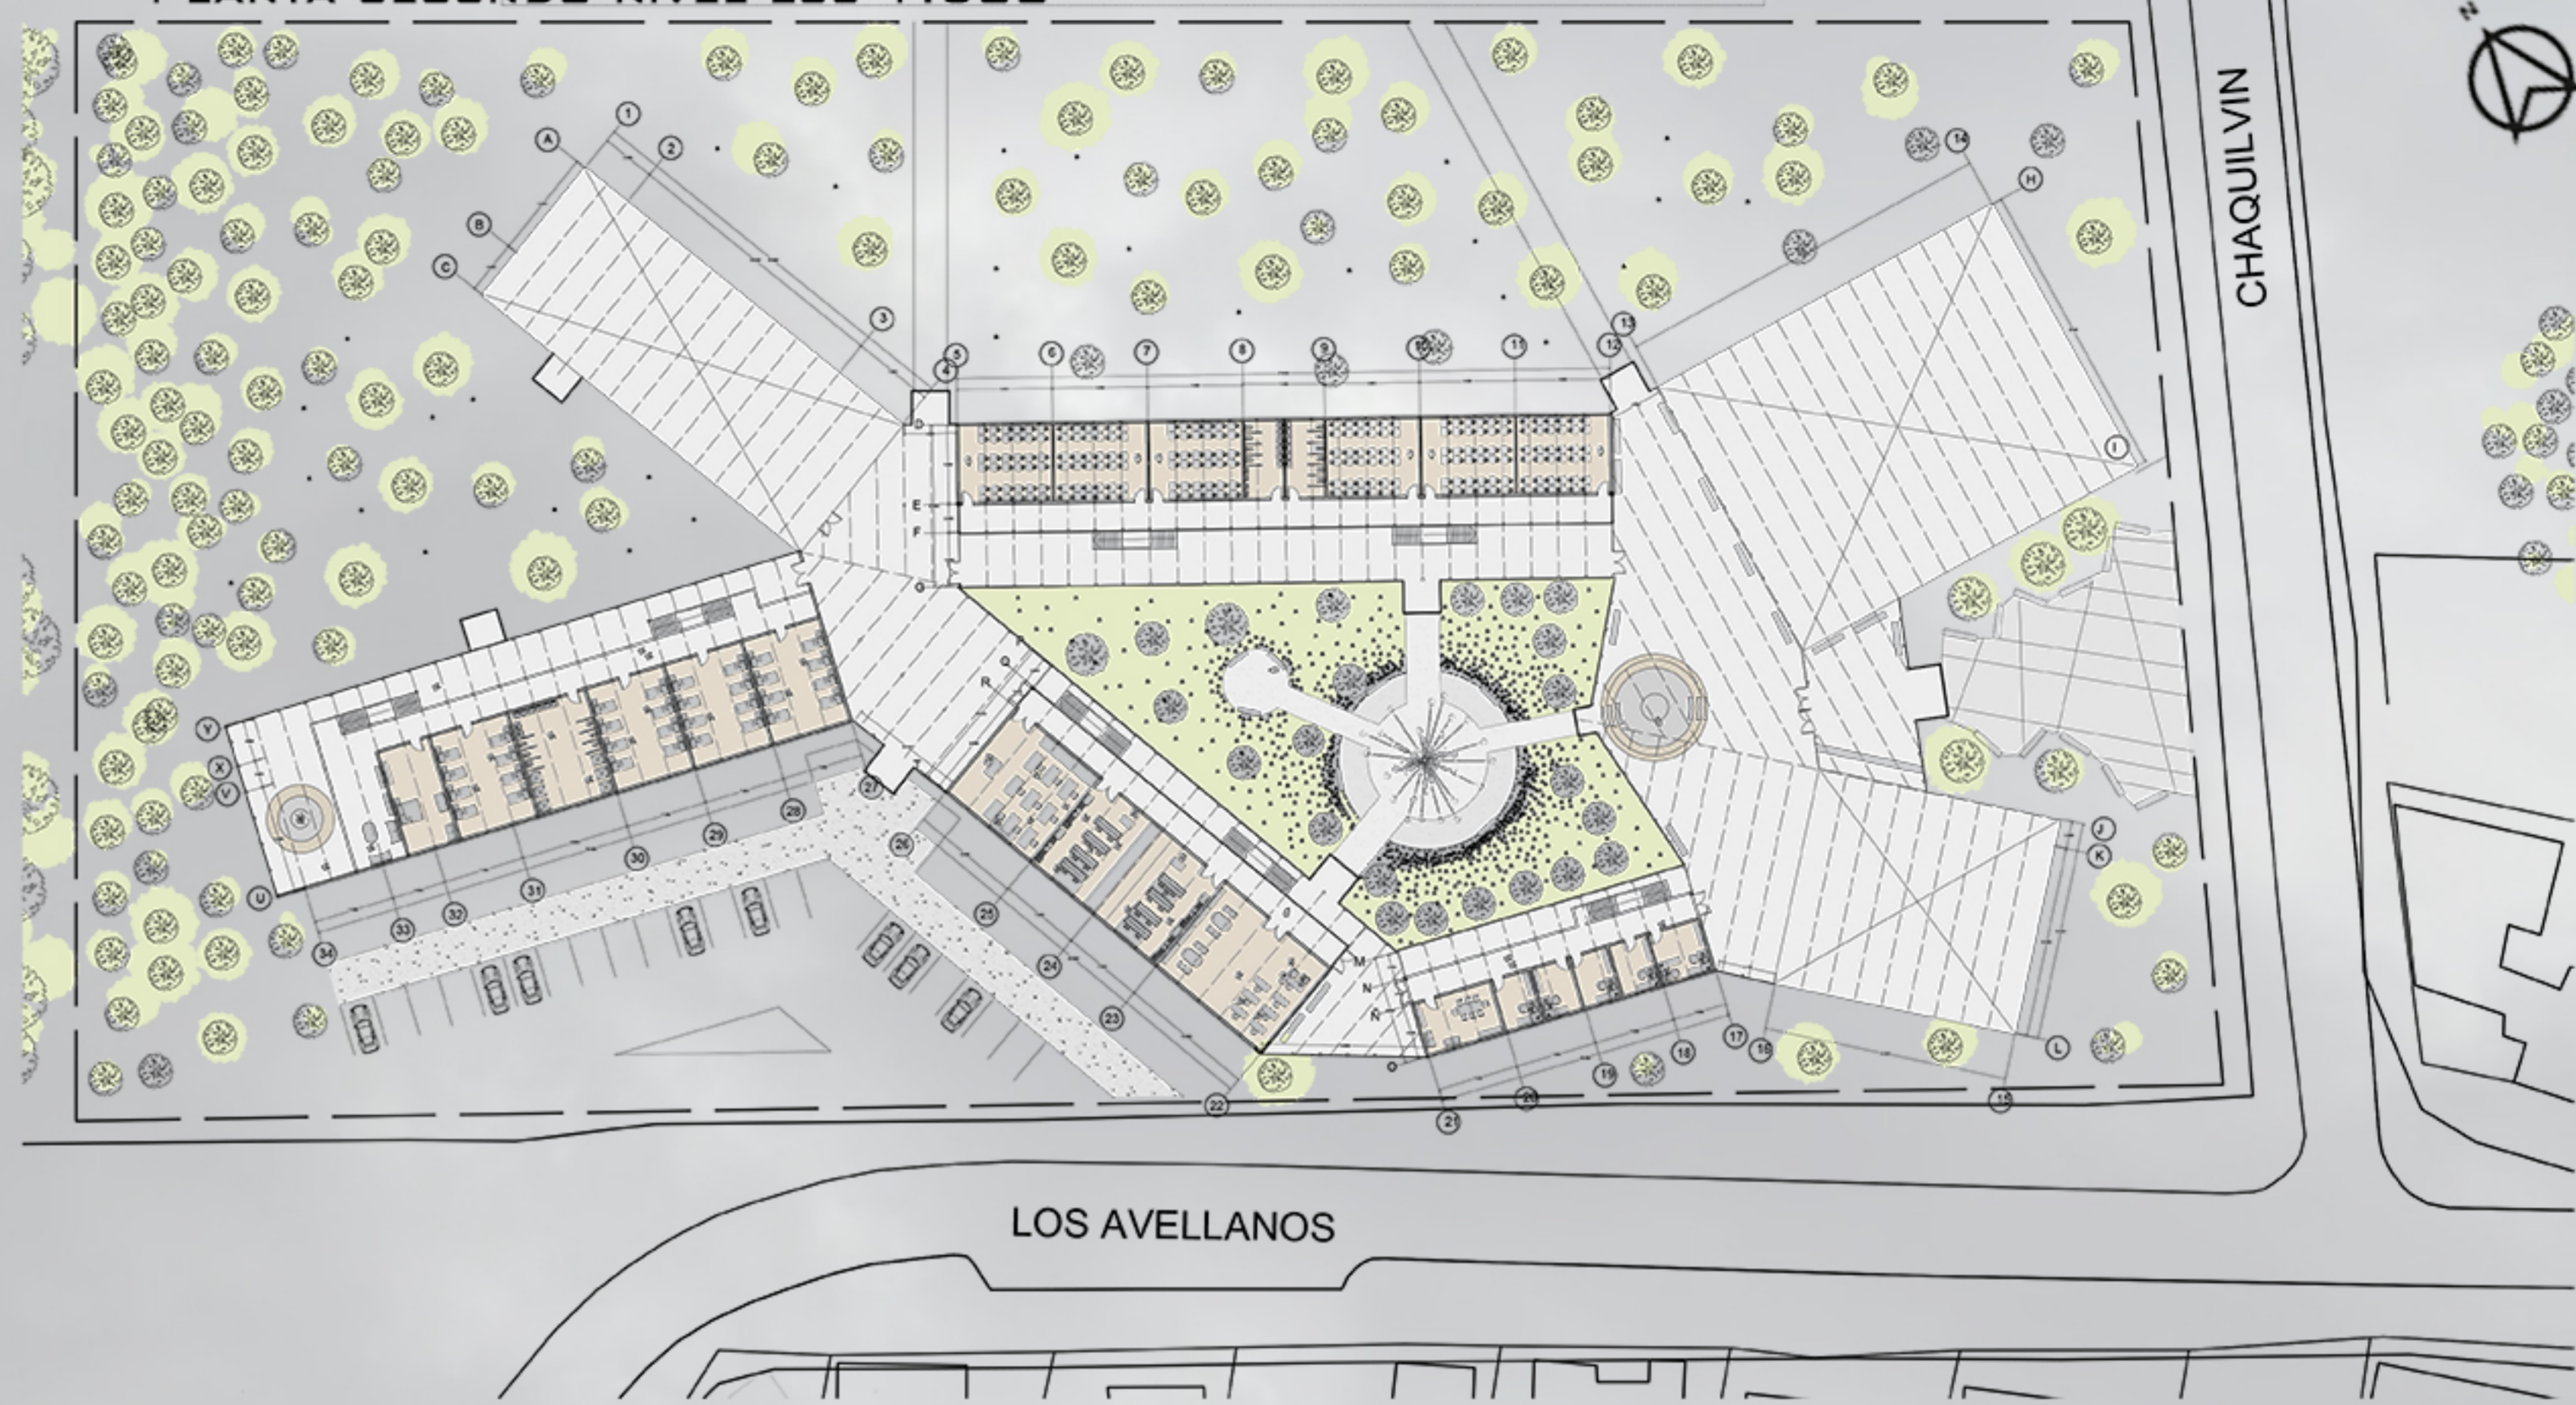

CORTE ESC 1:200

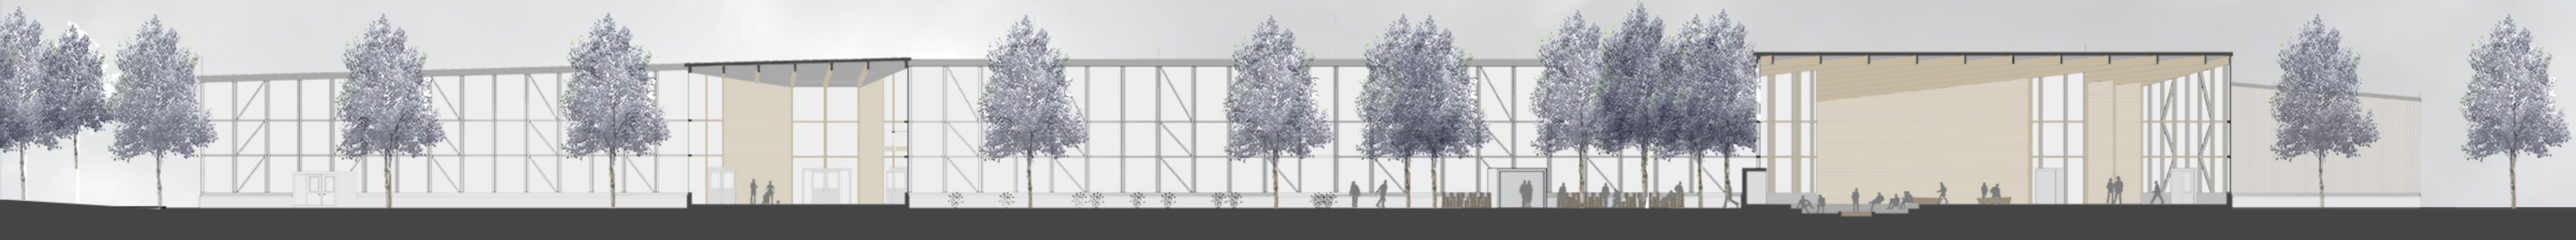

EMPLAZAMIENTO ESC 1:2000



ELEVACION SUR OESTE ESC 1:200

