



TELEQUIOSCO MODULAR
MOBILIARIO URBANO




ADAPTAR
volumen a la vereda

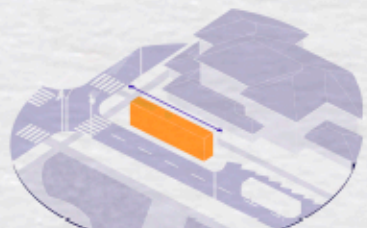

MODULAR
para personalizar programas

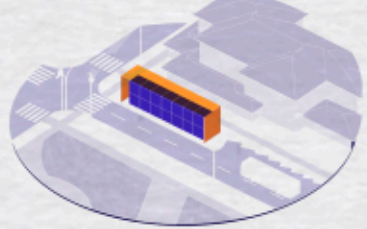


CONTENER
mobiliario urbano en un solo volumen

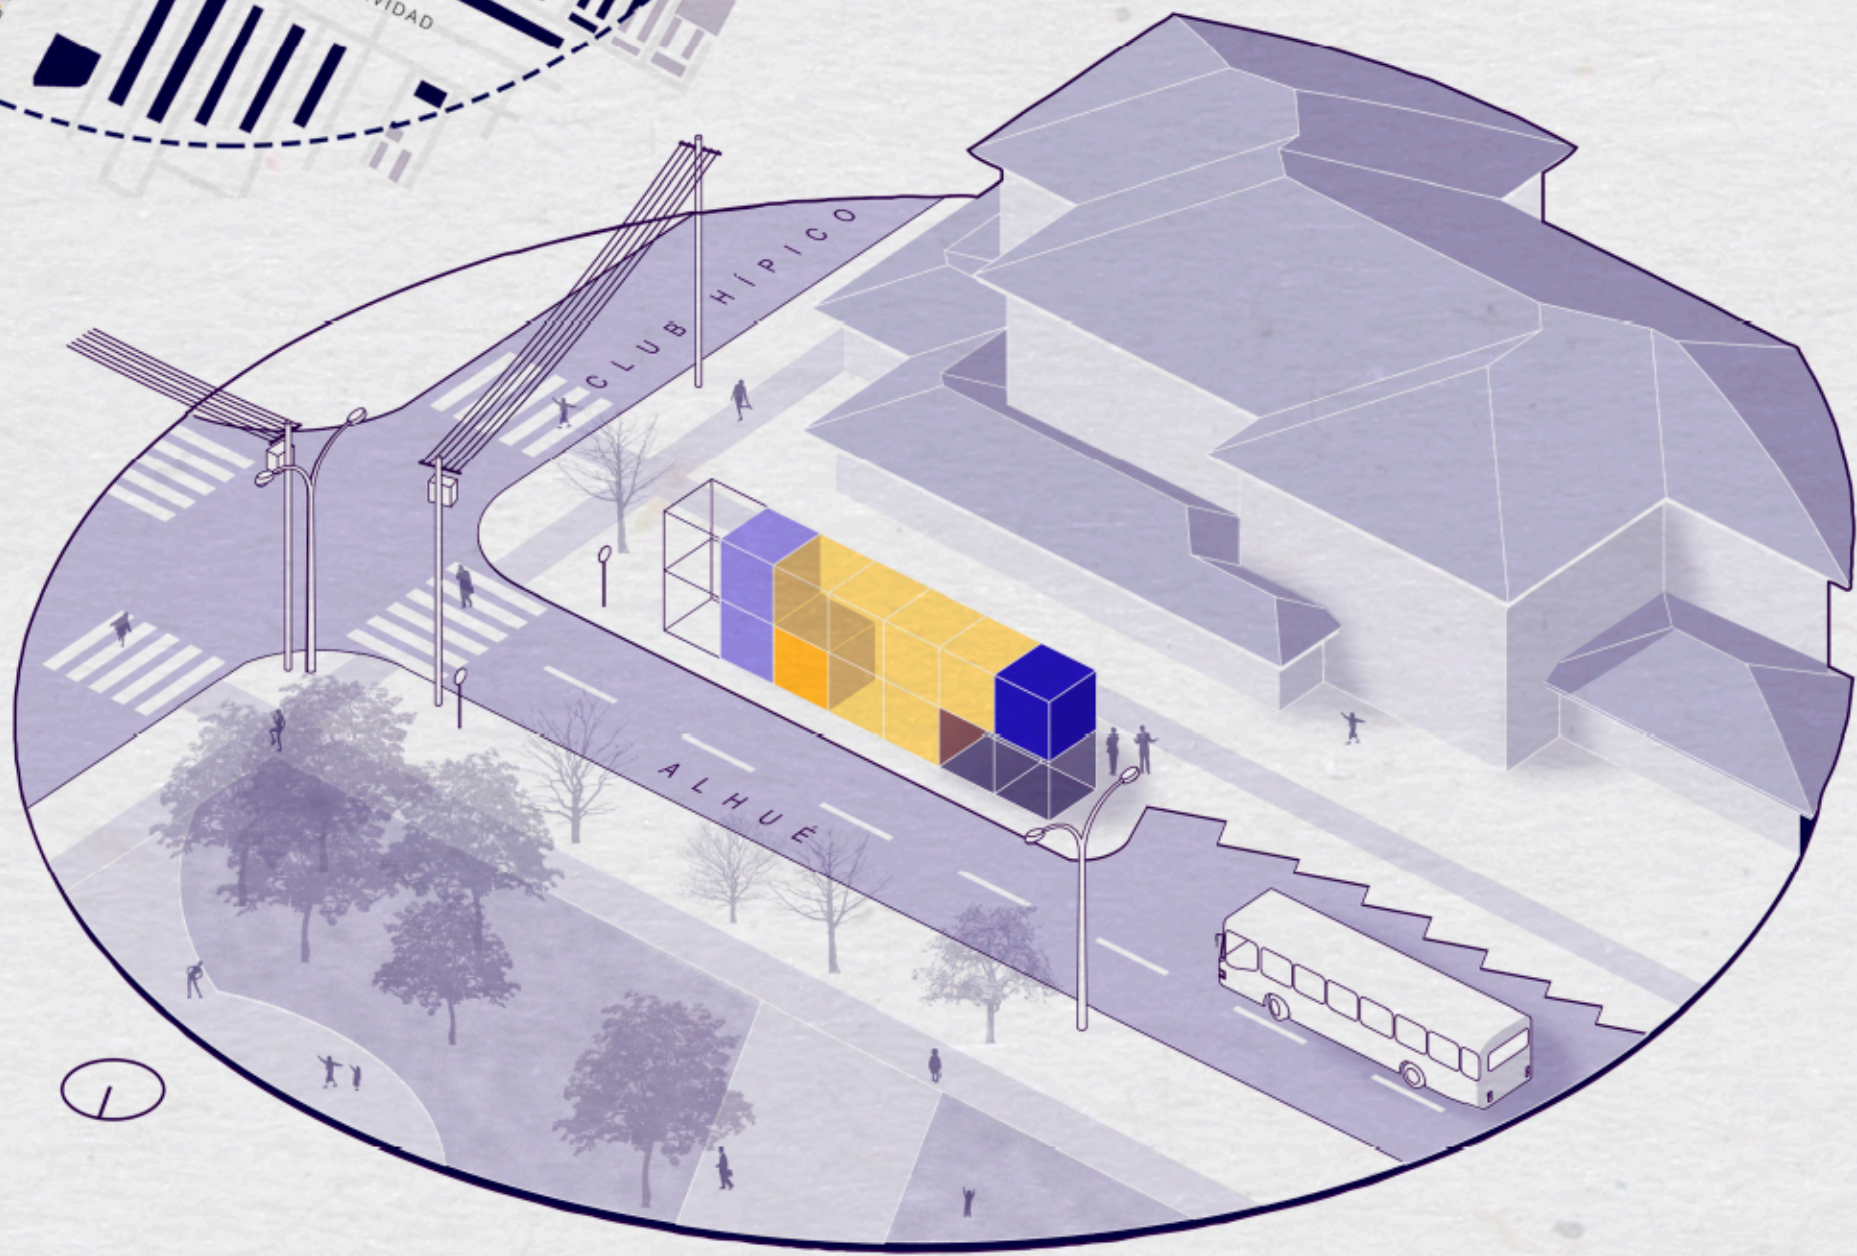

ROL DE LA MADERA
COMO MOBILIARIO URBANO

El proyecto al estar situado en el espacio público debe ser de alta resistencia brindando seguridad y confort para el usuario incluso en un espacio de alto tráfico donde constantemente se pone a prueba. Los grandes pilares dan la sensación de cobertura y libertad en la primera planta ya que esta es de uso colectivo y rápido, mientras que en la segunda planta brindan refugio y calidez fomentando así la idea de un área de permanencia. De esta manera se busca dejar en claro que la madera puede ser factible en entornos donde comúnmente no se emplea dejando de lado la idea de un material mayoritariamente decorativo.

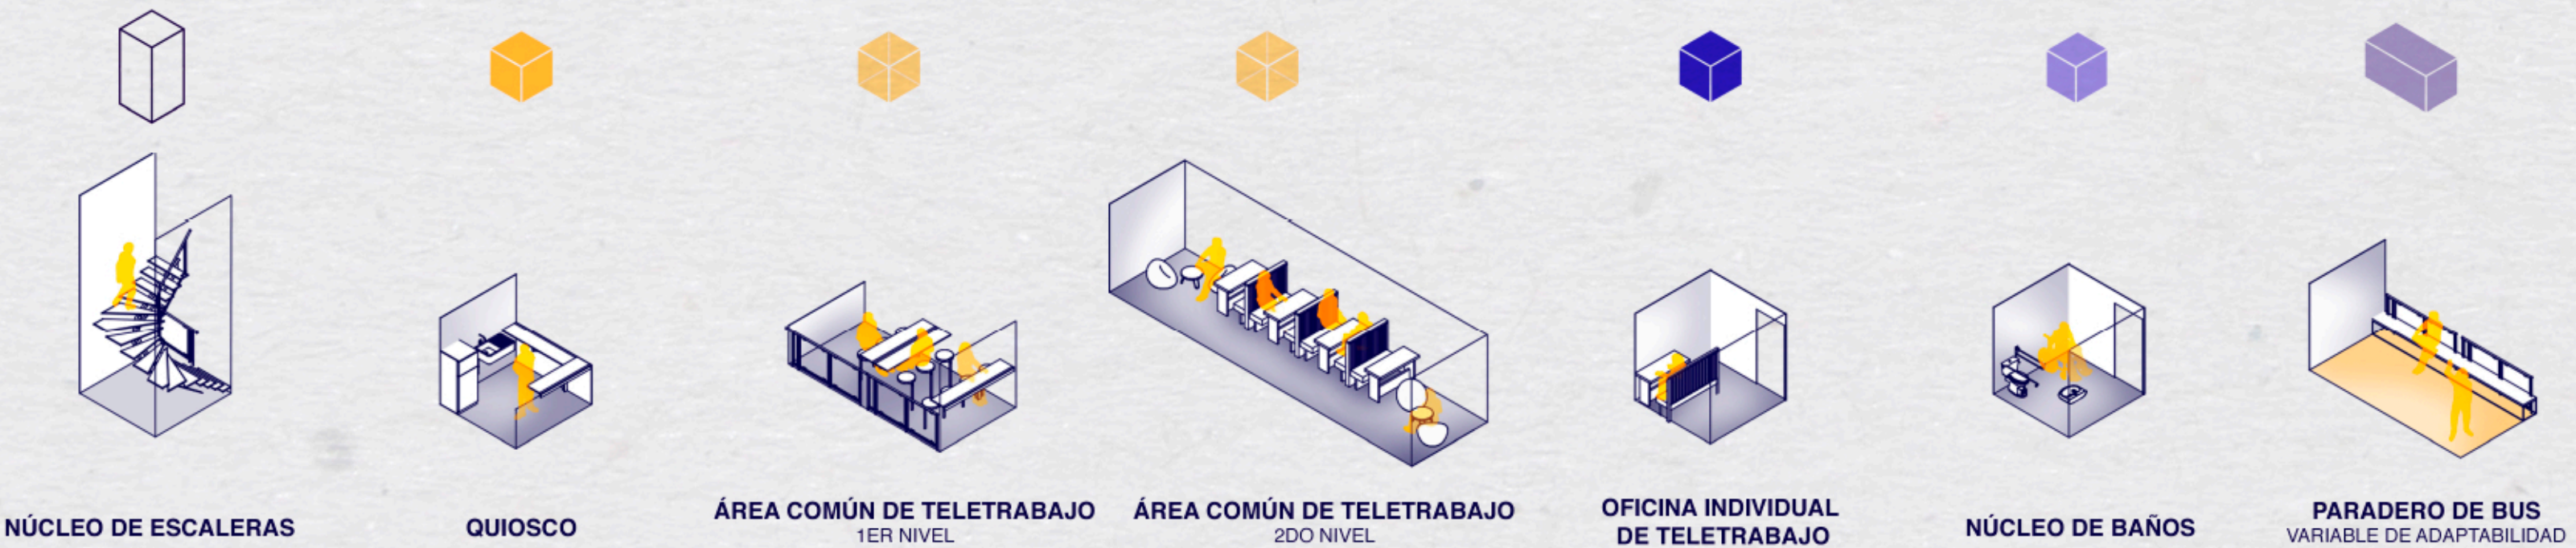

Módulo esencial para prototipos M previamente mencionados.

Módulo principal del proyecto, el administrador del negocio y todo el complejo se ubica aquí.

Dado que se ubica en contacto directo con el exterior, este toma un ambiente casual.

A diferencia del anterior, este posee un ambiente más formal, dado que el espacio está más protegido.


Este módulo se emplearía para circunstancias que requieran de suma privacidad, como conferencias, clases, etc.

En primer piso sería de uso público mientras que en el segundo nivel solo para consumidores del local.

Se extiende el espacio del paradero común para entregar un punto que resguarde con actividad en su entorno.

PLANIMETRÍAS

PLANTA I NIVEL 1
ESC. 1:50

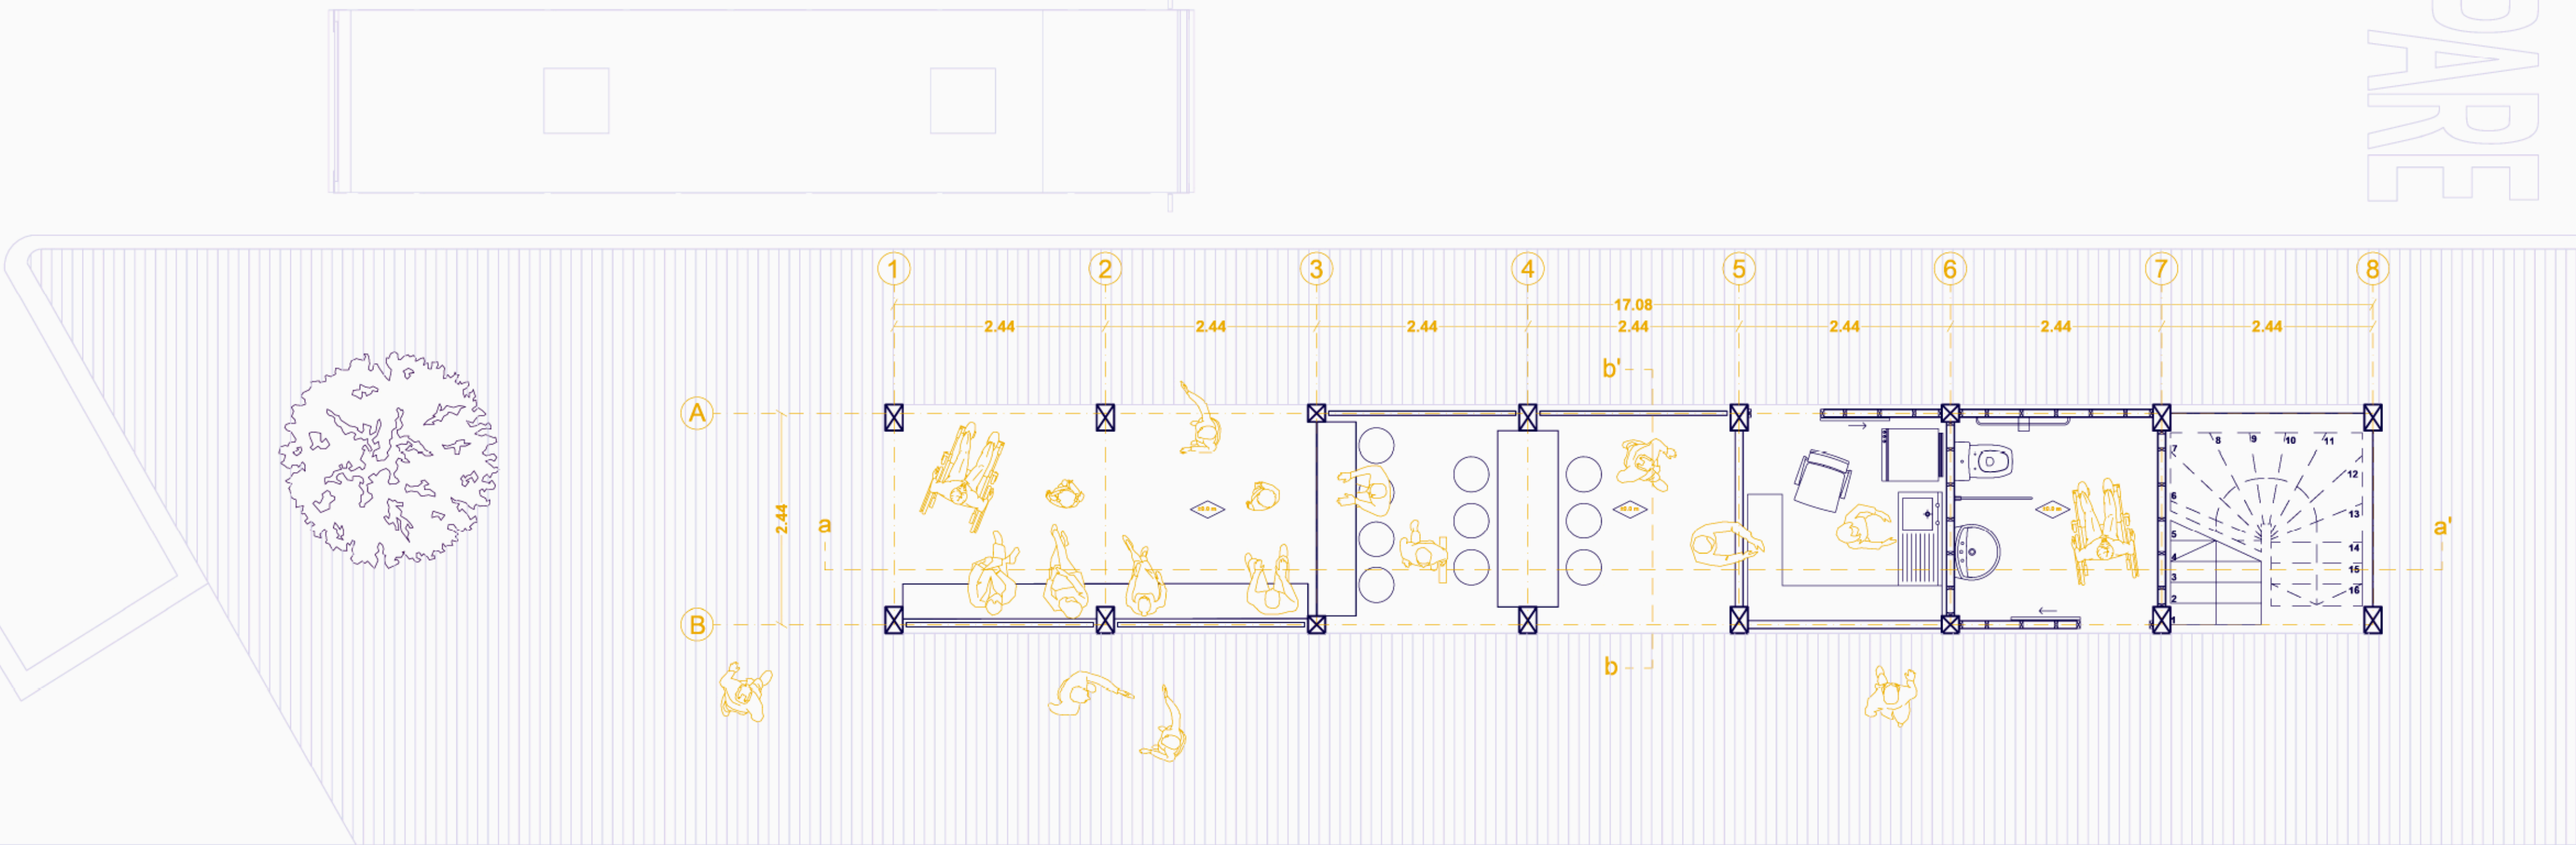

PLANTA I NIVEL 2
ESC. 1:50

