


TELEQUIOSCO MODULAR

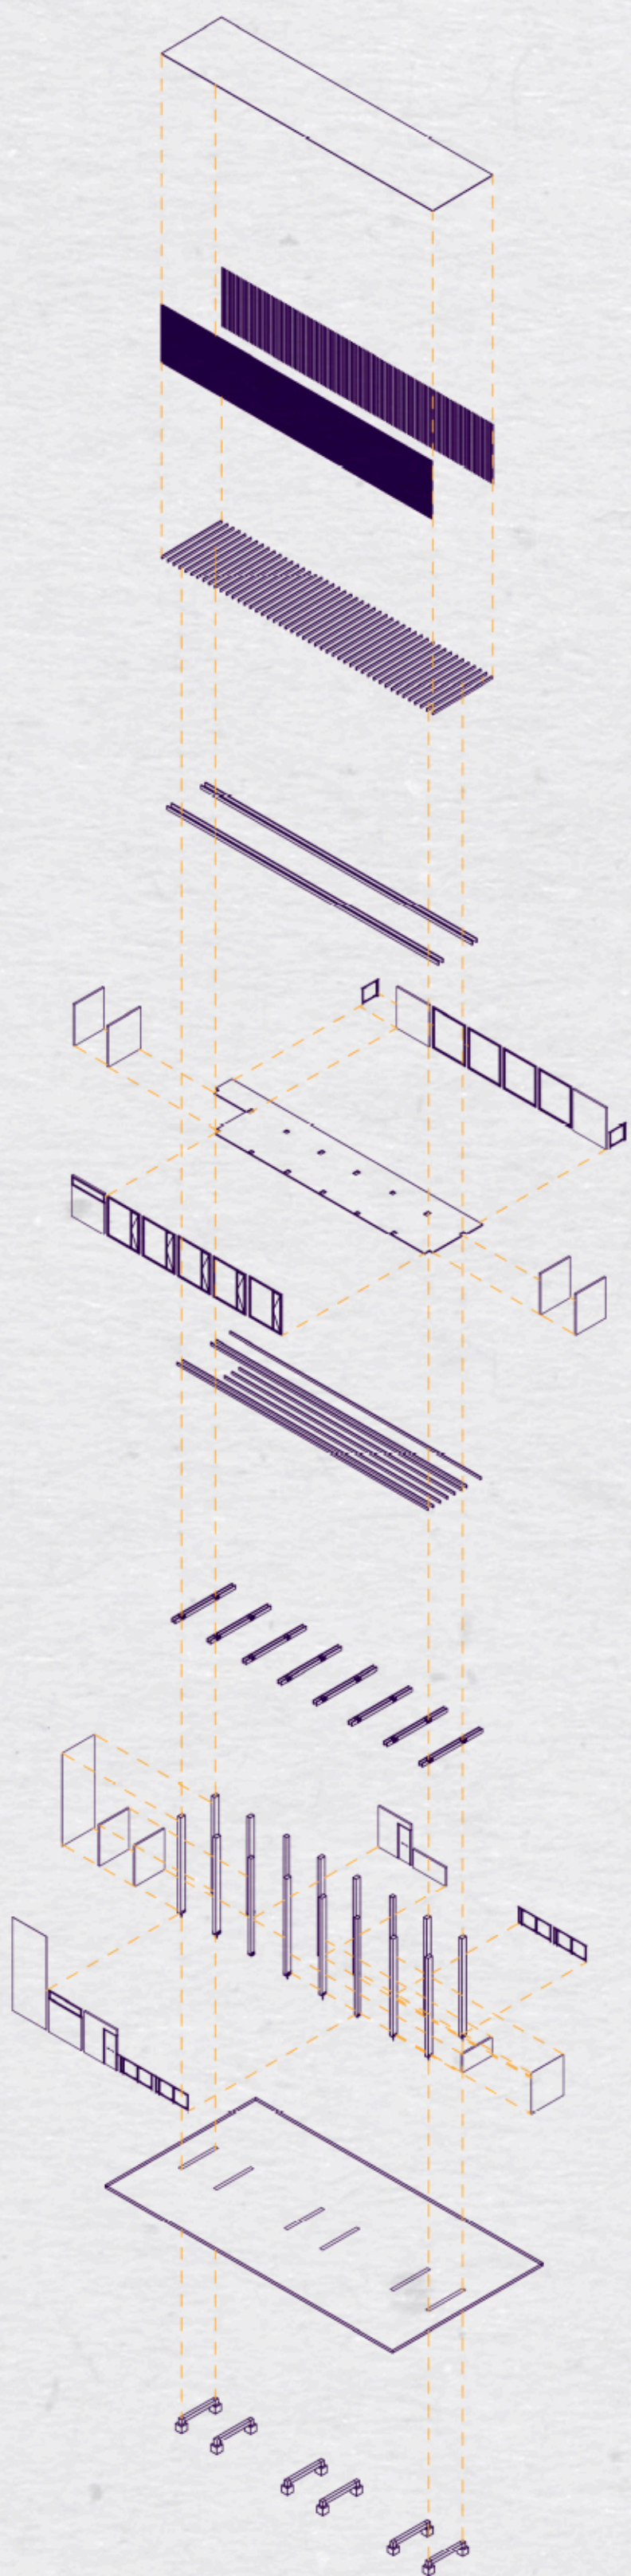

CUBIERTA
Placa OSB 8mm

ENVOLVENTE
Madera 1 x 2

COSTANERAS I CUBIERTA
Costaneras madera 2 x 6"

VIGAS I CUBIERTA
Vigas madera 3 x 8"

TABIQUERÍA I NIVEL 2
Tabiquería madera 2 x 4"

ENTABLADO I NIVEL 2
Tablero madera piso 50mm

VIGUETAS I NIVEL 2
Viguetas madera 2 x 6"

VIGAS I NIVEL 2
Vigas madera 3 x 8"









TABIQUERÍA I NIVEL 1
Tabiquería madera 2 x 4"

PILARES PRINCIPALES
Pilares madera 200 x 300mm
Pilares madera 200 x 200mm


HORMIGONADO
H.A. pulido e: 150mm

FUNDACIÓN
Cimiento hormigón 400 x 400mm


COREOGRAFÍA DE MONTAJE

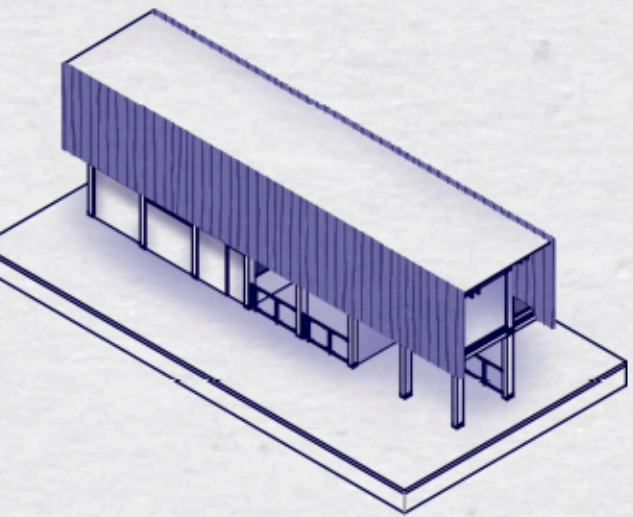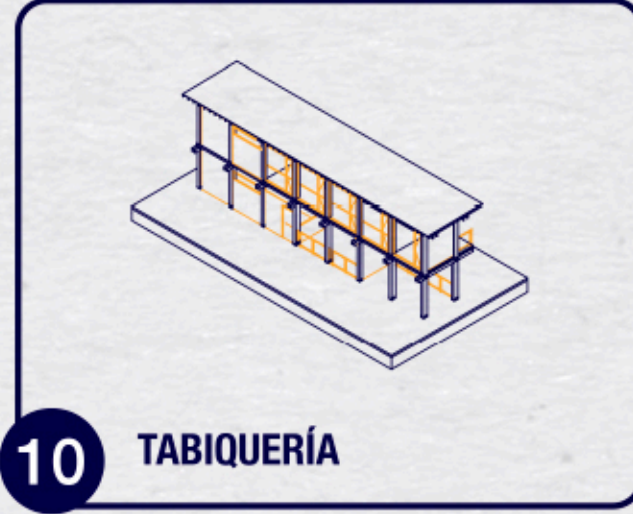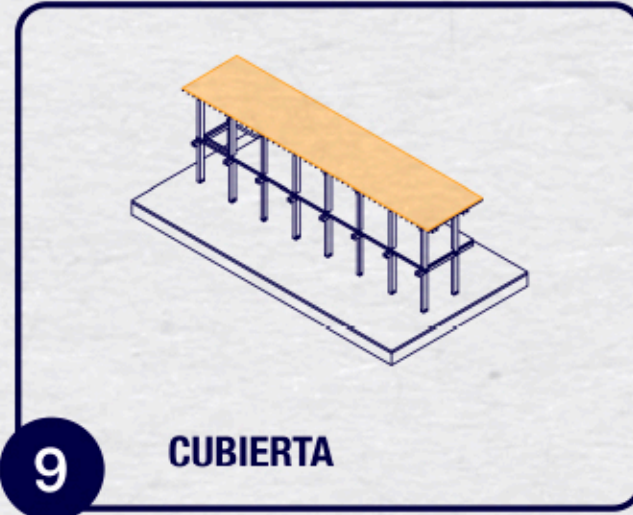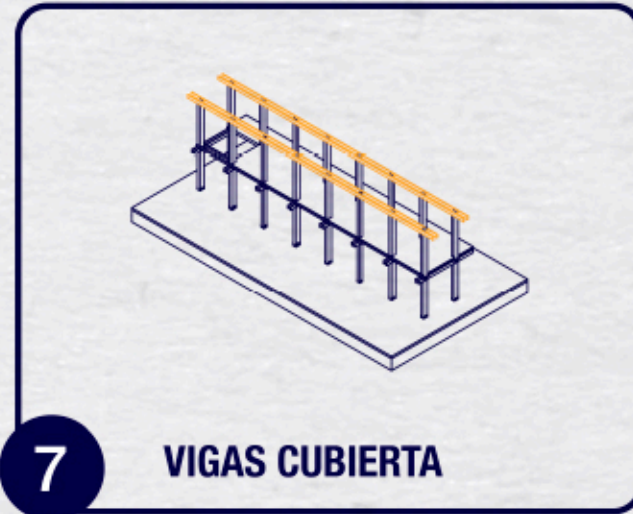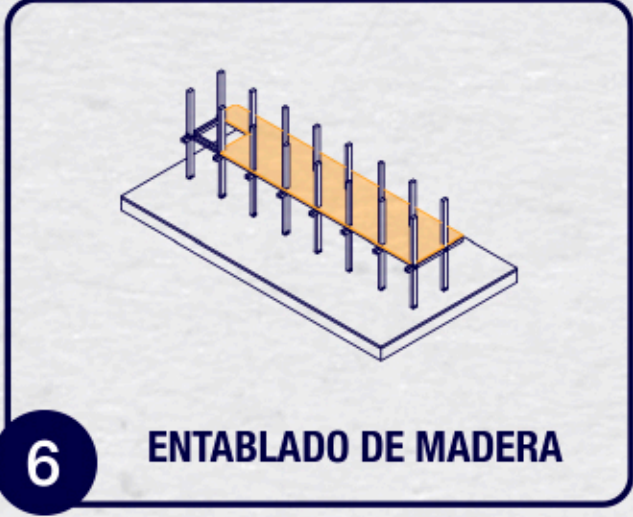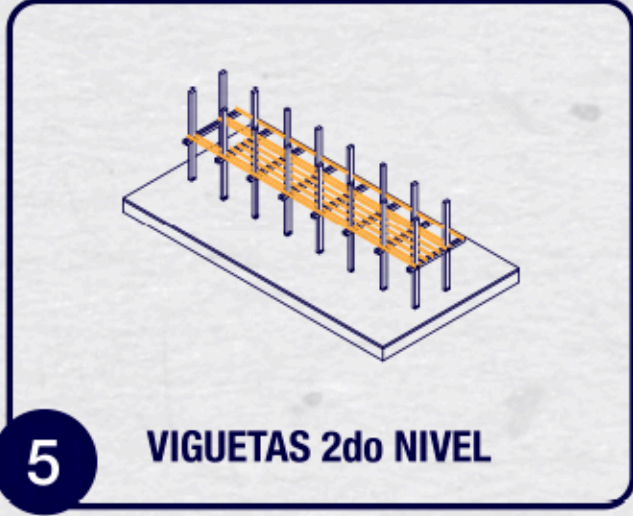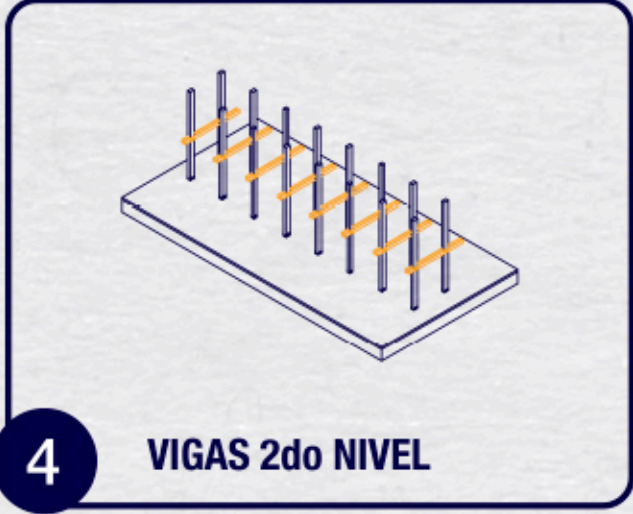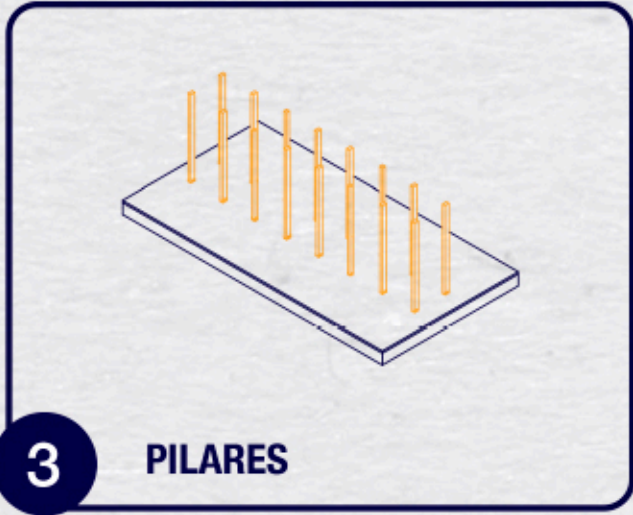

DETALLE UNIÓN PILAR - VIGA
ESC. 1:10

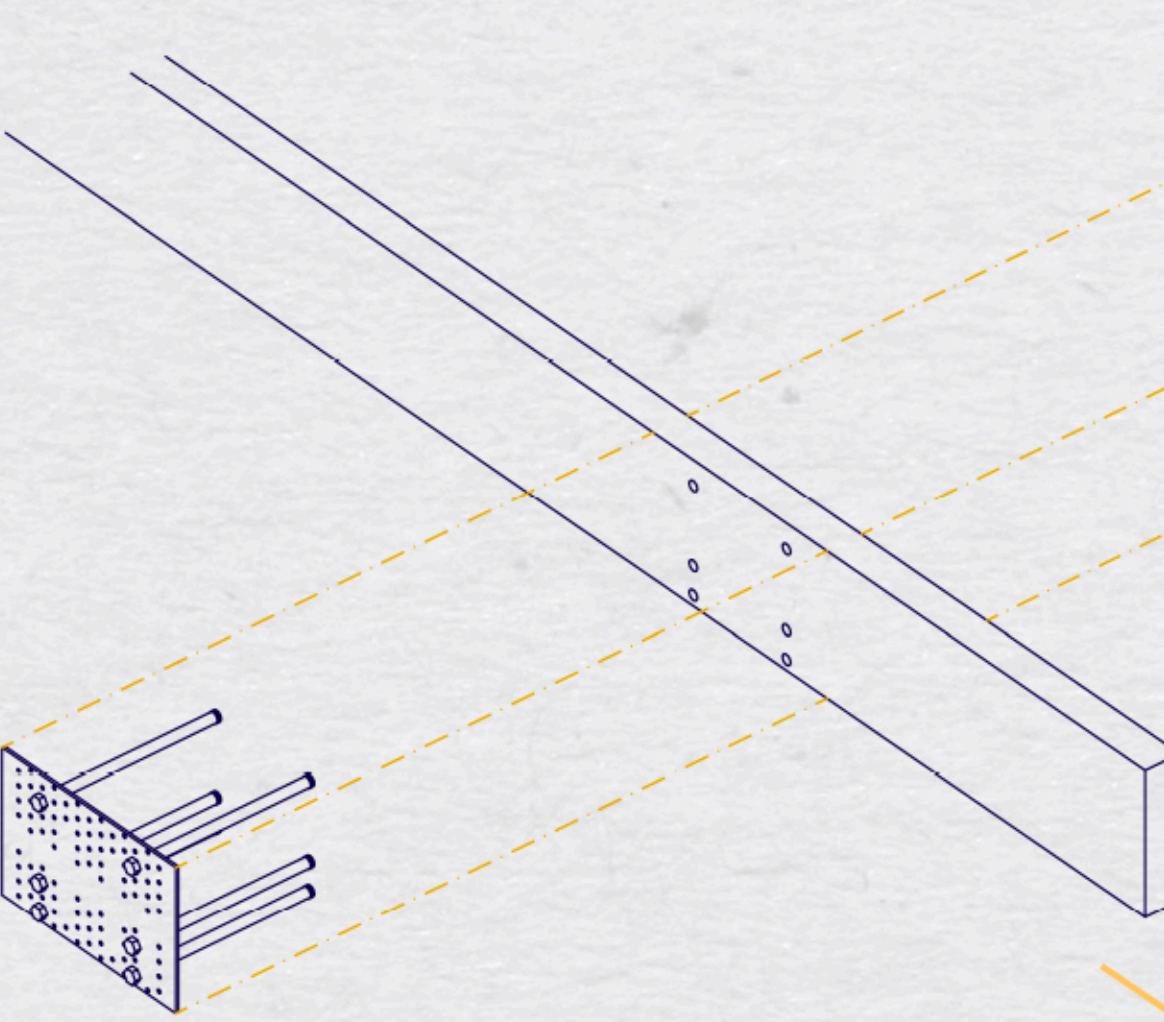


DETALLE UNIÓN PILAR - SUELO
ESC. 1:10

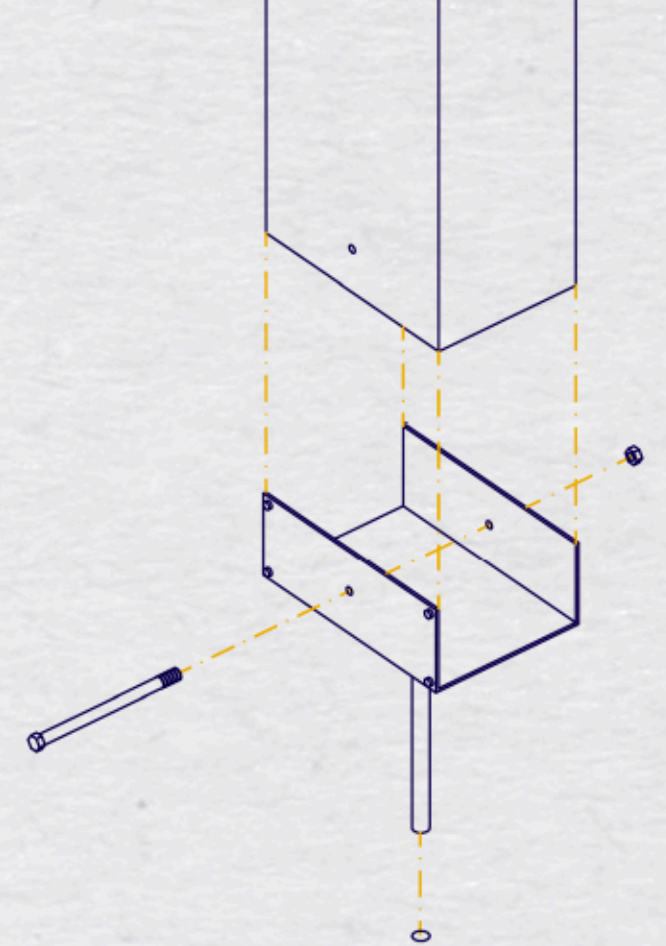

- 1 | Plancha de zinc 5v 0.35mm
- 2 | Placa de OSB 8mm
- 3 | Filtro liso corriente
- 4 | Pino cepillado seco 2 x 6
- 5 | Perfil rectangular de aluminio 40 x 15mm
- 6 | Viga pino Oregón cepillado seco 3 x 8
- 7 | Terciado estructural pino 9mm
- 8 | Pino cepillado seco 2 x 4
- 9 | Lana de vidrio 100mm
- 10 | Pino cepillado seco 1 x 2
- 11 | Ventanal termopanel aluminio corredera simple 224 x 244cm
- 12 | Pino viga laminada pilar 200 x 300mm
- 13 | Baranda en aluminio y policarbonato
- 14 | Pino tablero piso 50mm
- 15 | Placa de caucho 10mm
- 16 | Placa perforada NPB255 200 x 300 x 3mm
- 17 | Terciado estructural pino 9mm
- 18 | Conector Simpson base elevada para poste 200 x 300 x 3mm
- 19 | Perno de anclaje 8 x 100mm
- 20 | Suelo de H.A. pulido 150mm armadura s/c
- 21 | Sobrecimiento de H.A. armadura s/c
- 22 | Terreno natural compactado
- 23 | Cimiento hormigón 400 x 400mm
- 24 | Emplantillado 100 mm

ESCANTILLÓN

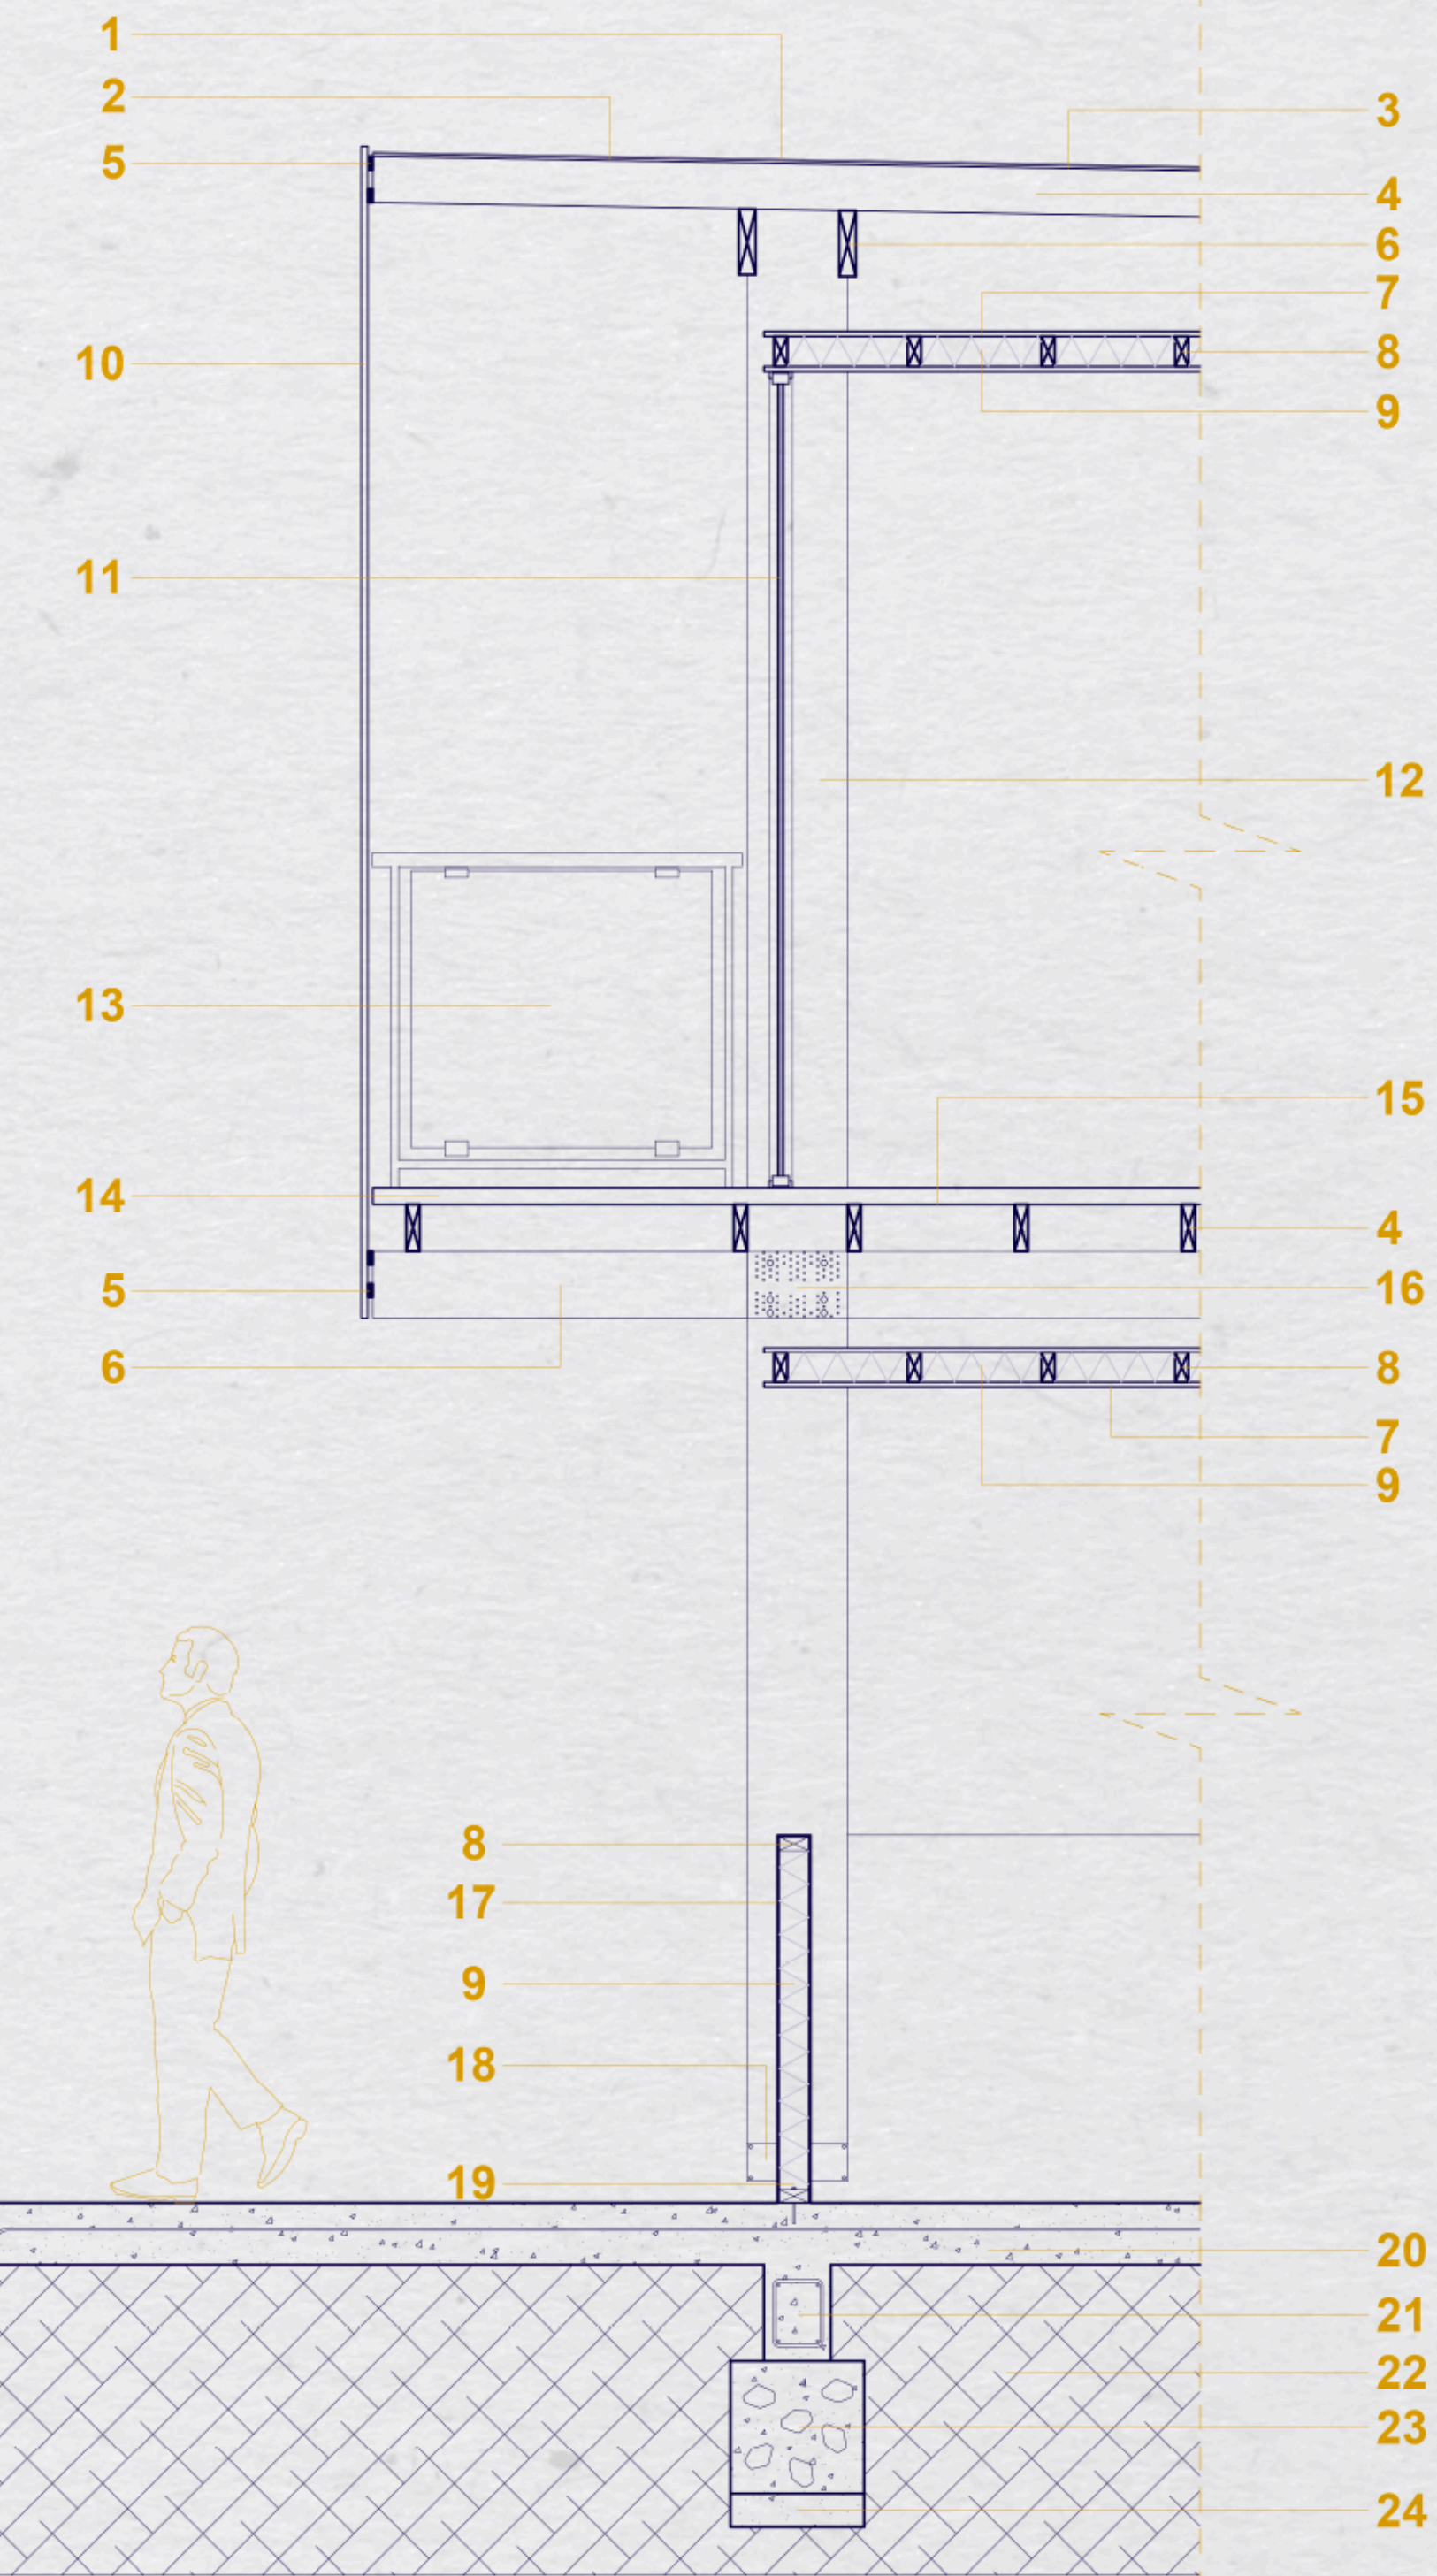

ESCANTILLÓN
ESC. 1:20