

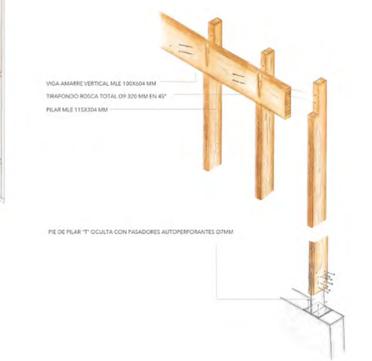
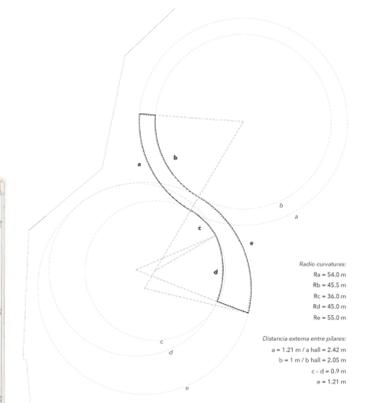
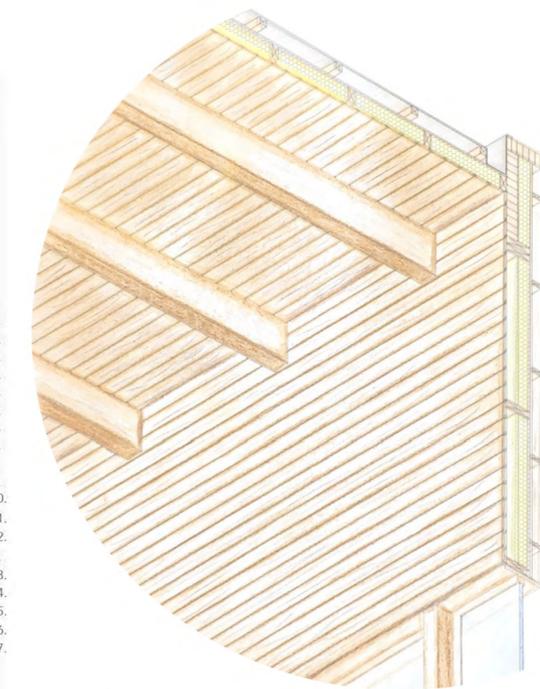
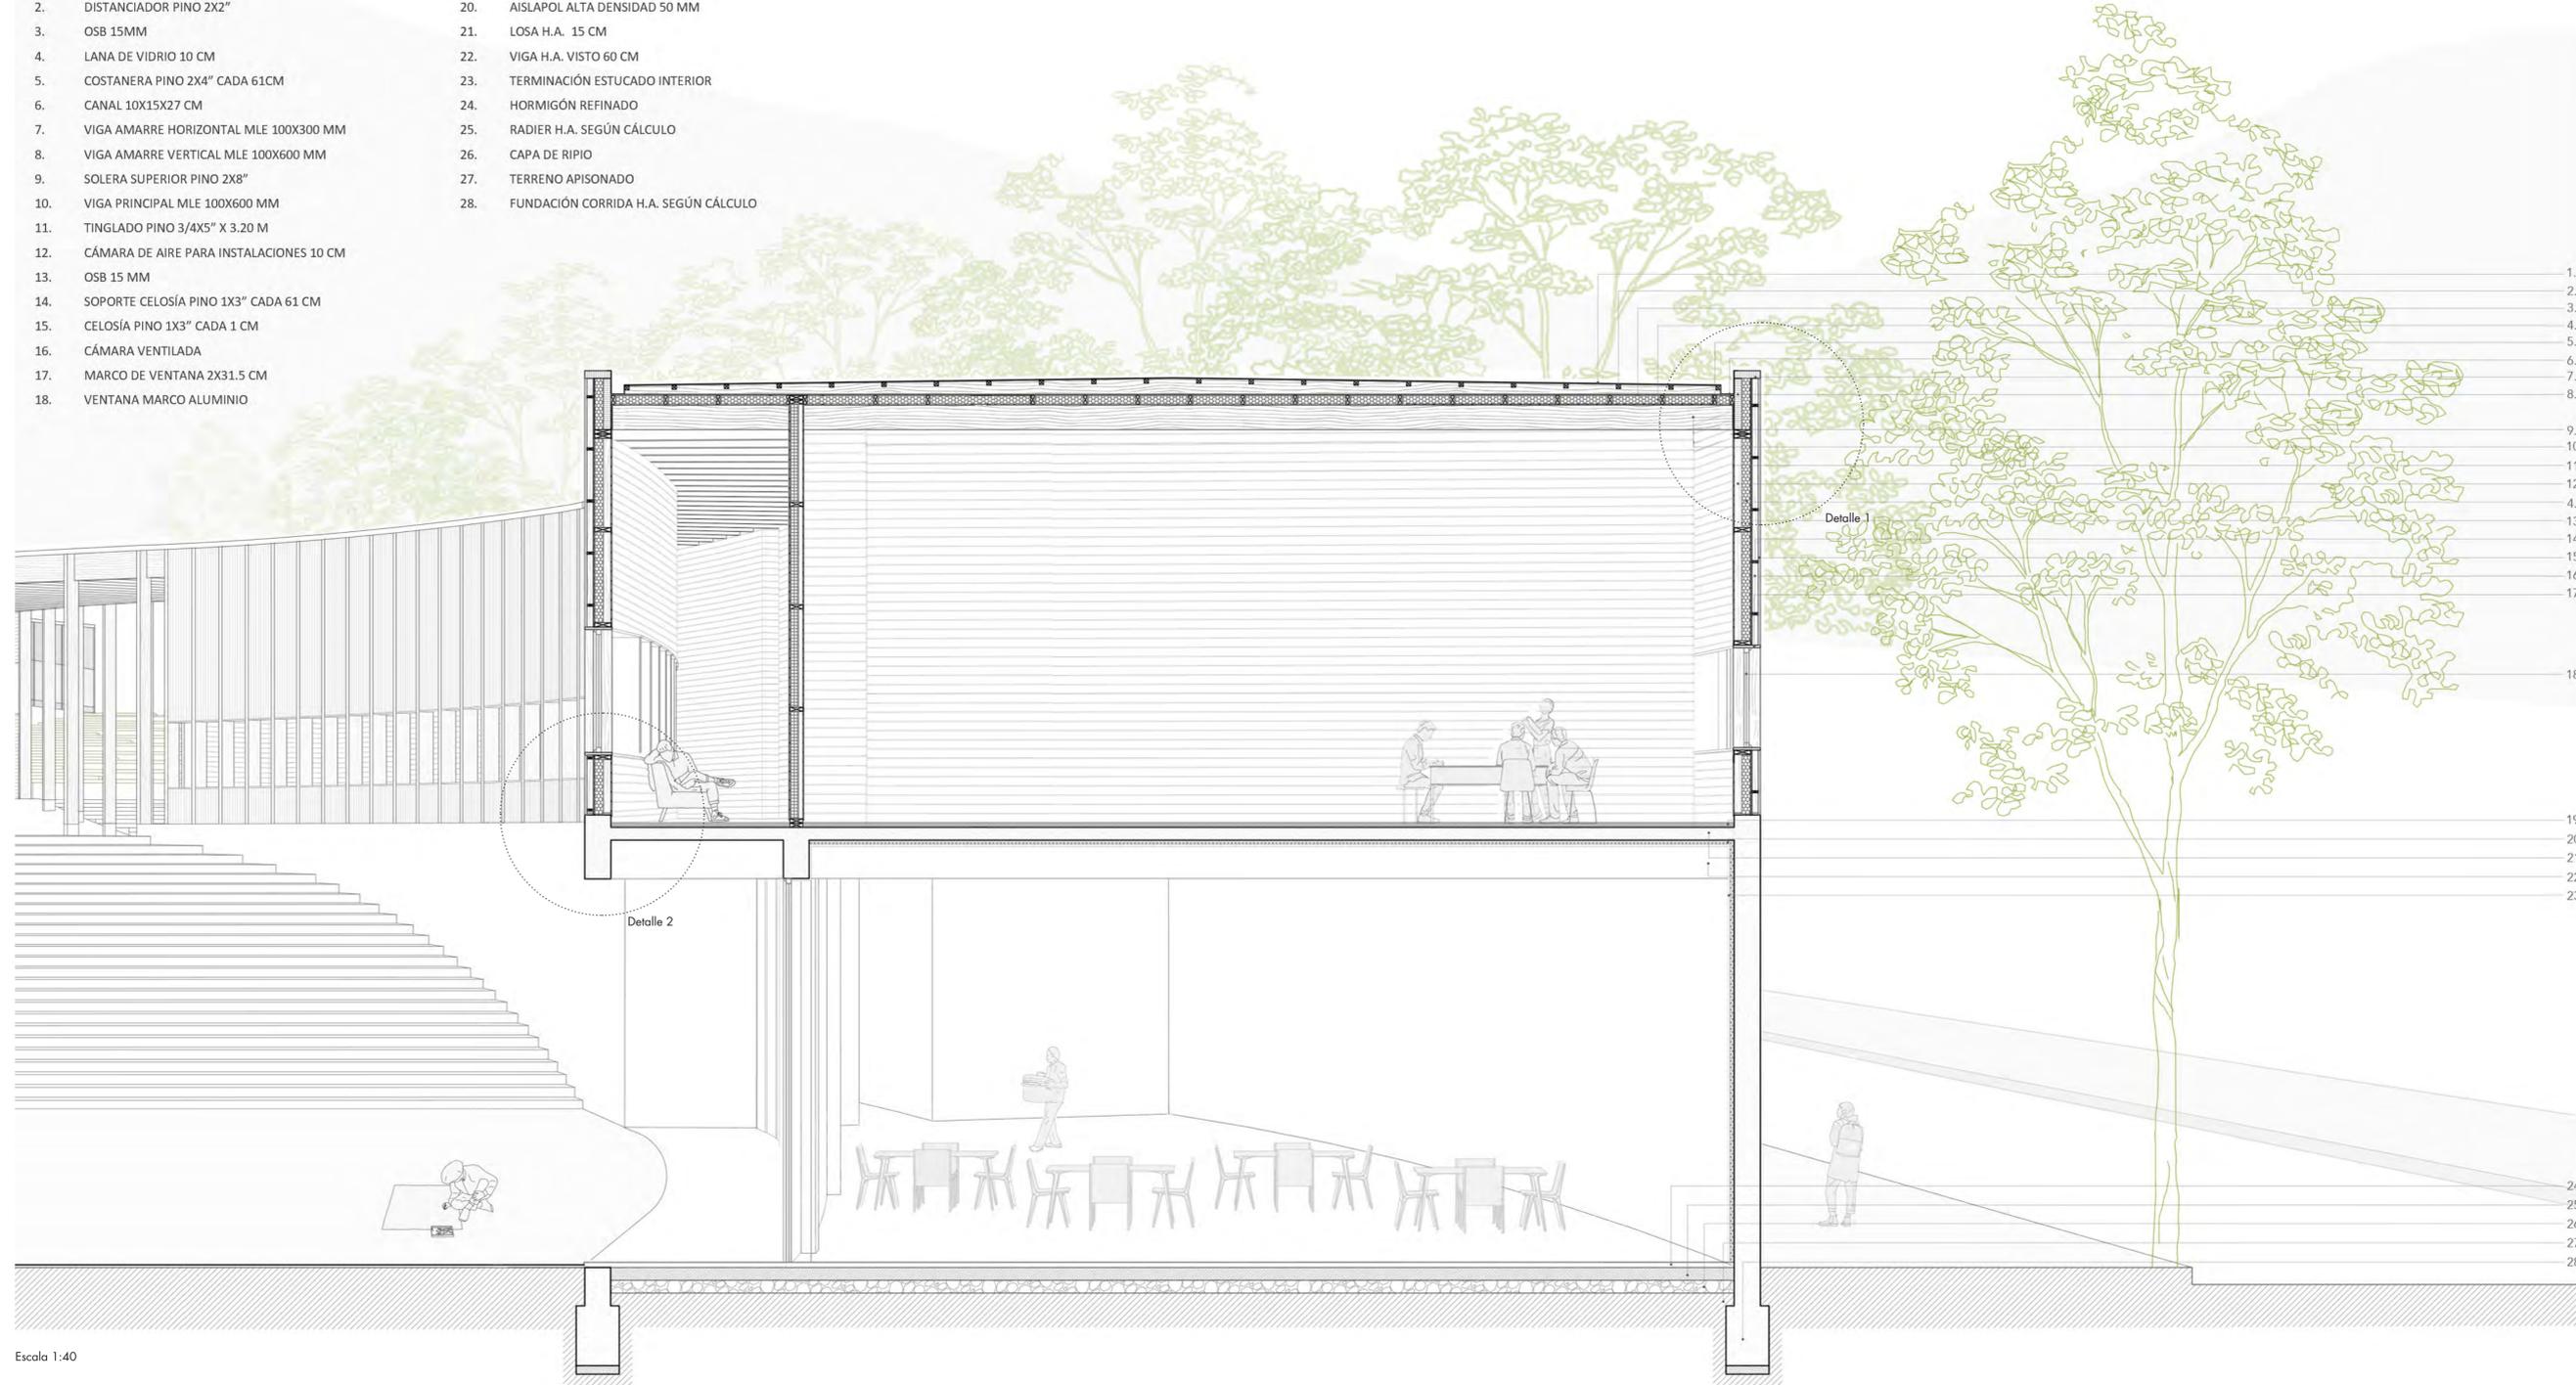



- | | |
|---|--|
| 1. CUBIERTA ZINCALUM | 19. RADIER AFINADO 60 MM |
| 2. DISTANCIADOR PINO 2X2" | 20. AISLAPOL ALTA DENSIDAD 50 MM |
| 3. OSB 15MM | 21. LOSA H.A. 15 CM |
| 4. LANA DE VIDRIO 10 CM | 22. VIGA H.A. VISTO 60 CM |
| 5. COSTANERA PINO 2X4" CADA 61CM | 23. TERMINACIÓN ESTUCADO INTERIOR |
| 6. CANAL 10X15X27 CM | 24. HORMIGÓN REFINADO |
| 7. VIGA AMARRE HORIZONTAL MLE 100X300 MM | 25. RADIER H.A. SEGÚN CÁLCULO |
| 8. VIGA AMARRE VERTICAL MLE 100X600 MM | 26. CAPA DE RIPIO |
| 9. SOLERA SUPERIOR PINO 2X8" | 27. TERRENO APISONADO |
| 10. VIGA PRINCIPAL MLE 100X600 MM | 28. FUNDACIÓN CORRIDA H.A. SEGÚN CÁLCULO |
| 11. TINGLADO PINO 3/4X5" X 3.20 M | |
| 12. CÁMARA DE AIRE PARA INSTALACIONES 10 CM | |
| 13. OSB 15 MM | |
| 14. SOPORTE CELOSÍA PINO 1X3" CADA 61 CM | |
| 15. CELOSÍA PINO 1X3" CADA 1 CM | |
| 16. CÁMARA VENTILADA | |
| 17. MARCO DE VENTANA 2X31.5 CM | |
| 18. VENTANA MARCO ALUMINIO | |

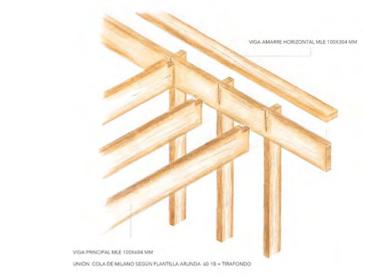

Detalle 1
Escala 1:20

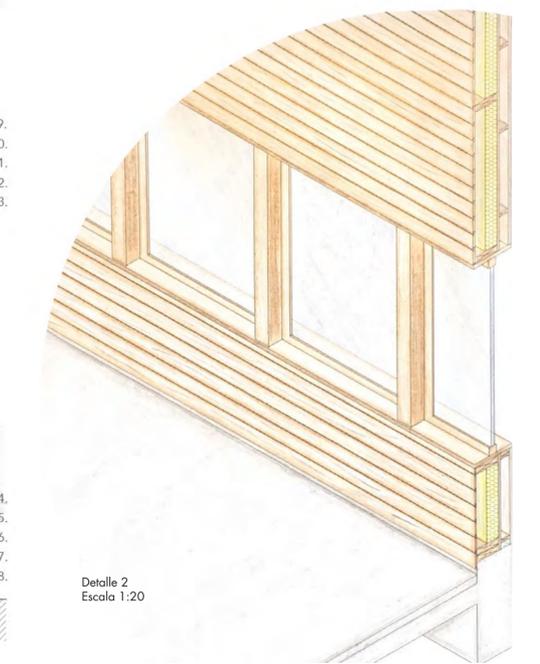

Detalle 2
Escala 1:20

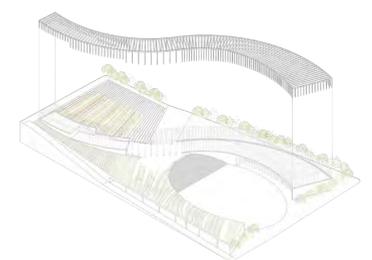

Escala 1:40