

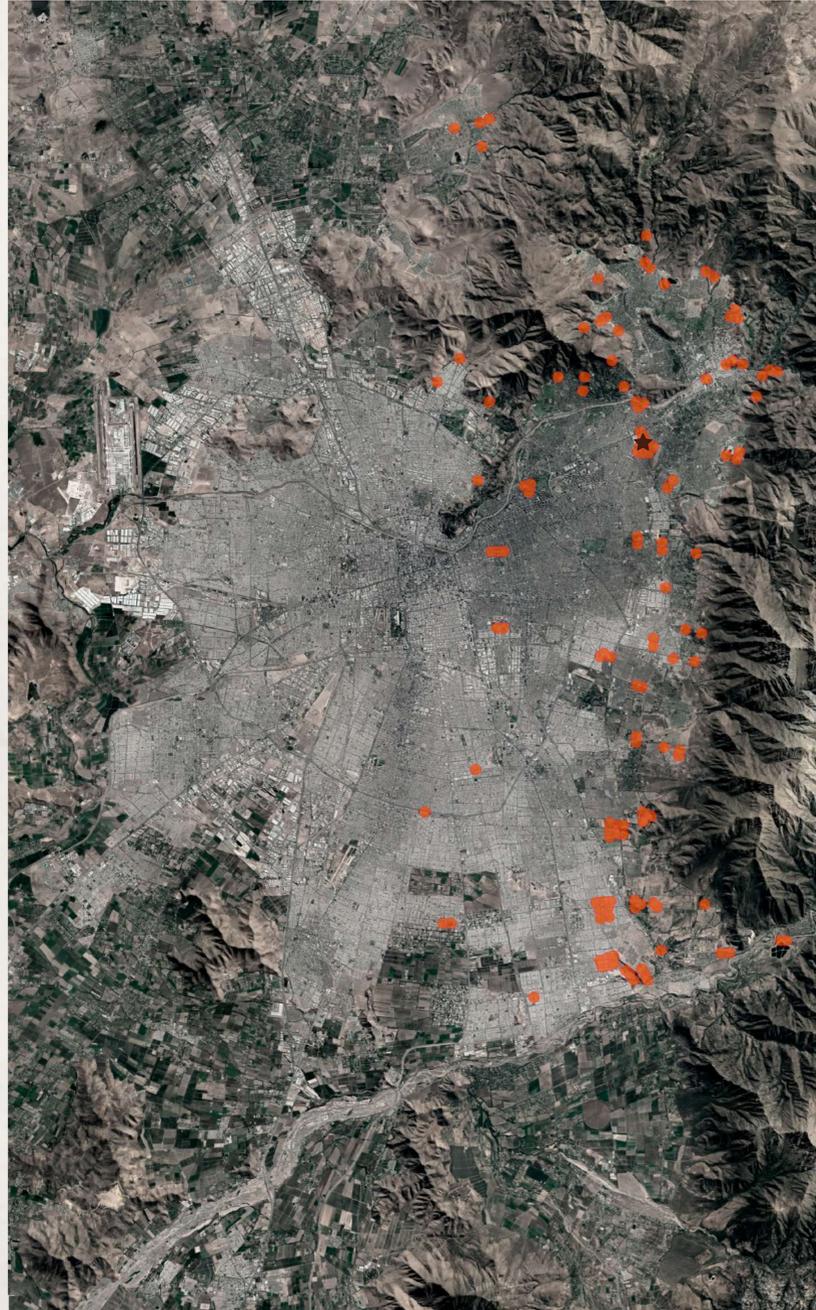


REUTILIZACIÓN DE ESTANQUES: RECUPERACIÓN URBANA REPLICABLE

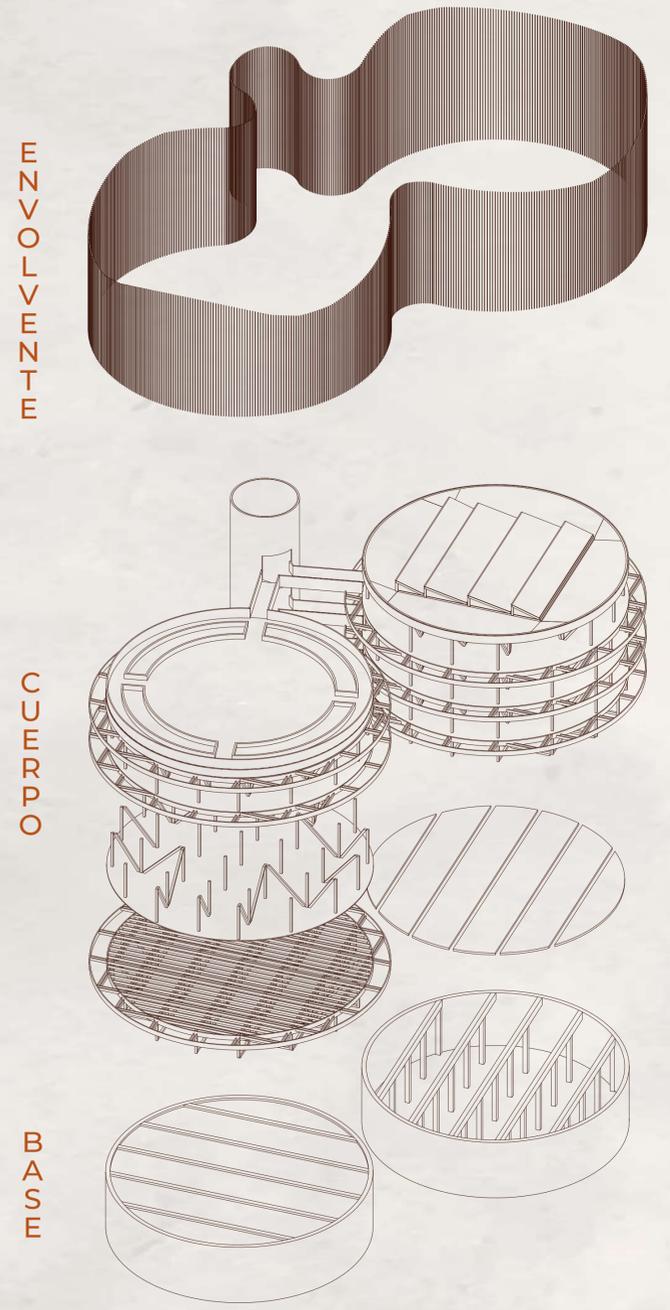

Inmersos en **zonas residenciales**, y mediante la re-utilización de terrenos privilegiados, por su dimensión, servicios e infraestructura circundante, los más de **200 estanques circulares** semi-enterrados que se hayan en Santiago, son el nuevo lugar a recuperar en la ciudad.

Una propuesta que convoca a la comunidad, dando espacio al **coworking** y la **recreación**, beneficiándose de la ligereza y versatilidad que otorga la madera para posarse sobre los estanques. Los cuales, se mantienen operativos, pese a la inserción de un nuevo programa que se vuelca a recuperar estos pobres hitos urbanos en áreas de gran valor.

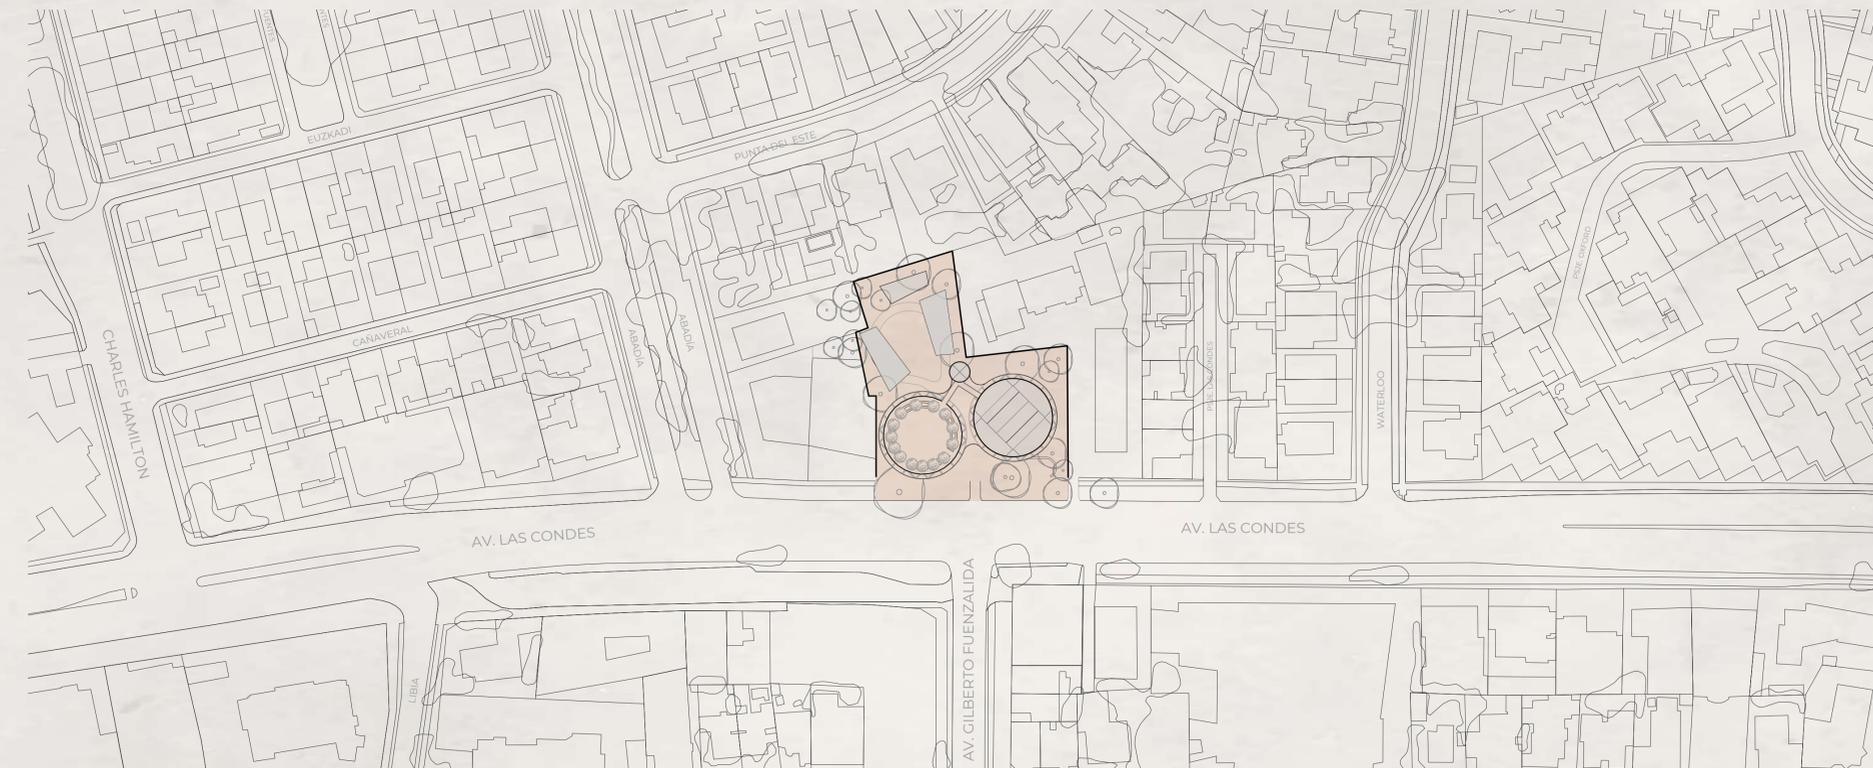

ESTANQUES CIRCULARES SEMI-ENTERRADOS RM



ESTANQUE SEMI-ENTERRADO ROSA ELENA, LAS CONDES 1 Y 2 (AV. LAS CONDES)

EMPLAZAMIENTO ESC. 1:1000

