



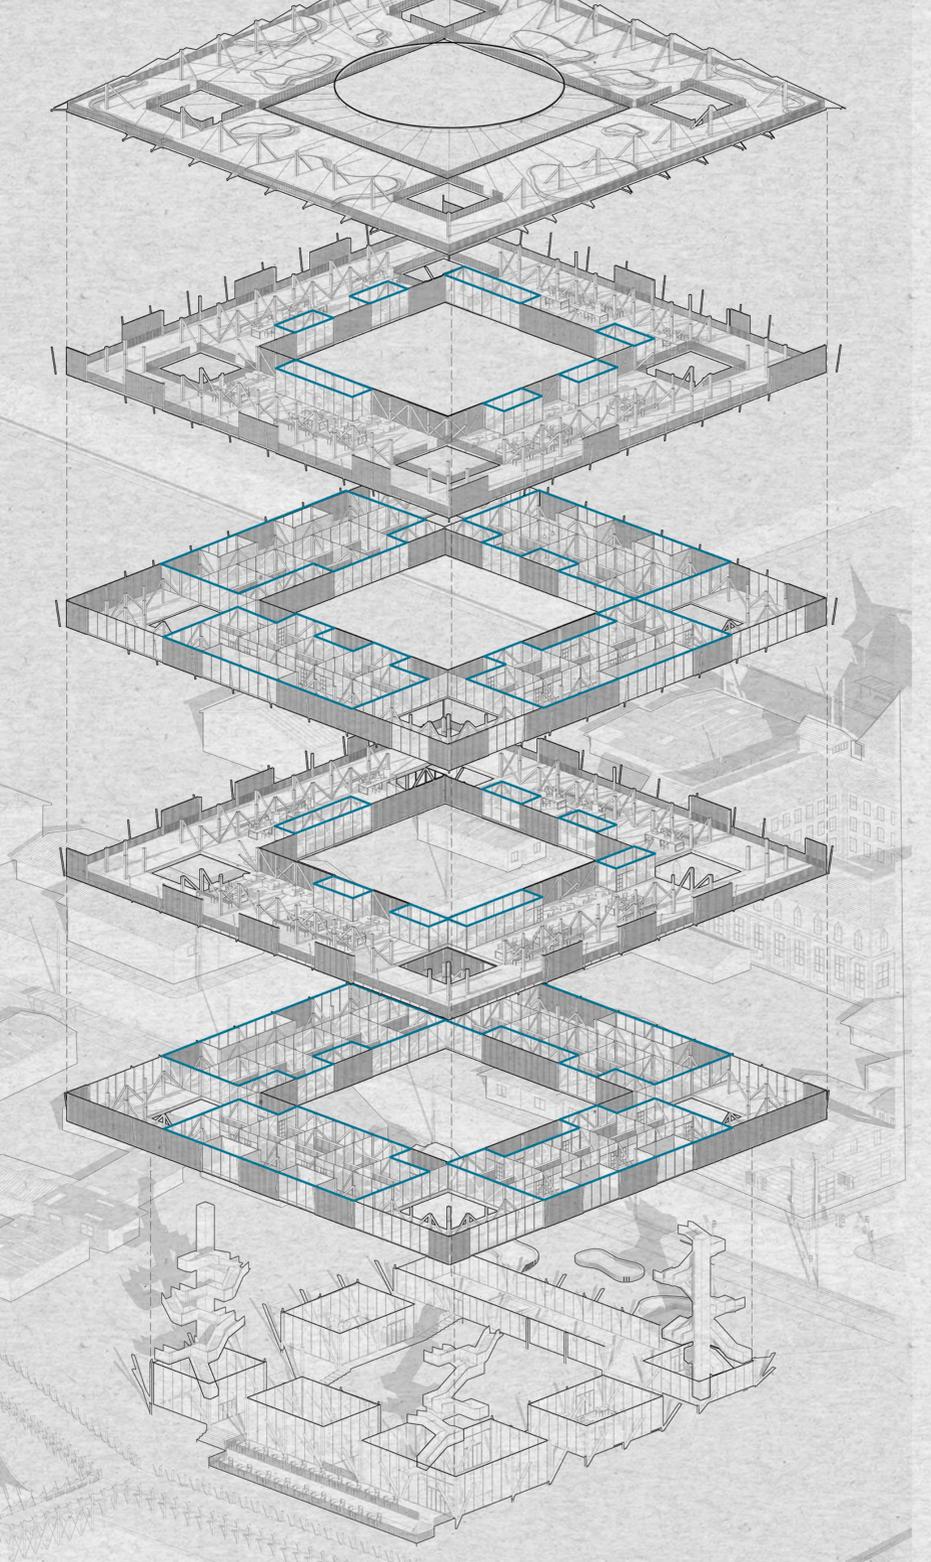


ISOMETRÍA EXPLOTADA  
esc. 1:400



AZOTEA

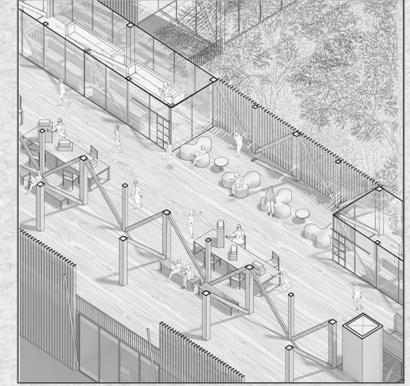

PISO INTERMEDIO

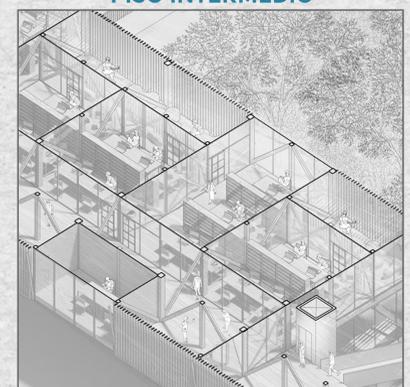


OFICINAS




PATIO EXPOSITIVO

PLANTAS OTROS NIVELES  
esc. 1:500


NIVEL 2 / NIVEL 4 - OFICINAS

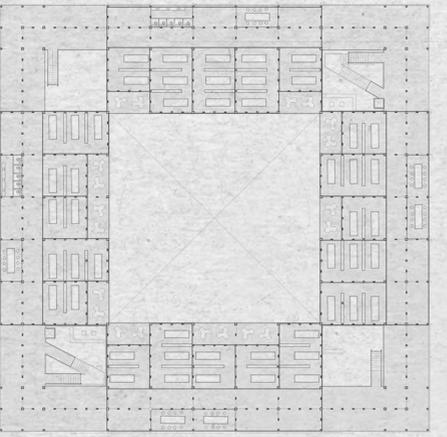


NIVEL 3 / NIVEL 5 - TRABAJO LIBRE

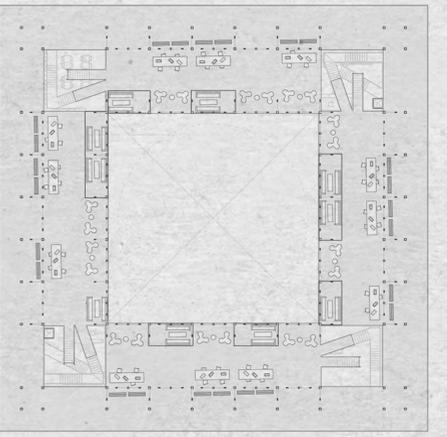

NIVEL 6 - AZOTEA

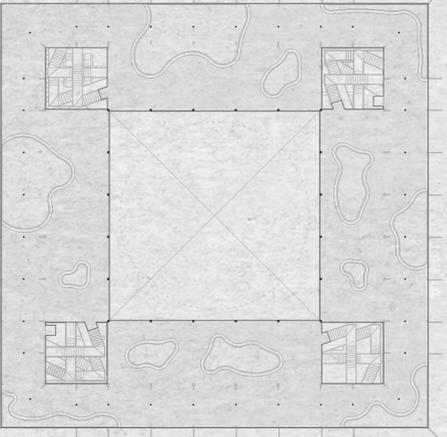

CUBIERTA

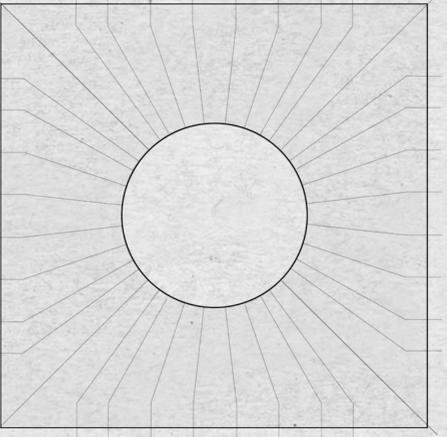

ELEVACIÓN PONIENTE  
esc. 1:300

