



LAS GRANDES IDEAS TIENEN PEQUEÑOS COMIENZOS


Este modulo de trabajo individual brinda un pequeño espacio pensado para la mujer emprendedora de un barrio vulnerable, donde puede ofrecer sus productos al publico.

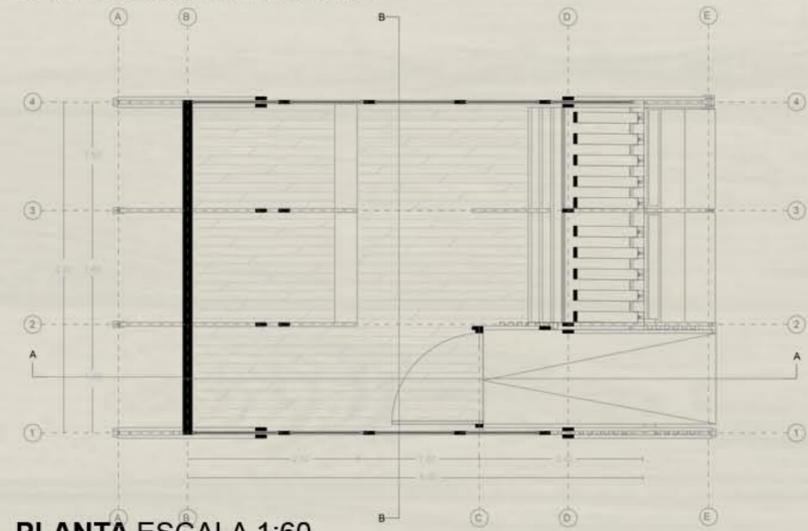

PLANTA ESCALA 1:60

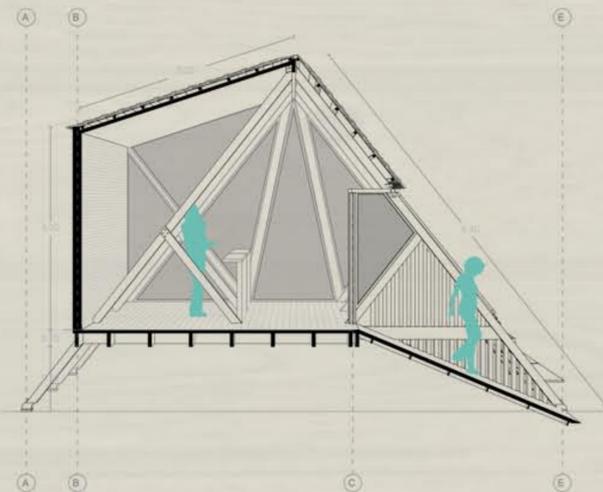


CORTE A-A ESCALA 1:60

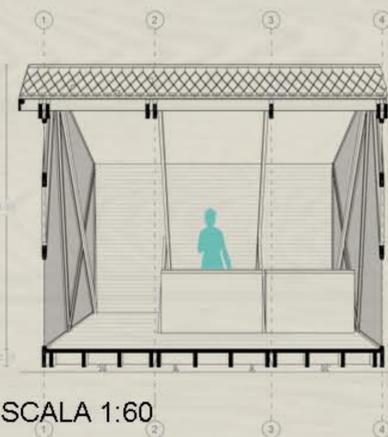

CORTE B-B ESCALA 1:60

Muro
 - Solera superior pino radiata
 - Tabla ciprés carbonizada
 - Cadenera pino radiata
 - Arriostamento
 - Pie derecho
 - Solera inferior pino radiata
 - Tenciado pino ranurado

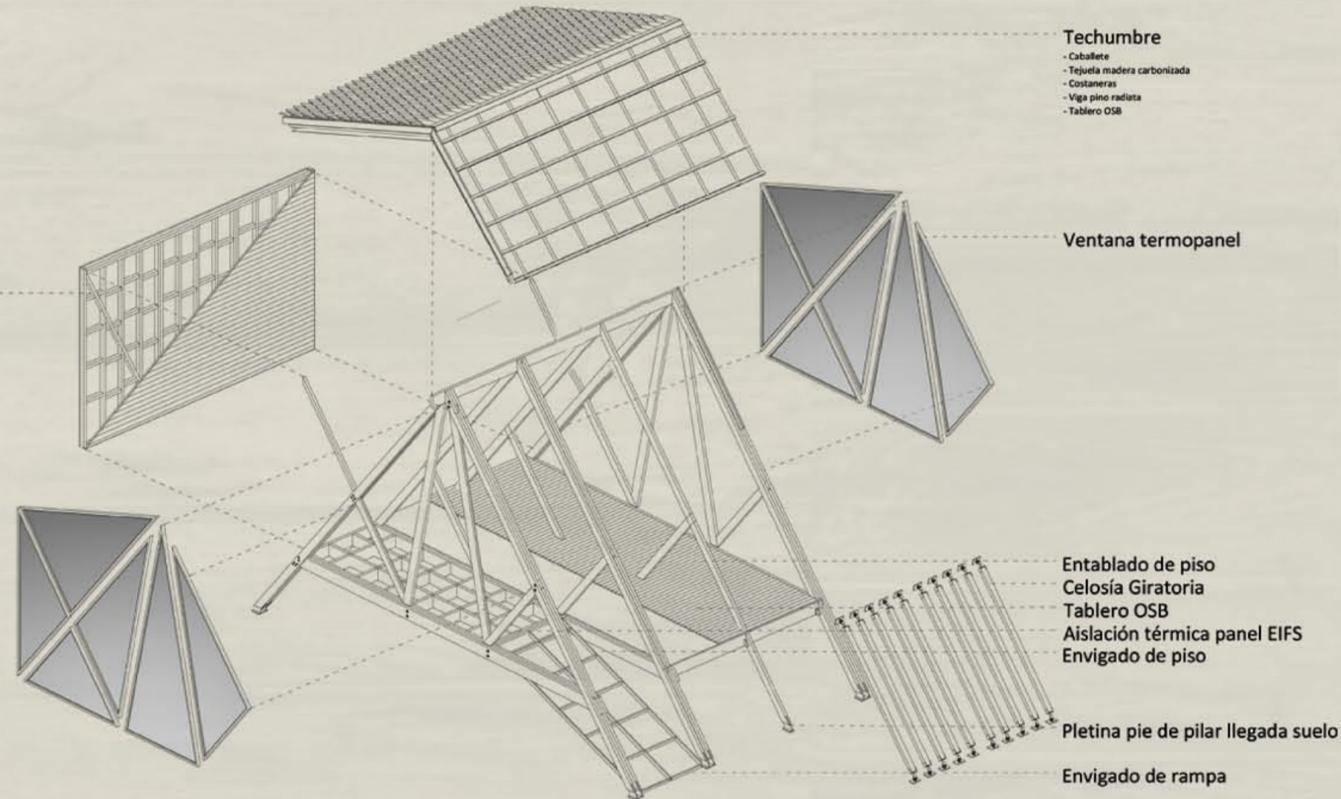


Techumbre
 - Caballete
 - Tejuela madera carbonizada
 - Costaneras
 - Viga pino radiata
 - Tablero OSB

Ventana termopanel

Entablado de piso
 Celosía Giratoria
 Tablero OSB
 Aislación térmica panel EIFS
 Envigado de piso

Pletina pie de pilar llegada suelo
 Envigado de rampa

ARMADO

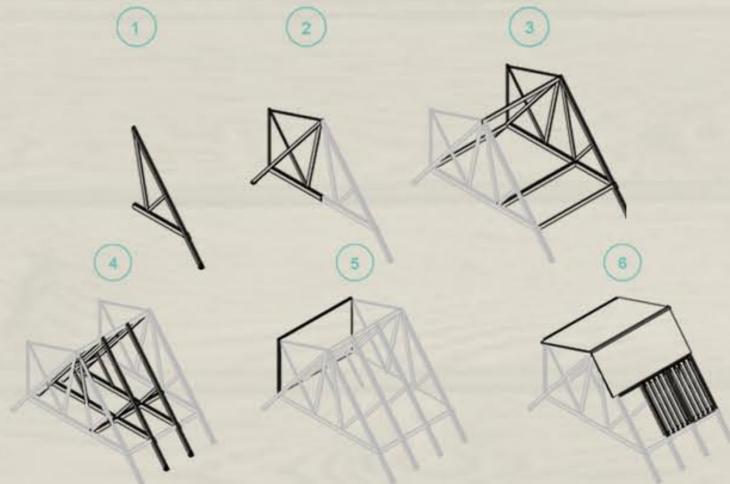

PIEZAS

