
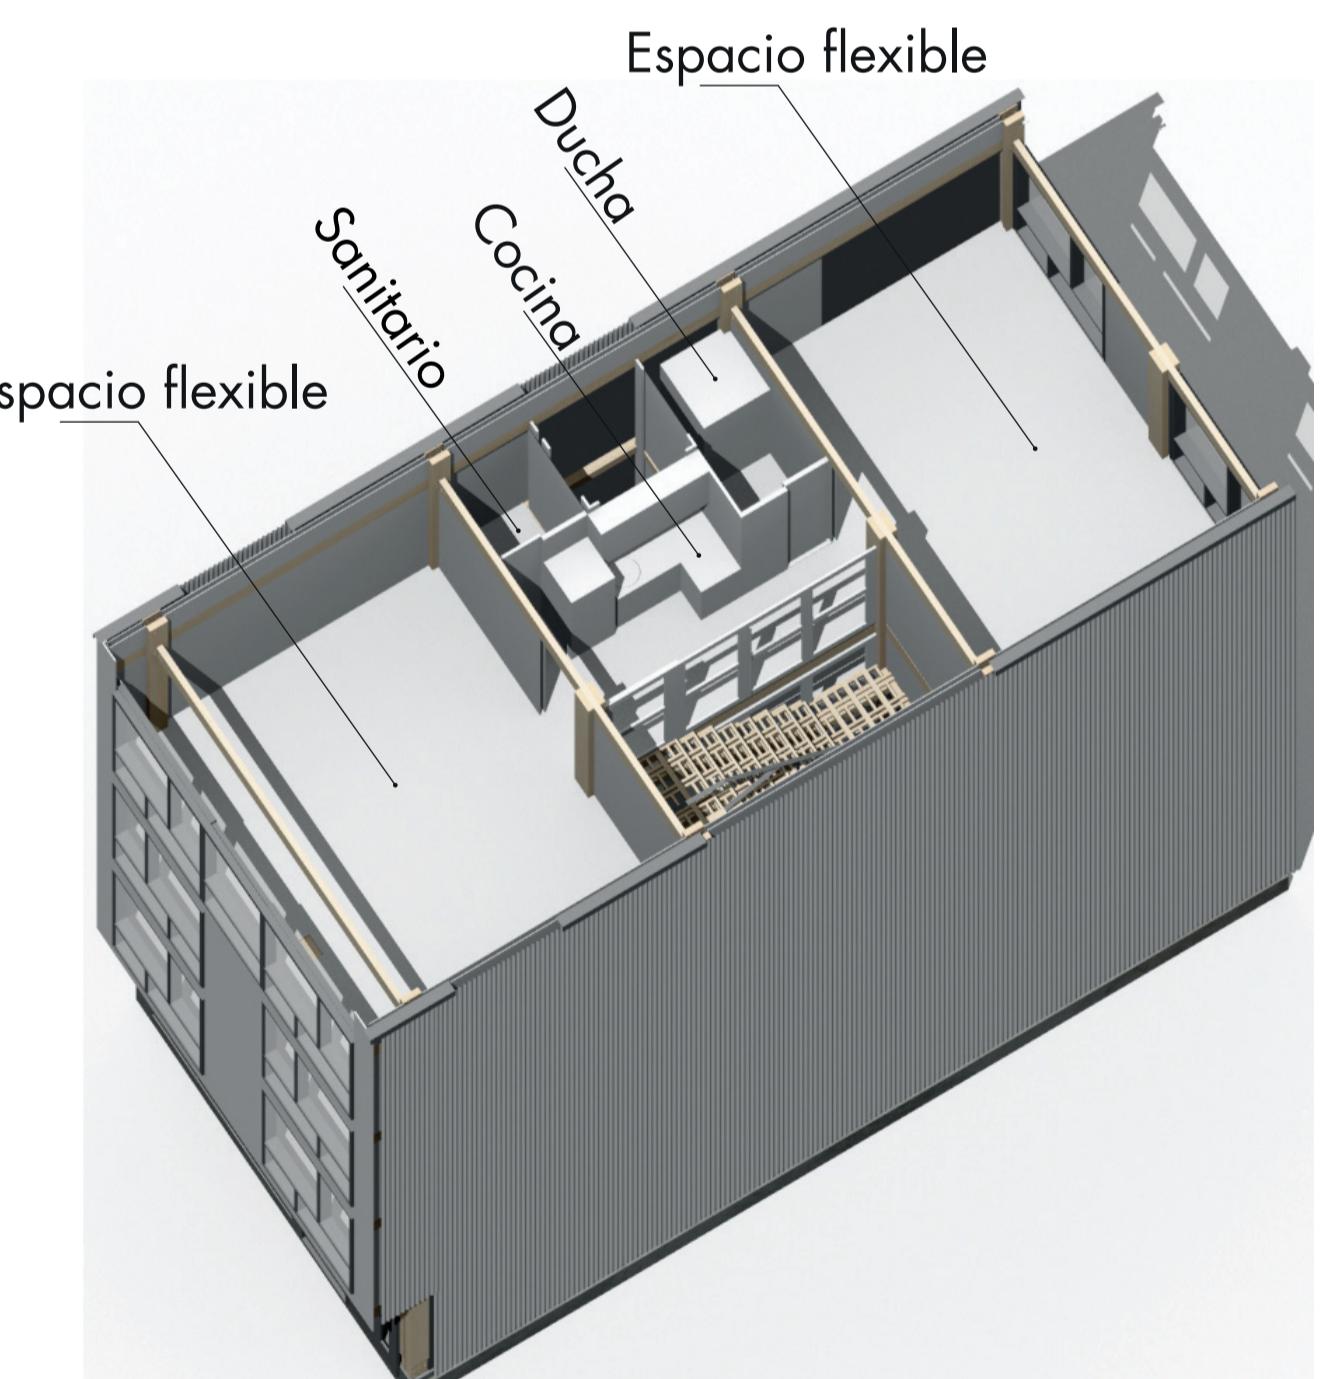


## BLOQUE M-EXPERIMENTAL

Bloque M-Experimental es un proyecto de vivienda urbana, que surgió de una iniciativa personal por explorar y posicionar la madera como material constructivo, en un contexto donde predomina la mampostería y el concreto. Se ubica en Bogotá, Colombia. Con una altura de 4 pisos se implanta en un predio medianero de 6m de frente por 15m de fondo. La modulación de la estructura en madera permitió desarrollar una vivienda flexible, que en el tiempo pueda adaptarse a diferentes usuarios y ocupaciones. El piso tipo se compone de dos espacios flexibles en los extremos y una zona de espacios especializados en el centro. La madera se dejó a la vista. Los acabados y el mobiliario son livianos y removibles.

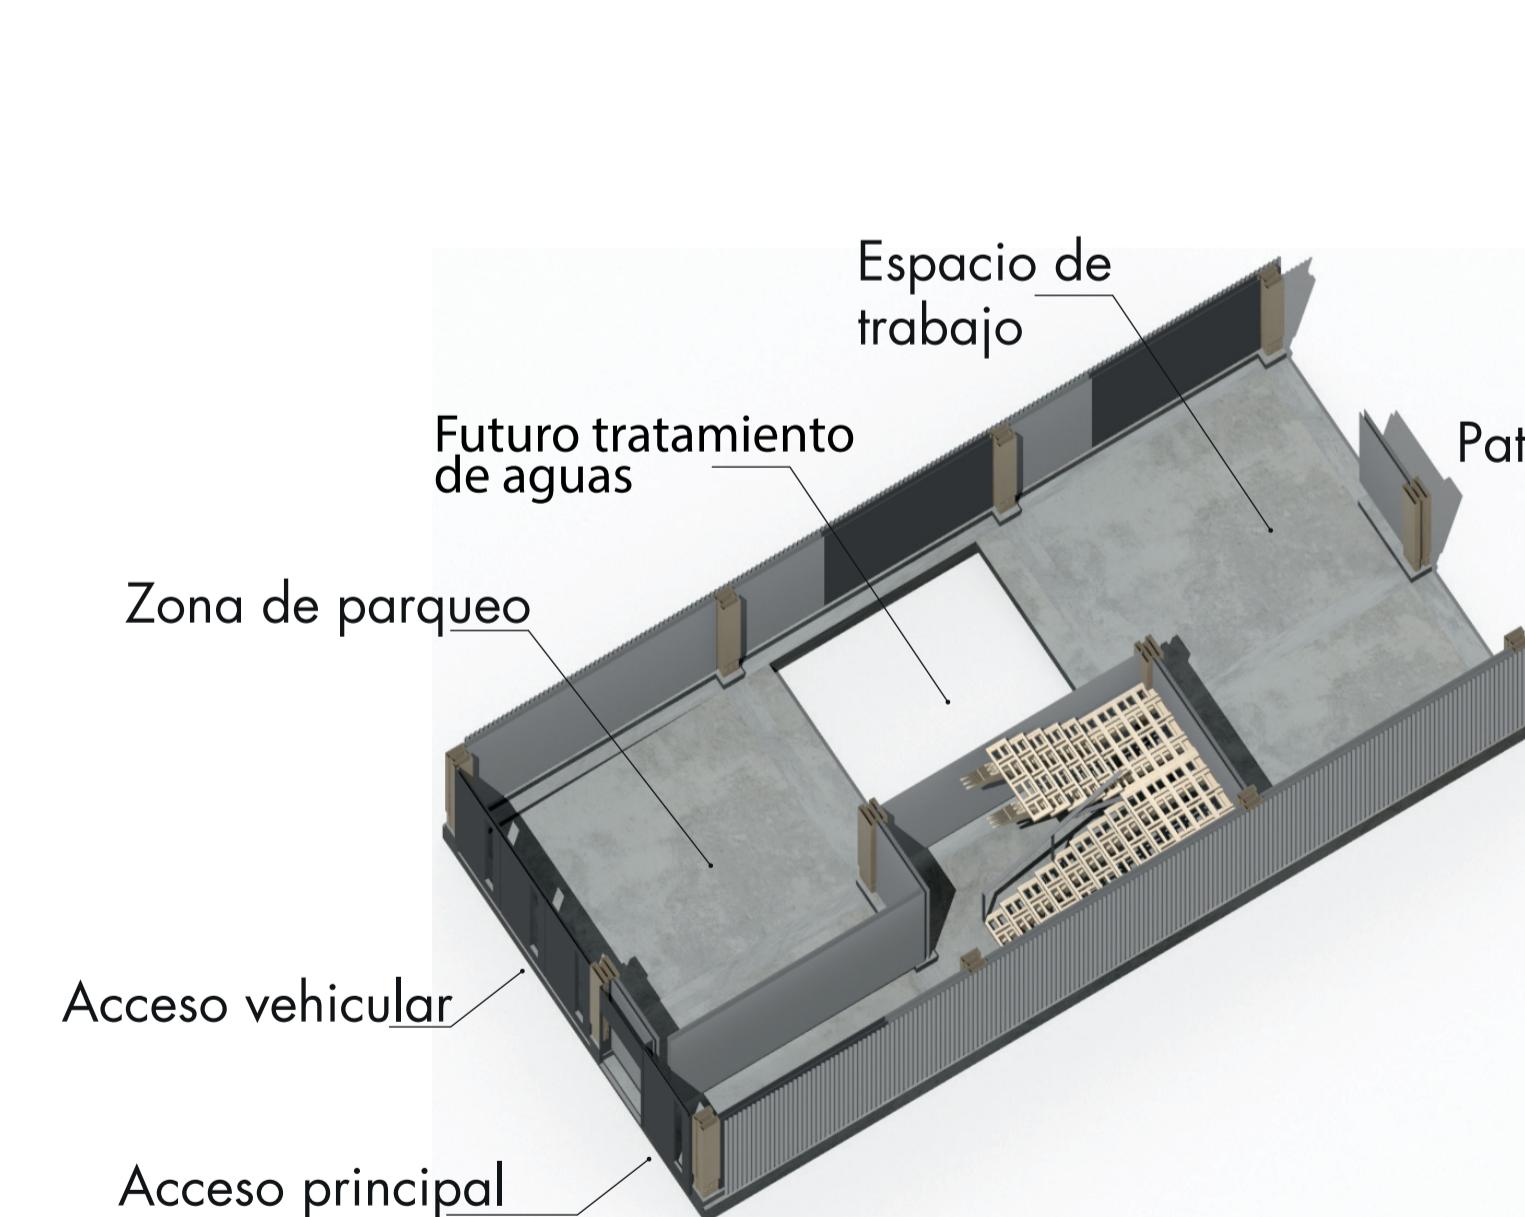

PRIMER NIVEL

PLANTA TIPO