




Planta 1 nivel 1:150

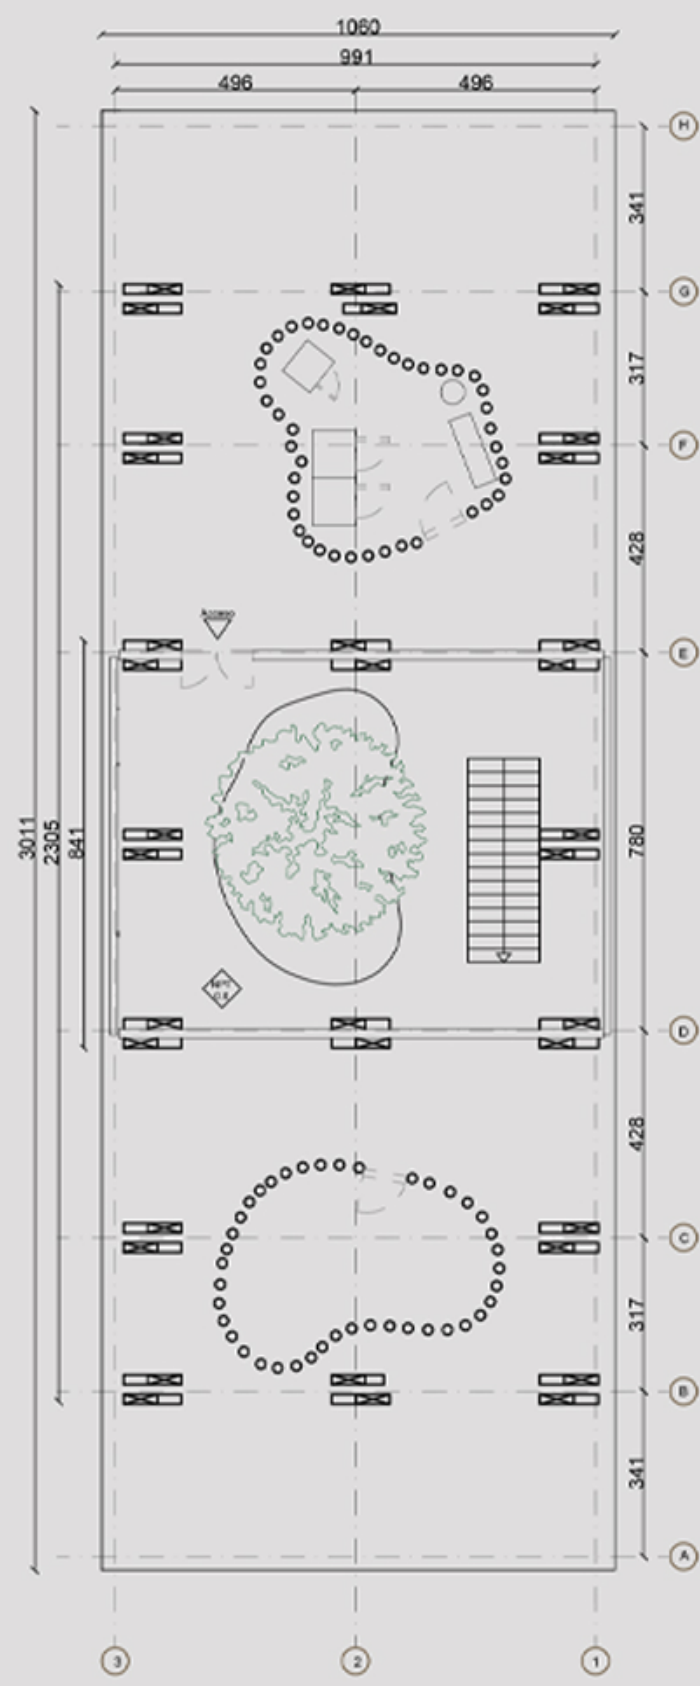


Planta 2 nivel 1:150

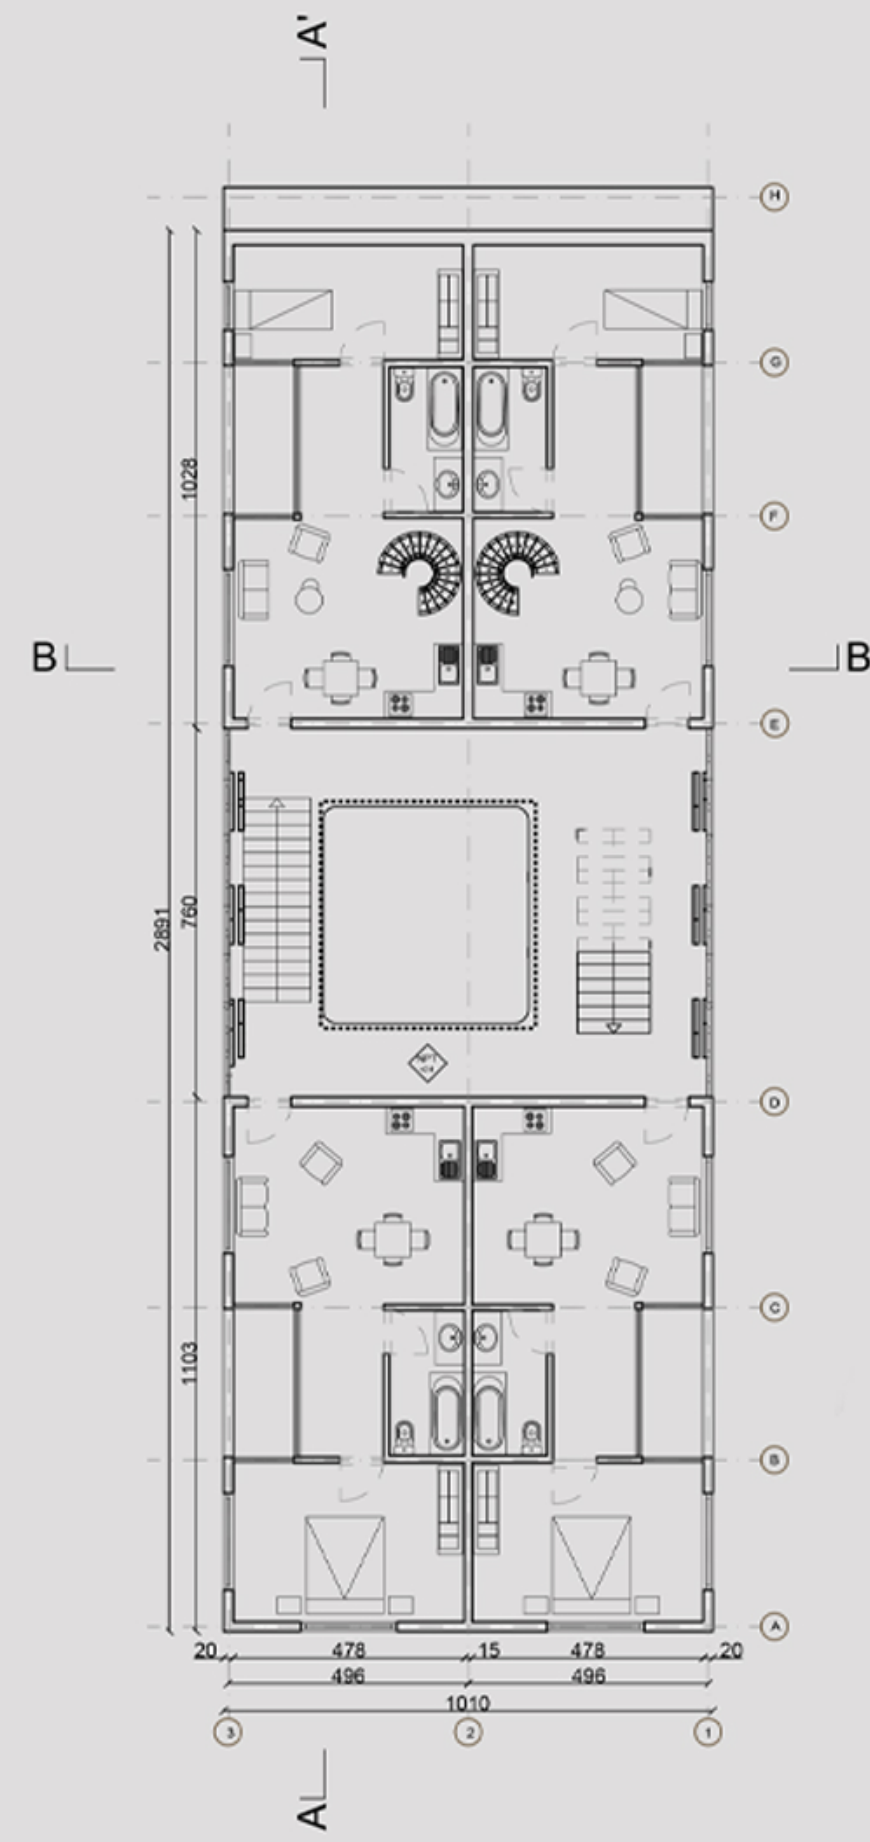

Axonómica

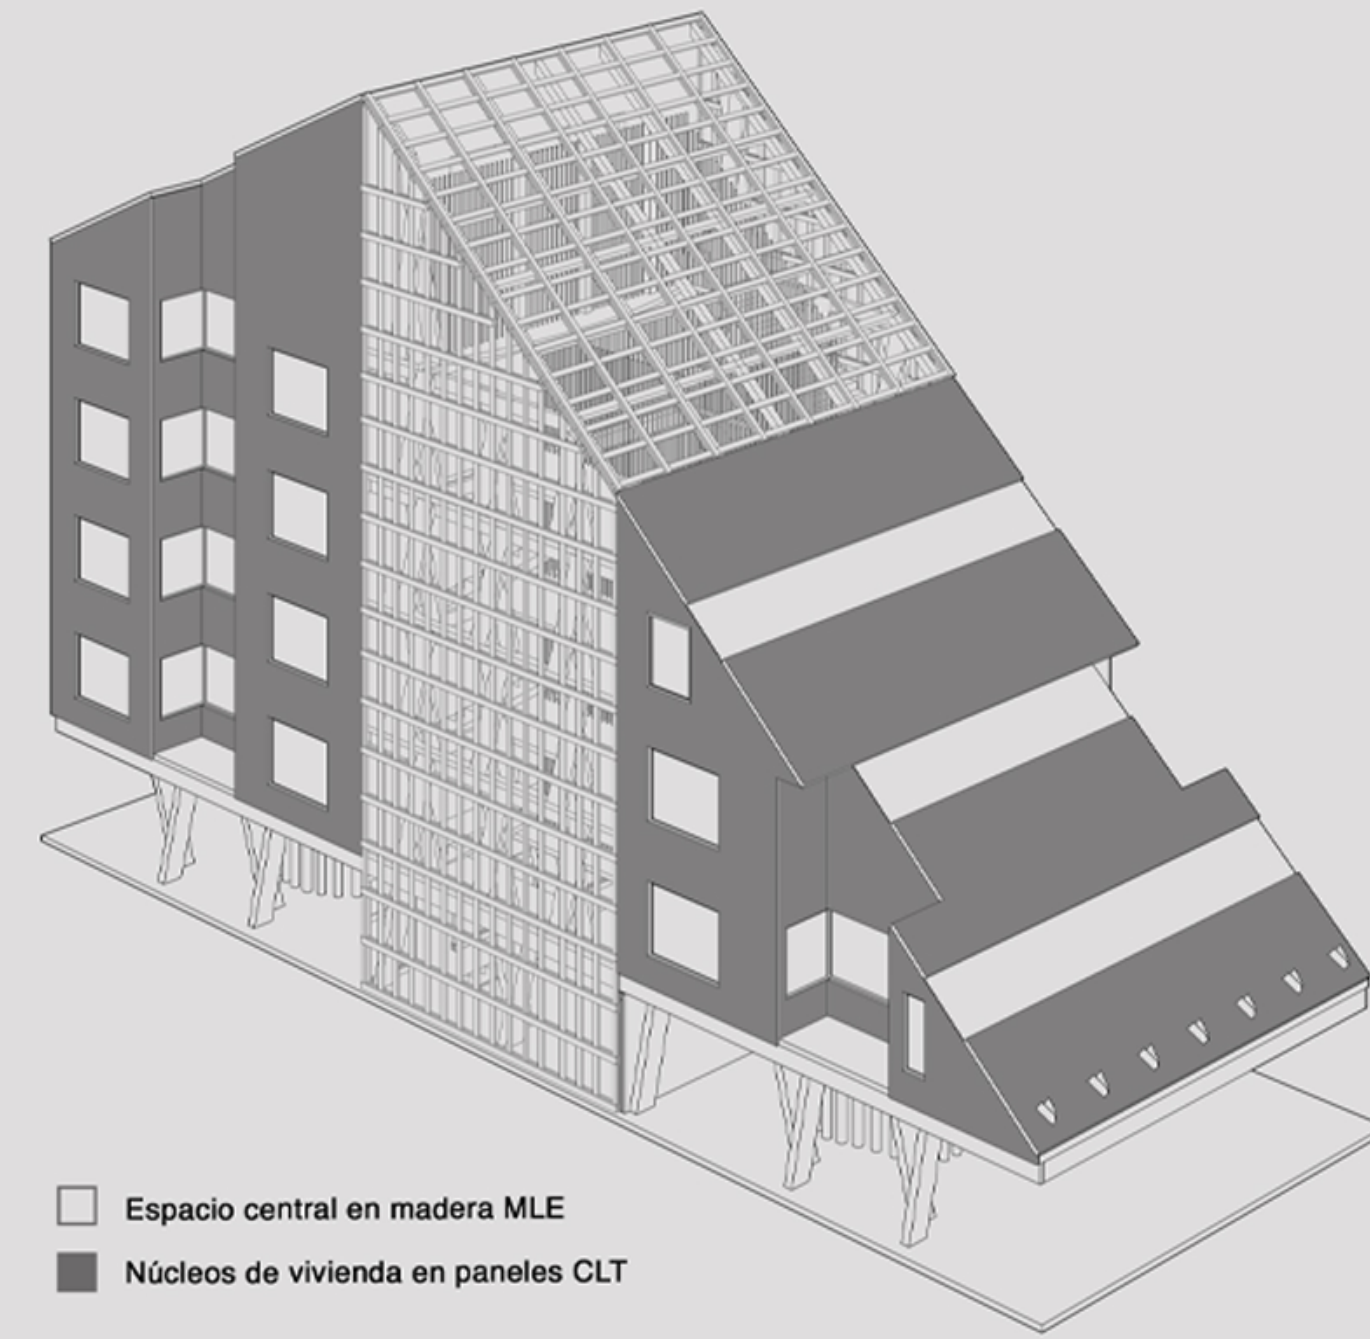

Corte B-B' 1:150

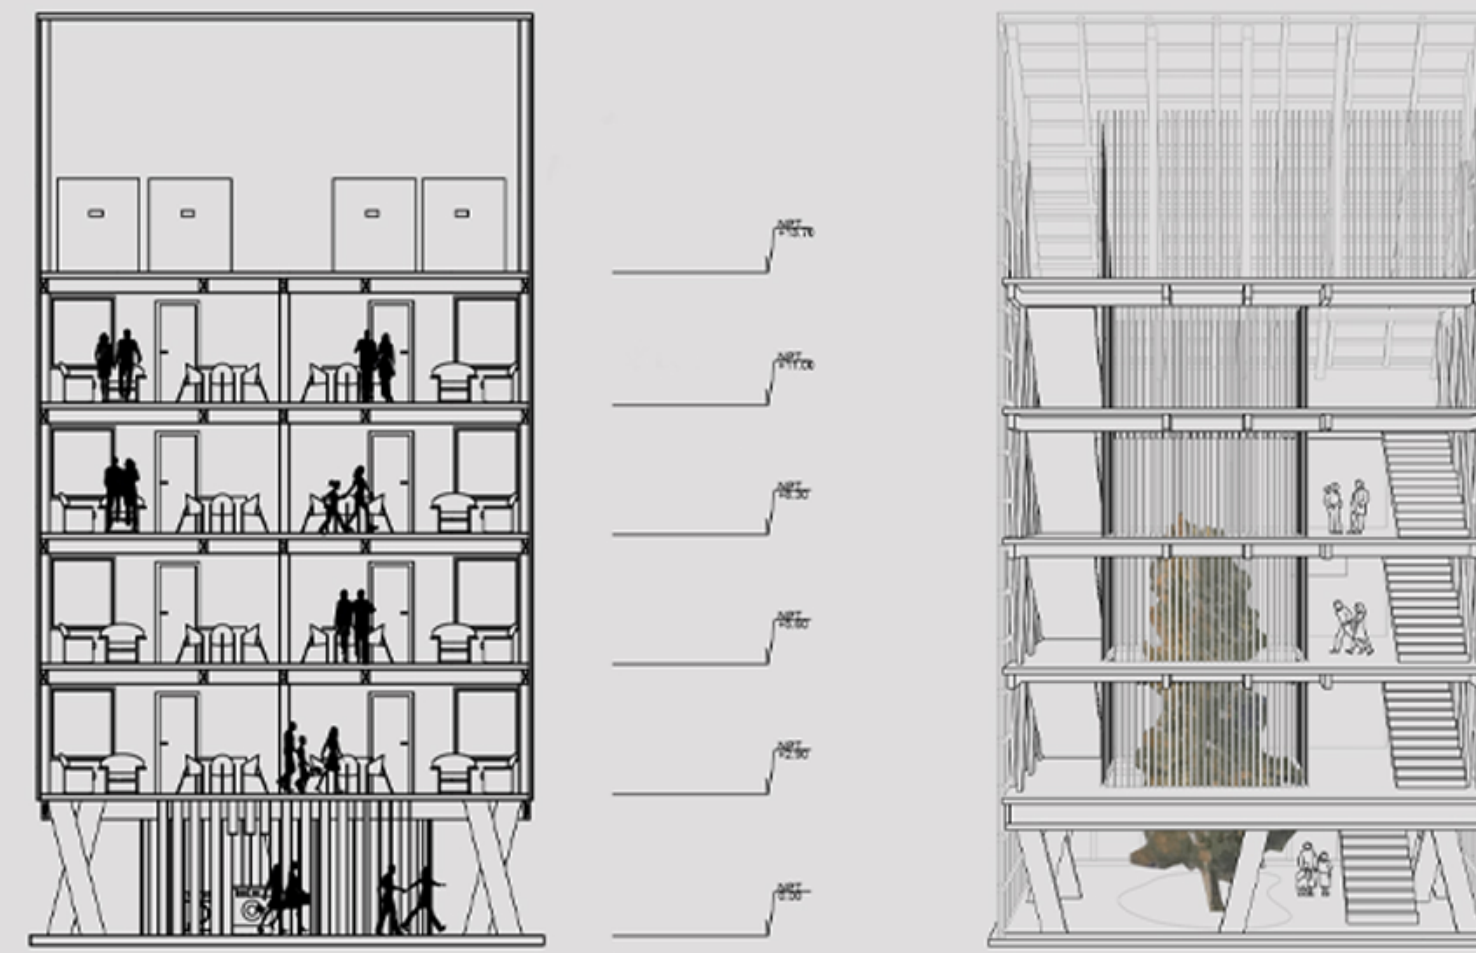

Corte A-A' 1:150



Diagrama de forma



Diagrama de iluminación


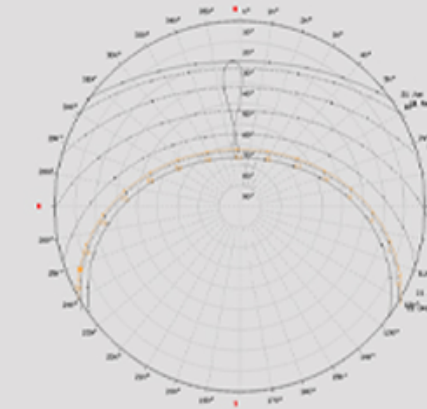


Diagrama primer nivel



Corte de sustentabilidad

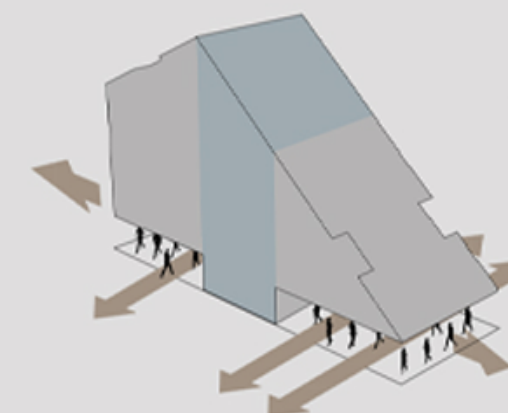