





AXONOMÉTRICA ESTRUCTURA 1:1250

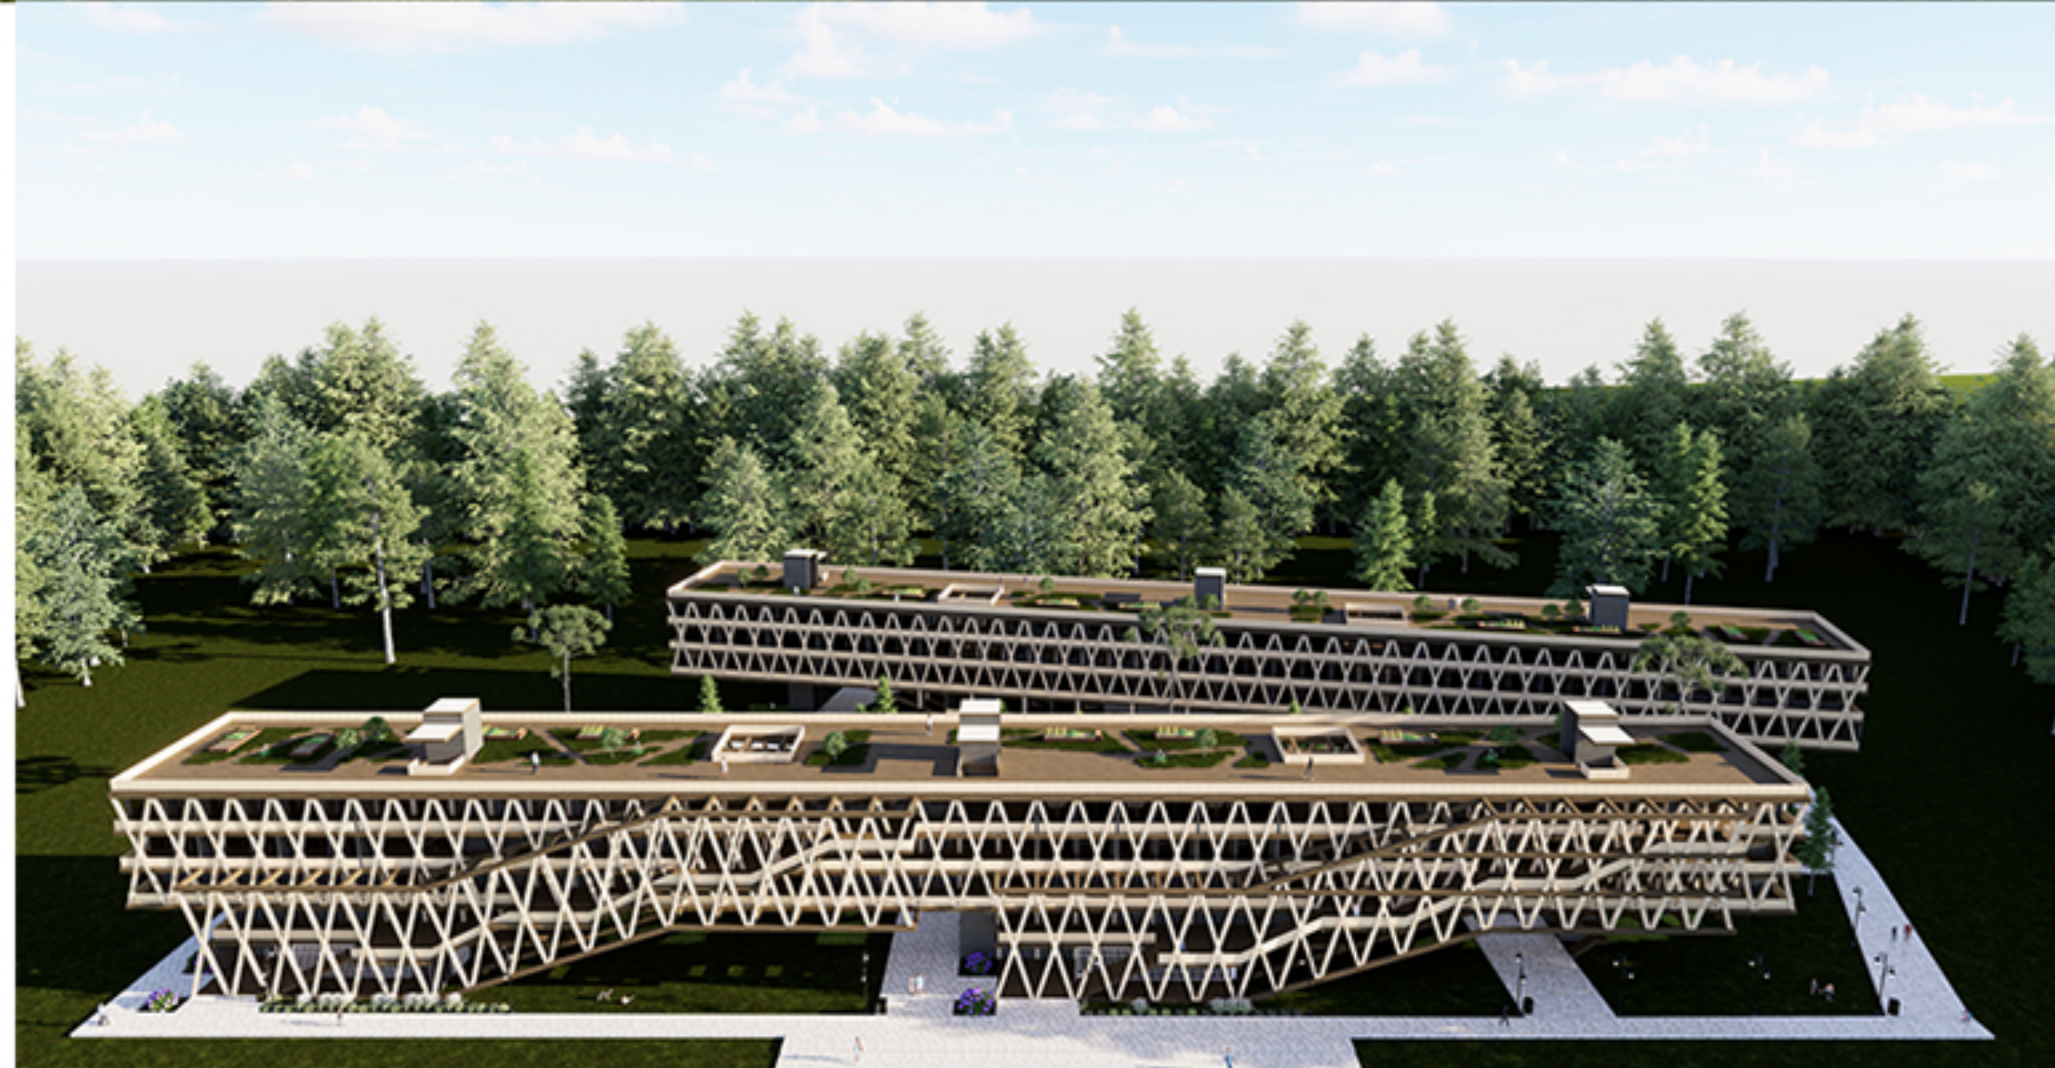

UNIÓN COLUMNA Y VIGAS

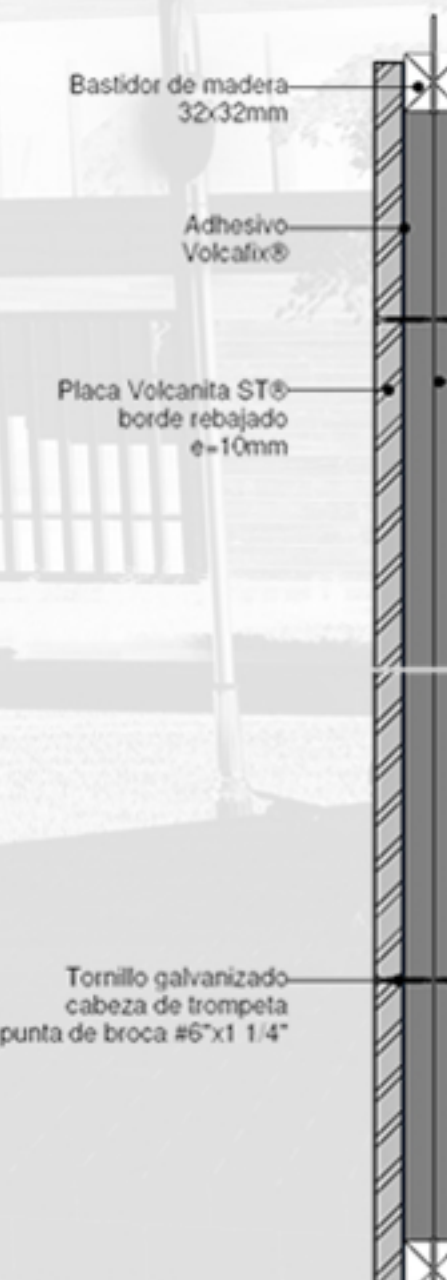

GRAN VIGA ESTRUCTURAL QUE AMARRA TODO EL CONJUNTO PARA MAYOR RESISTENCIA EN VOLADIZOS

