Interior Departamento

Conexión Vertical

Pasillo Terraza

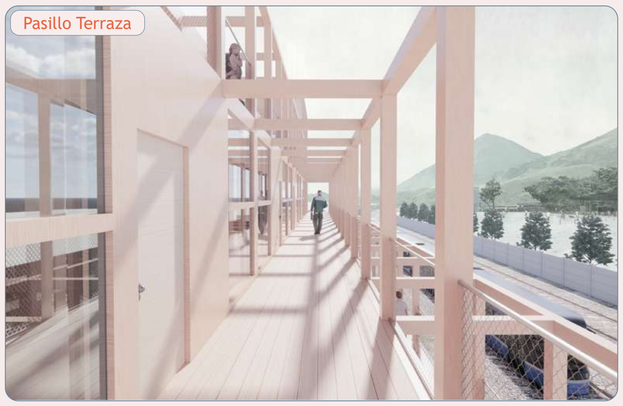

Planta nivel 4

Escala 1:150

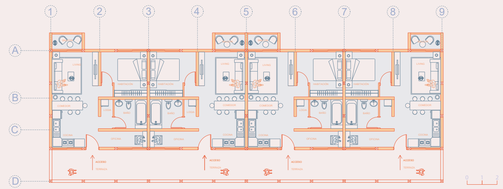

Planta nivel 3

Escala 1:150

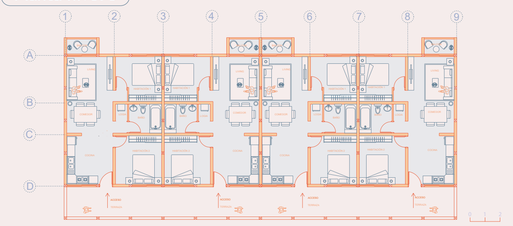

Planta nivel 2

Escala 1:150

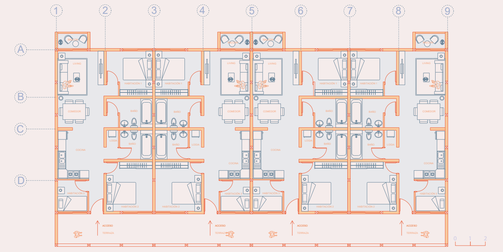

Planta nivel 1

Escala 1:150

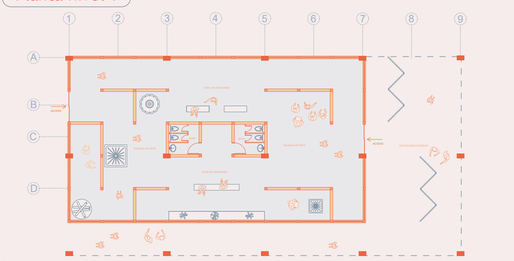

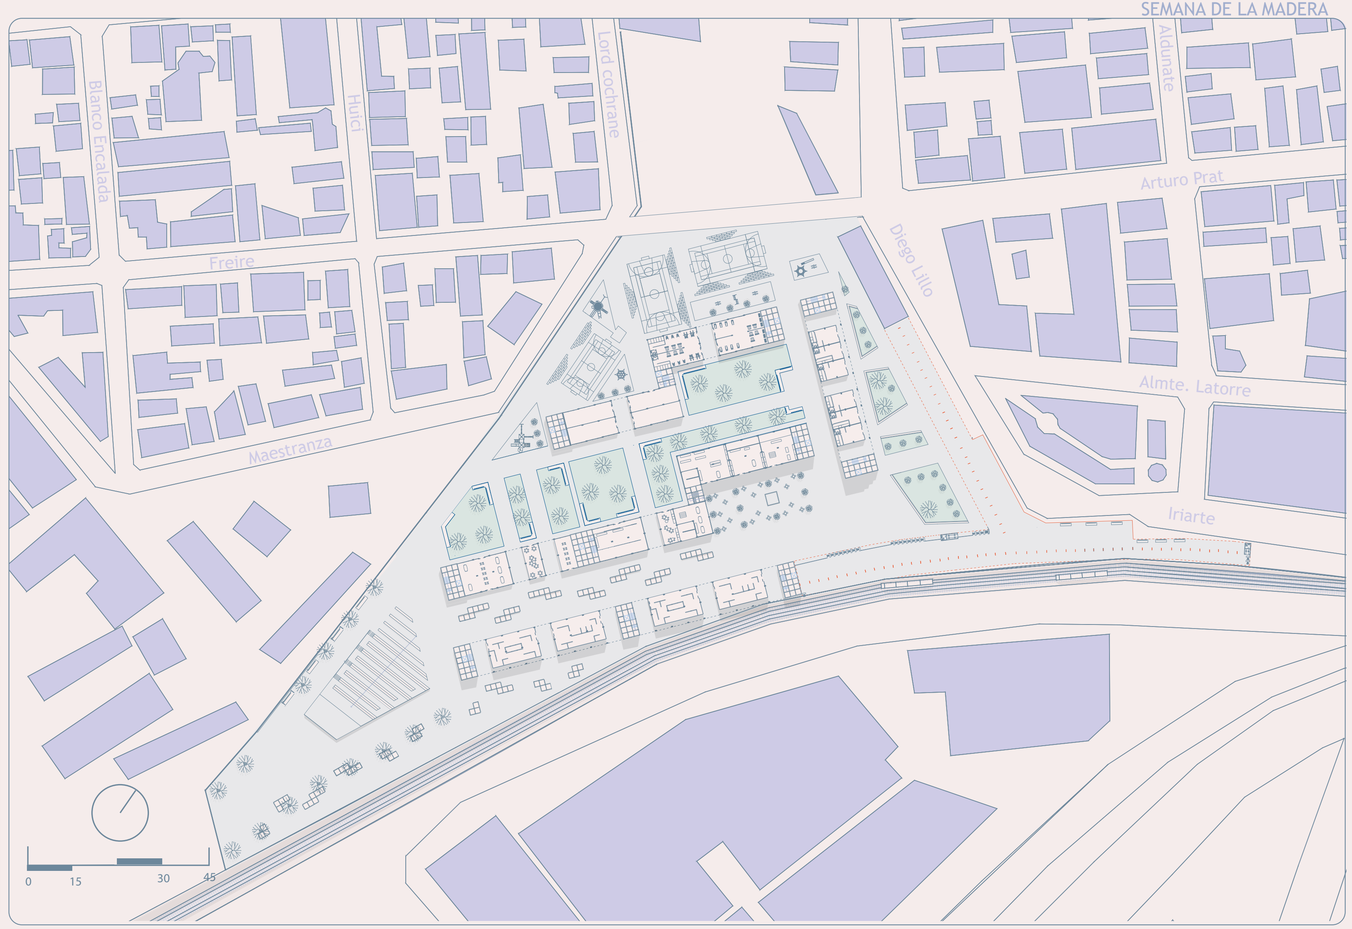

Zona Comercio

Zona Exposición

Zona Deporte

Corte Perspectivado
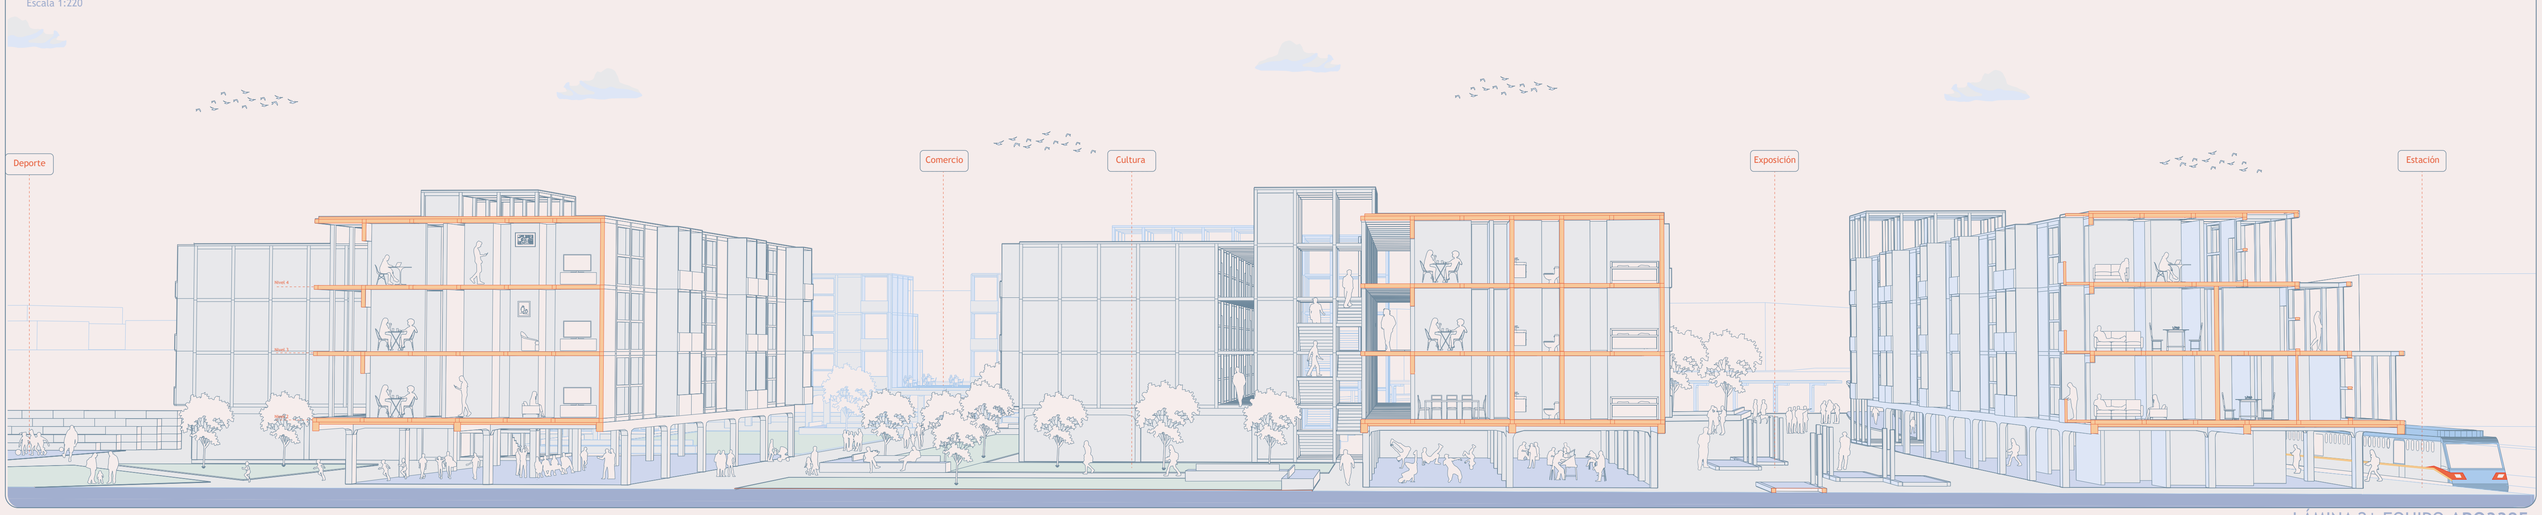
Escala 1:220