




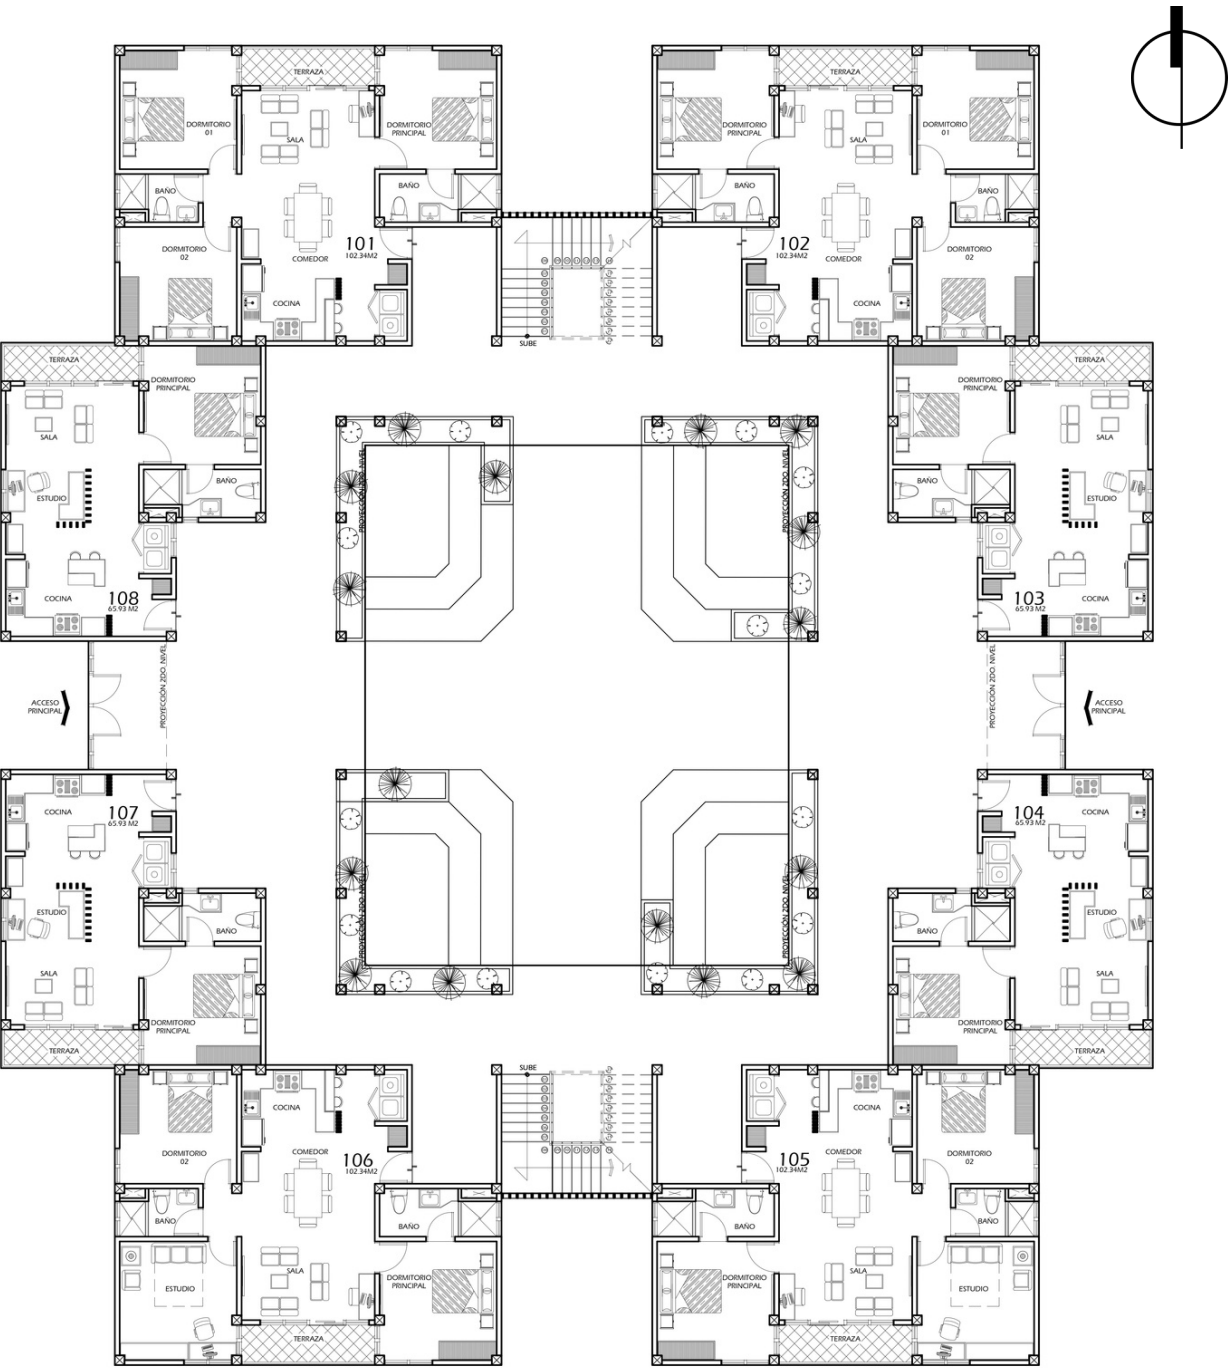

PLANTA TIPO NIVEL 01
ESCALA: 1/100

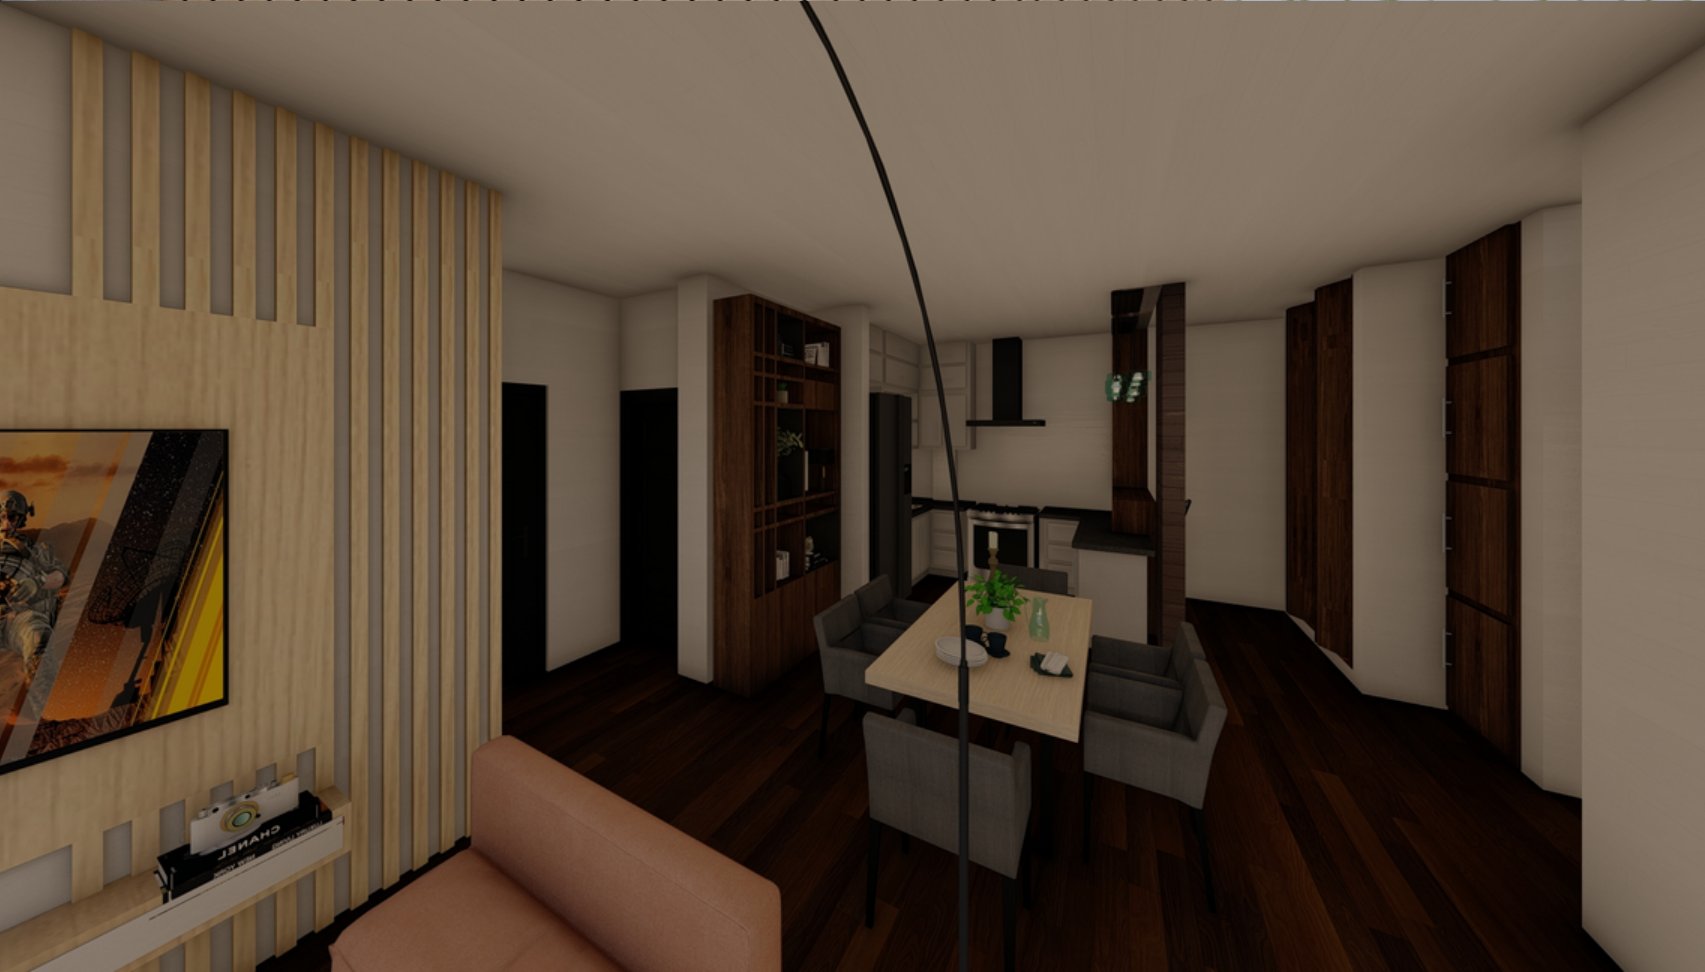

PLANTA TIPO NIVEL 02
ESCALA: 1/100

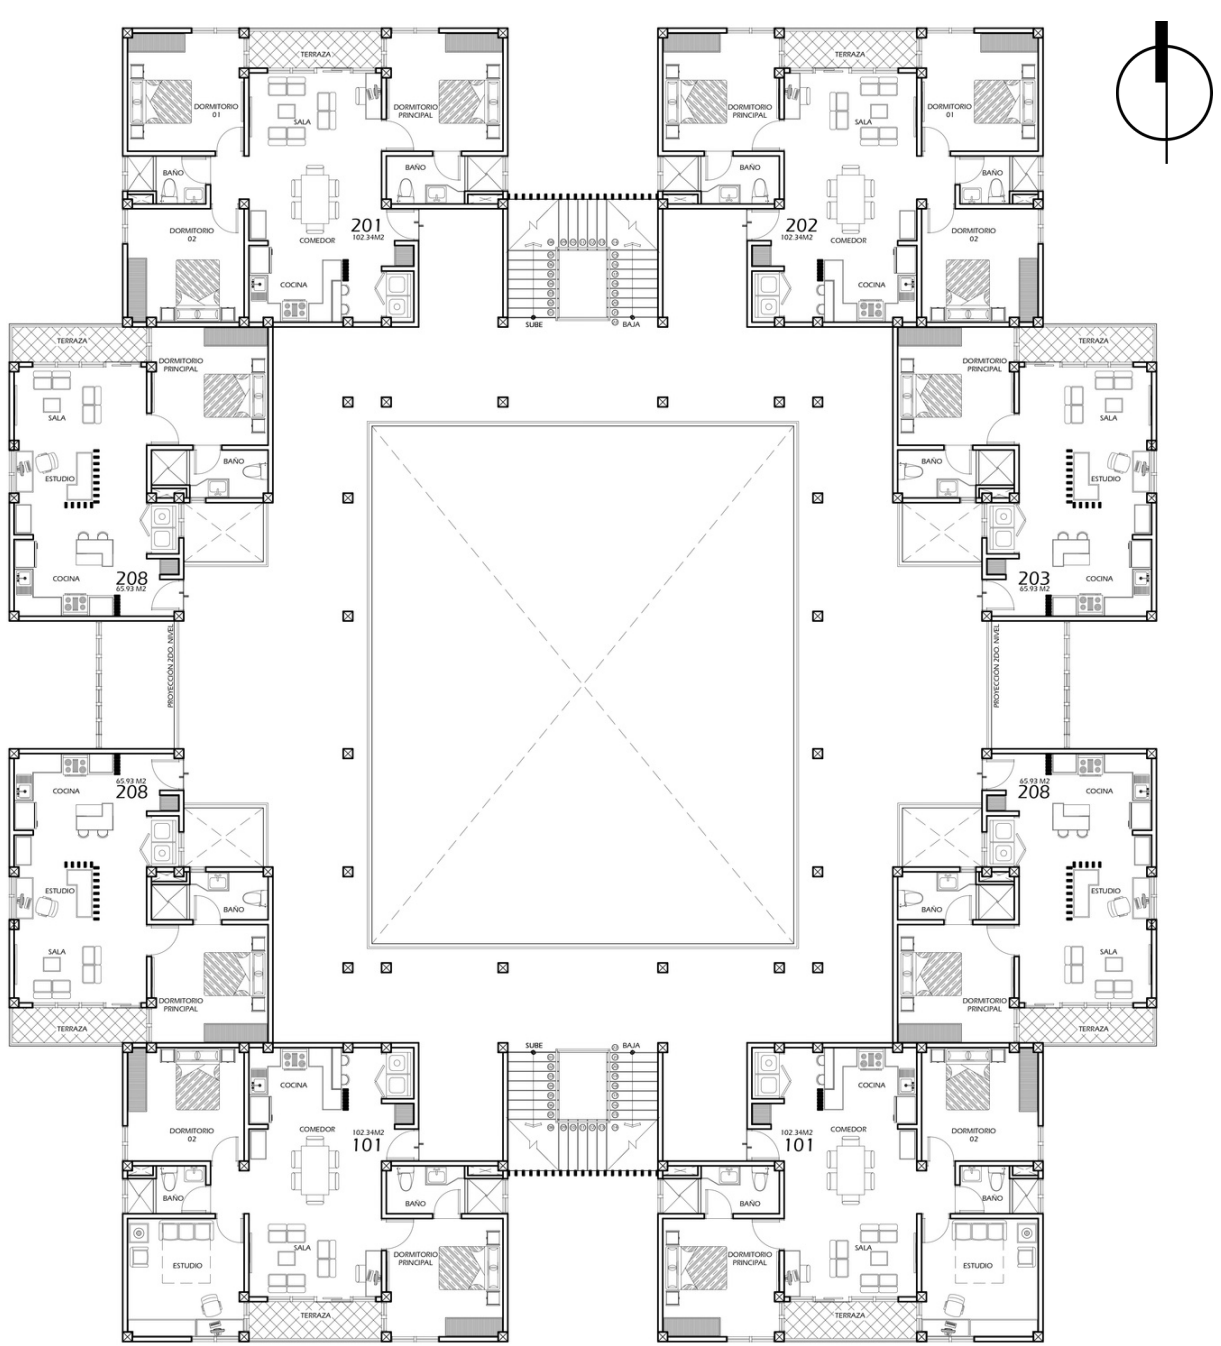