



ISOMETRICA UNIDAD TIPO A / UNIVERSAL / CUBIERTA

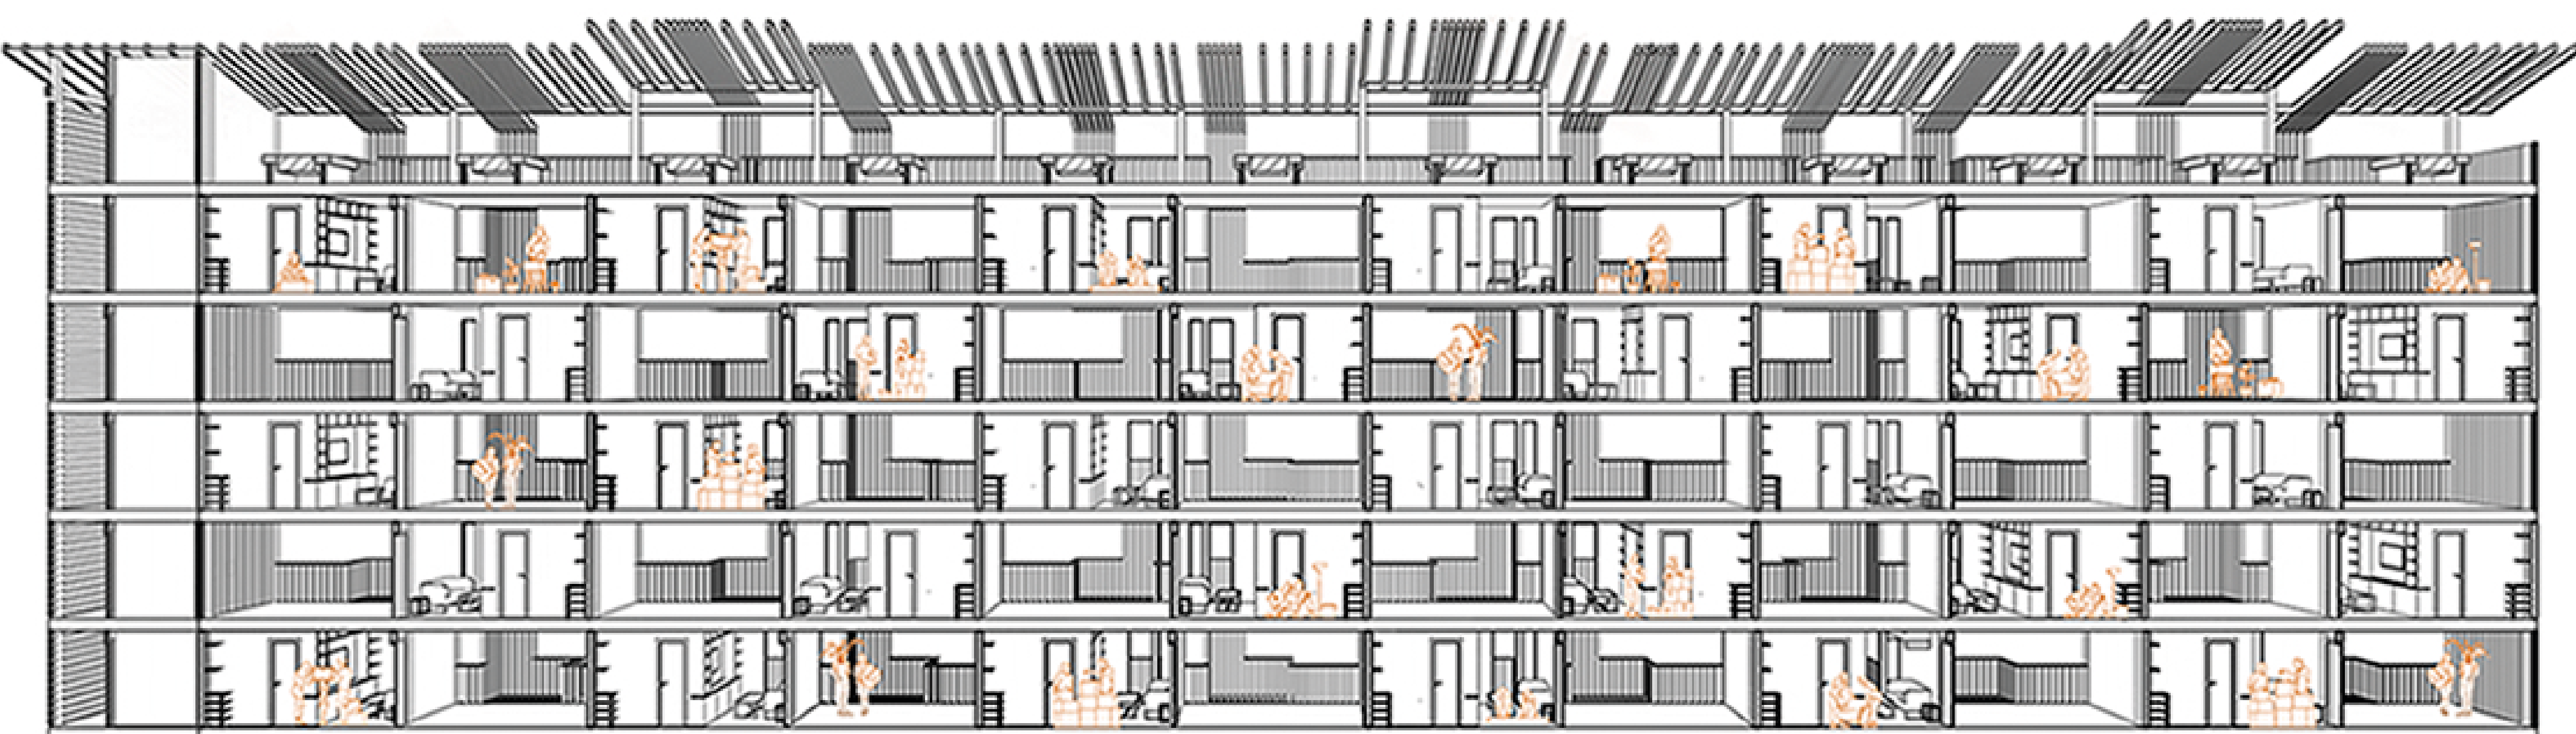


CORTE LONGITUDINAL FUGADO



DETALLE MOBILIARIO

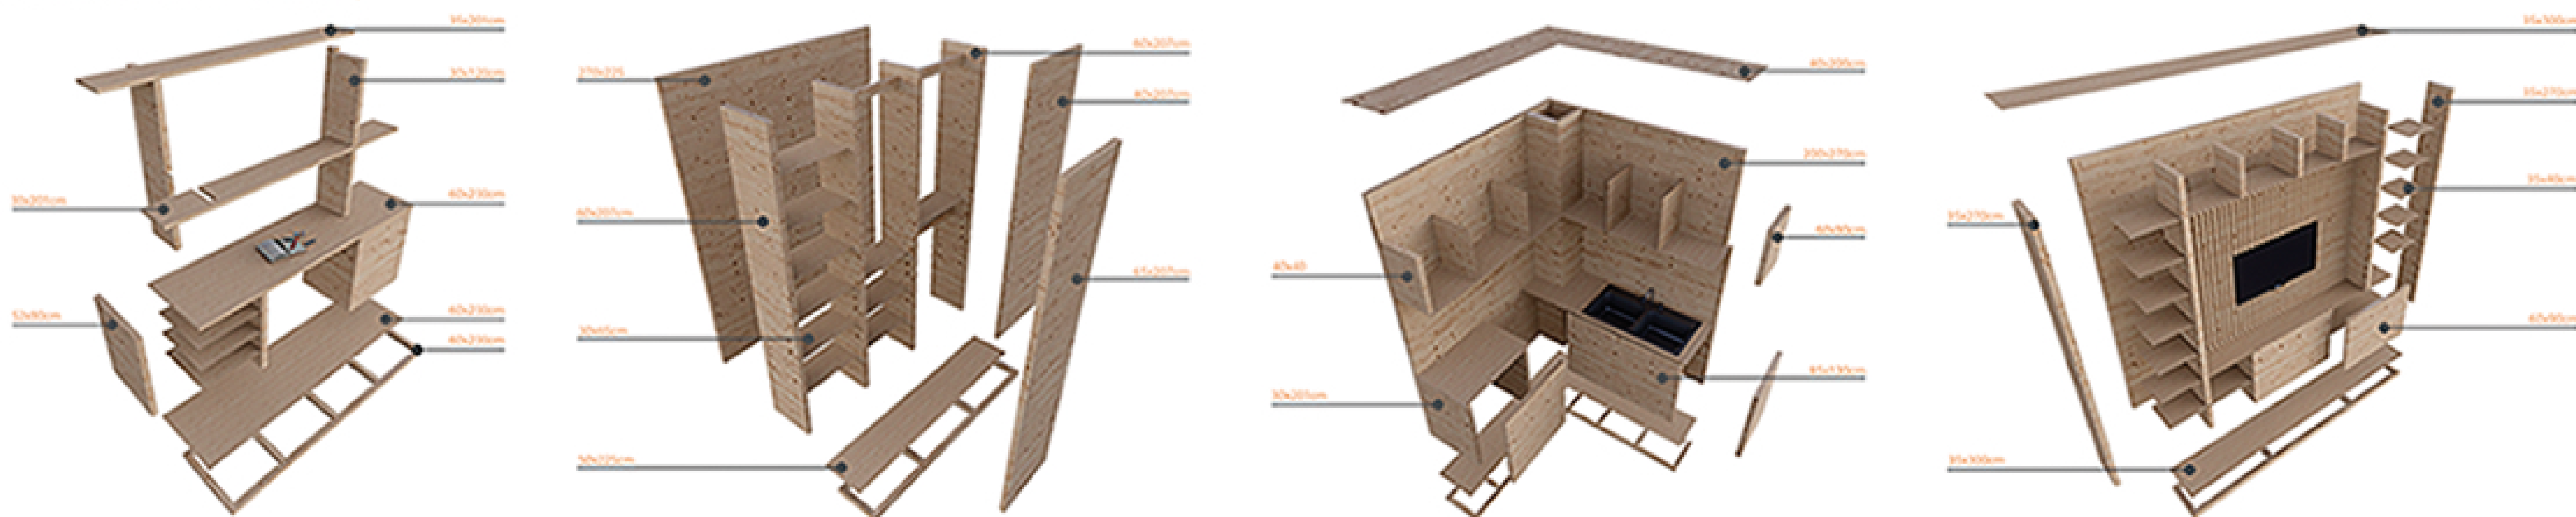

MEMORIA CONSTRUCCION MODULO TIPO

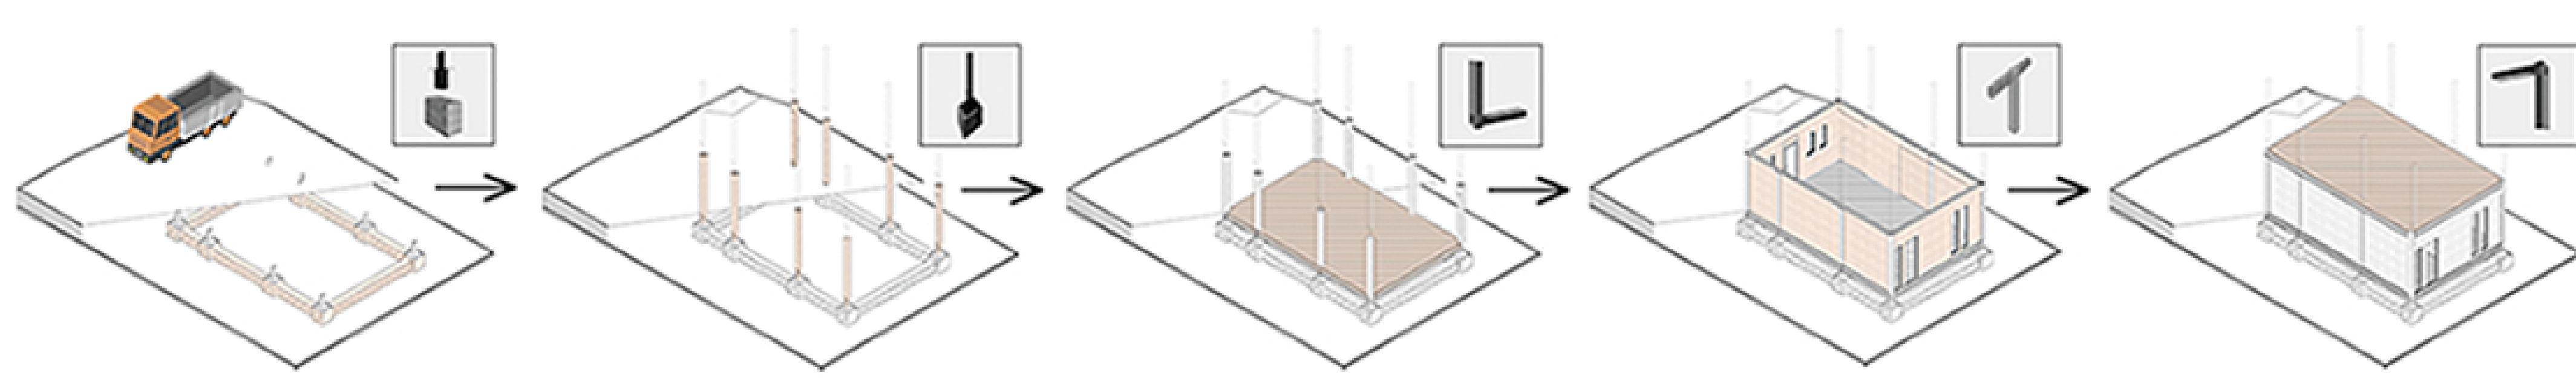

ELEVACIÓN PONIENTE - 2 MODULOS

