PLANTAS POR NIVEL

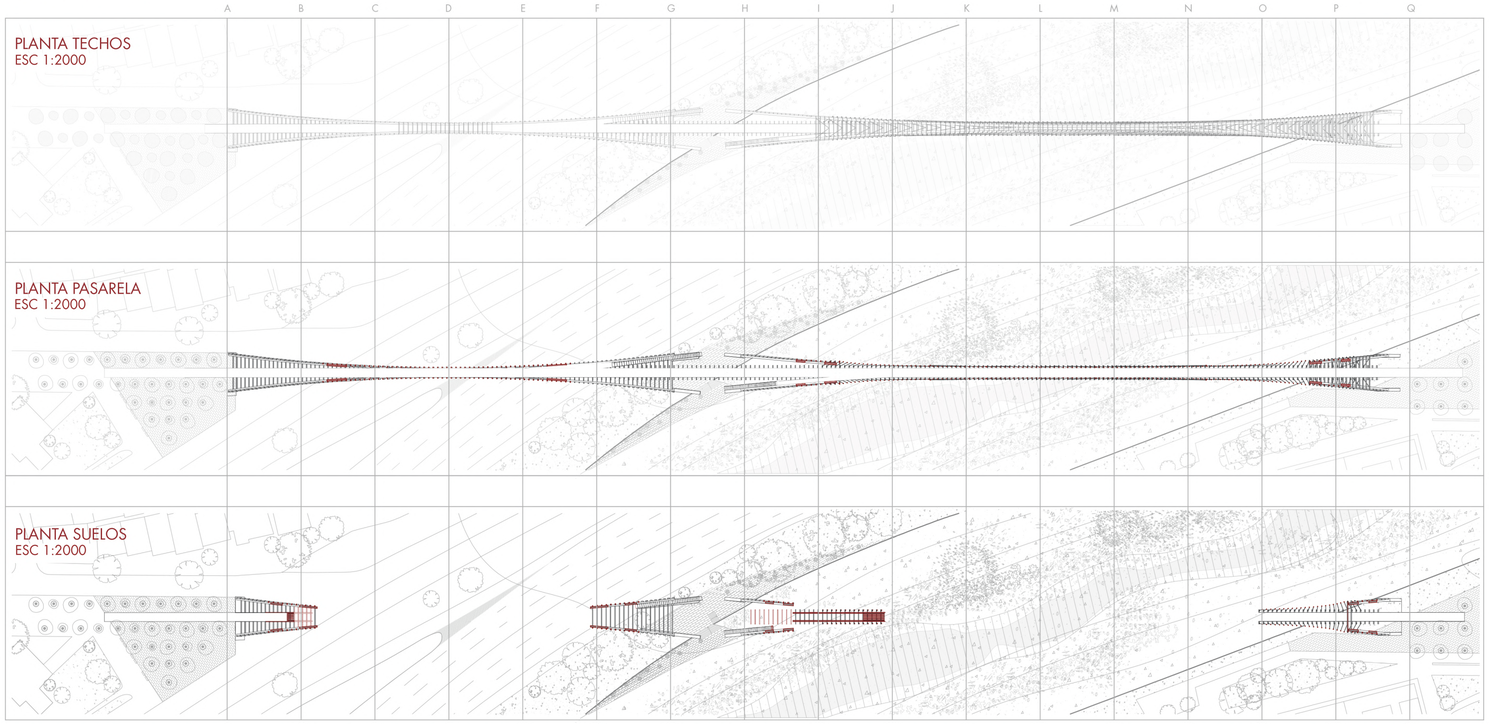

AXONOMÉTRICAS
DETALLE CONSTRUCTIVO
ESC 1:500

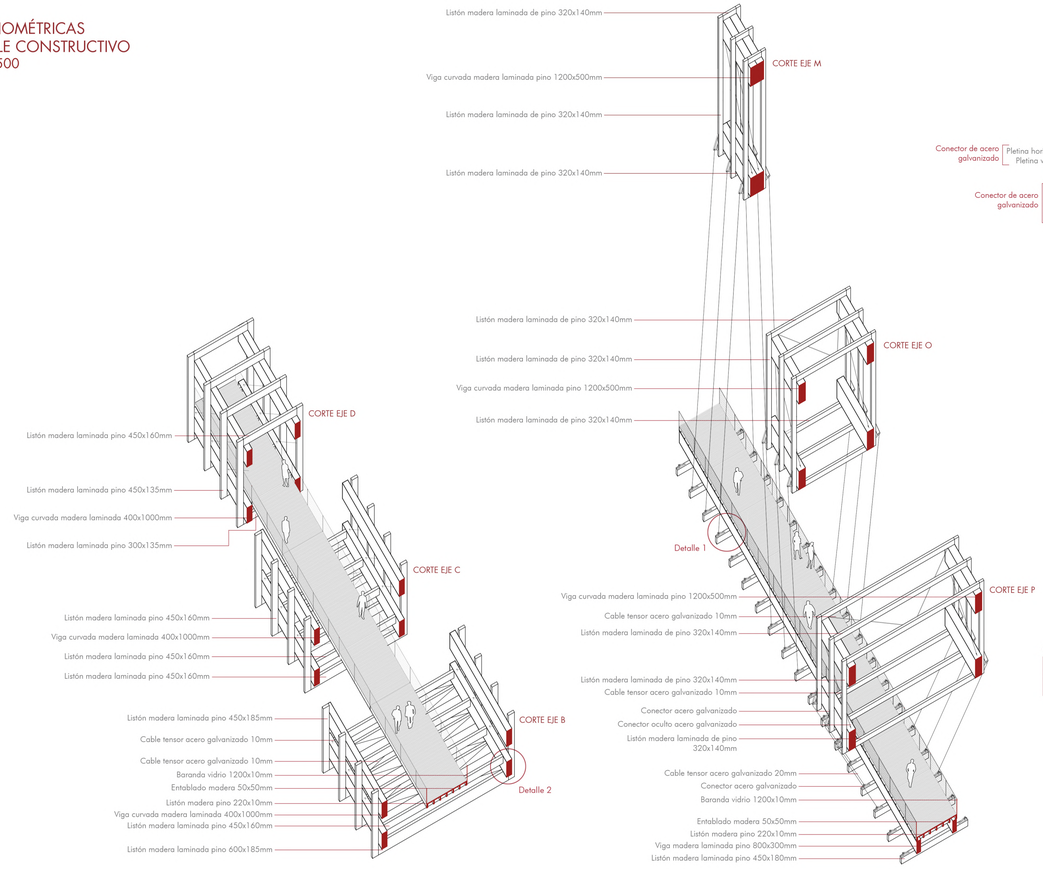

DETALLE 1
ESC 1:75

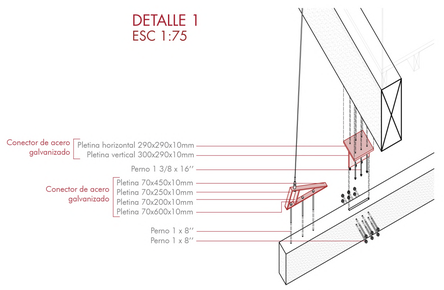

DETALLE 2
ESC 1:75

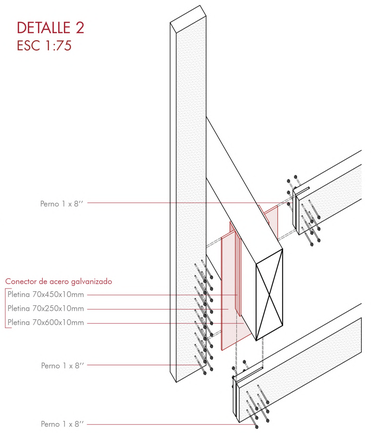

L

ARQ3599