



**PLANTA EMPLAZAMIENTO**  
ESC 1:250

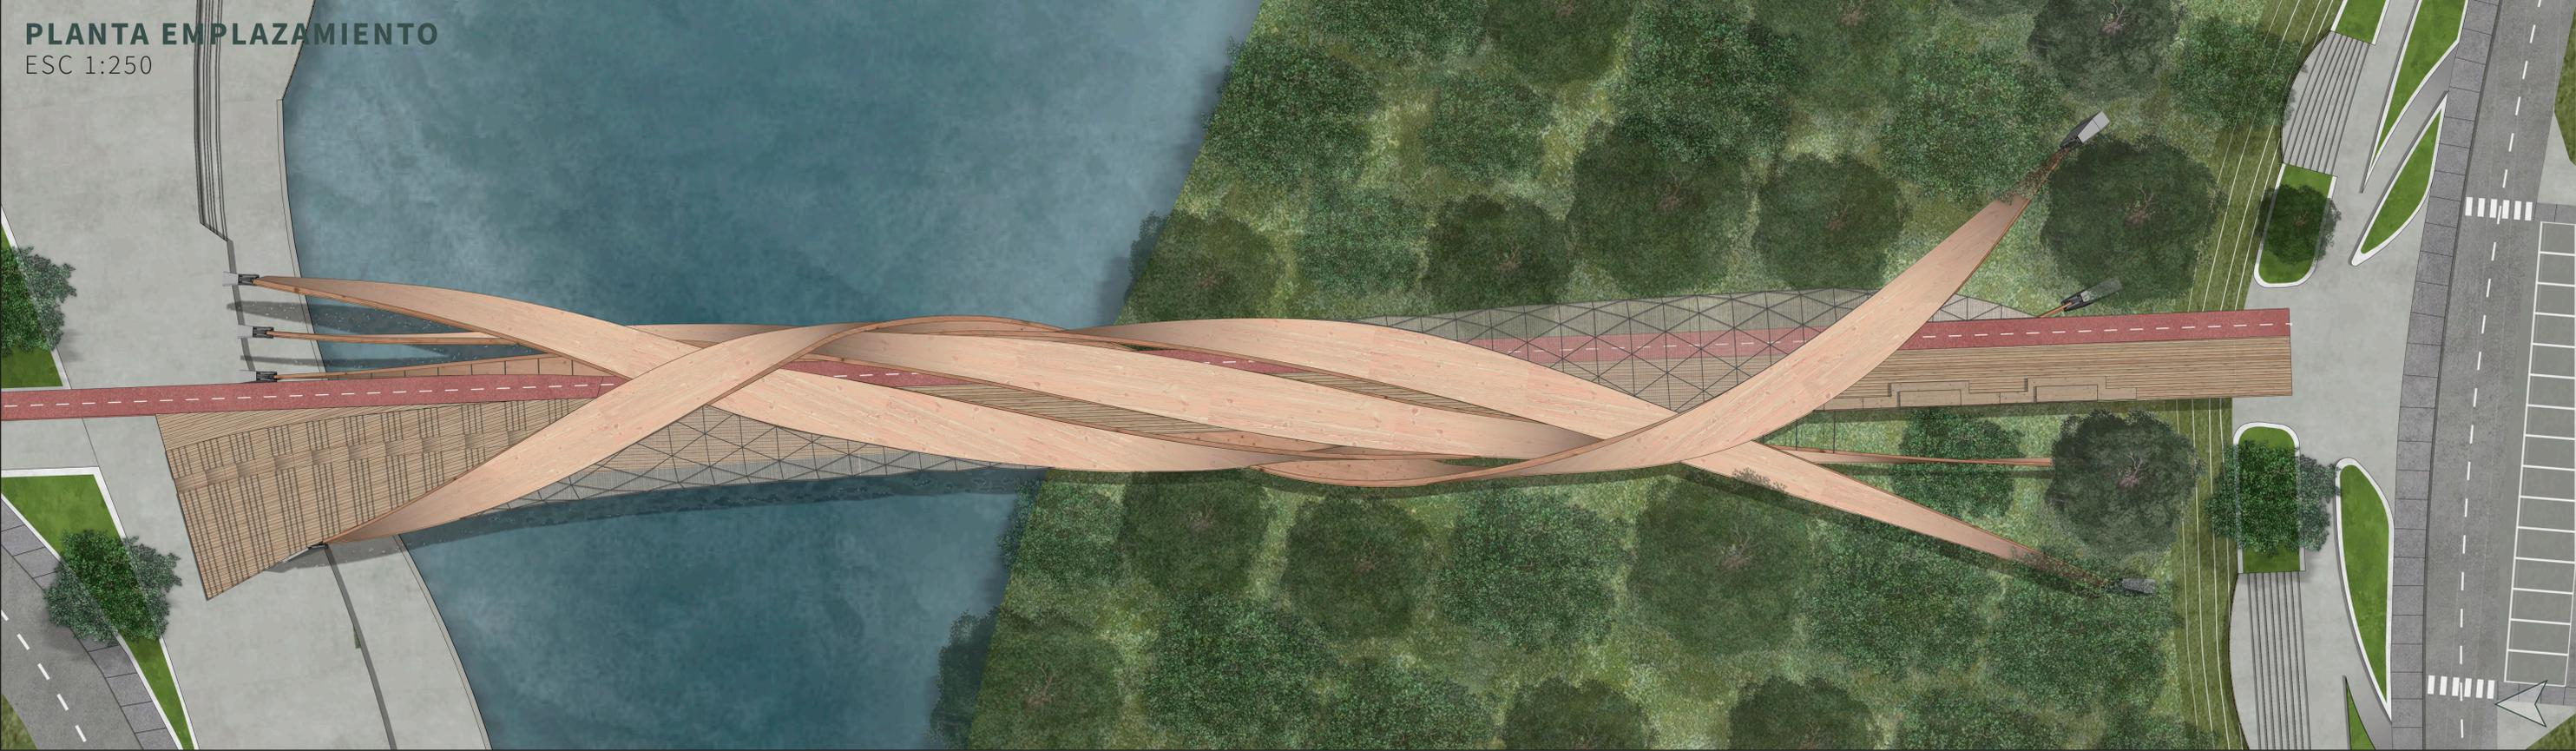

**ELEVACIÓN OESTE**  
ESC 1:250

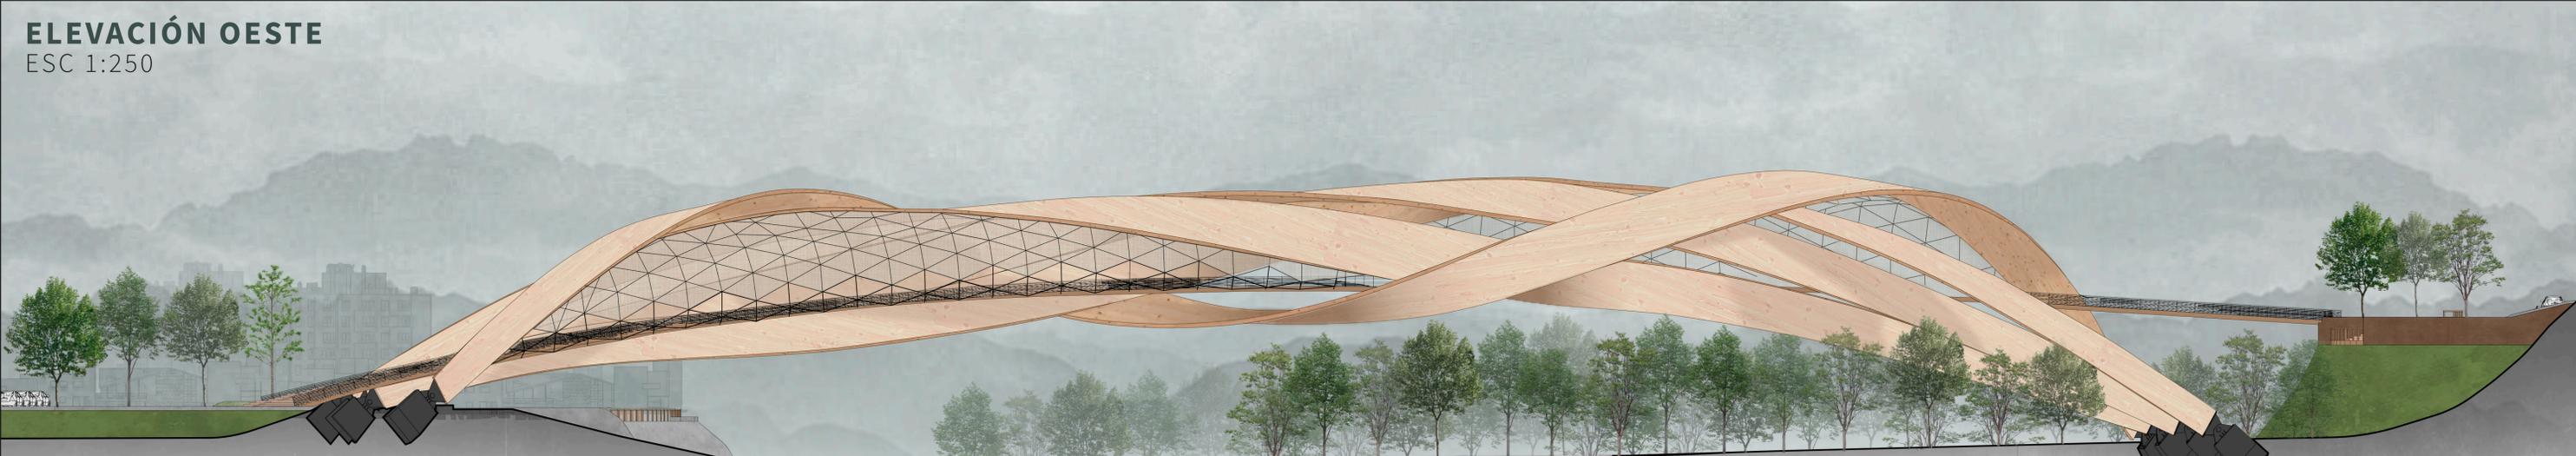

**PERFIL DE CALLE ESC 1:150**  
TRABAJO BORDE DE TEMUCO



**PERFIL DE CALLE ESC 1:150**  
TRABAJO DE BORDE TRUF TRUF

