

ZONA ANFITEATRO - CICLOVÍA




ZONA COMERCIO





PLANTAS PROGRAMÁTICAS

ESC 1:150

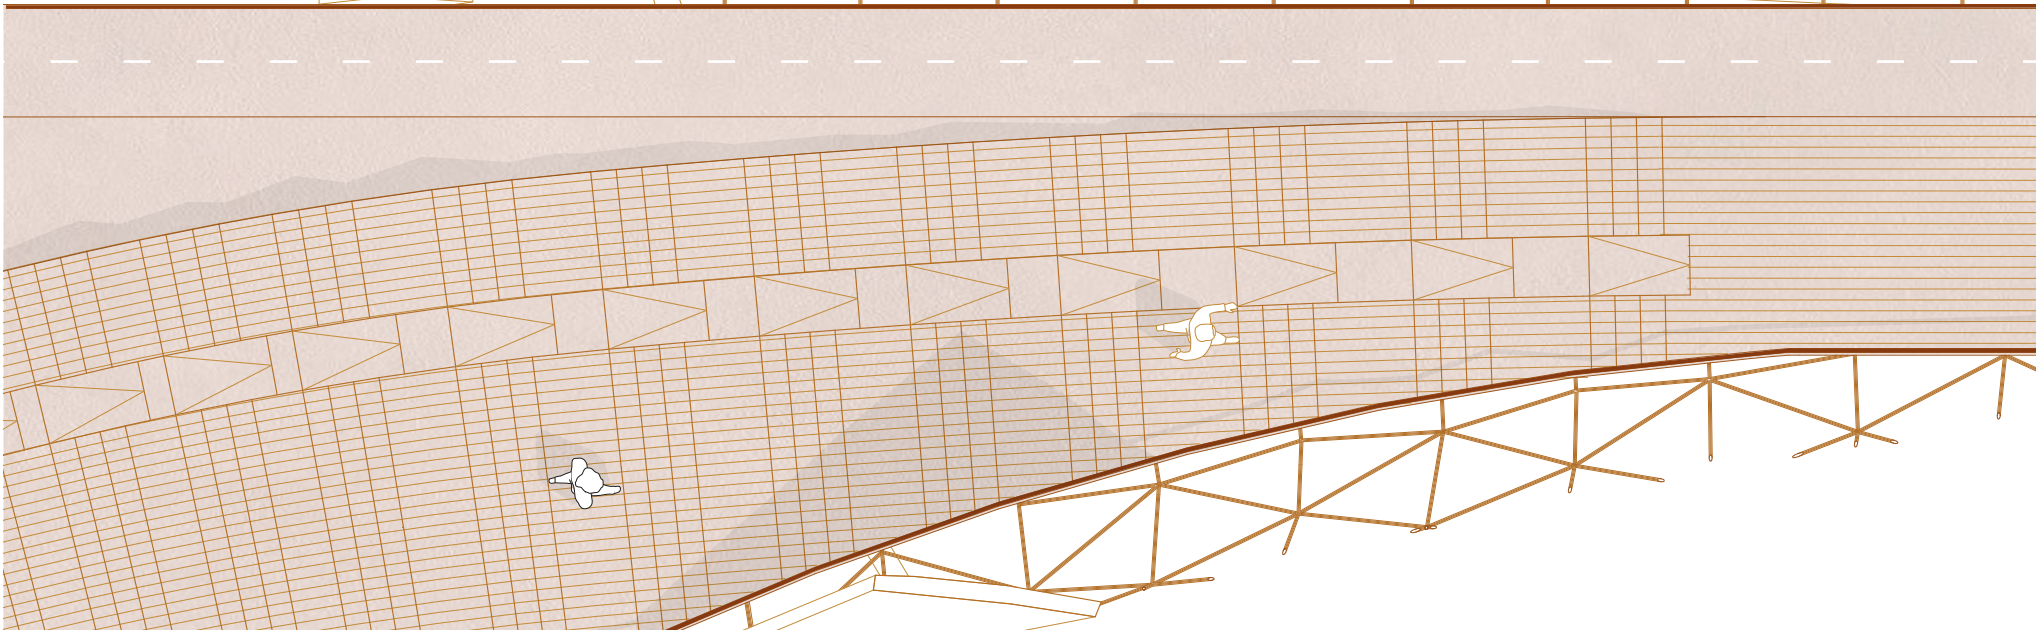

PROGRAMA SOCIOCULTURAL


ESQUEMA PROYECTUAL
PARTES PROPUESTA + DETALLE PASARELA

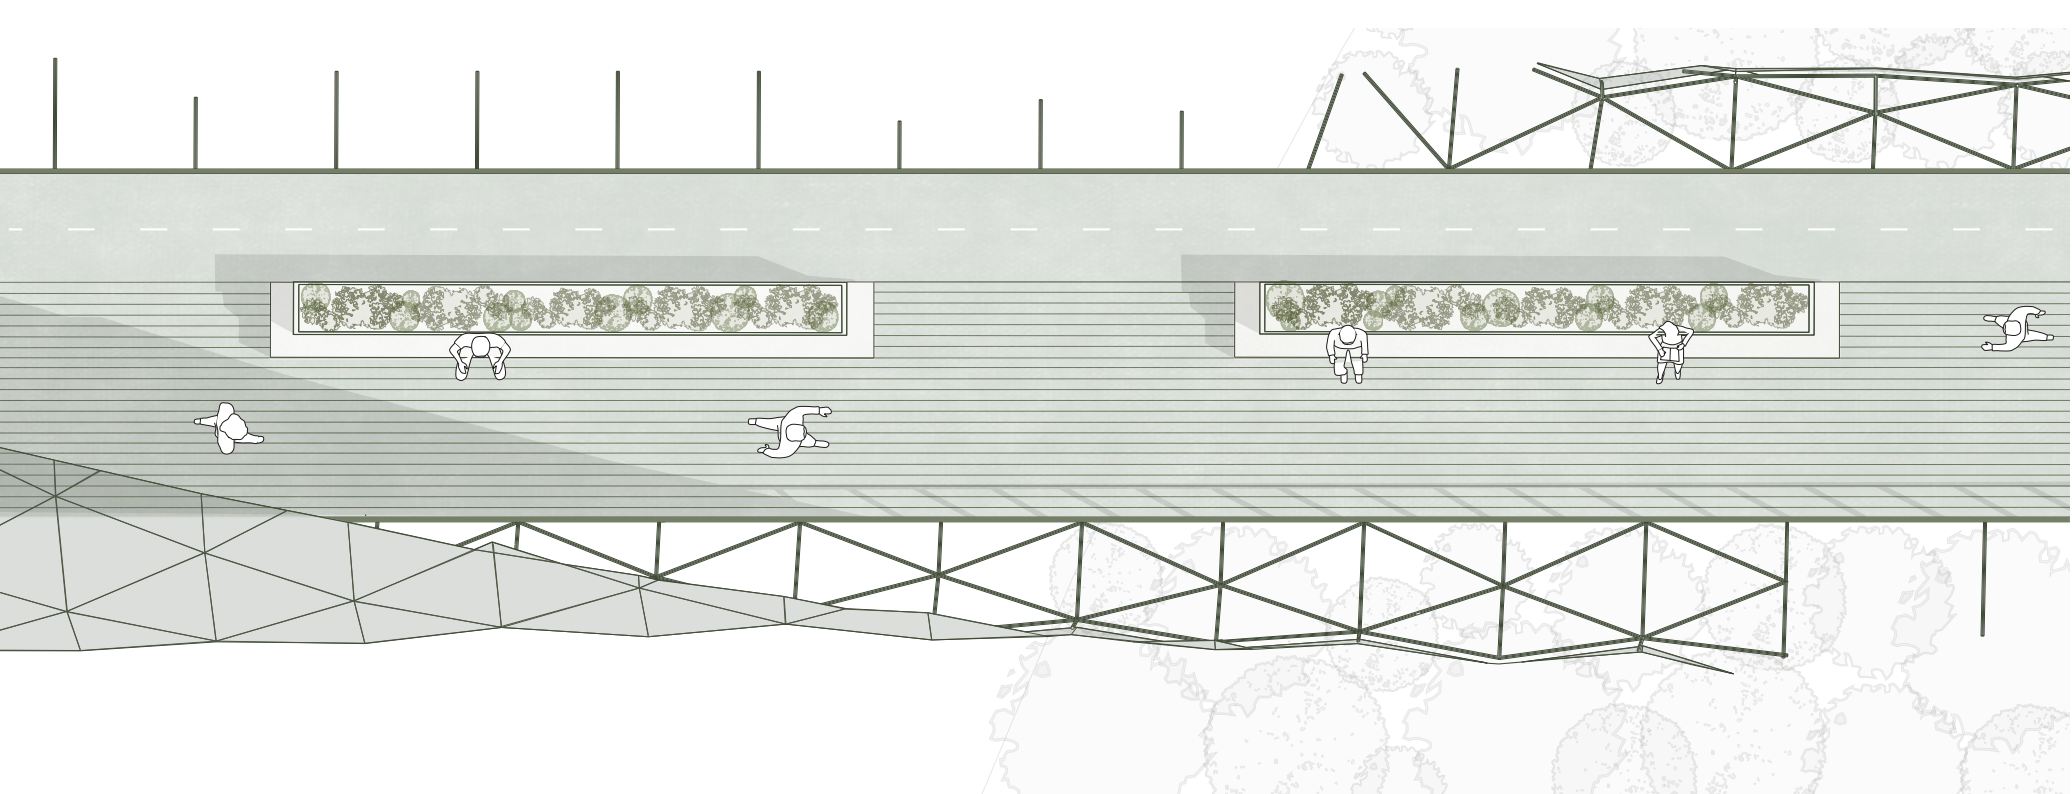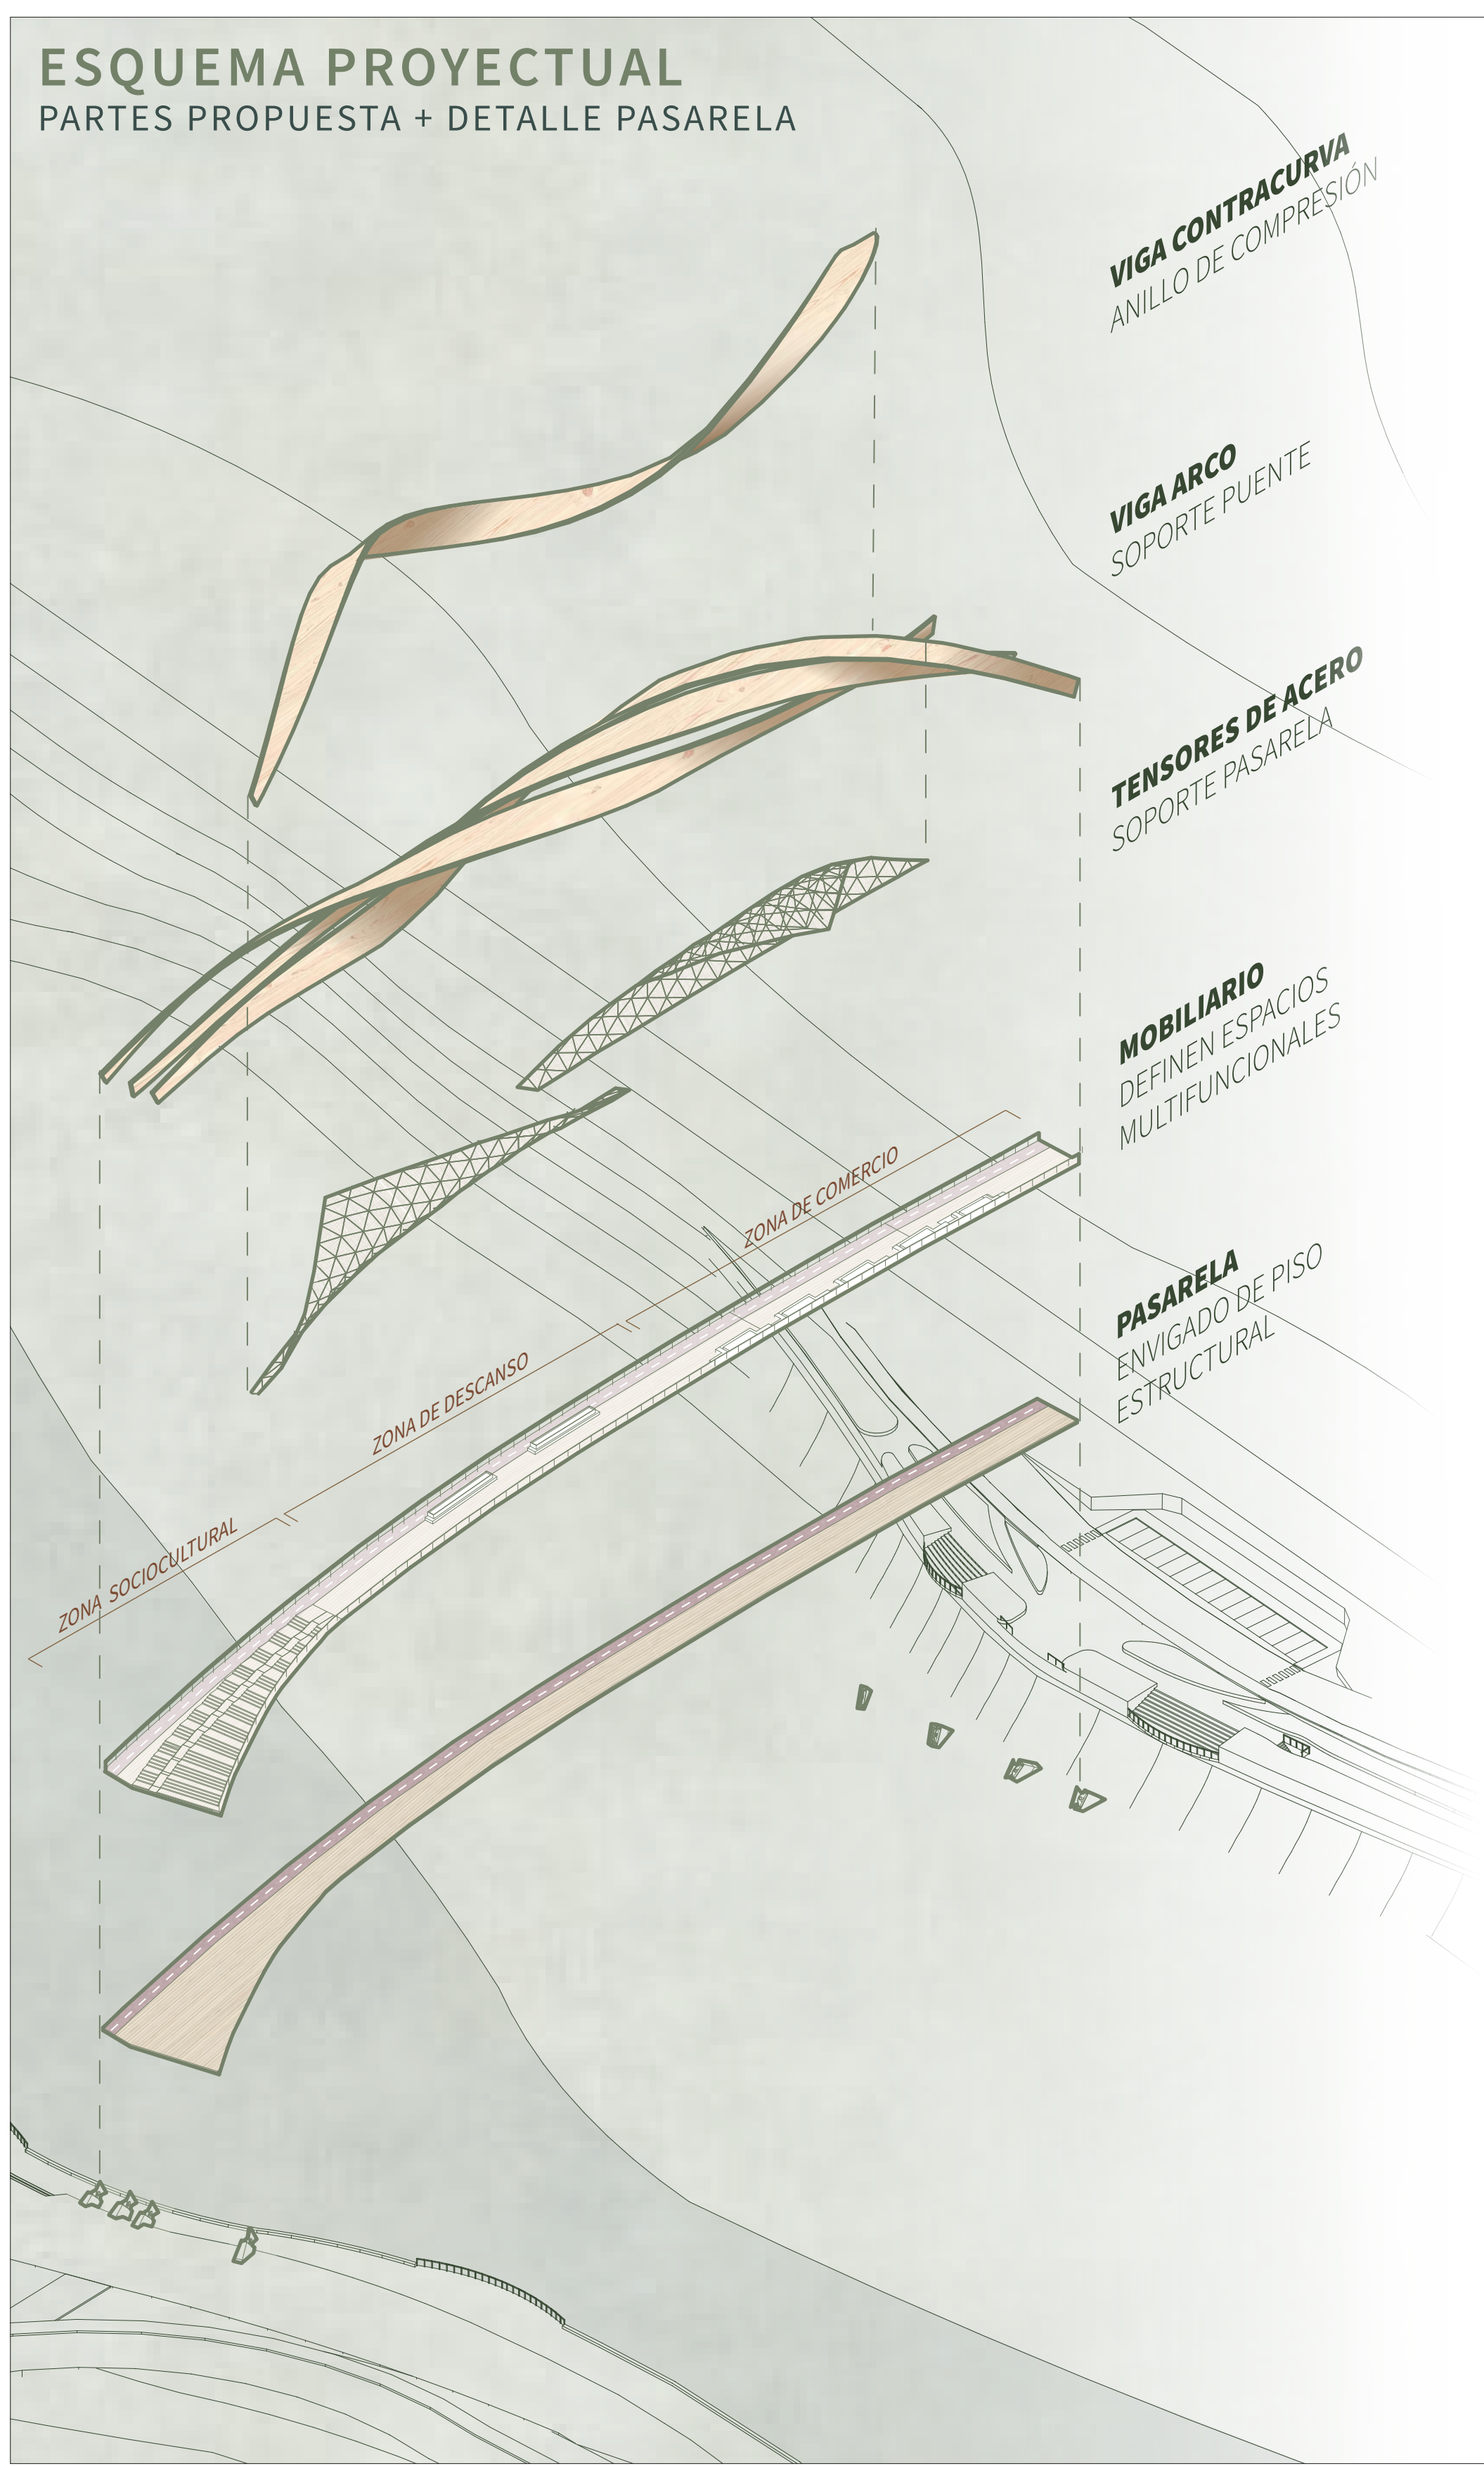

PROGRAMA DESCANSO



DETALLE ESTRUCTURA

Pasarela - Escala 1:75

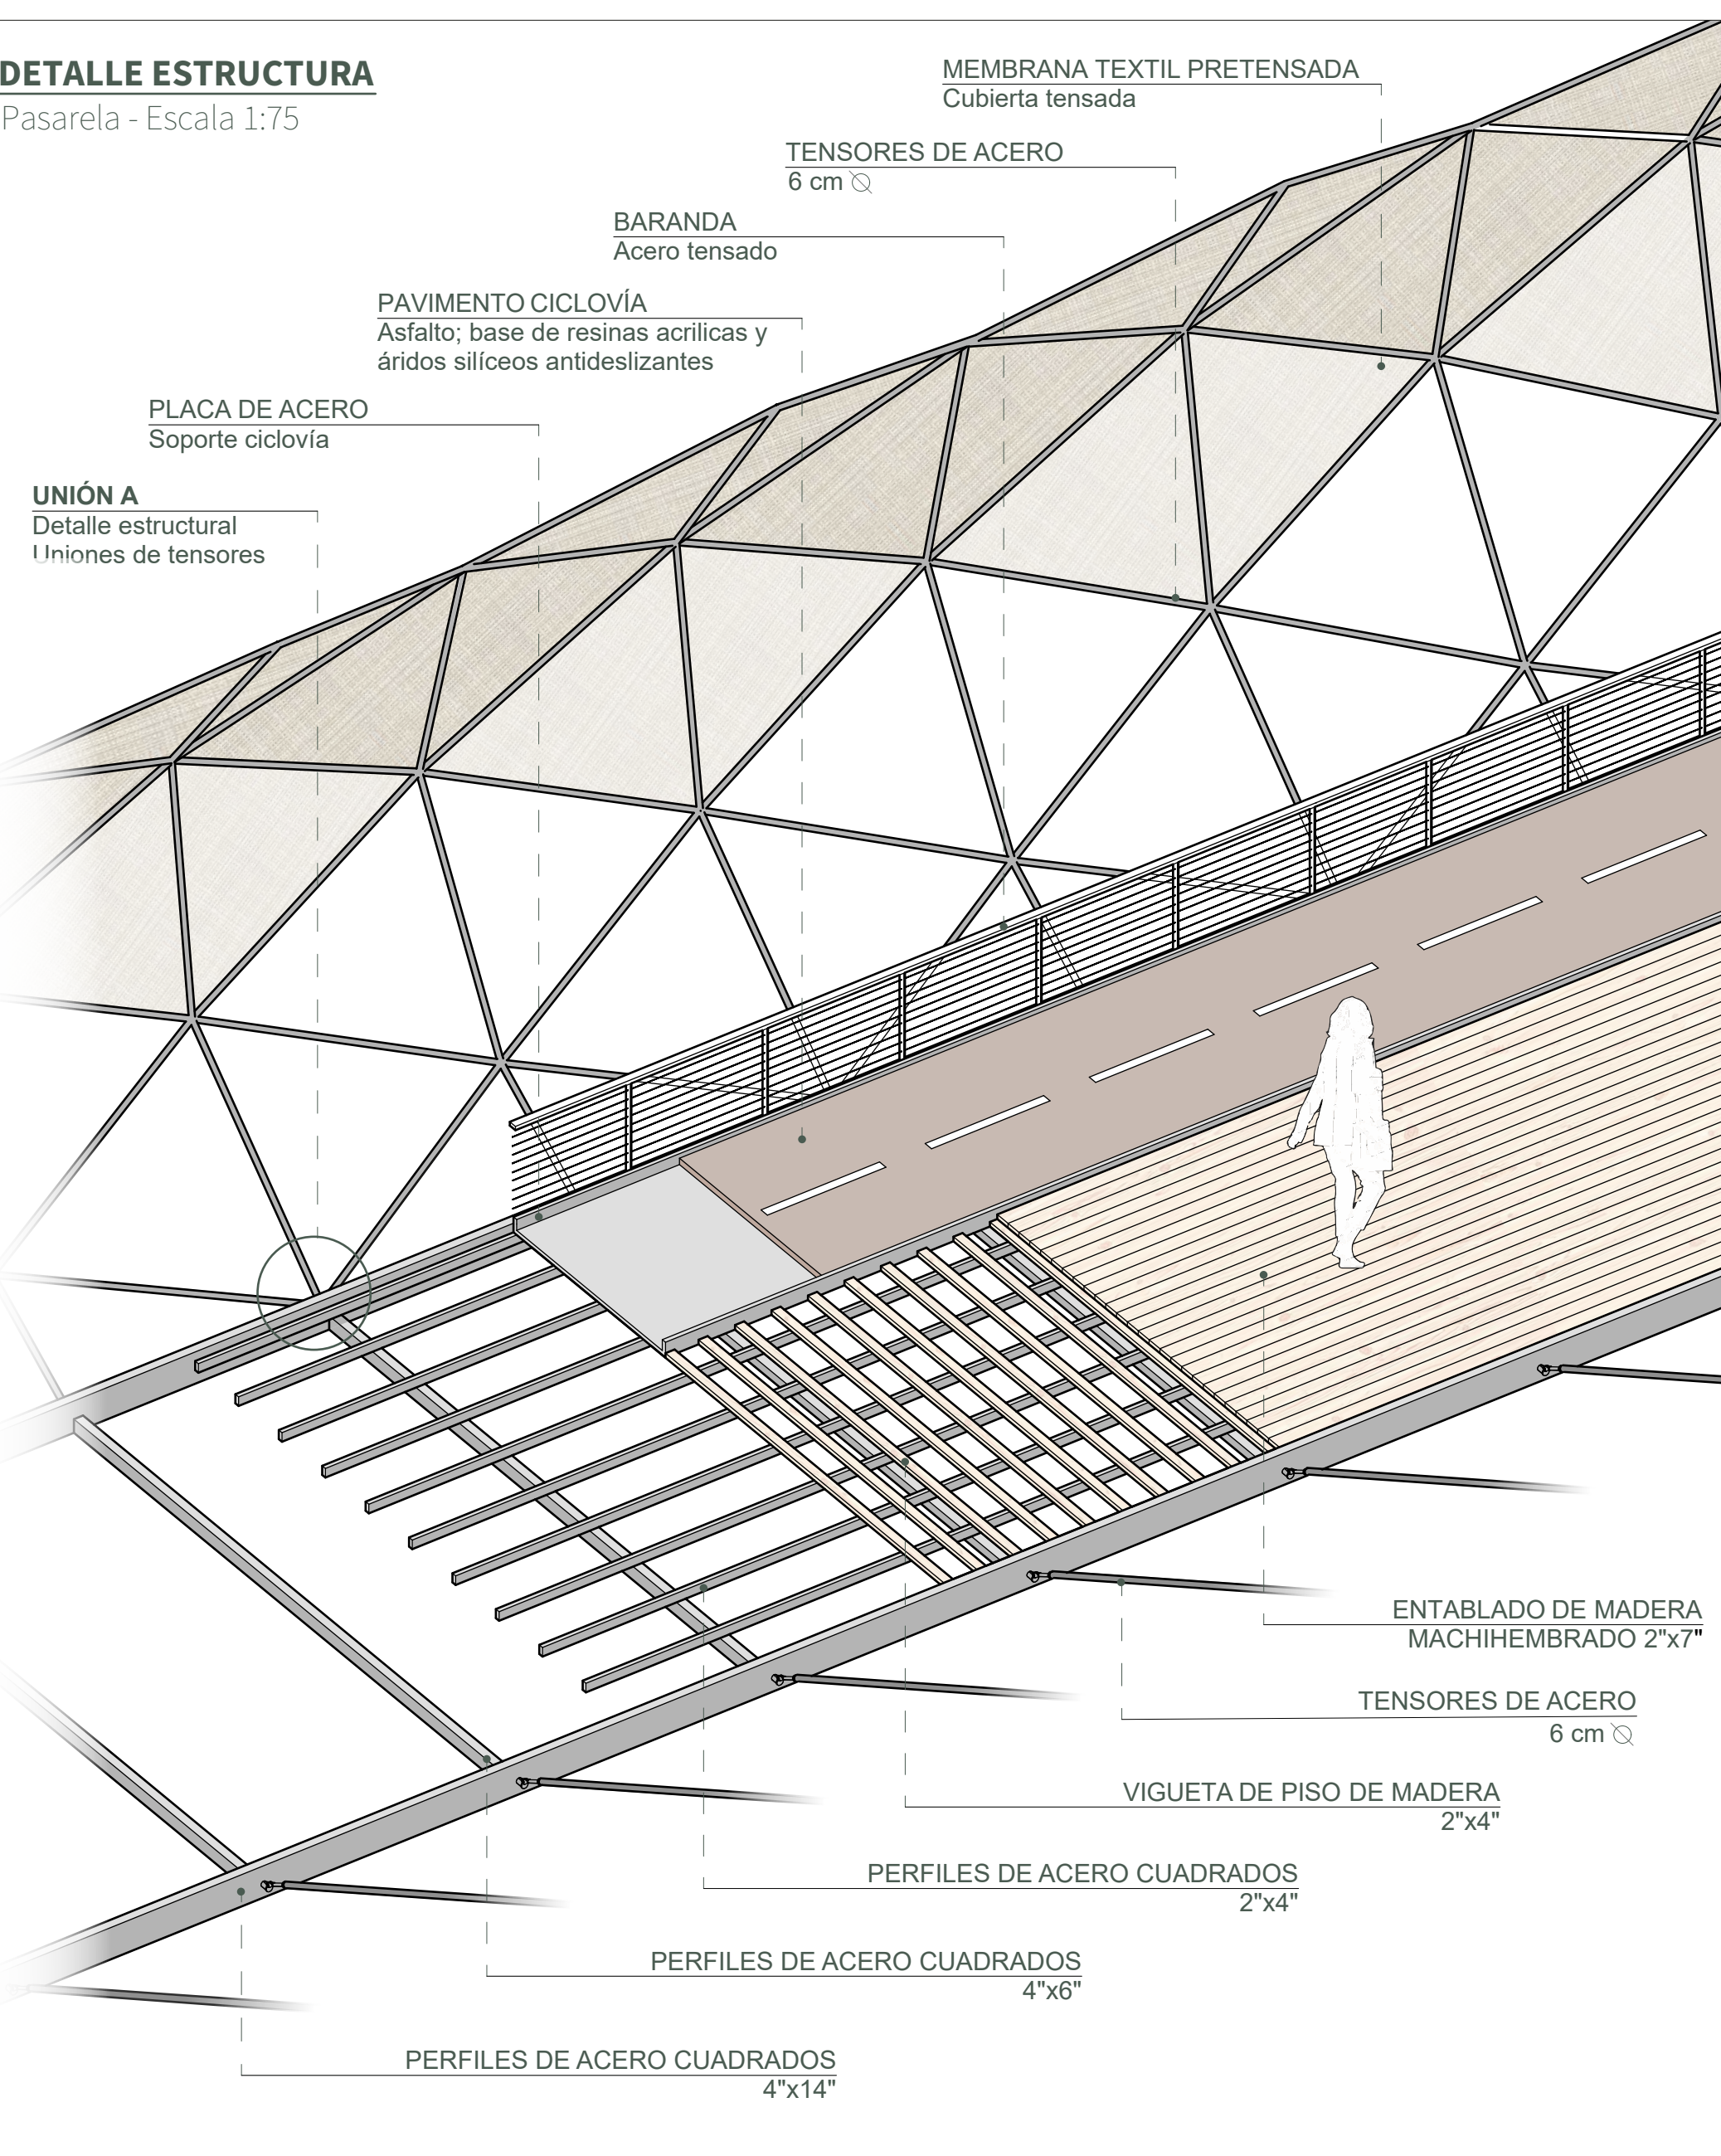

UNIÓN A - DETALLE UNIONES DE TENSORES

Soporte de la pasarela - Escala 1:10

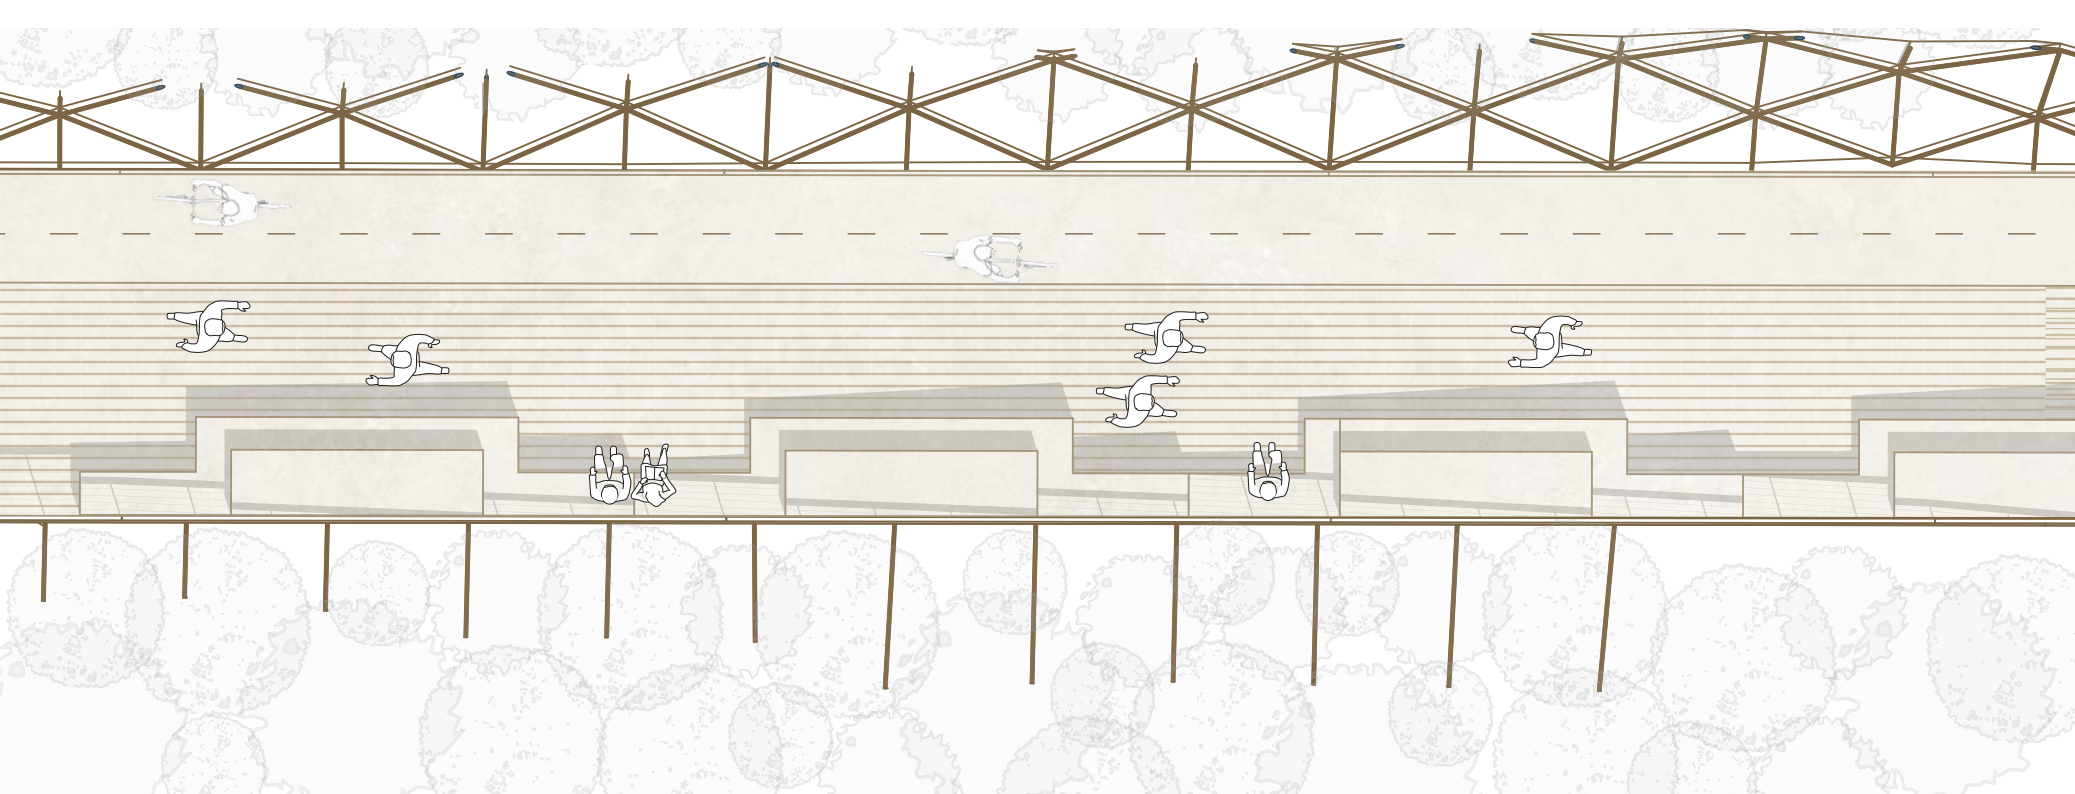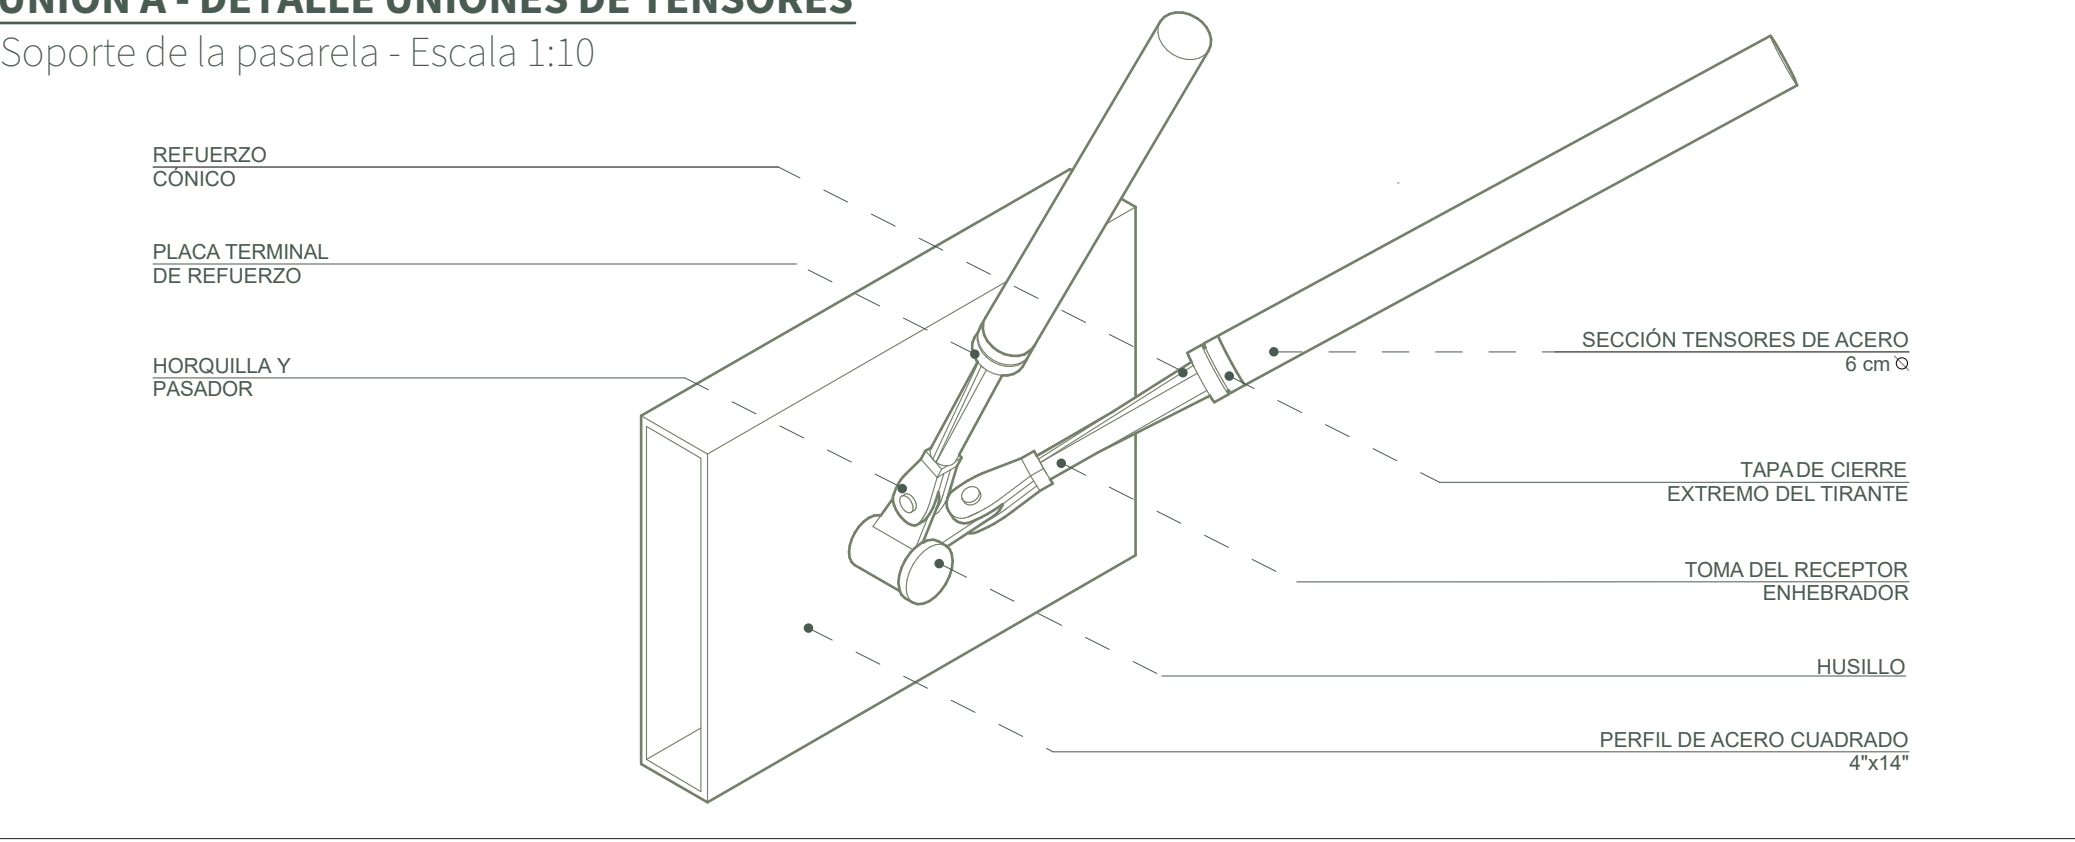

PROGRAMA COMERCIO