

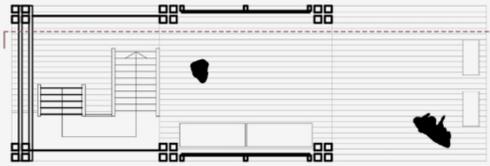
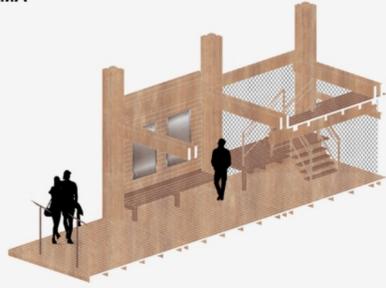


TORRE MIRADOR PUENTE COLGANTE


PROGRAMA

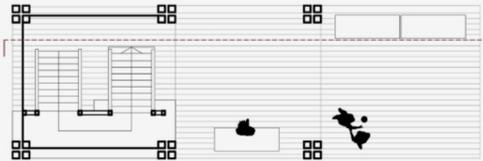


01- BASE MÓDULO DE APOYO
Memorial cultura de Lioleio y animitas. (El estado del puente colgante actual es reconocido por su distinguida altura y notable deterioro estructural, por ende ha sido foco de de diversos accidentes).

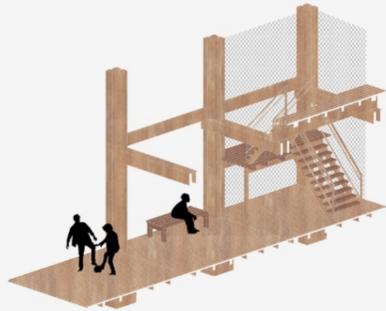


02- BASE DE TORRE
Tal como se habilitan las antesalas para la accesibilidad al puente se incorpora una entrada adicional en la parte inferior de la torre. Esto permite la conectividad de quienes habitan en esta zona.

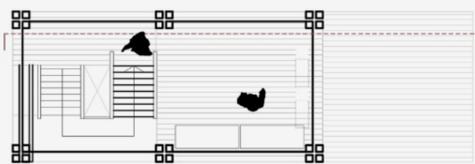

03- TORRE MIRADOR
Se propone incorporar bajo la corona de la torre un mirador cubierto por una malla galvanizada que permita la estancia de las personas y por tanto la habitabilidad del lugar. También se incorporarán placas con información sobre las aves y especies nativas que se pueden observar e identificar.

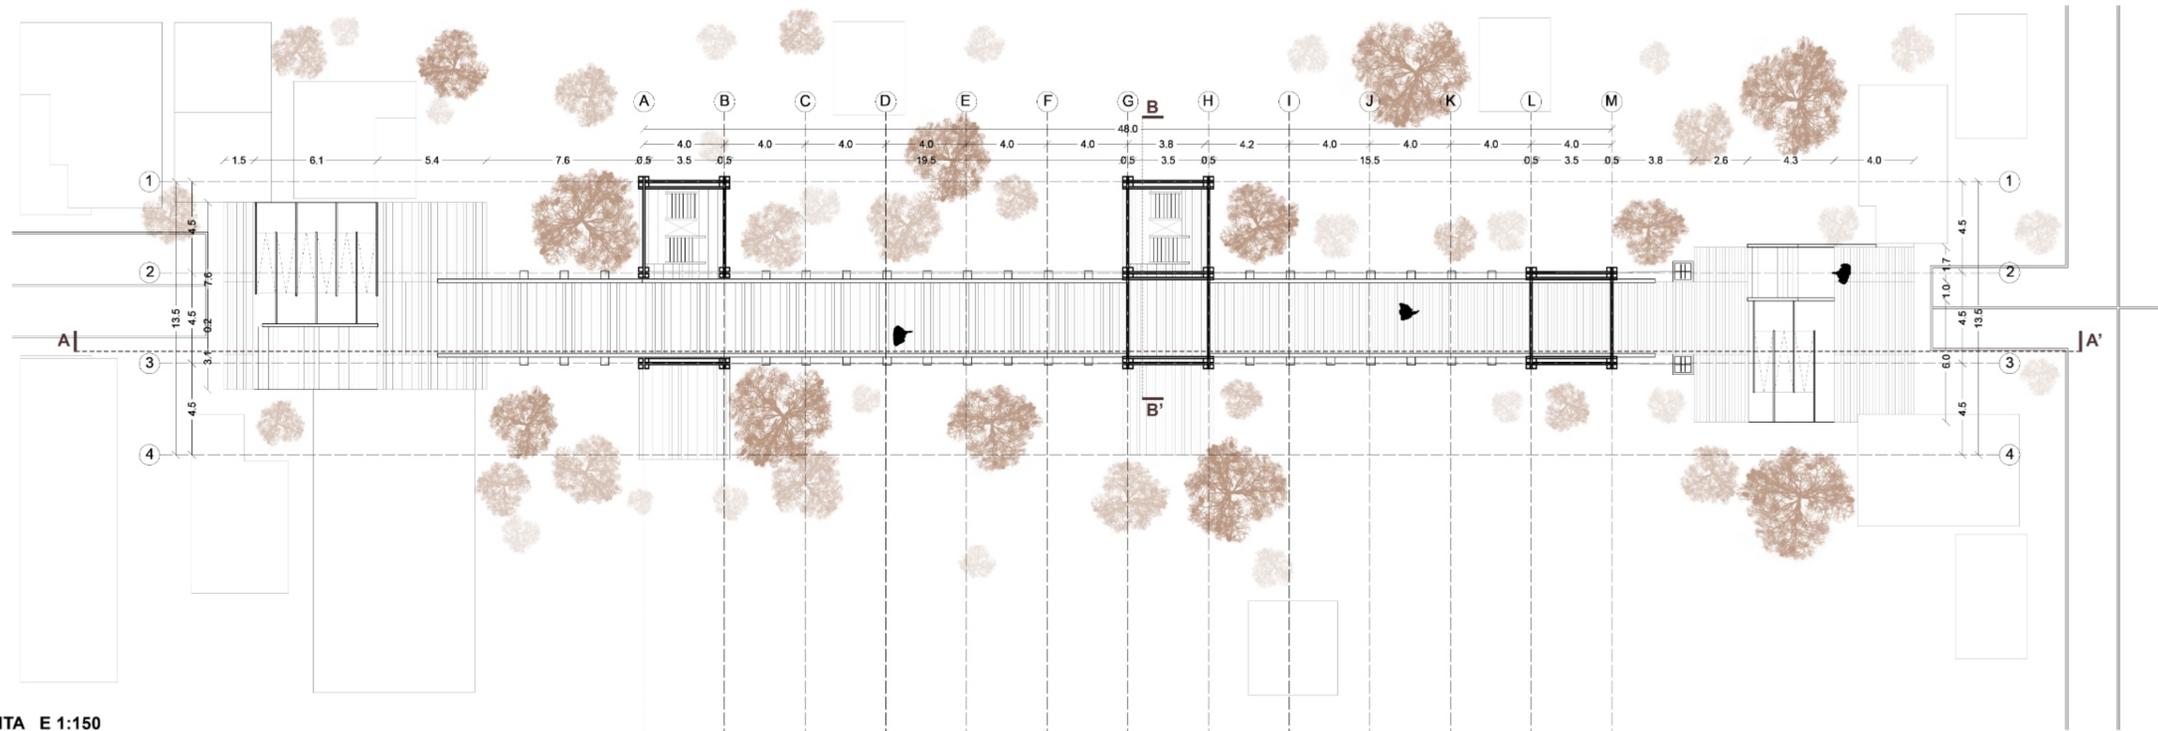

PLANTA E 1:150

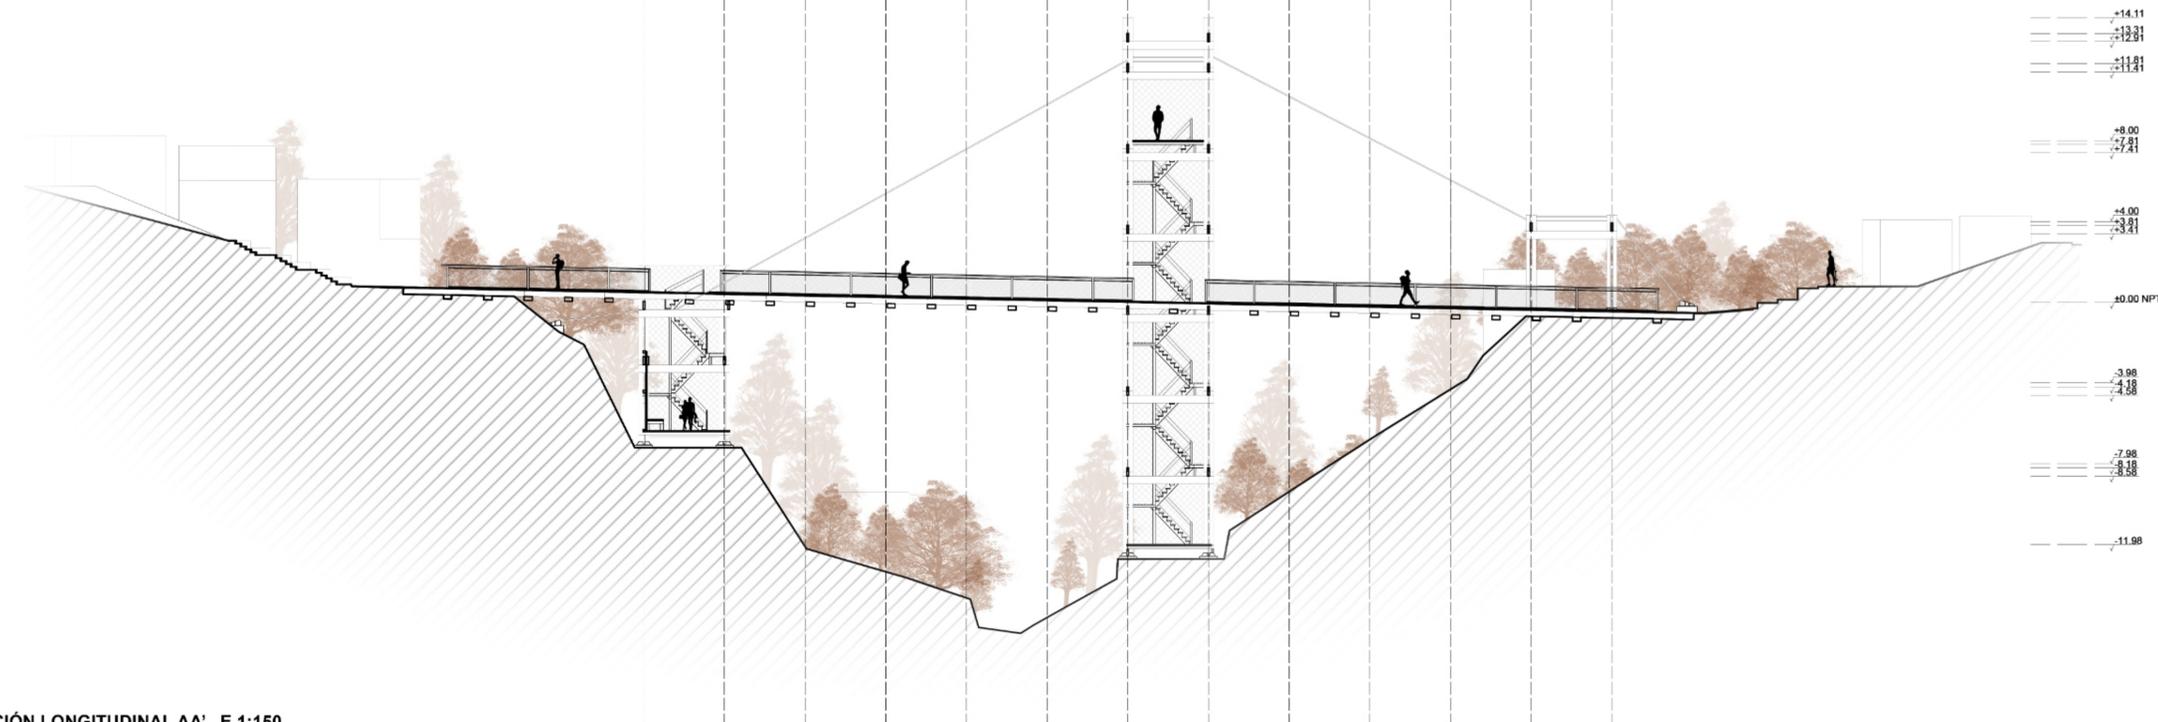

SECCIÓN LONGITUDINAL AA' E 1:150

EJEMPLIFICACIÓN DE ENSAMBLE ESTRUCTURA MODULAR



A- MÓDULO BASE PREFABRICADO LISTO PARA ENSAMBLE

B- MÓDULO DE PLATAFORMA PREFABRICADO LISTO PARA ENSAMBLE