


Debido a que en Valparaíso se tiene 1,8 m² de área verde por habitante, por debajo del promedio nacional de 3,0 m² por habitante, se consideran tres pasos proyectuales a seguir: **PRESERVAR** la quebrada, cuidando el ecosistema que se ubica en ella; **CONECTAR** los cerros Barón y Los Placeres, asegurando una vinculación entre estos; y **REACTIVAR** el lugar a través de la cohesión social que conlleva el programa de mercado.

ISOMÉTRICA CONTEXTUAL

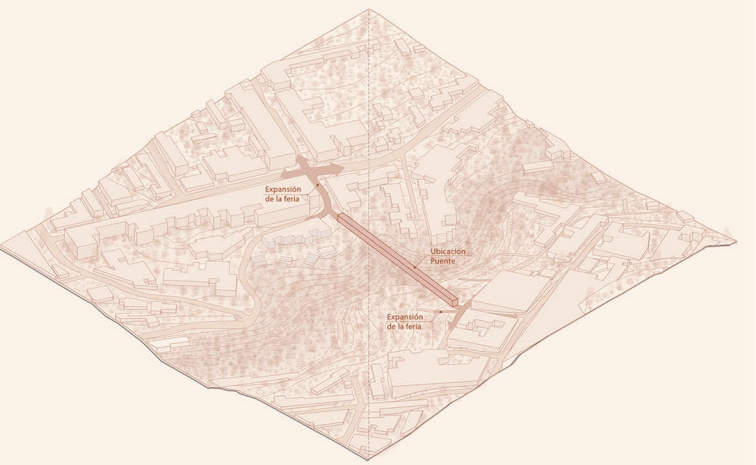


El mercado se estructura principalmente a partir de la madera de pino. Esta elección no solo aporta una estética natural y cálida al diseño, sino que también **proporciona excelentes condiciones estructurales**. La estructura de madera permite una **construcción eficiente y adaptable**, garantizando que el mercado sea **tanto funcional como visualmente atractivo**.



 **PLANTA FERIA**
Esc. 1:250



ELEVACIÓN LONGITUDINAL
Esc. 1:250

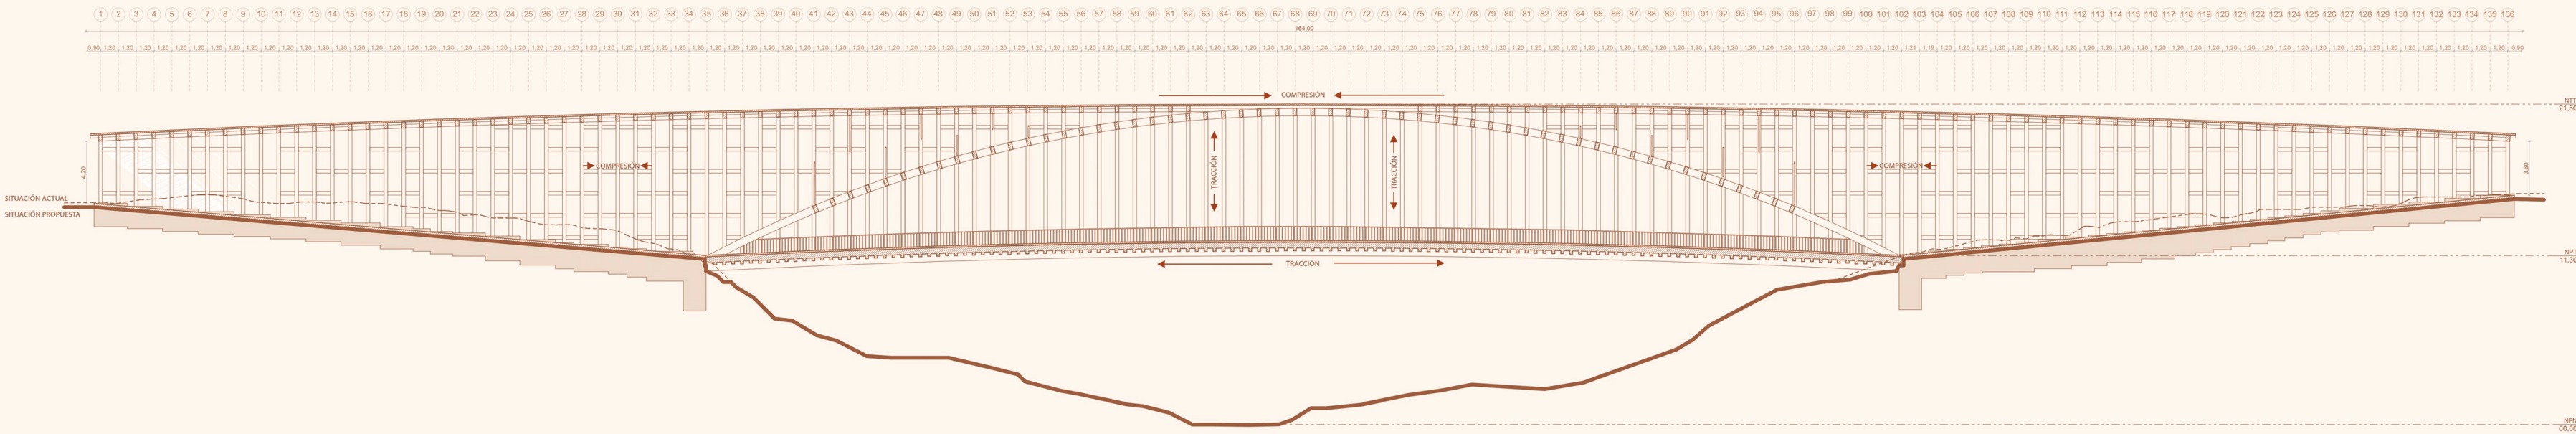

CORTE A-A'
Esc. 1:250