



PLANTA EMPLAZAMIENTO

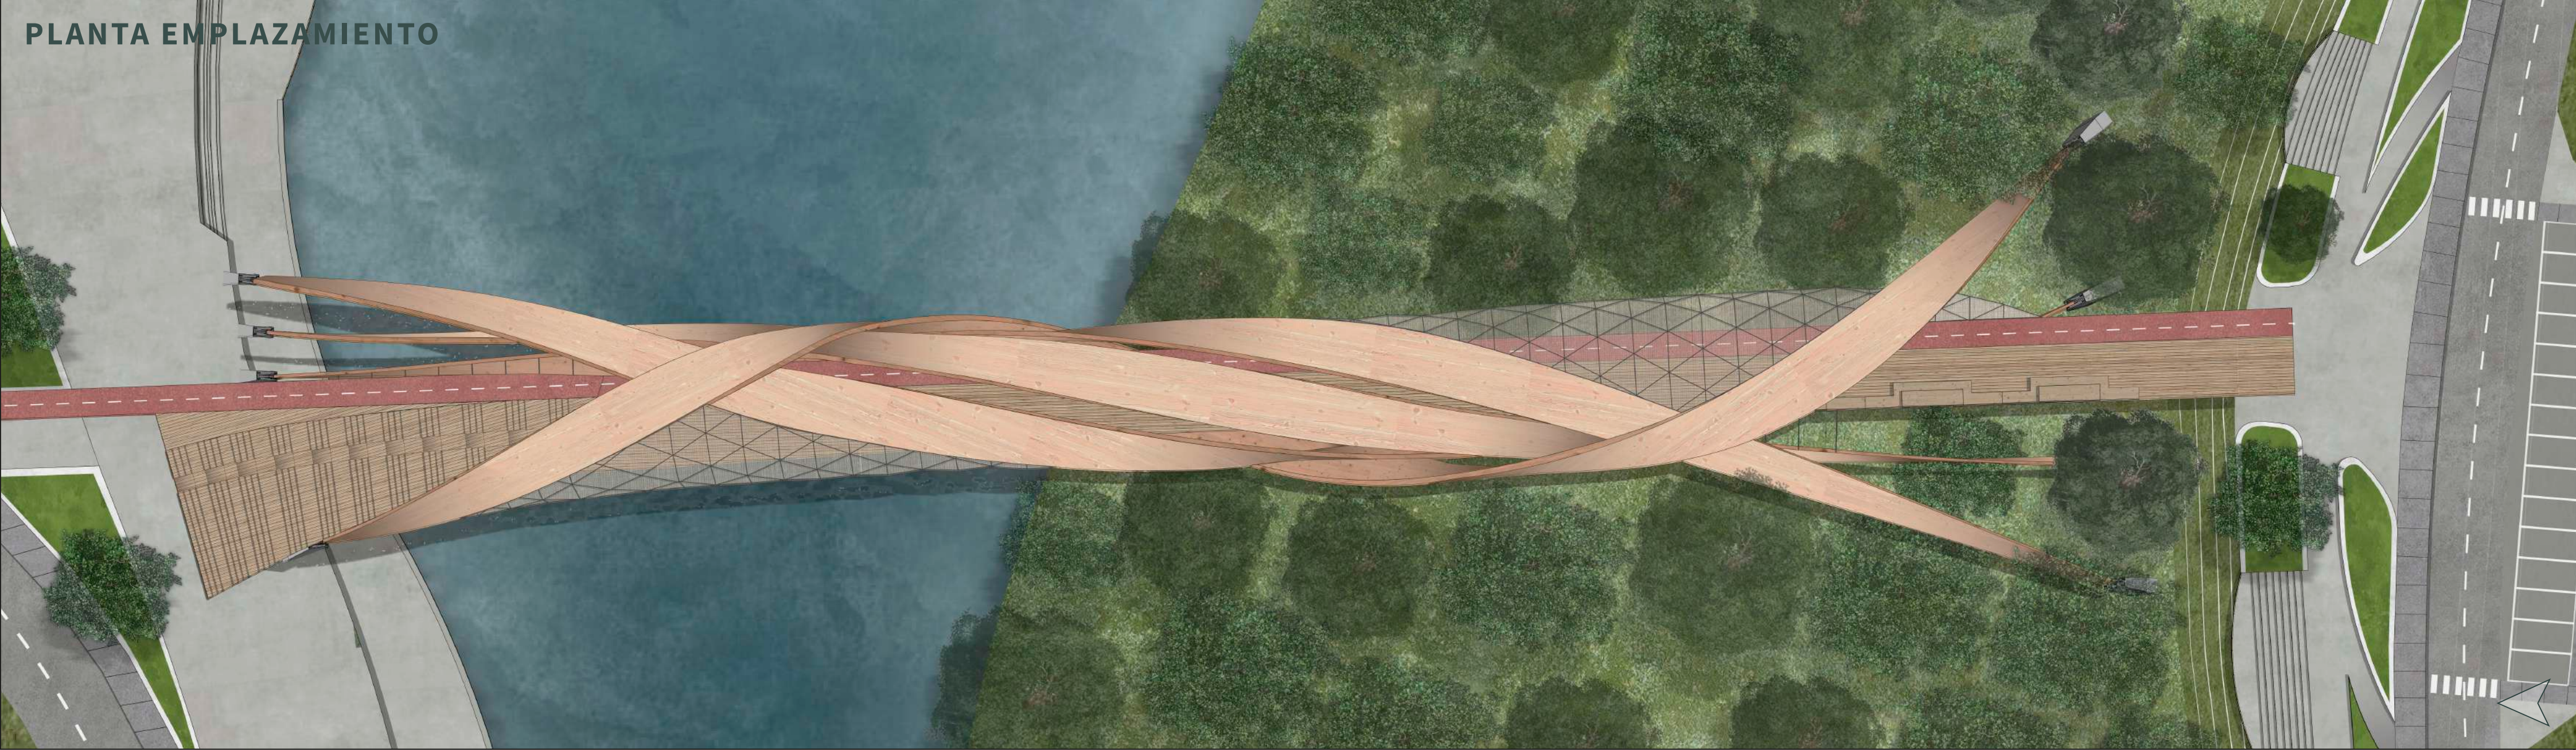

ELEVACIÓN OESTE

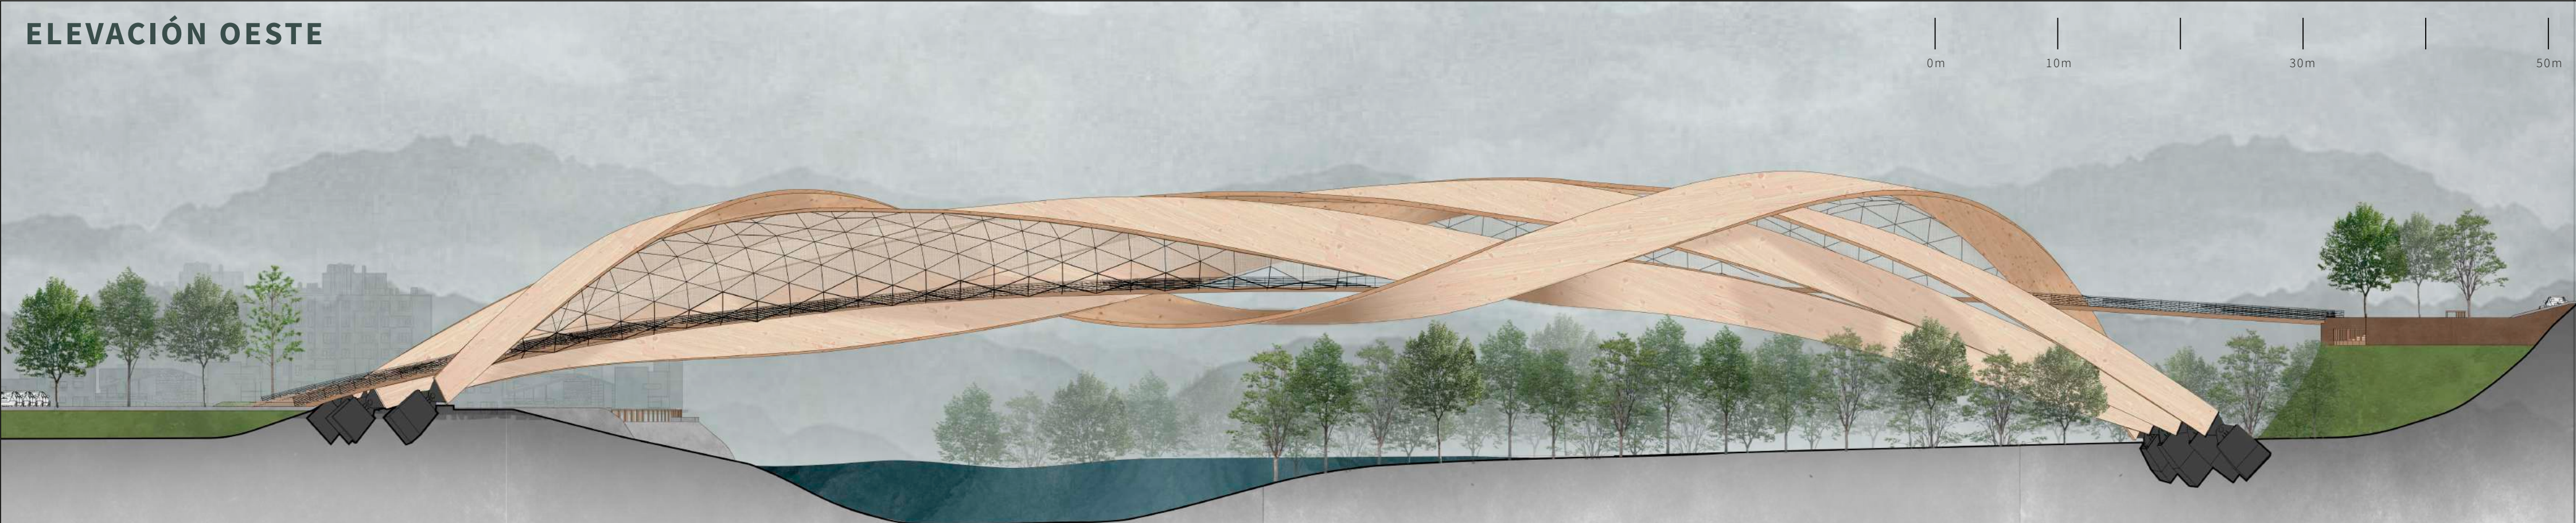

PERFIL DE CALLE
TRABAJO BORDE DE TEMUCO



PERFIL DE CALLE
TRABAJO DE BORDE TRUF TRUF

