




Vista subida de kayaks



ELEVACIÓN
Escala 1:200

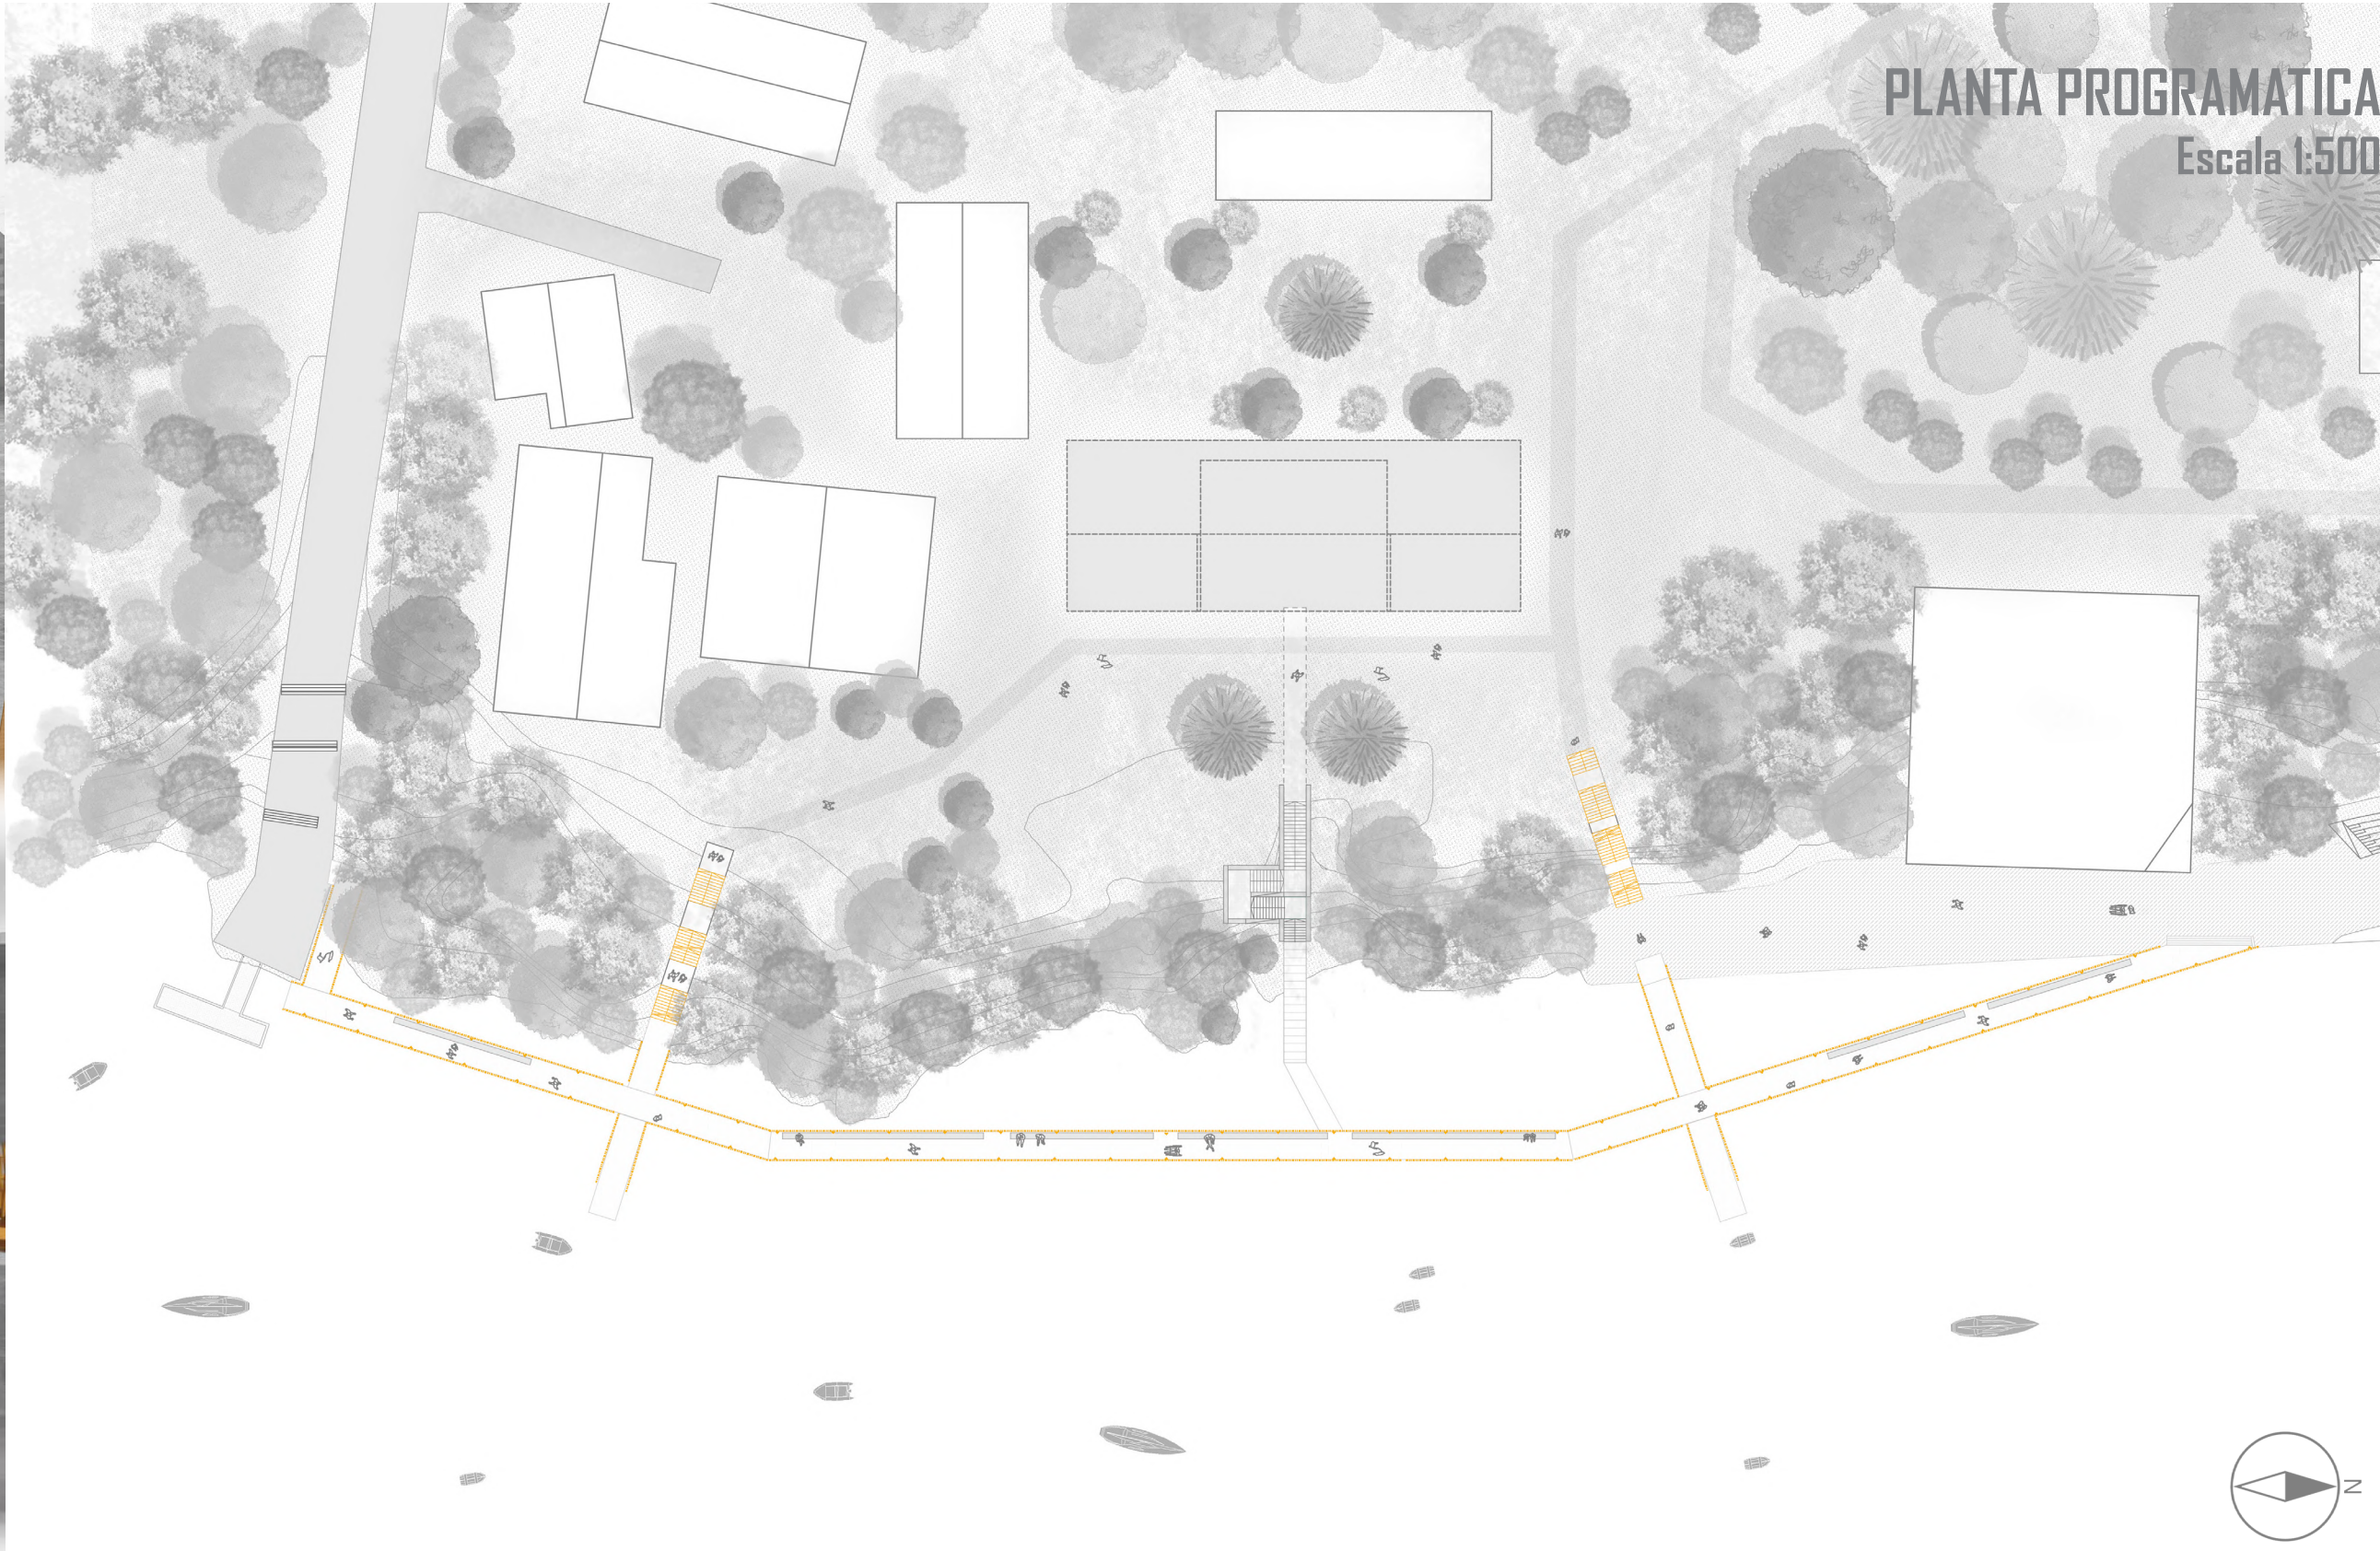

PLANTA PROGRAMÁTICA
Escala 1:500

