



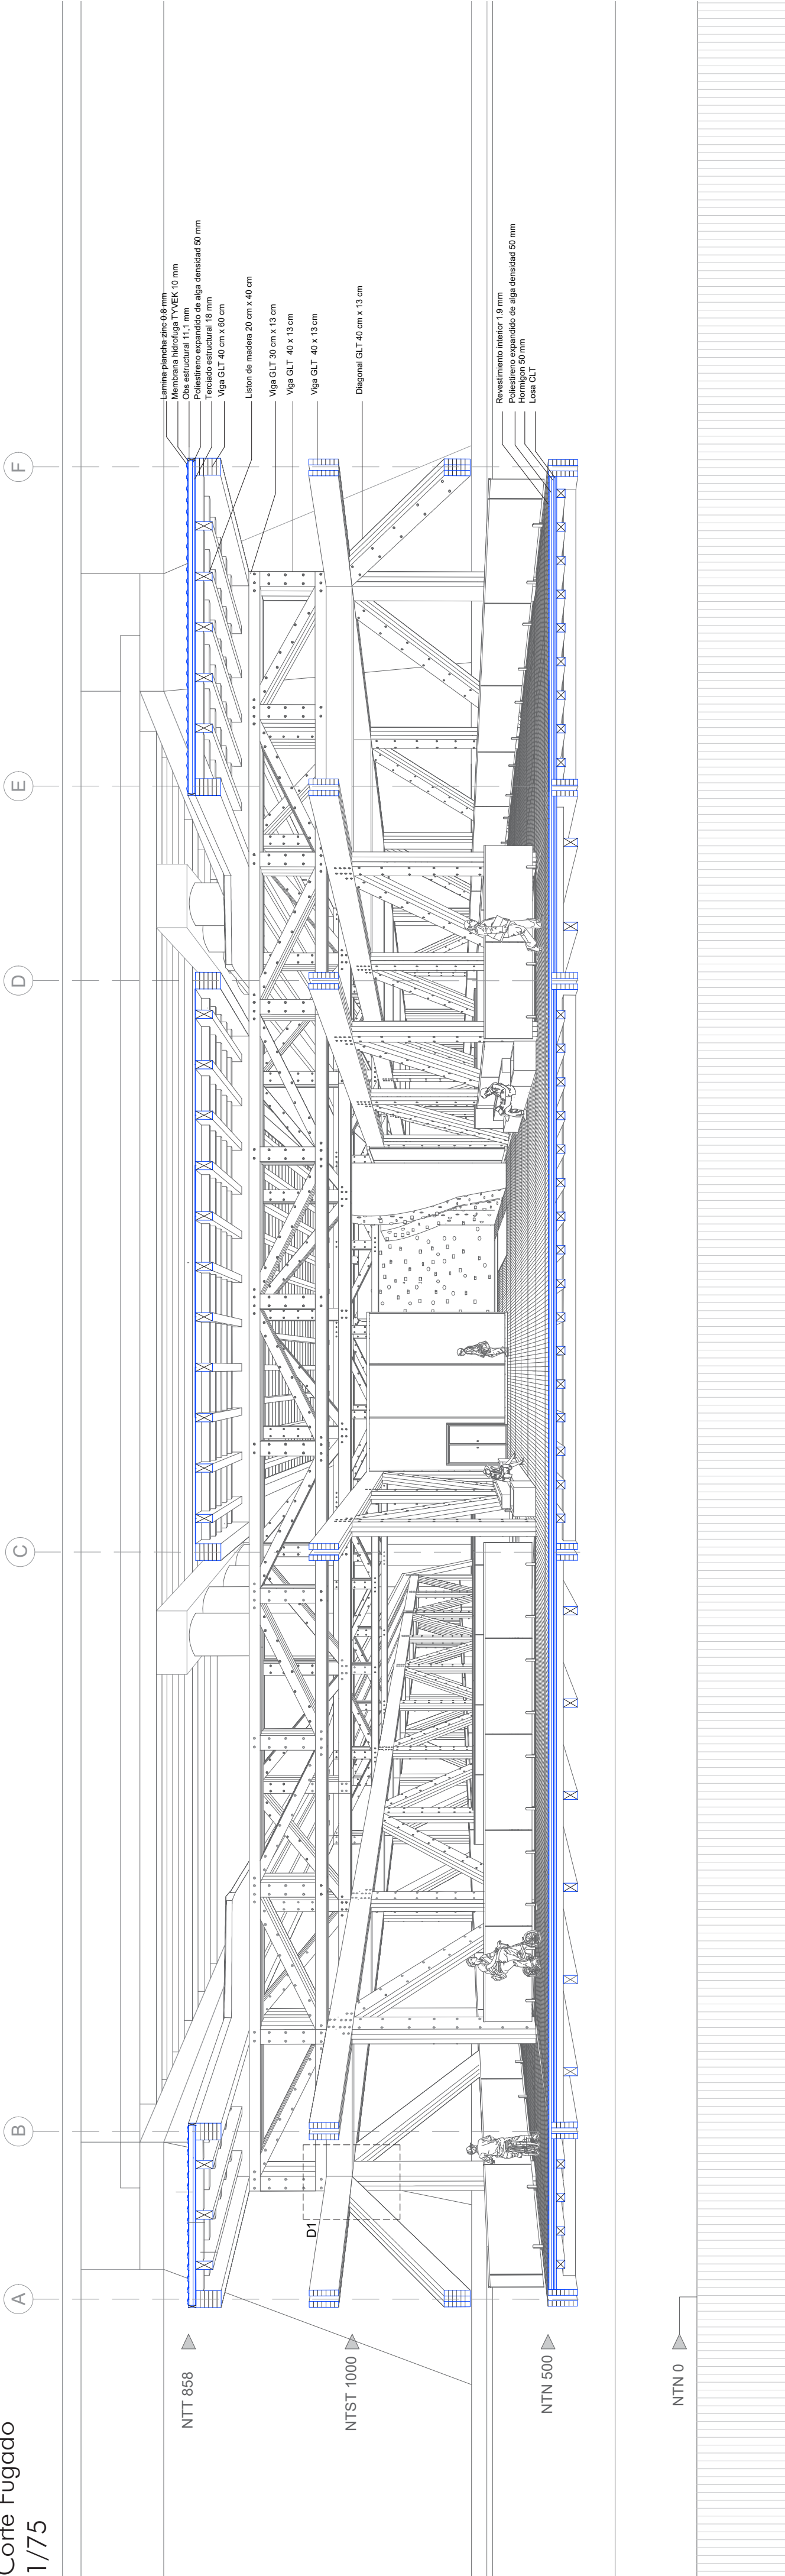

Detalle 1 estructuración Suelo


1/30

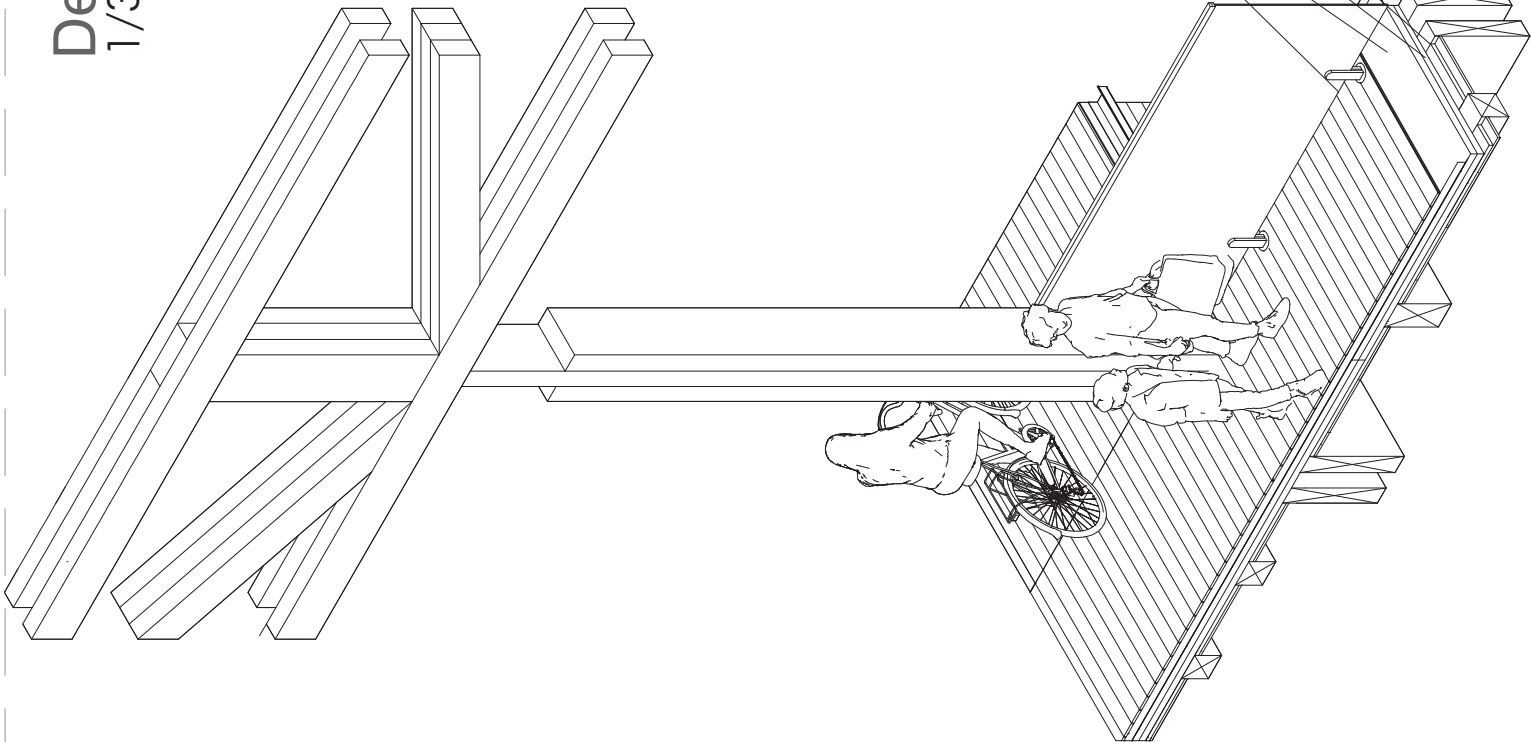


- Revestimiento interior 1.9 mm
- Poliestireno expandido de alta densidad 50 mm
- Hormigon 50 mm
- Poliestireno expandido de alta densidad 50 mm
- Losa CLT

Detalle 2 Union de Elementos cercha

1/20

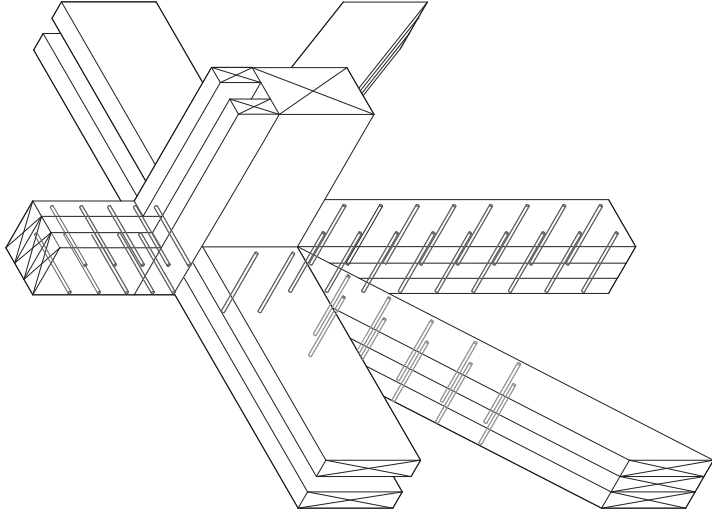

Detalle 2 Union de secciones de cercha

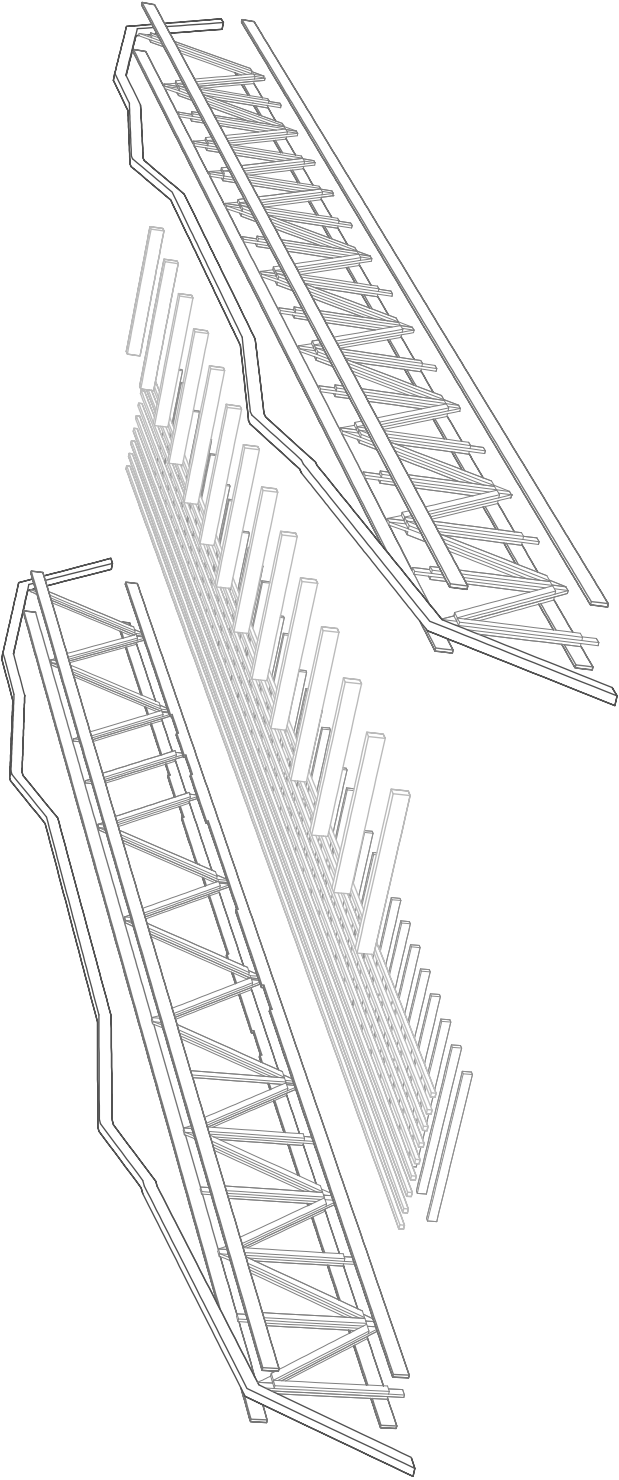

La estructura esta formada por dos grandes cerchas a cada lado de los puentes esta esta formada por cuatro vigas grandes dos en la parte superior y dos en la parte inferior y la forma de unir las es mediante las diagonales y verticales quedando estas al medio de cada viga ocultando así las uniones.