



PLANTA 1:500

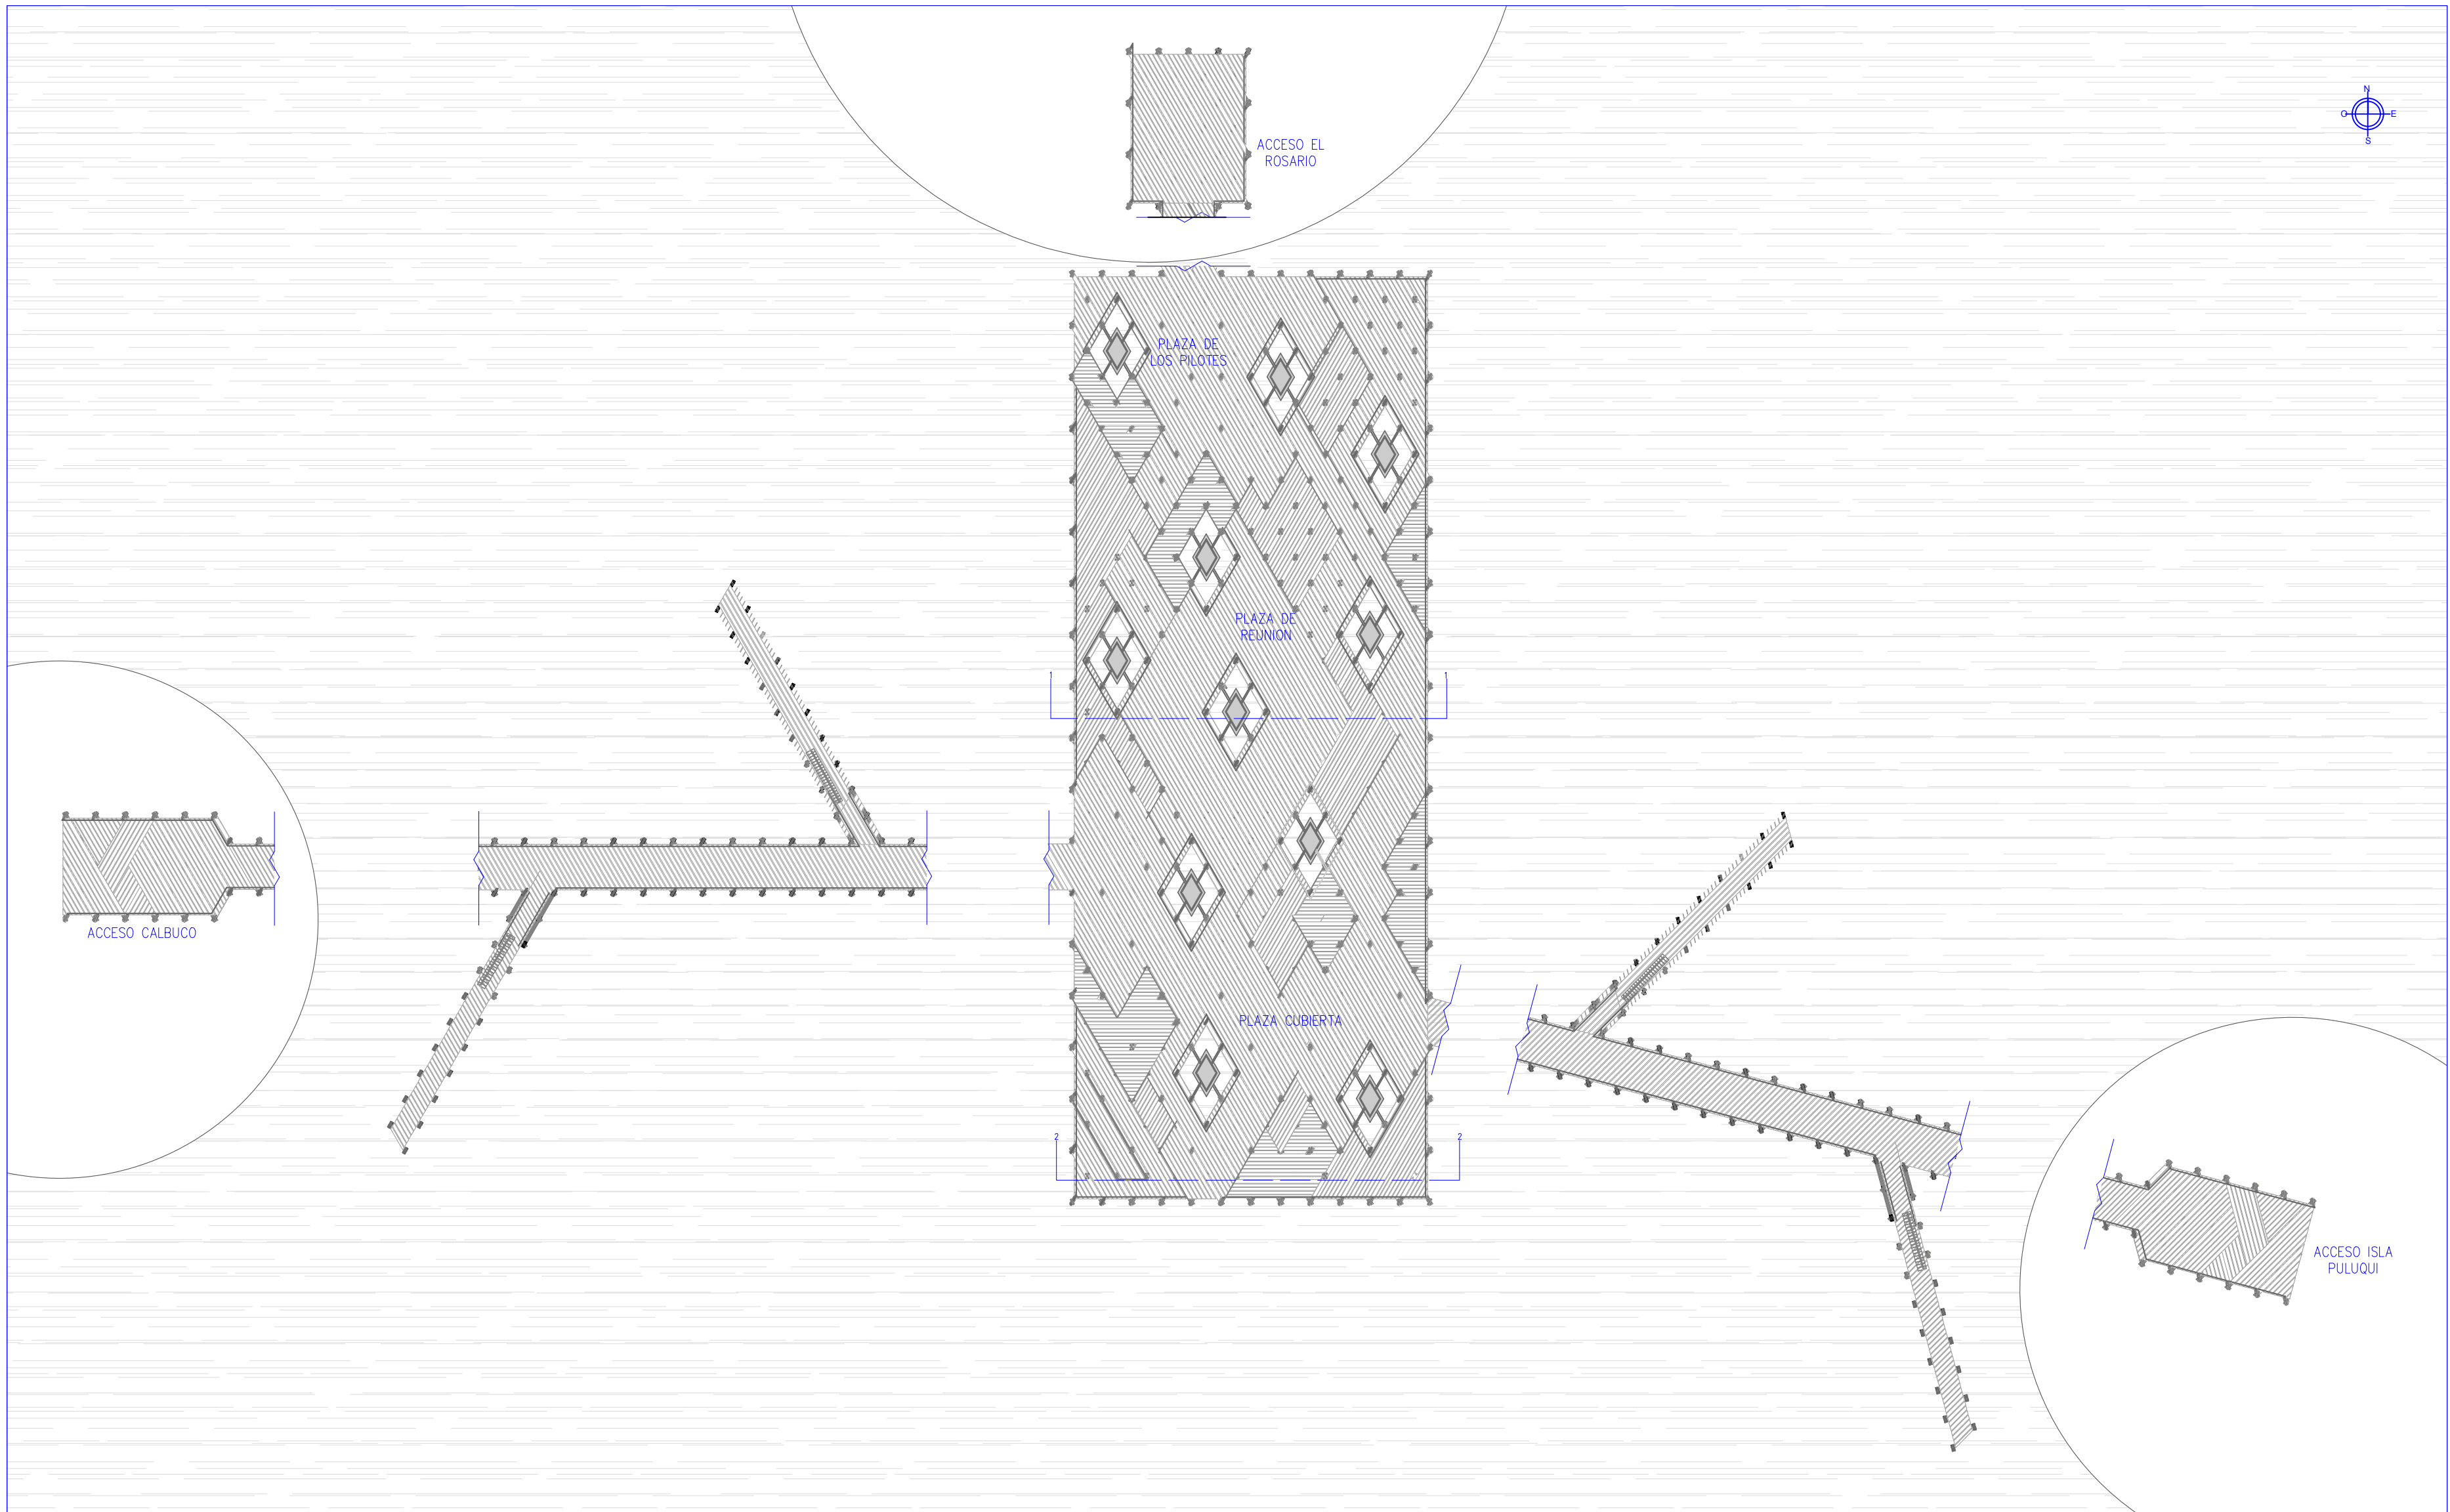

ELEVACION ACCESO CALBUCO 1:200

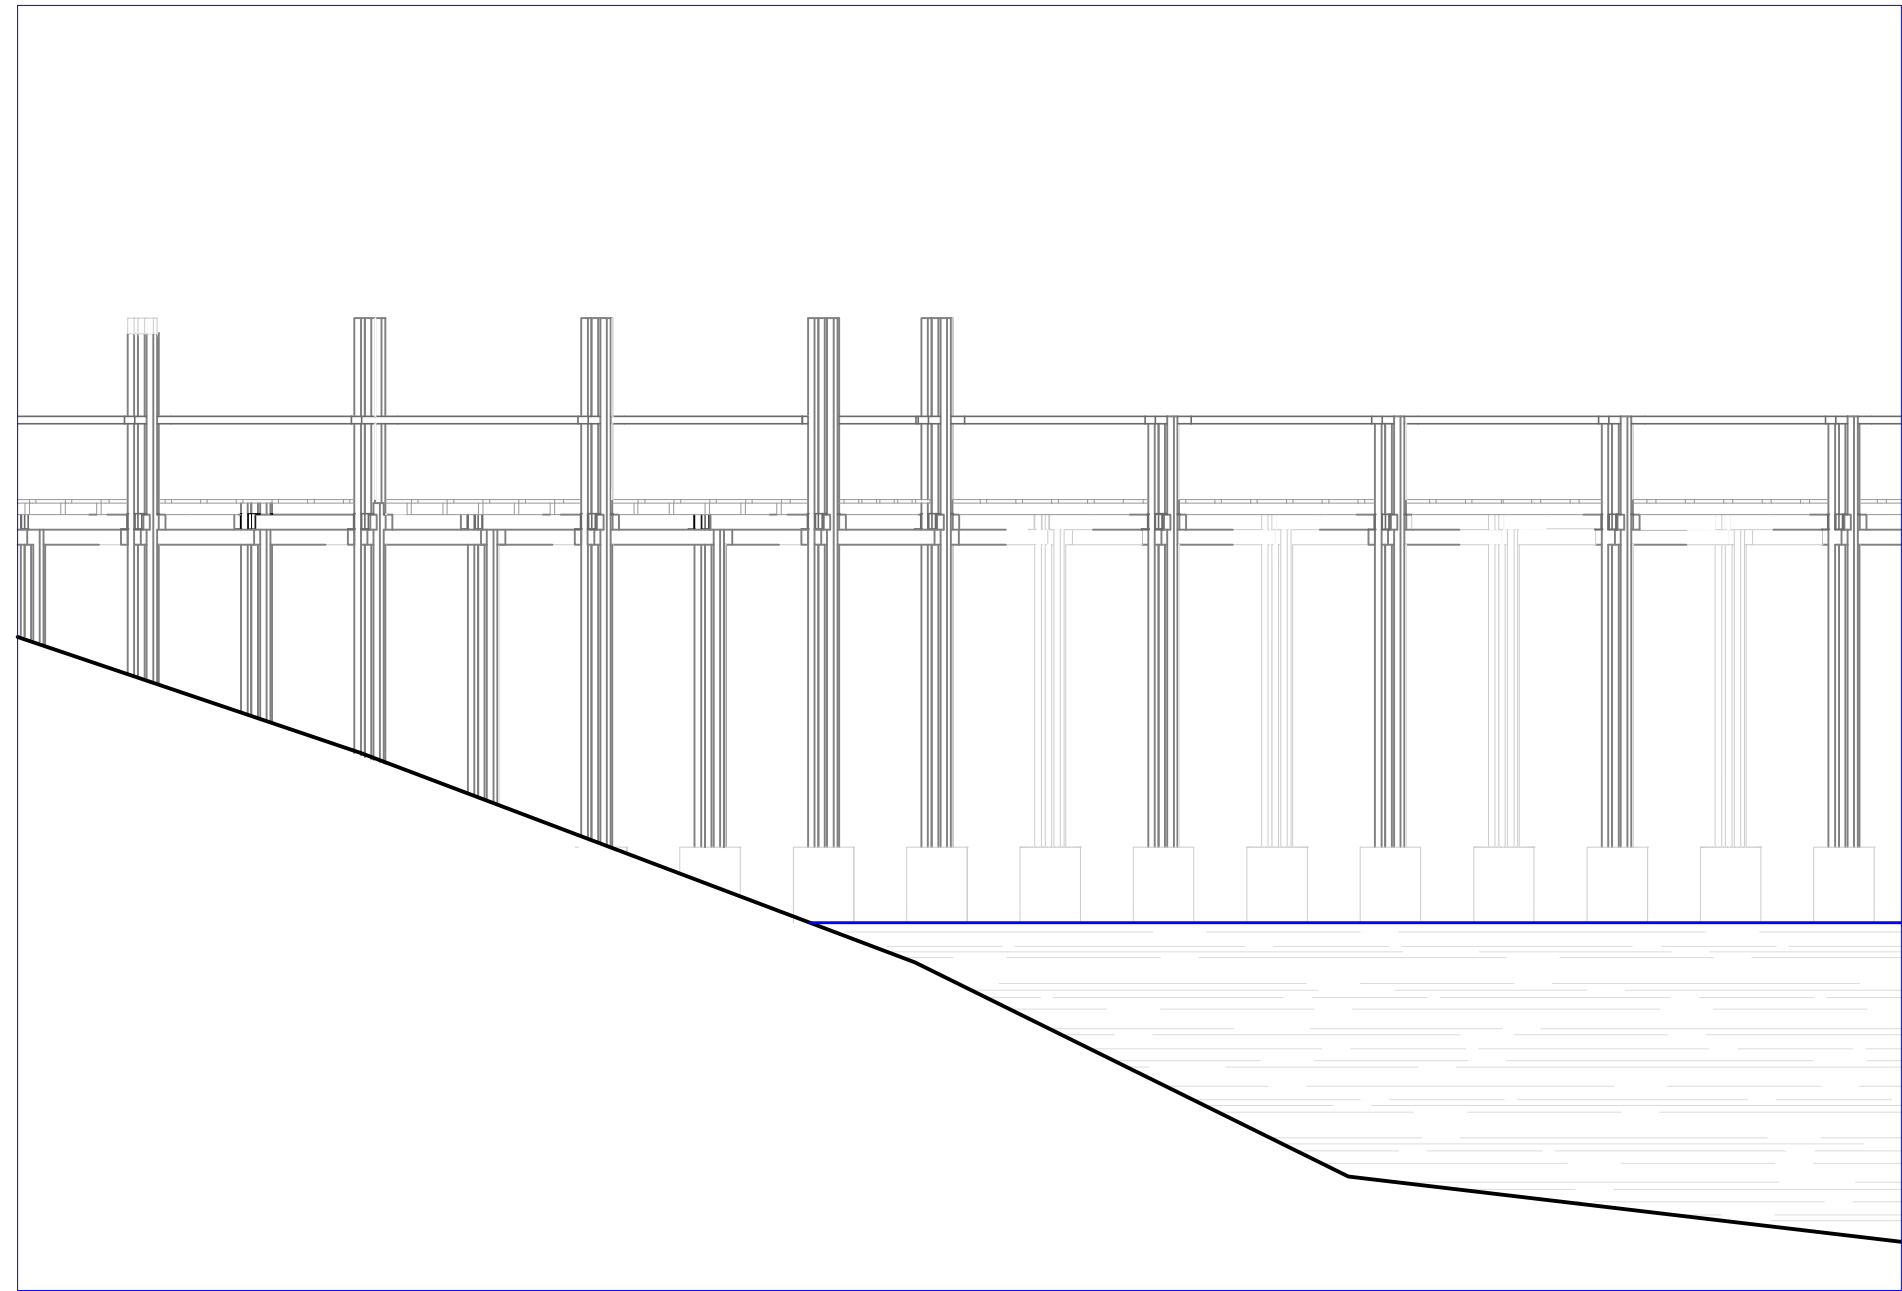

ELEVACION BALSA 1:200

