


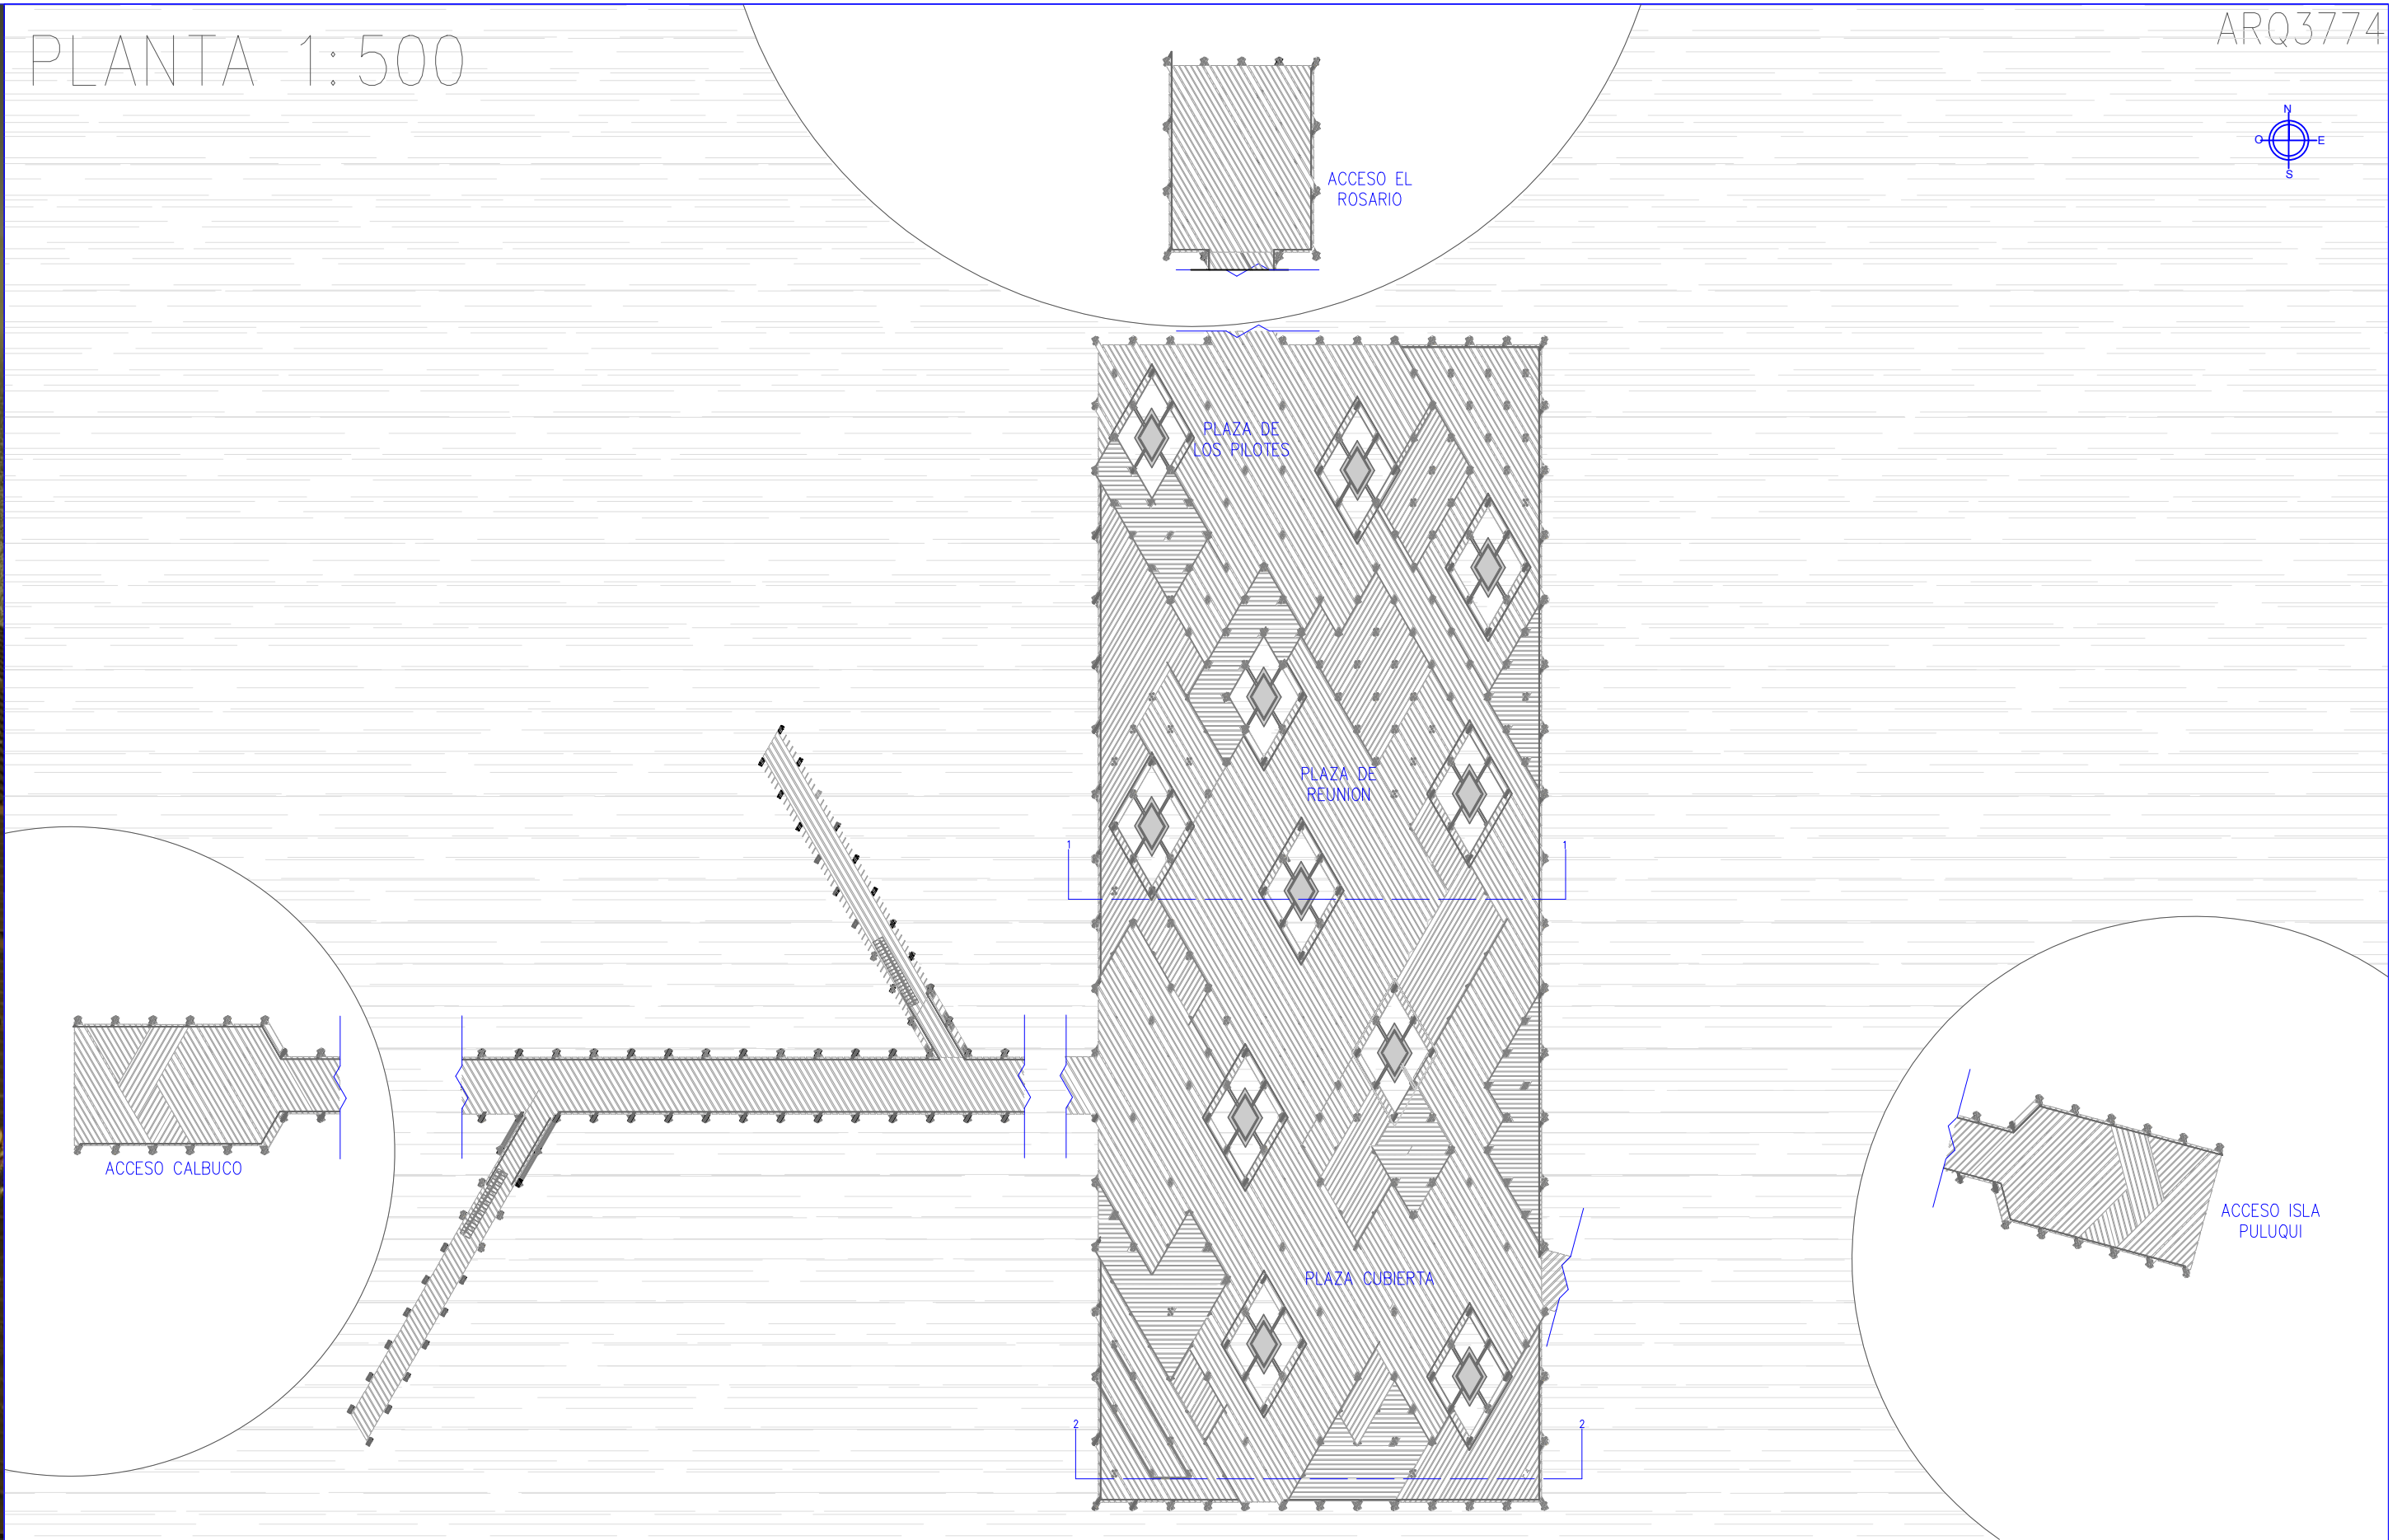

PLANTA 1:500



ELEVACION
BALSA
1:200

