



Isométrica 1:400
Sección central

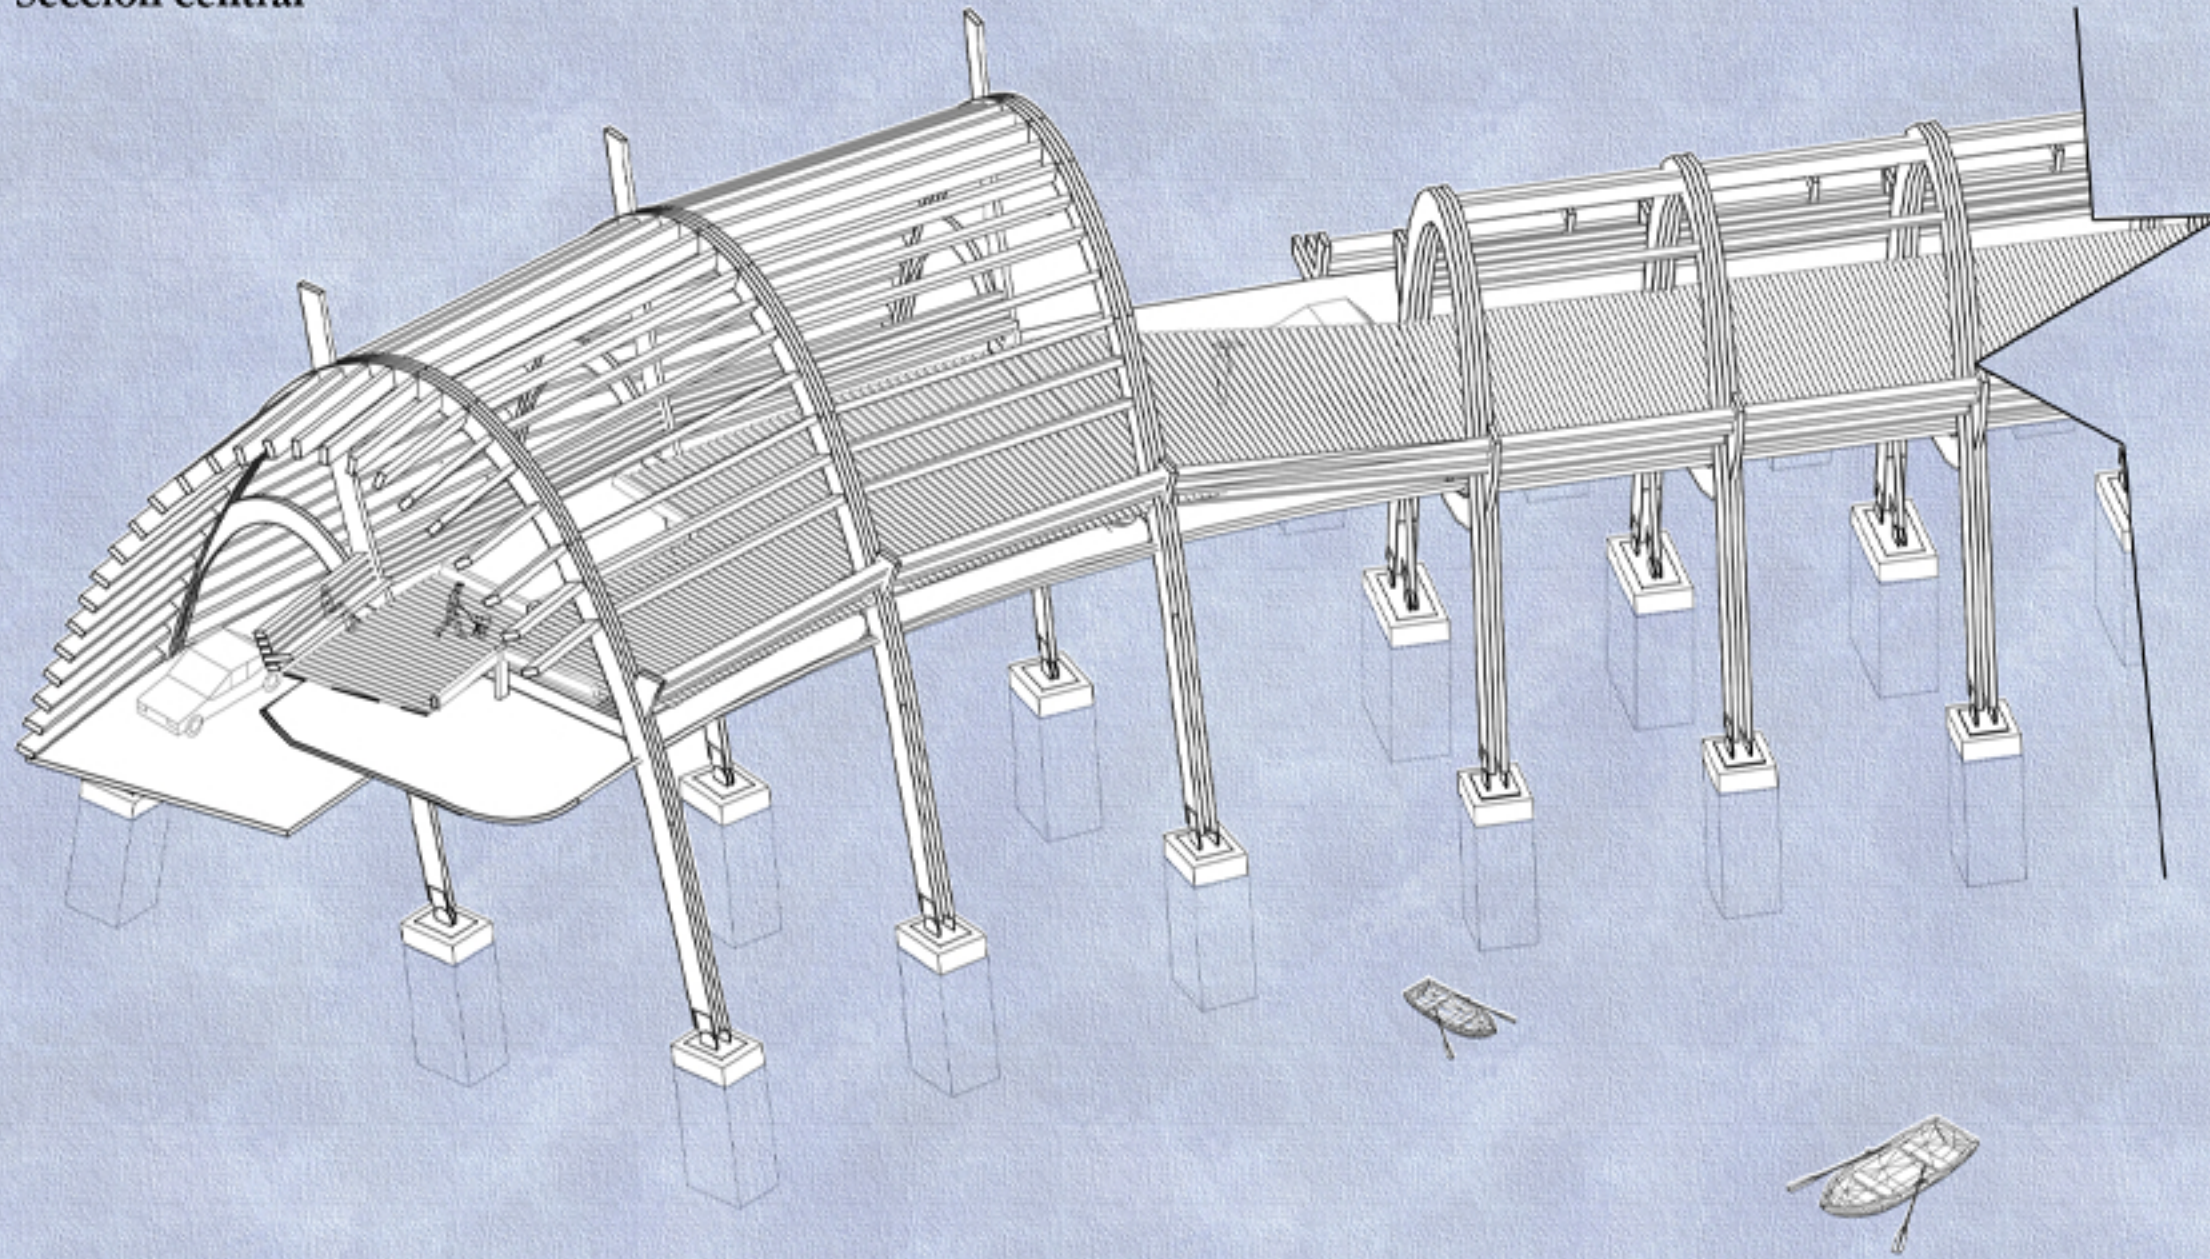


La catenaria que contiene el acueducto alcanza su amplitud máxima en la zona central del puente, incrementando la superficie usada para recolectar agua lluvia

Isométrica 1:400
Nodo norte

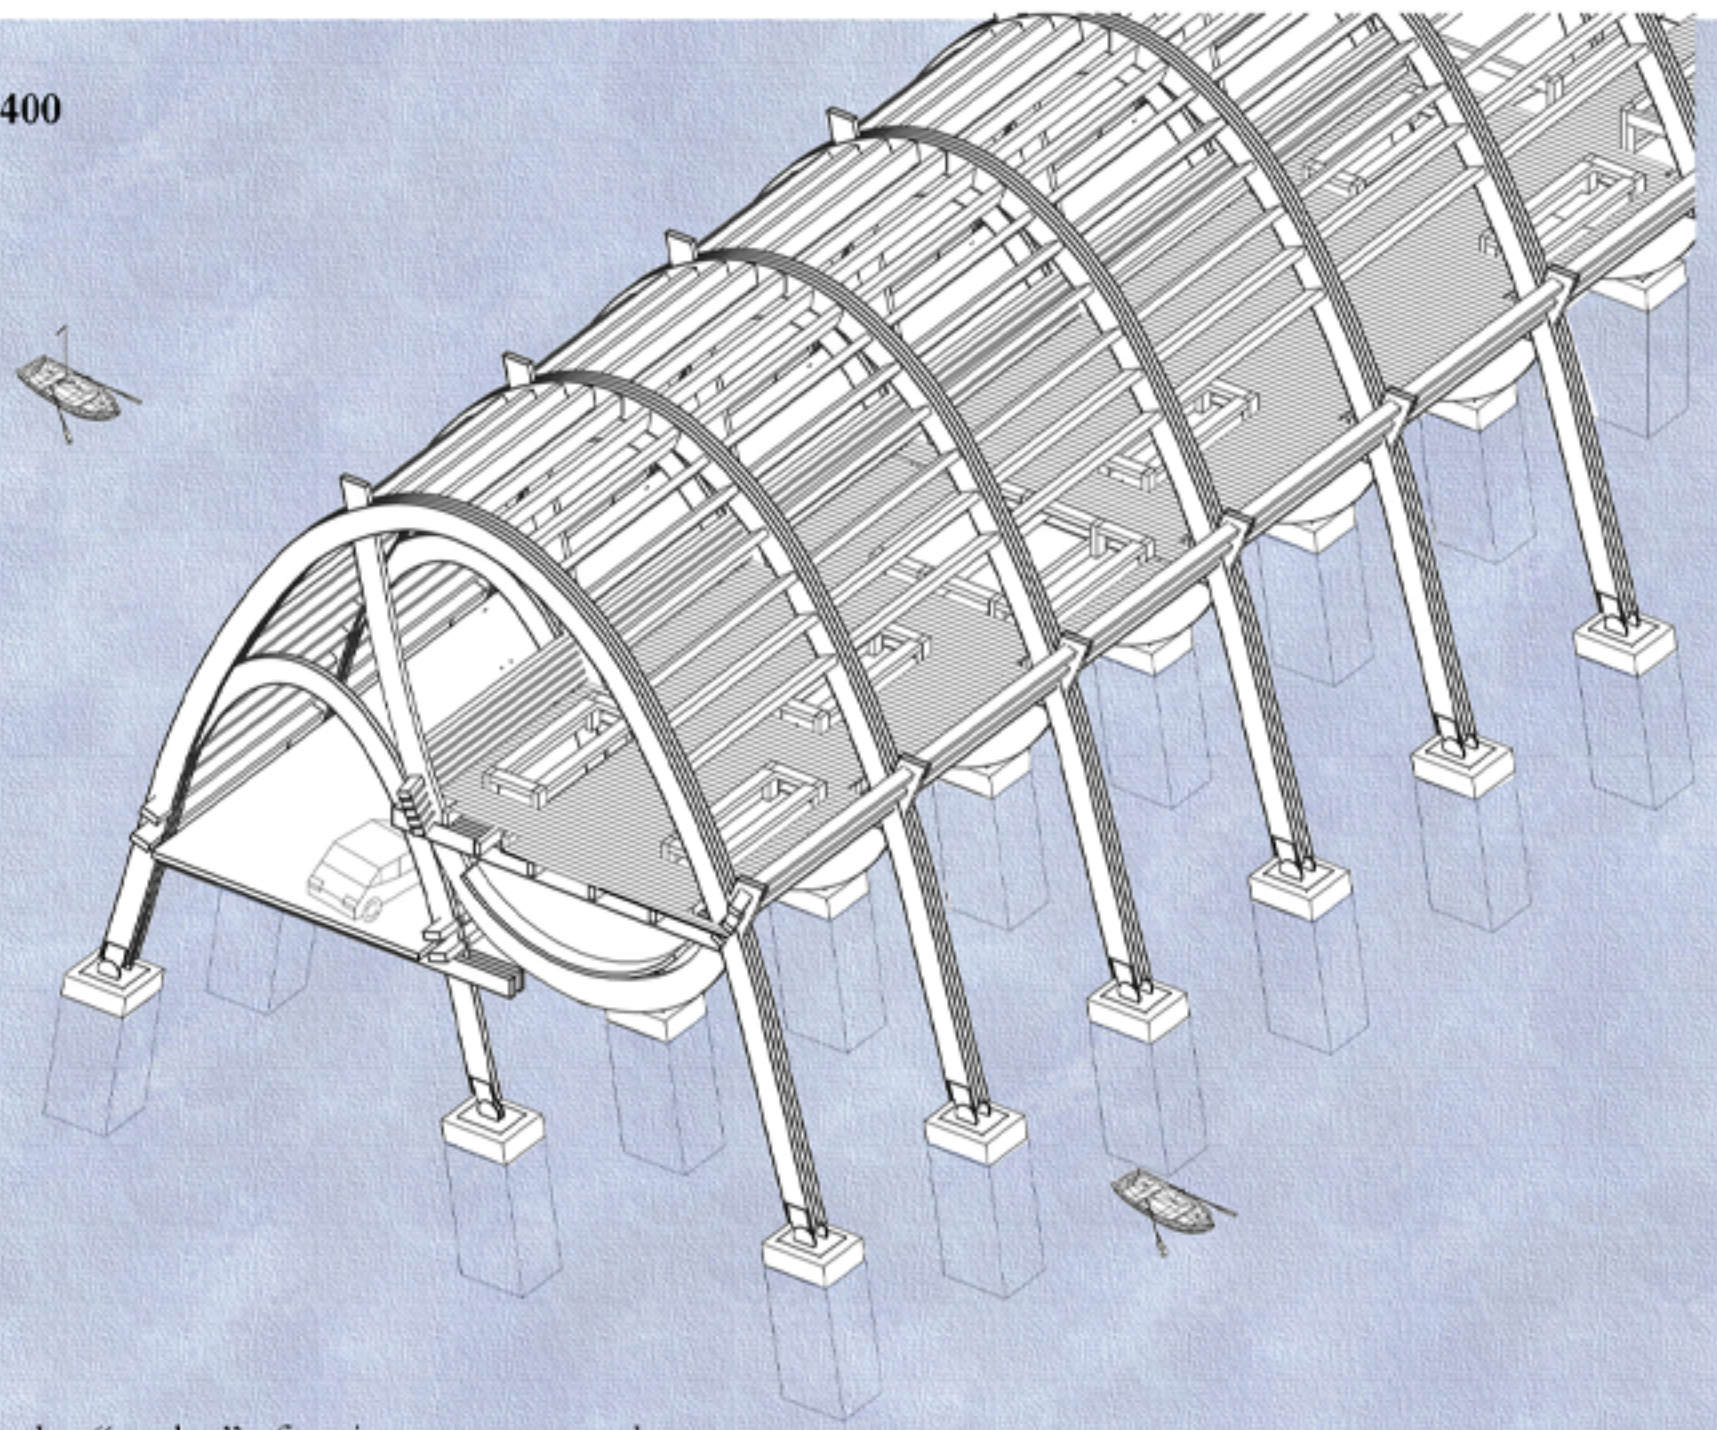

Los espacios de “nodos” funcionan como plazas, con una espacialidad más amplia y distintas perforaciones en el suelo que permiten ver el agua fluyendo por el acueducto.

Elevación 1:2000
Brazo norte del puente

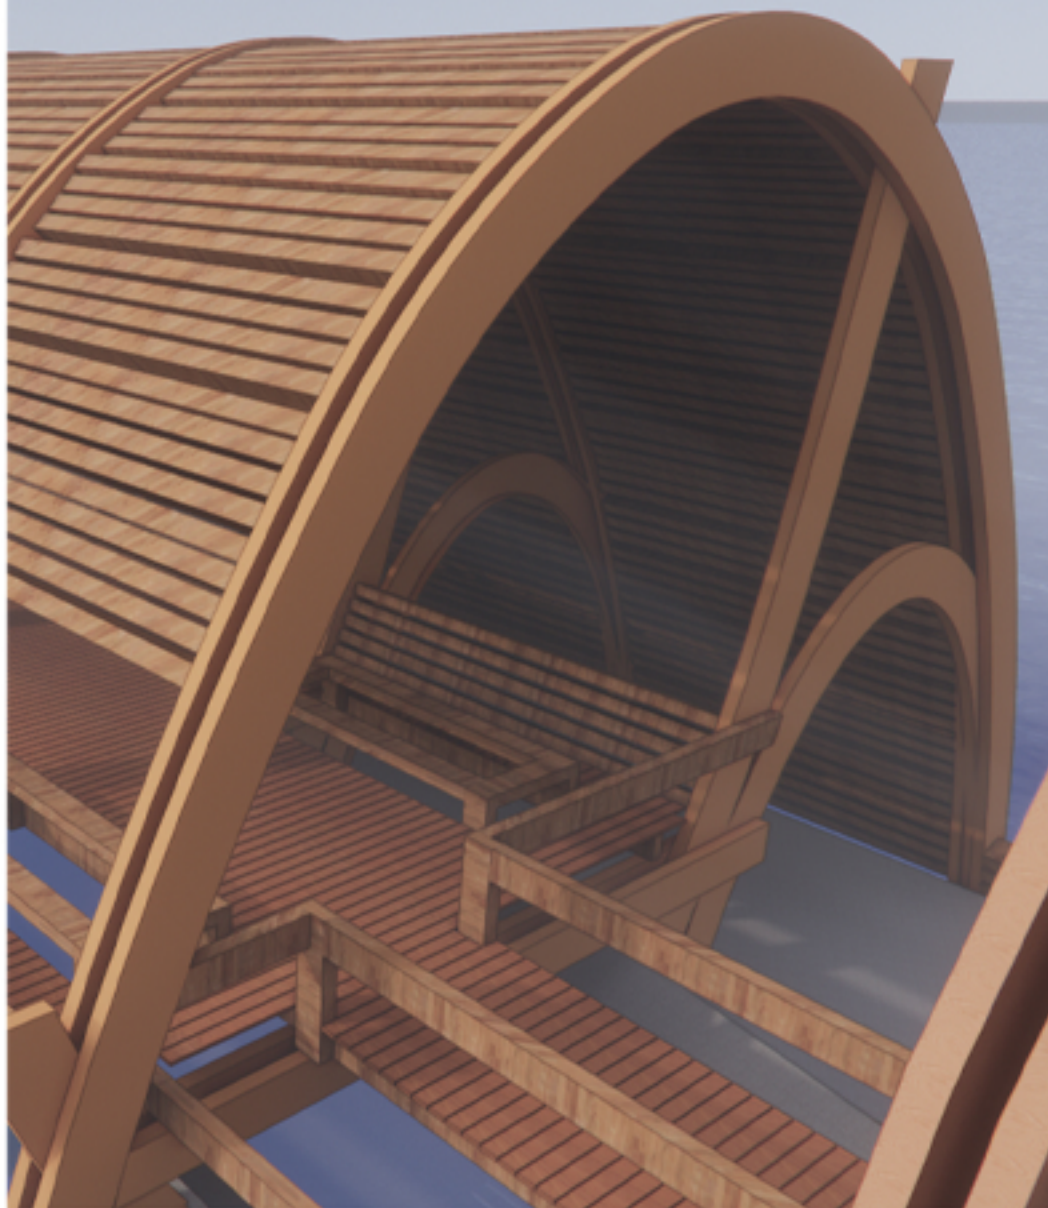

El lado peatonal y vehicular empiezan a la misma altura, pero el lado peatonal, que también alberga el acueducto, posee una inclinación suave y casi imperceptible, siendo la zona central del puente la parte más alta. La subida o bajada solo se vuelve evidente cuando ves a tu alrededor, mirando lo que has bajado o subido con respecto al puente gemelo, lo más cerca o lejos que estás del tope del arco de catenaria.

