

EN LA CIUDAD DE QUILPUÉ, CONOCIDA COMO LA CIUDAD DEL SOL POR SU CLIMA, SE ENCUENTRA EL PARQUE HUMEDAL ESTERO QUILPUÉ, UN HUMEDAL URBANO SITUADO ENTRE EL BARRIO RESIDENCIAL EL RETIRO Y LA VÍA FERREA DE METROVAL.

ESTE PUENTE QUE CONTIENE UN PARQUE ABORDA LA PROBLEMÁTICA DE LA DISTANCIA DE 18,121 HABITANTES DE EL RETIRO DEBEN RECORER PARA LLEGAR AL CENTRO DE LA CIUDAD.

INSPIRADO EN LO QUE EL ARQUITECTO LUIS BARRAGÁN MENCIONA, EL PROYECTO BUSCA OFRECER UN ESPACIO DE CONEXIÓN PEATONAL QUE FOMENTE LA CONTEMPLACIÓN Y LA ADMIRACIÓN DEL ENTORNO NATURAL.


EL DISEÑO DEL PARQUE COMIENZA CON EL ACCESO OESTE DESDE EL SECTOR EL RETIRO, PASANDO POR EL JARDÍN BOTÁNICO EL RETIRO NORTE, QUE INTRODUCE A LOS VISITANTES AL PARQUE. MÁS ADELANTE, SE ENCUENTRA EL PARQUE DE JUEGOS LAS TÓRTOLAS, QUE CONECTA CON UNA SERIE DE SENDEROS PEATONALES. EN EL CORAZÓN DE ESTE PUENTE PARQUE, LA BIBLIOTECA EL SAUCE ACTÚA COMO UN PUNTO CENTRAL DE ENCUENTRO.

A LO LARGO DEL RECORRIDO SE ENCUENTRAN ESPACIOS COMO EL VIVERO NATIVO EL SOL Y EL ANFITEATRO DE LOS VIENTOS, QUE OFRECE VISTAS PANORÁMICAS Y ÁREAS DE DESCANSO. EL MEMORIAL EL BELLOTO NORTE PROPORCIONA UN ESPACIO DE CONTEMPLACIÓN, CULMINANDO EN LA ESTACIÓN DE METROVAL PARQUE HUMEDAL ESTERO QUILPUÉ, FACILITANDO EL ACCESO Y LA MOVILIDAD PEATONAL.

CORTE A-A' PERSPECTIVADO




CORTE B-B'

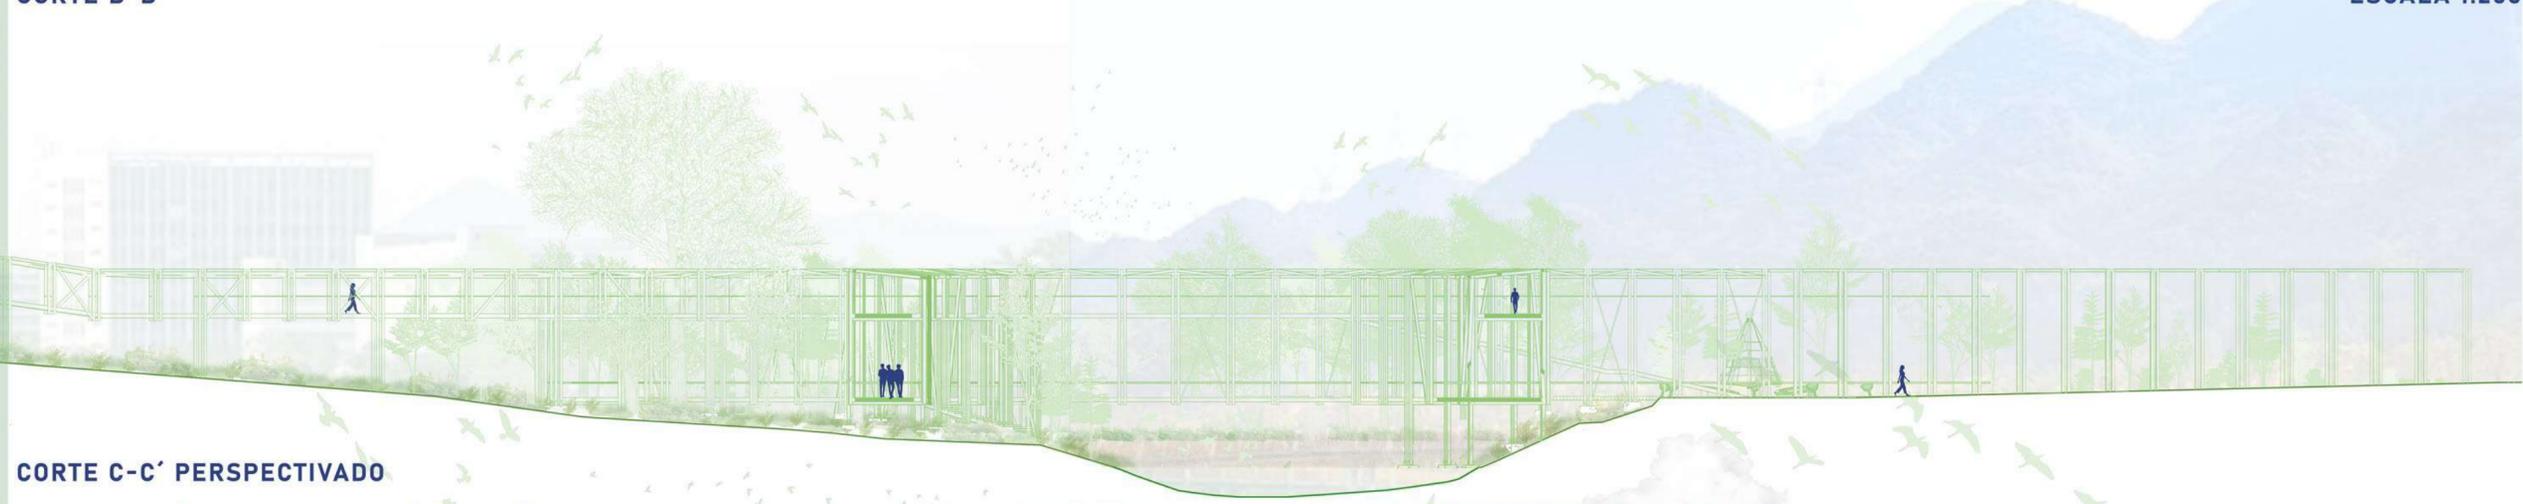


ESCALA 1:200

CORTE C-C' PERSPECTIVADO

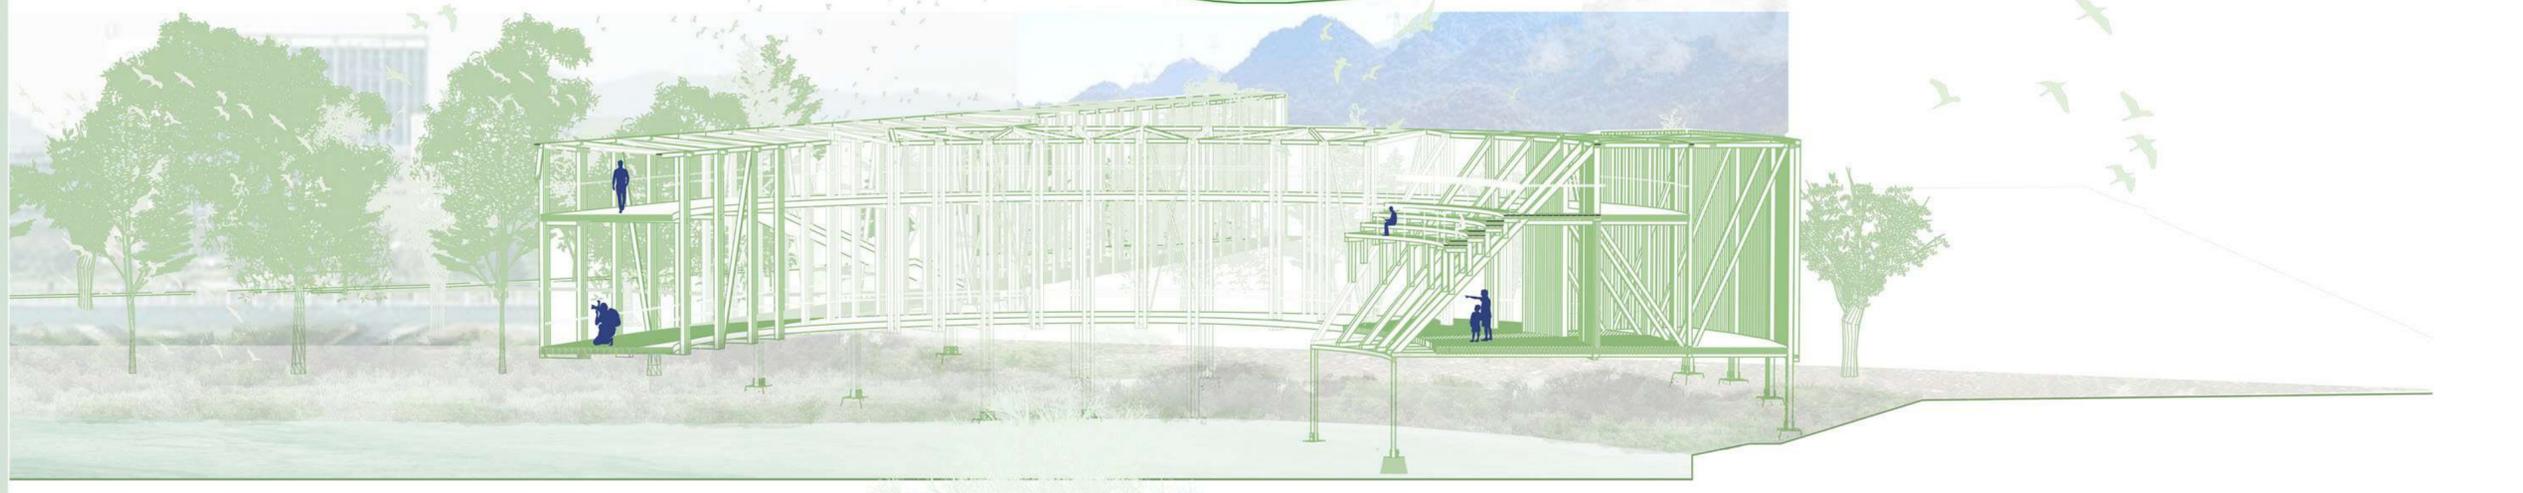

ELEVACIÓN SURESTE ACCESO DESDE ESTACIÓN PARQUE HUMEDAL ESTERO QUILPUÉ - METROVAL

ESCALA 1:200

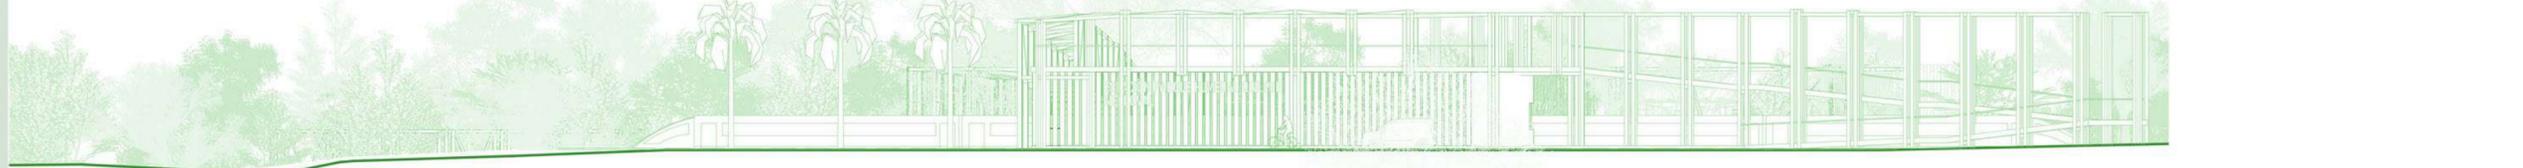

ELEVACIÓN GENERAL SUROESTE DE PROYECTO

ESCALA 1:200

