



PLANIMETRIAS


PROGRAMAS

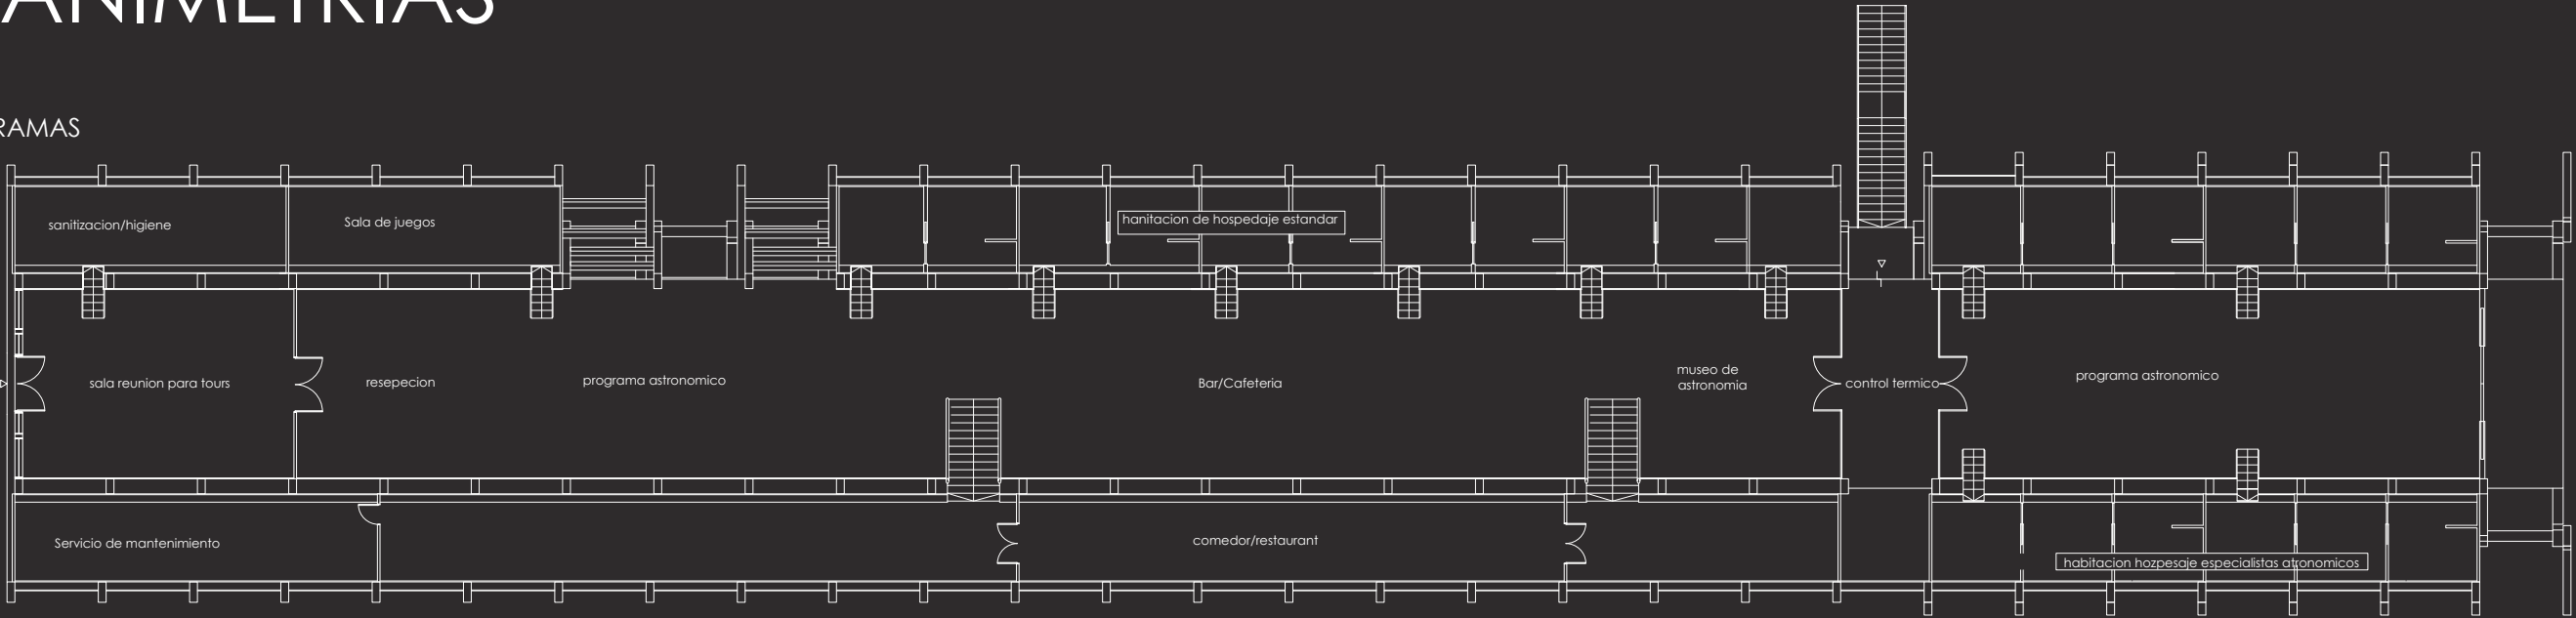


PLANTA NIVEL 1
ESC.1:200

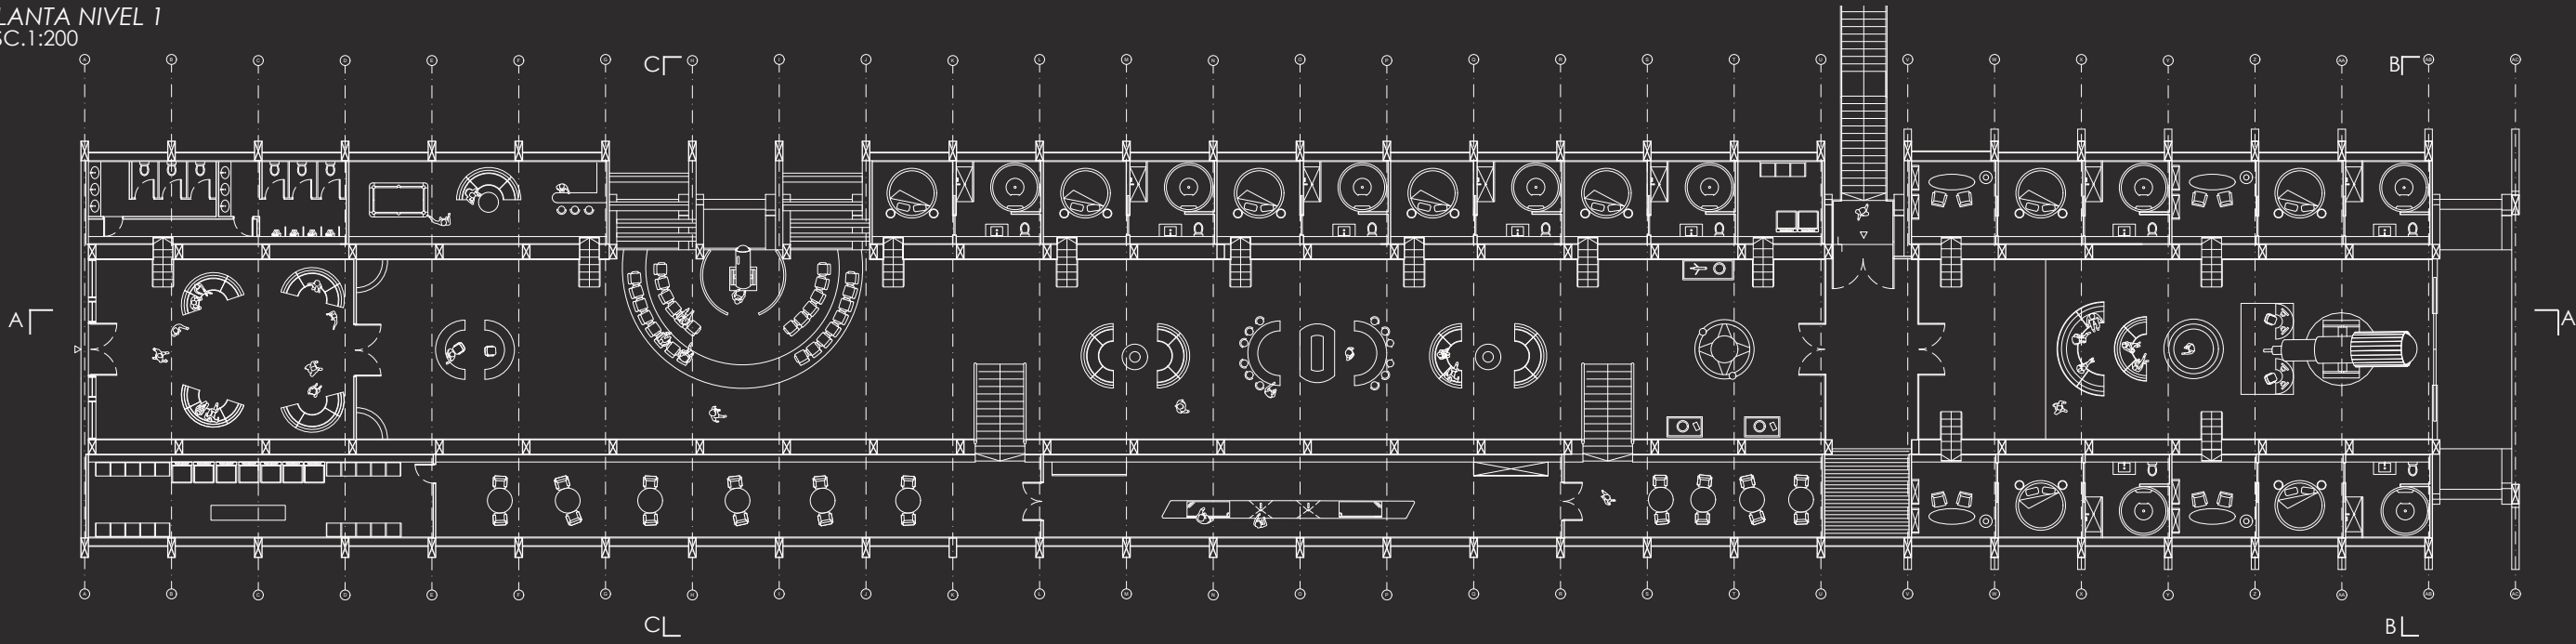


CORTE LONGITUDINAL A'A
ESC.1:200

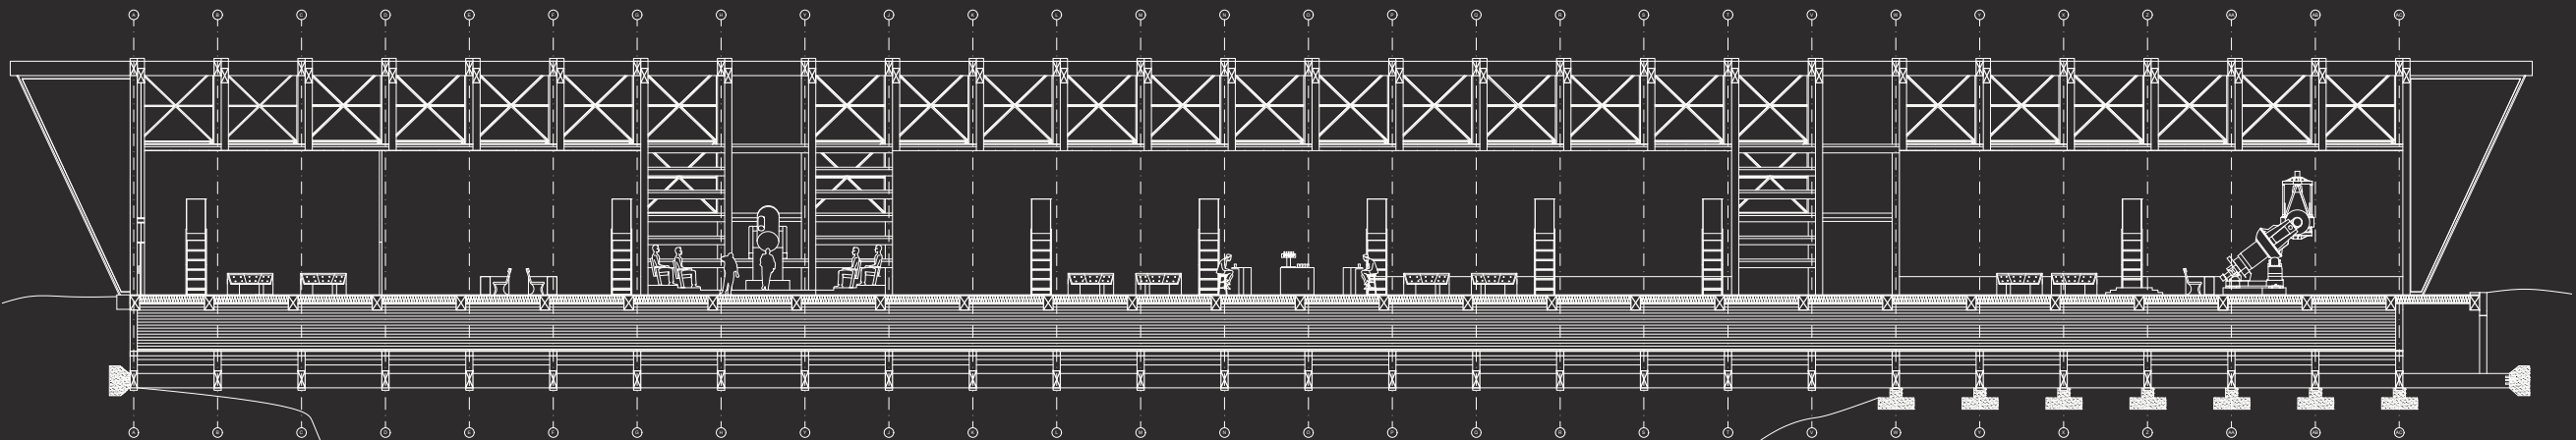

CORTE TRANSVERSAL B'B
ESC.1:100

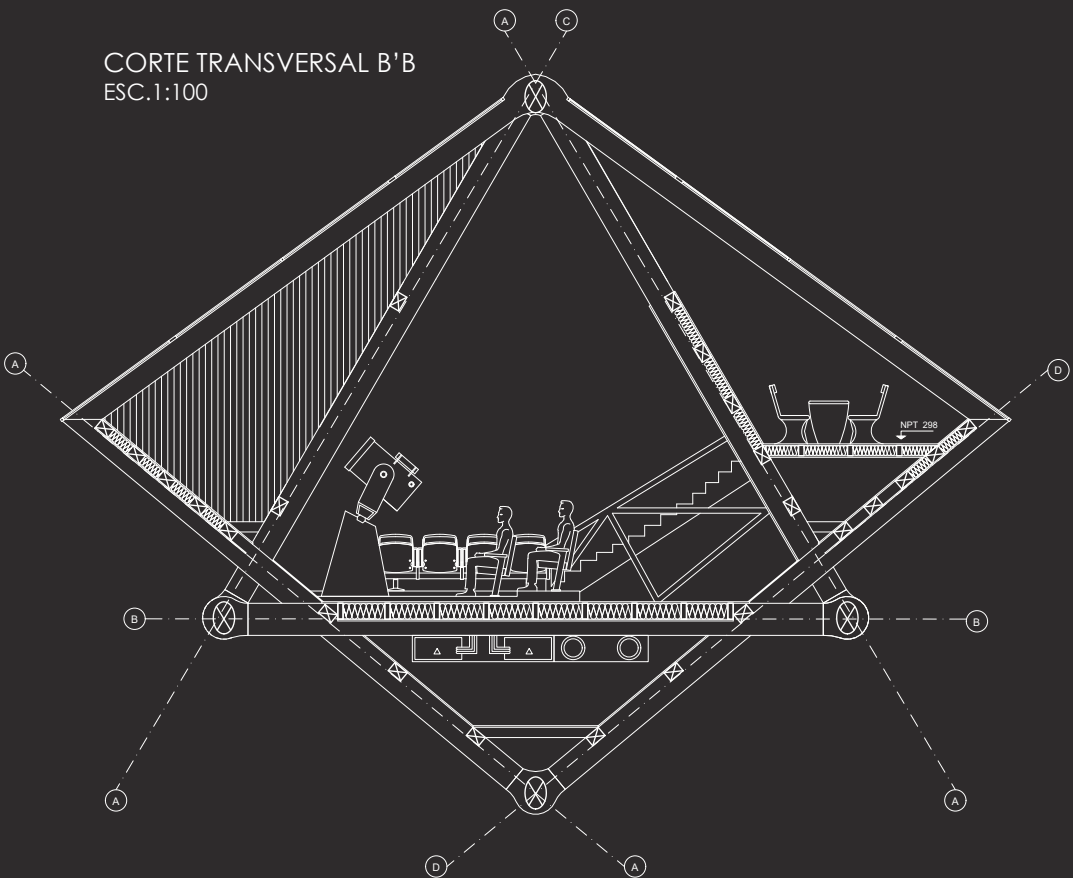


CORTE TRANSVERSAL D'D
ESC.1:100

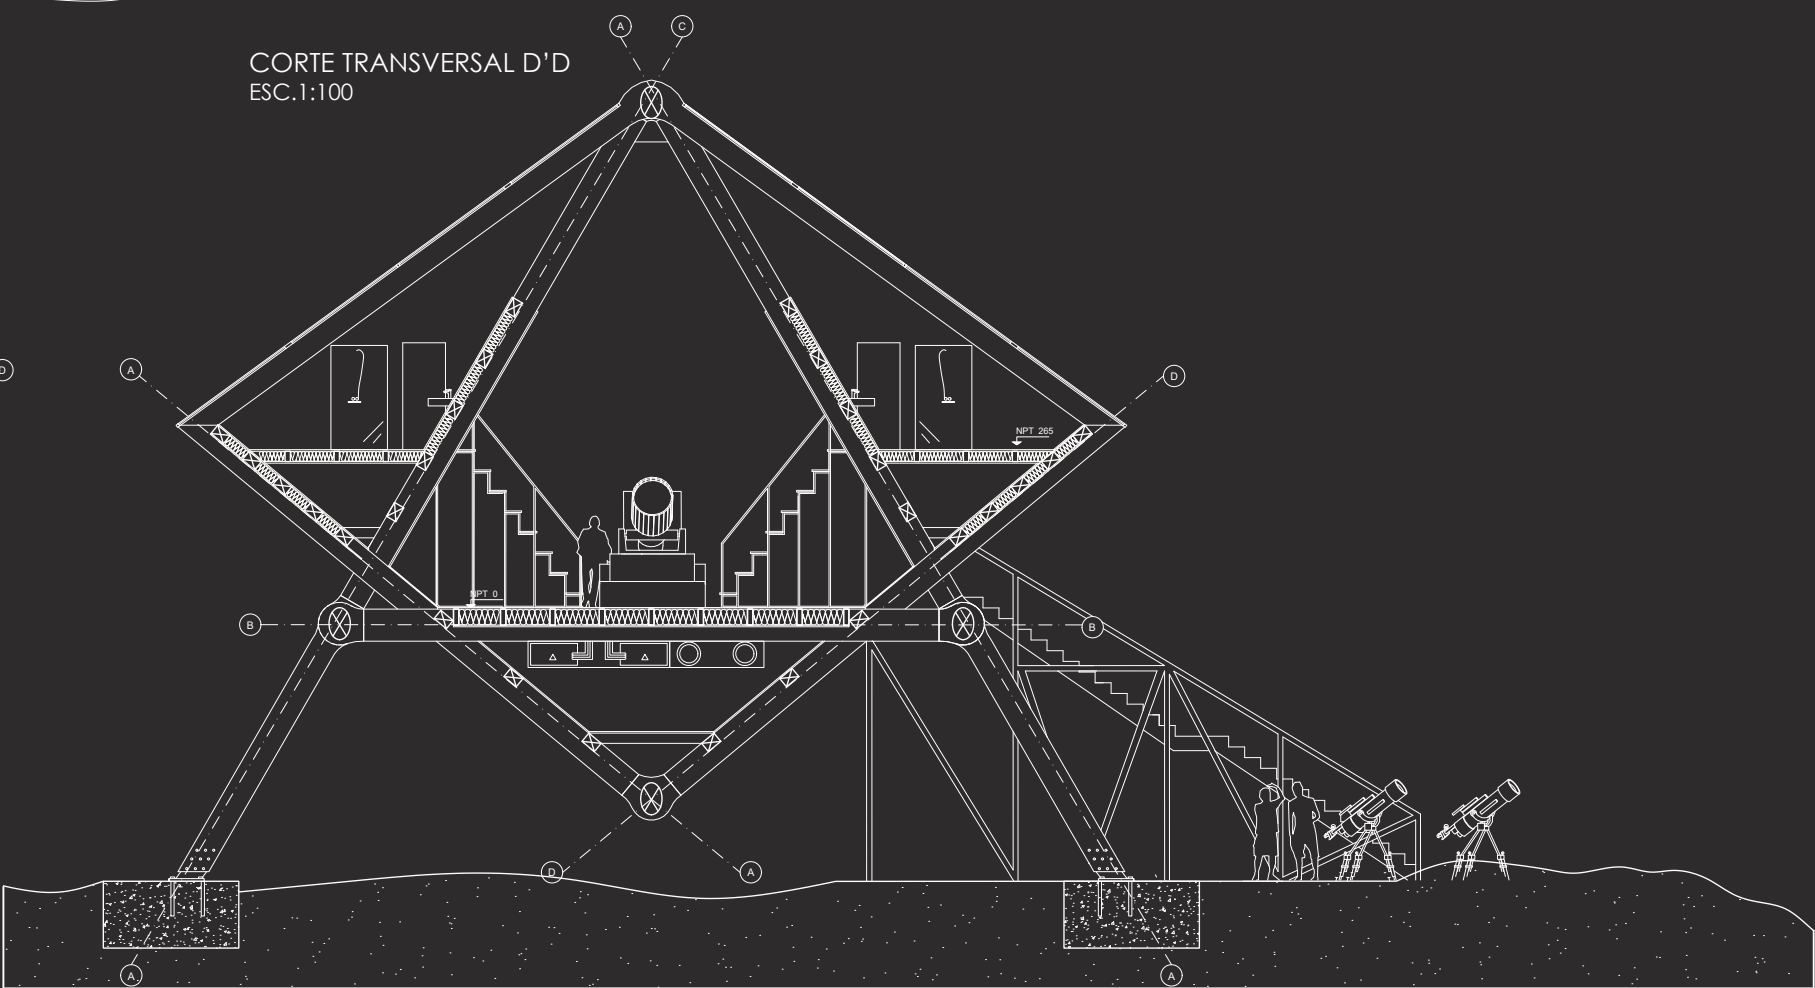

TIPOLOGIA DE HABITACION ESC. 1:50

HABITACION
TIPO A 34.3MT2

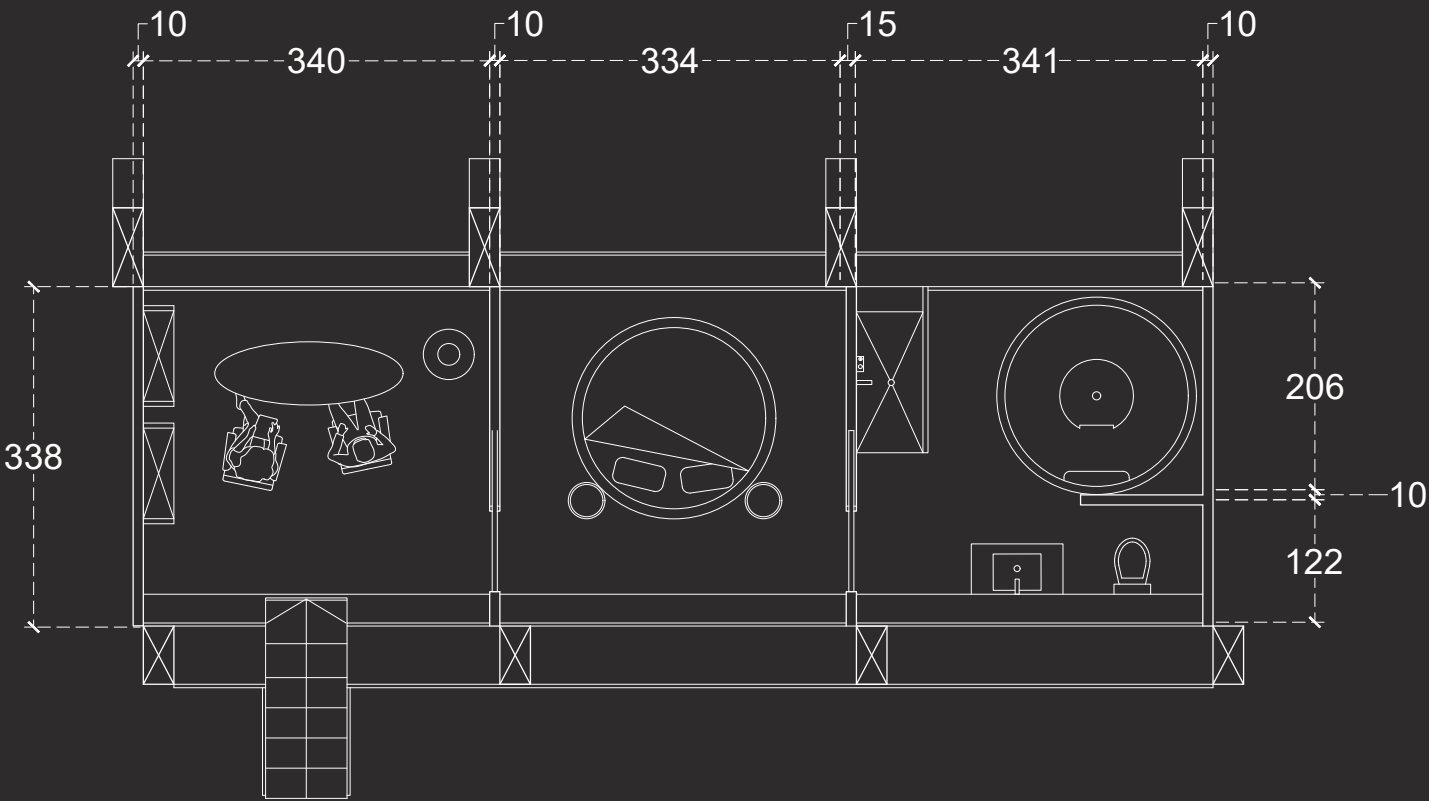

HABITACION
TIPO B 22.8MT2

