

CERCHAS DEL ESTRECHO


El proyecto, emplazado en Puerto Montt, tiene como objetivo conectar físicamente Angelmó y Tenglo, generando diversos espacios y situaciones. El proyecto es tanto un elemento programático como funcional que aborda el concepto de conectar desde diferentes aspectos.

Para desarrollar las bases del proyecto, se consideraron las características y oportunidades de cada extremo. Por un lado, la Caleta Angelmó, una zona urbanizada y turística, y por otro, la isla de Tenglo, que es mayormente una zona natural.

Dada la naturaleza opuesta de ambos extremos, se decide conectar estos puntos mediante espacios que dialoguen con los límites y particularidades de cada uno, variando sus dimensiones hasta llegar al punto central, que se plantea como un espacio más funcional, dejando los diversos usos para los bordes.

Para abordar la gran distancia y magnitud de los espacios propuestos en este puente, se utilizarán cerchas invertidas, inspiradas en la idea de salvar una gran luz dividida en tramos. Estas cerchas, como elementos funcionales y atractivos, se convierten en el componente principal que configura los quiebres y distancias del puente.


Zonas con morfología similar

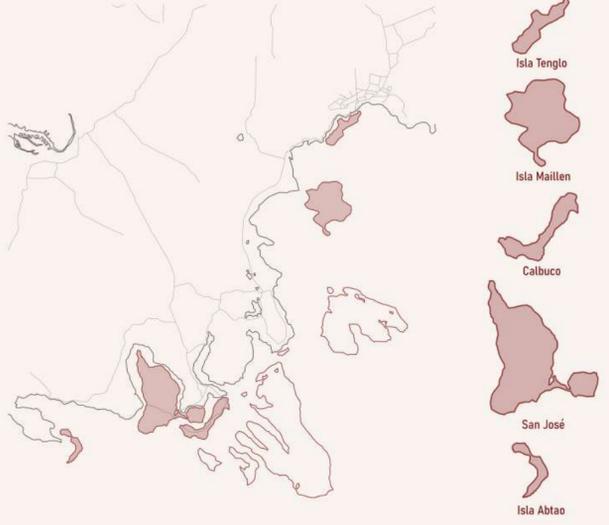

Dimensiones embarcaciones de pesca




Actividades existentes

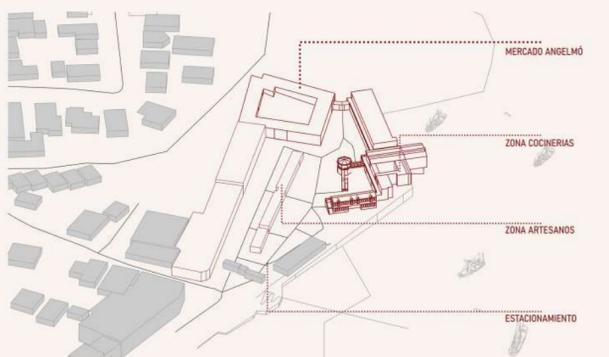

ISLA TENGLO



Planta de Emplazamiento
Esc 1:1000

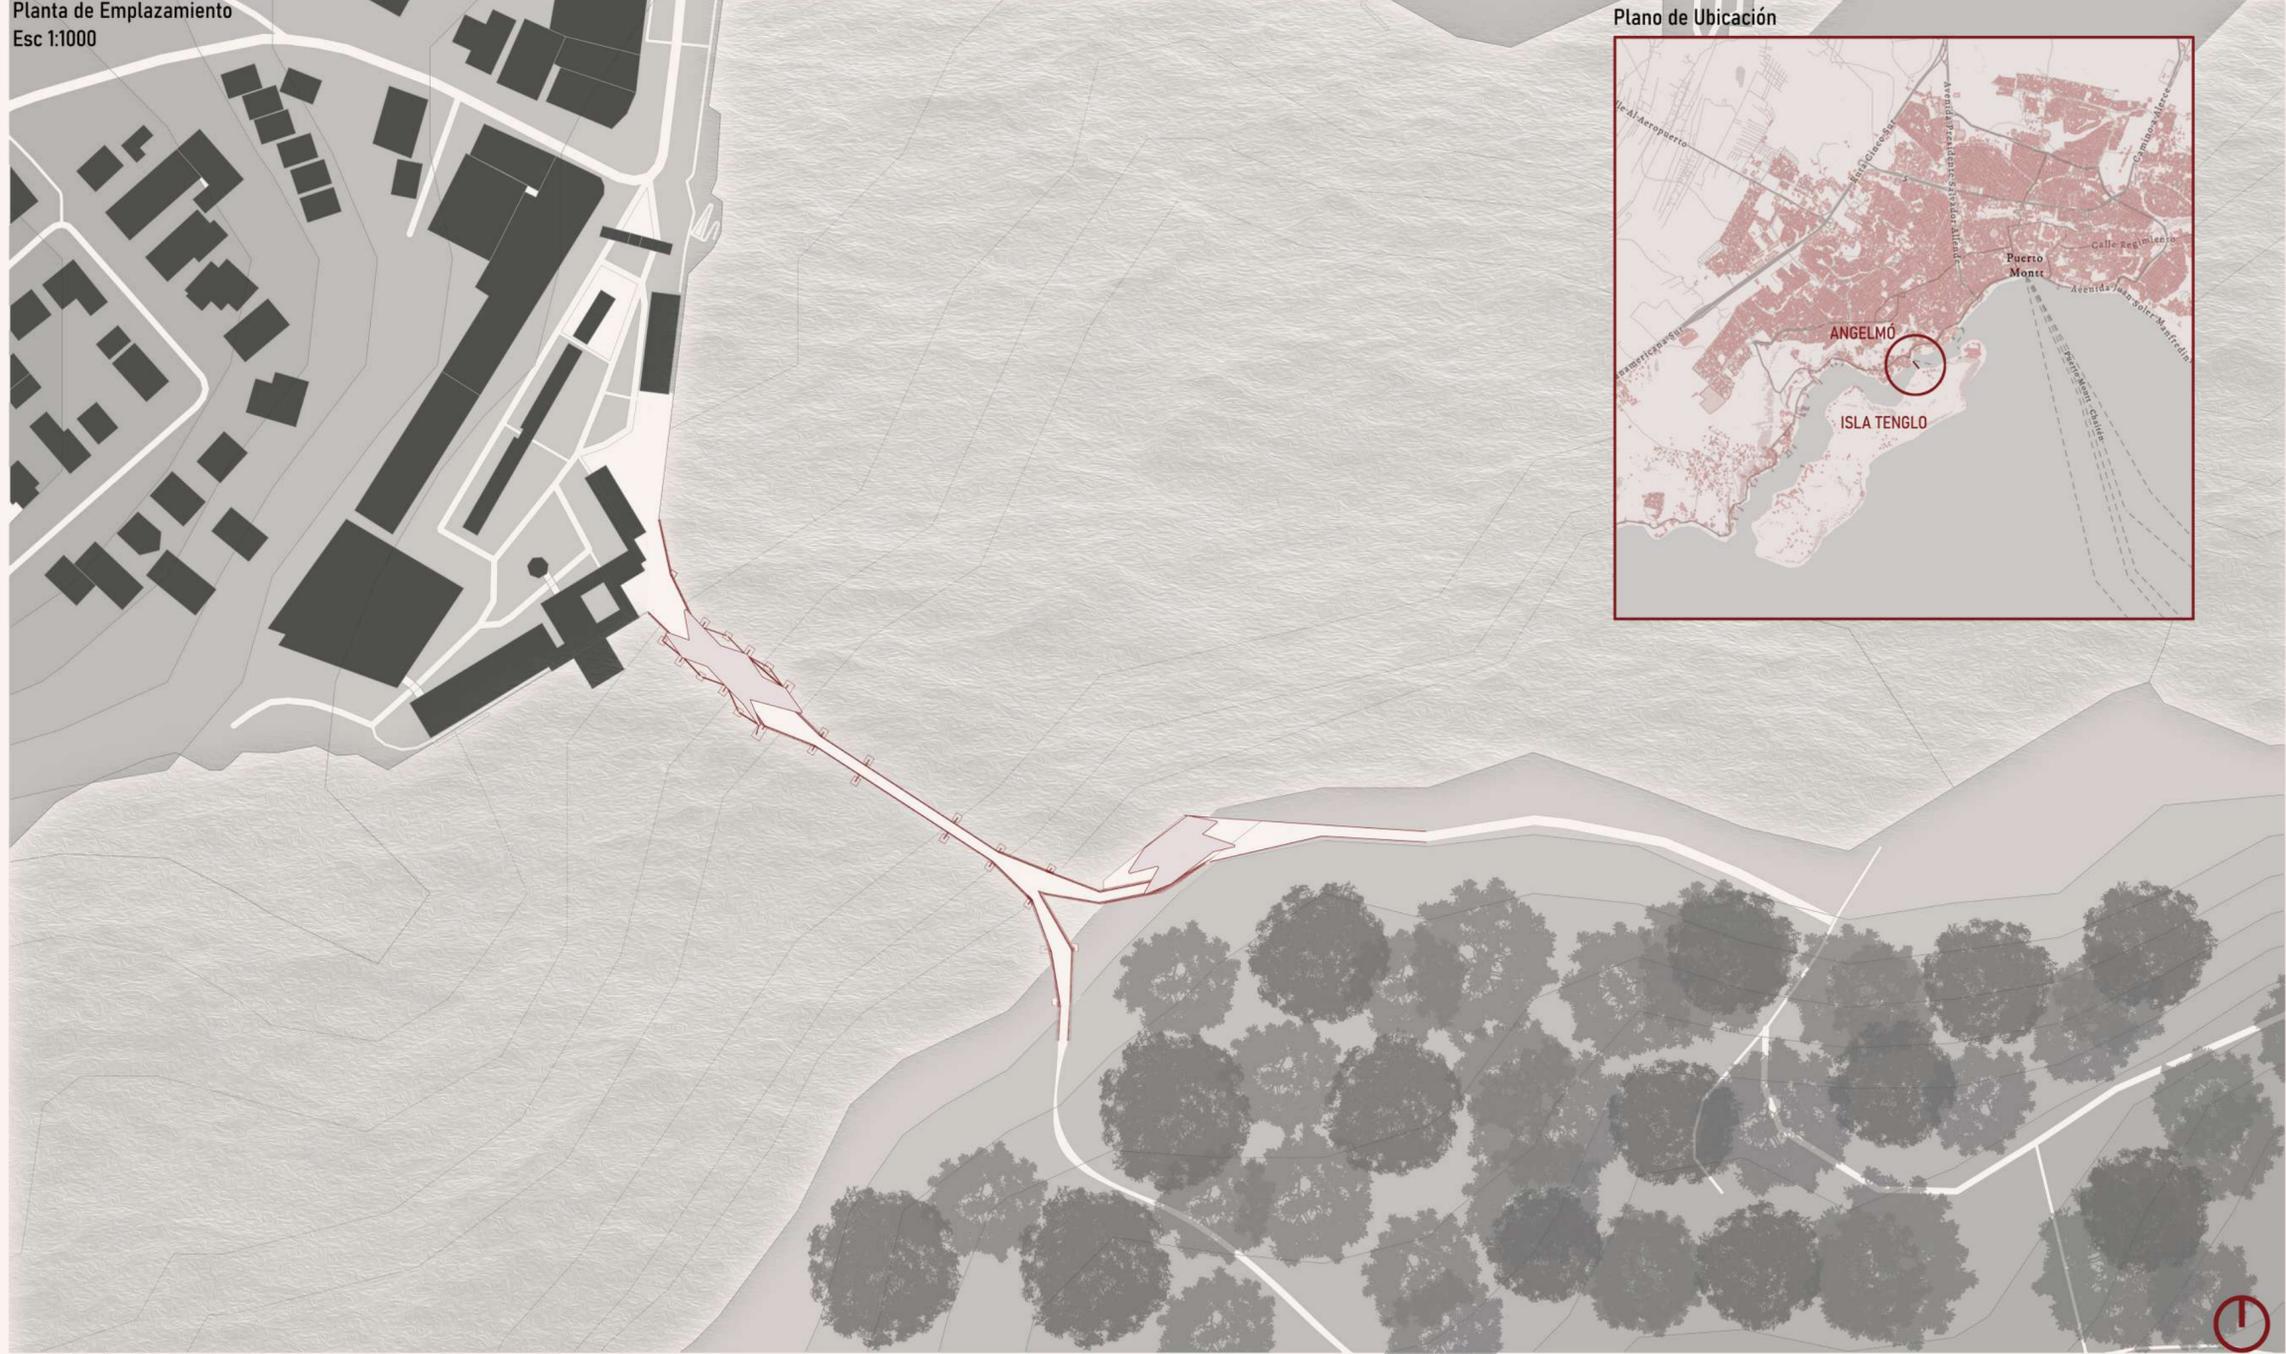

Plano de Ubicación

