


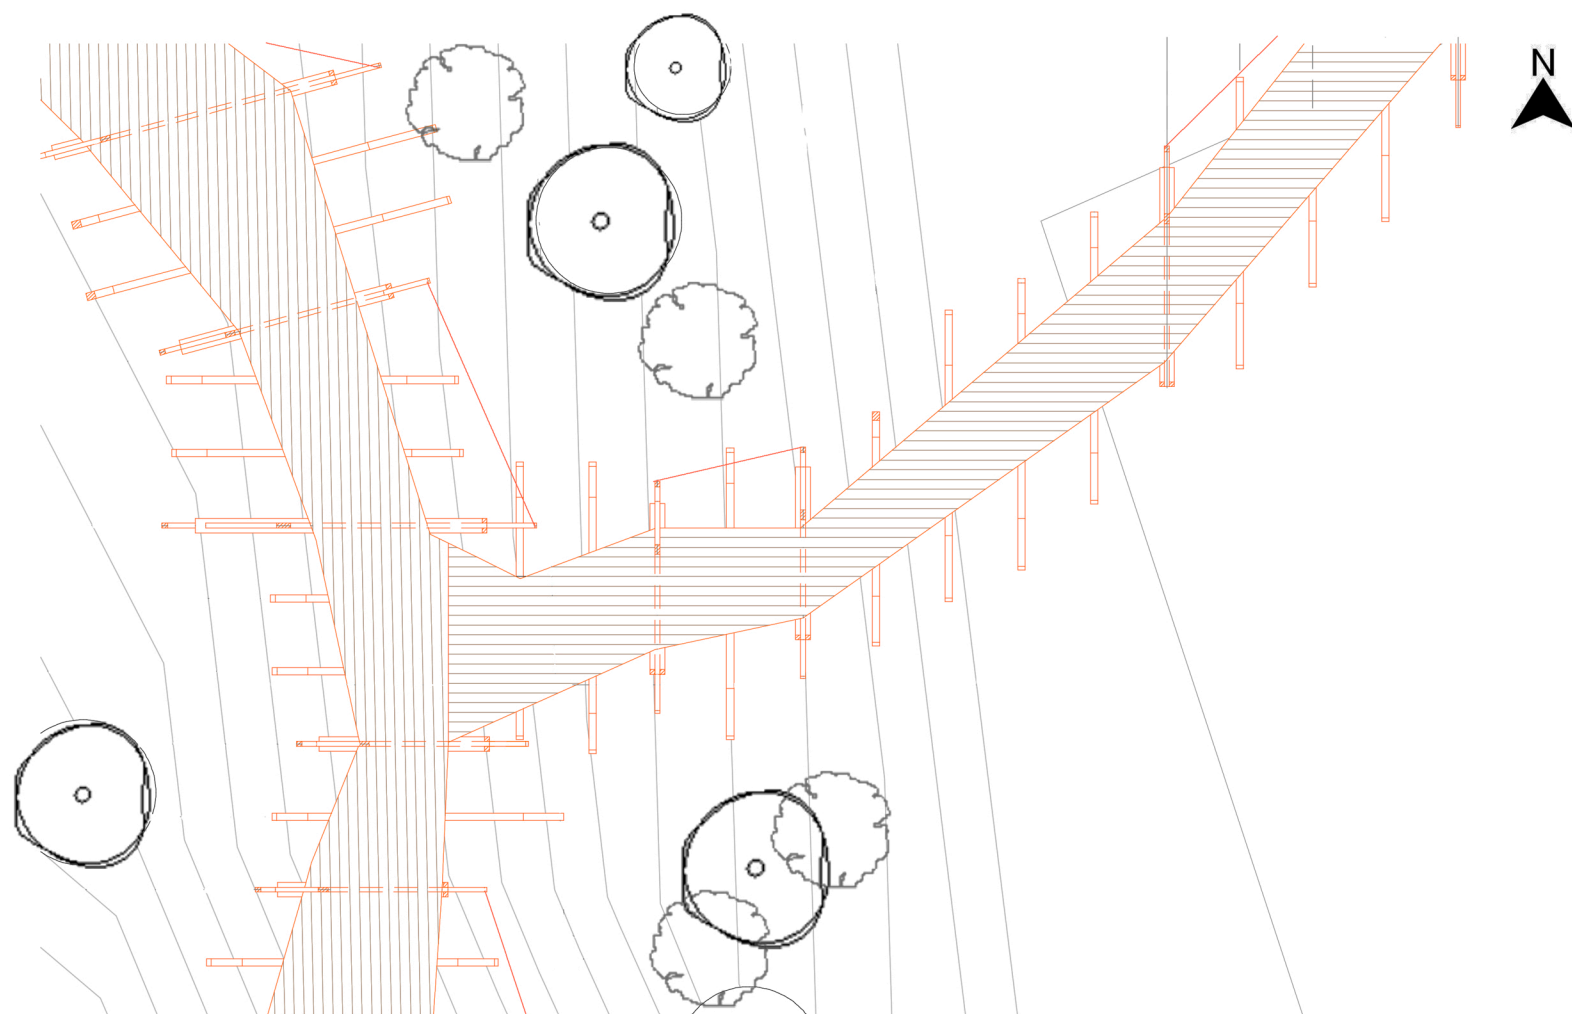


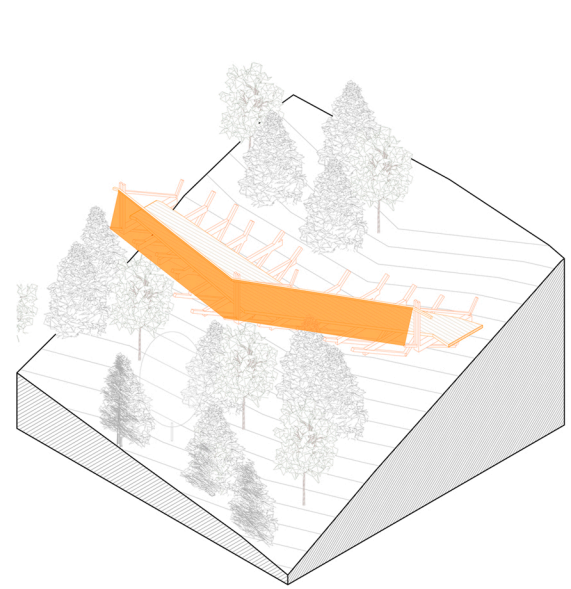


Planta lado Oeste : cruce
1:200

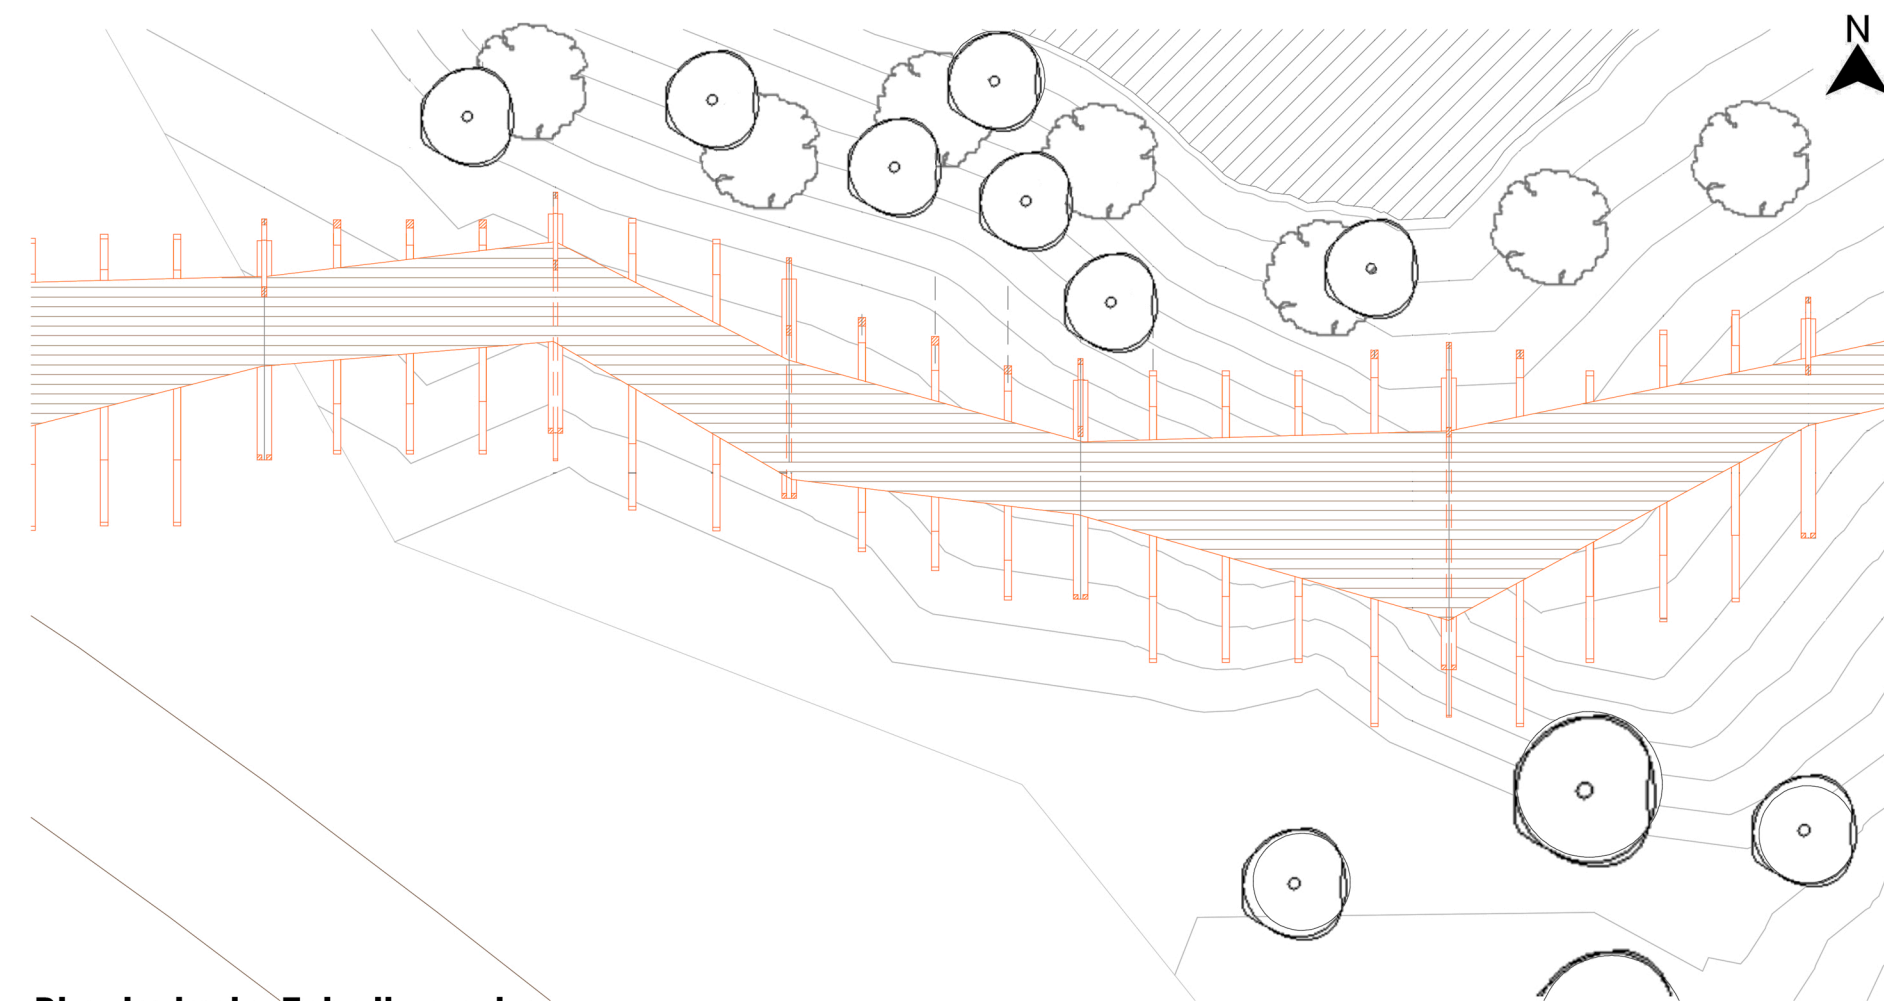


Planta lado Este llegada
1:200

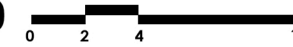


Planimetria general
1:2500

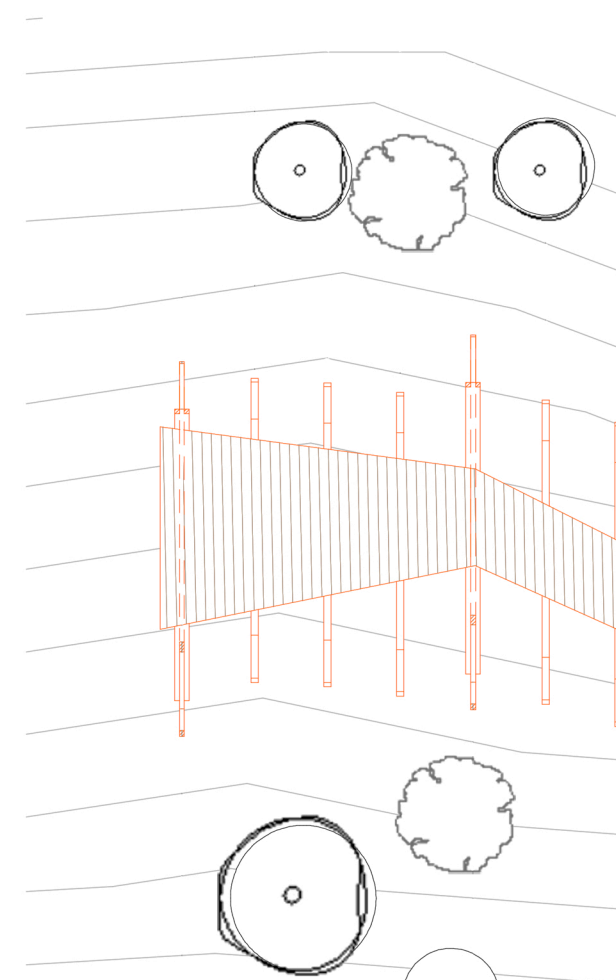

Mirador hacia Lo Mendez
1:200

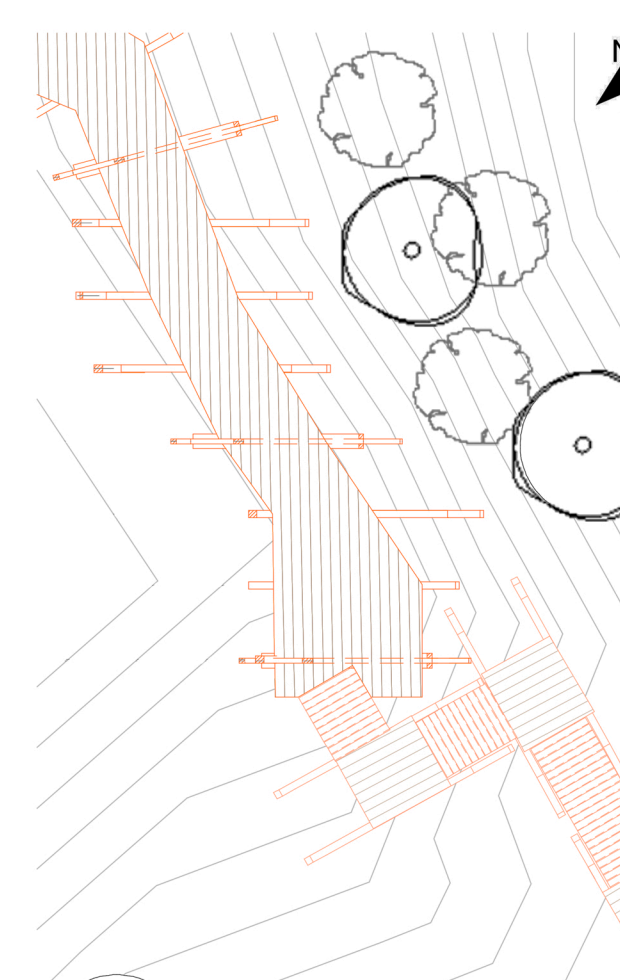

Acceso 1 Lo Mendez
1:200

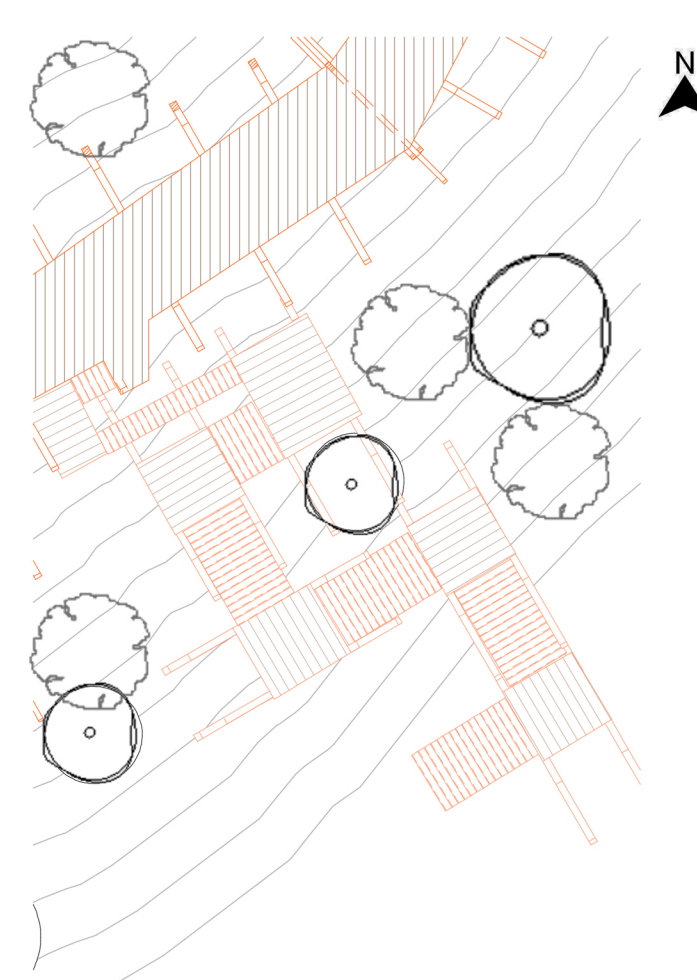

Acceso 2 Lo Galindo
1:200

