




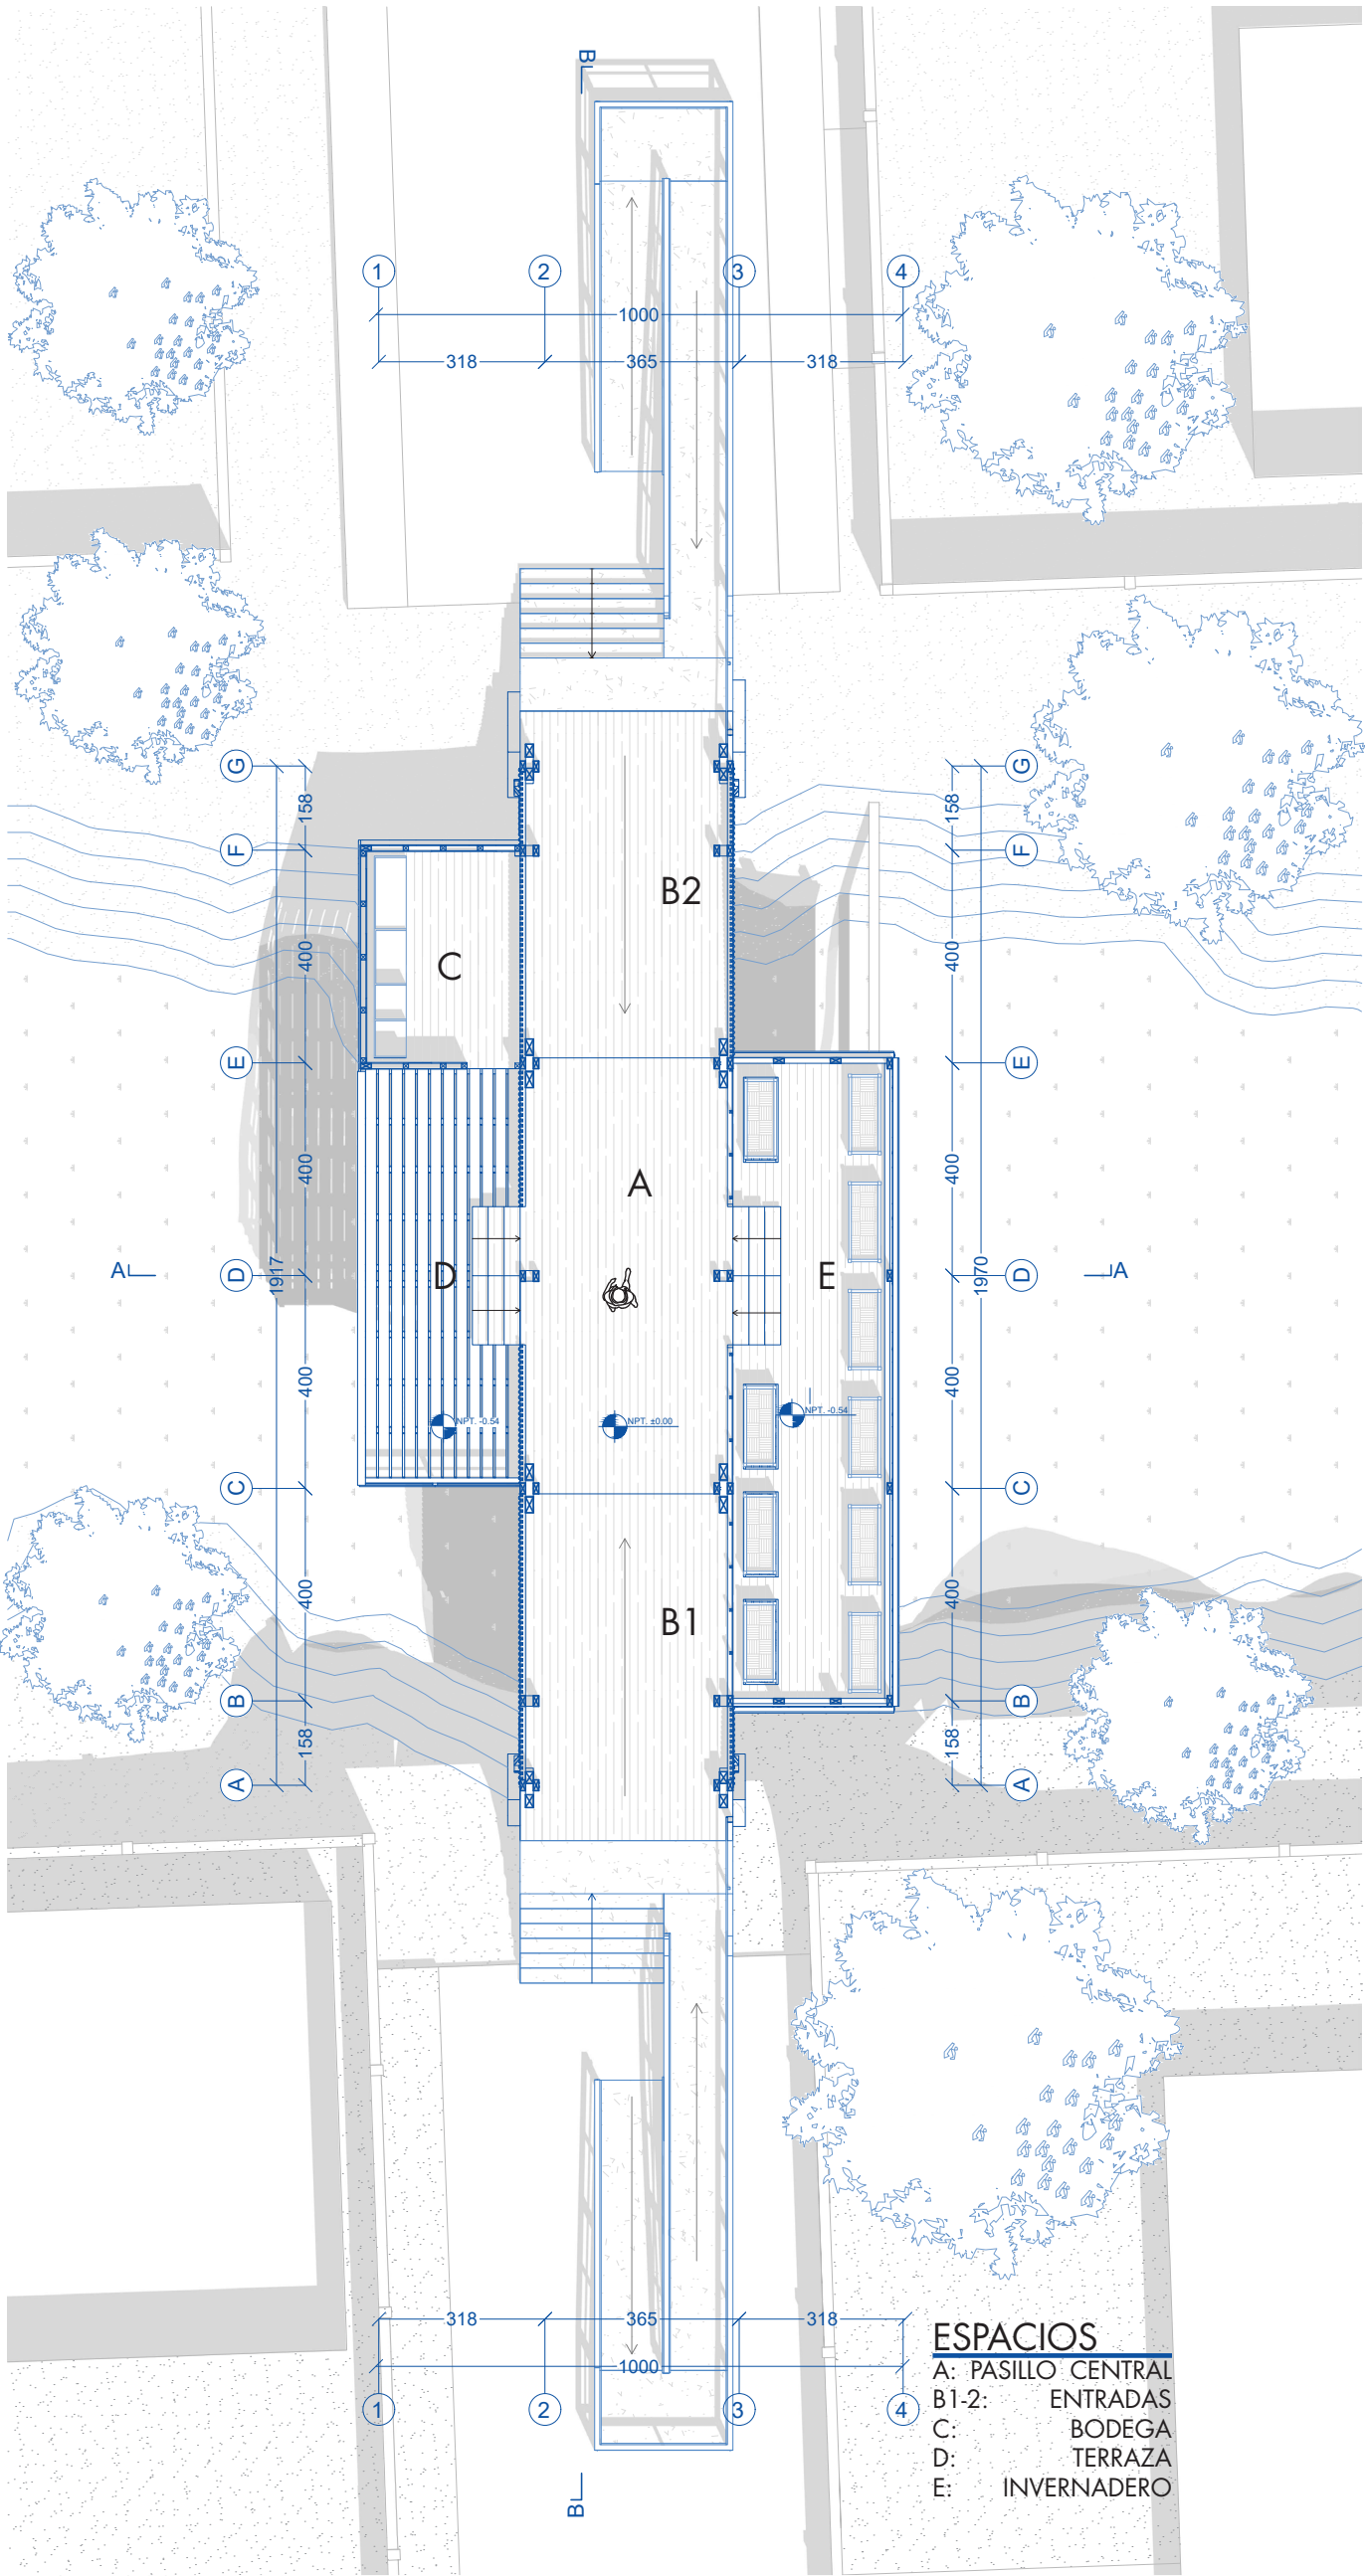


PLANTA ARQUITECTÓNICA | ESC. 1:100

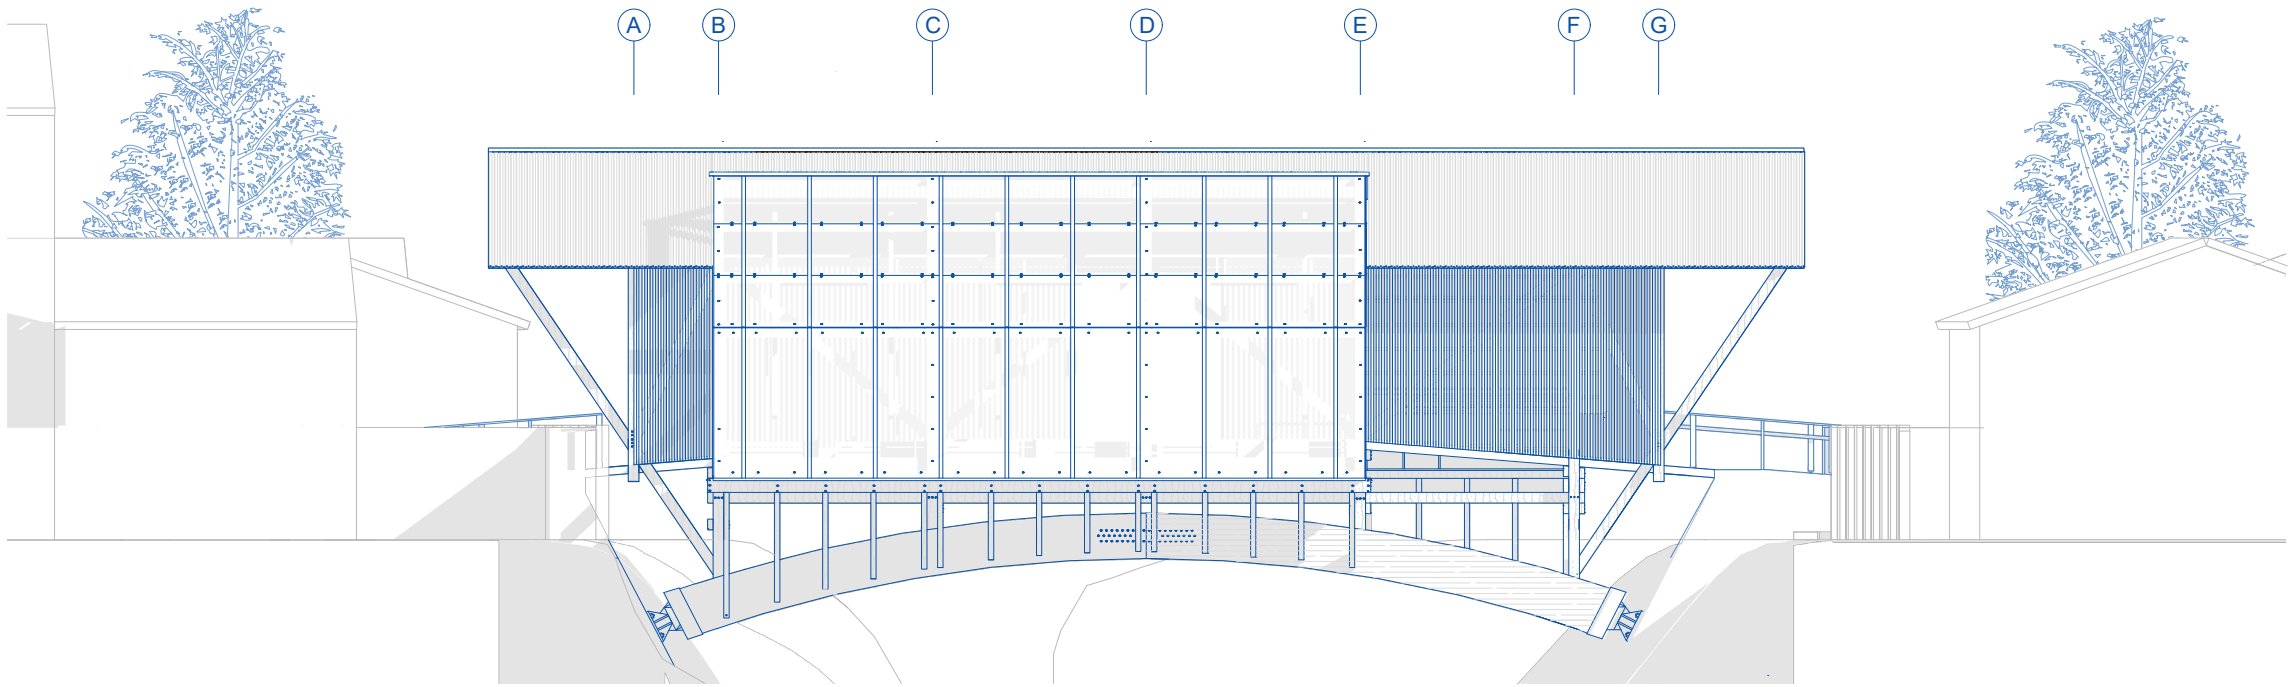


ELEVACIÓN OESTE | ESC. 1:100

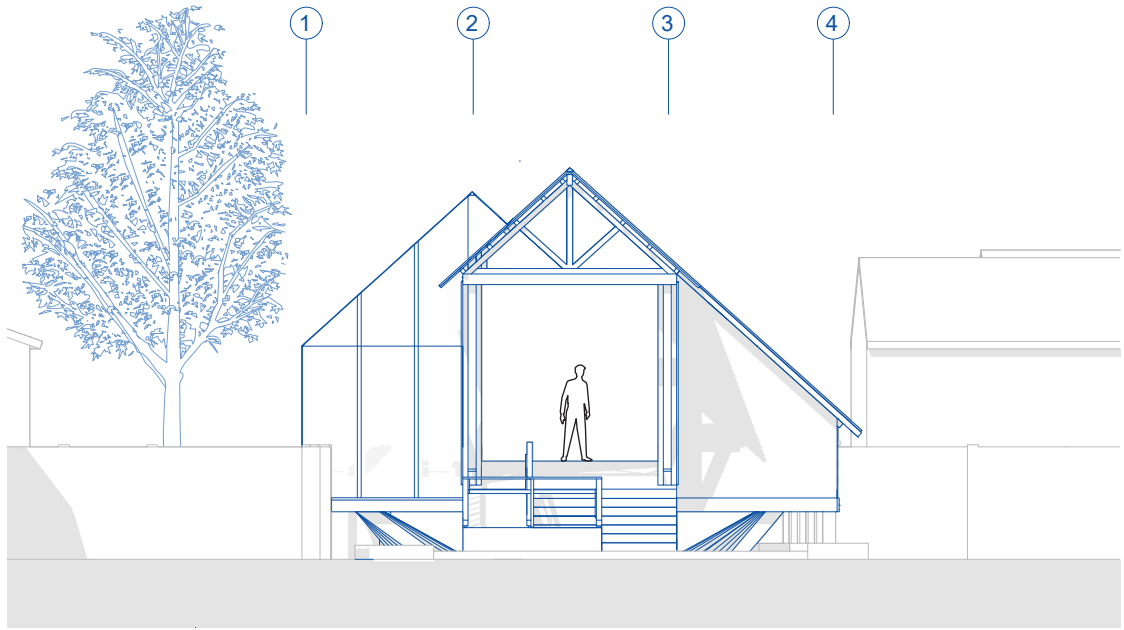

ELEVACIÓN SUR | ESC. 1:100

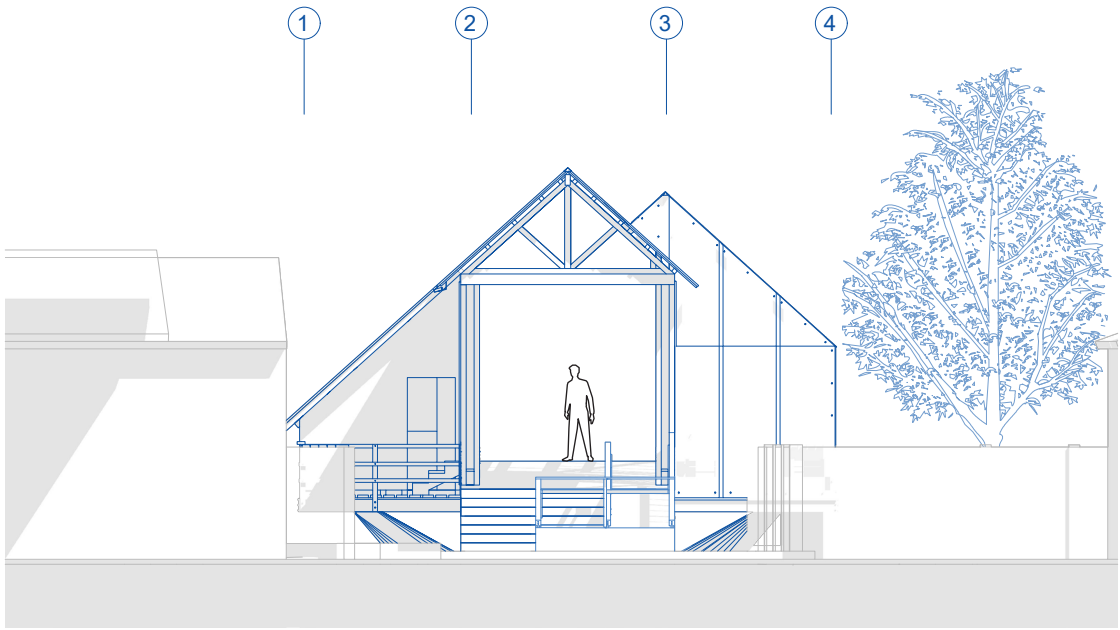

ELEVACIÓN NORTE | ESC. 1:100

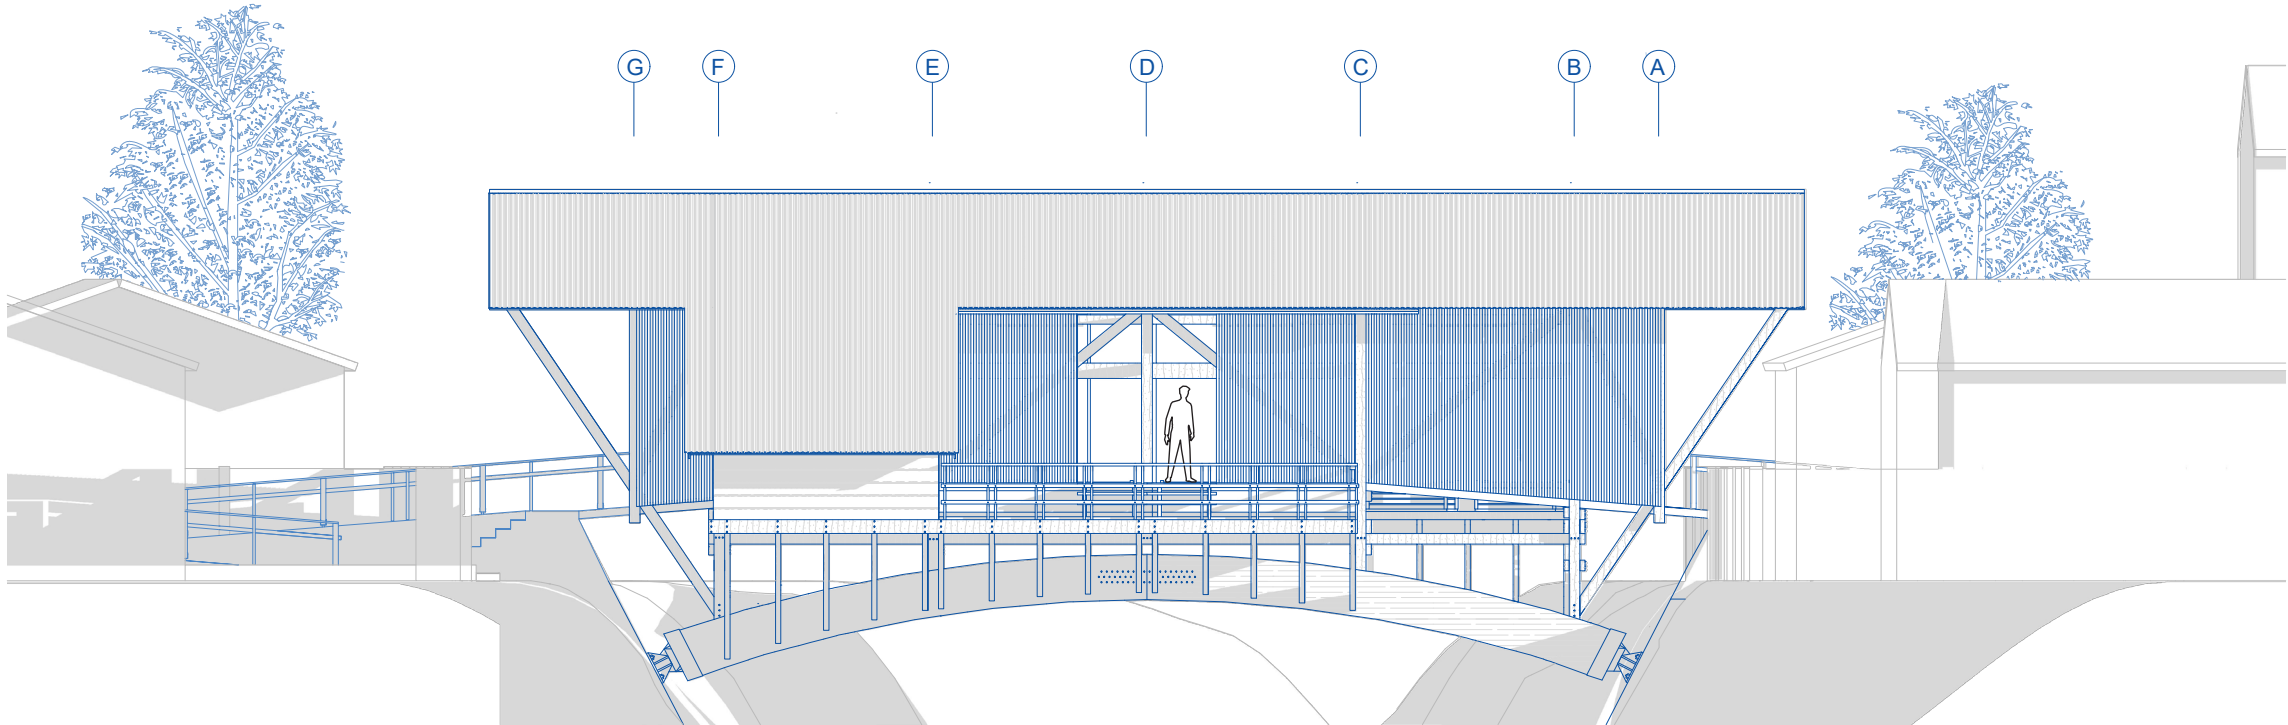

ELEVACIÓN ESTE | ESC. 1:100