

ESTRATOS DEL PROYECTO

NIVEL > 4
Edificios preexistentes se abren hacia el espacio interior que se genera a través de las nuevas conexiones.

NIVEL 4
Puentes que logran conectar la nueva superficie con la trama de Providencia. Se integra una capa de vegetación que logre disminuir la temperatura del espacio y las estructuras adyacentes.

NIVELES 1 AL 3
Espacios comerciales que se conectan a través de los puentes:
Dos Caracoles
Portal Lyon
Ex Falabella
Drugstore


NIVEL 0
Espacio público interiores.



VISTA INTERIOR DEL PUENTE



VISTA EXTERIOR DEL PUENTE

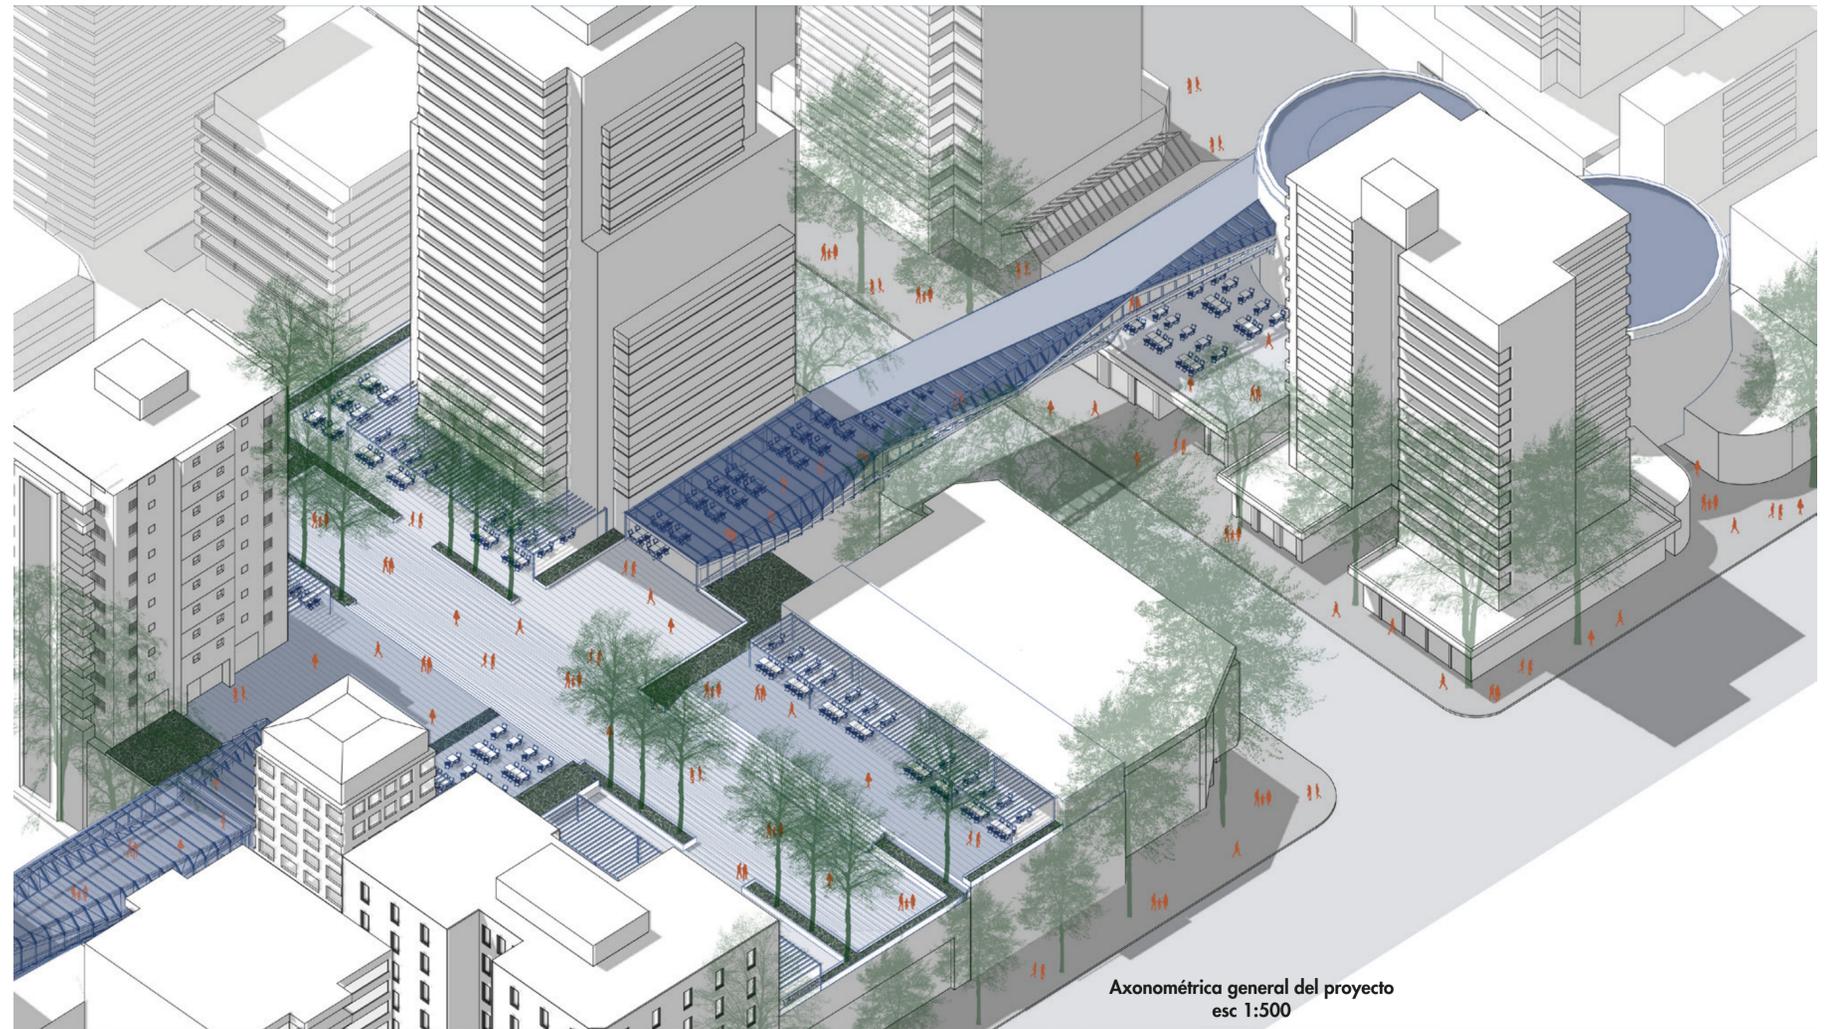

Axonométrica general del proyecto
esc 1:500