




DET. 01 | CUMBRERA CENTRAL

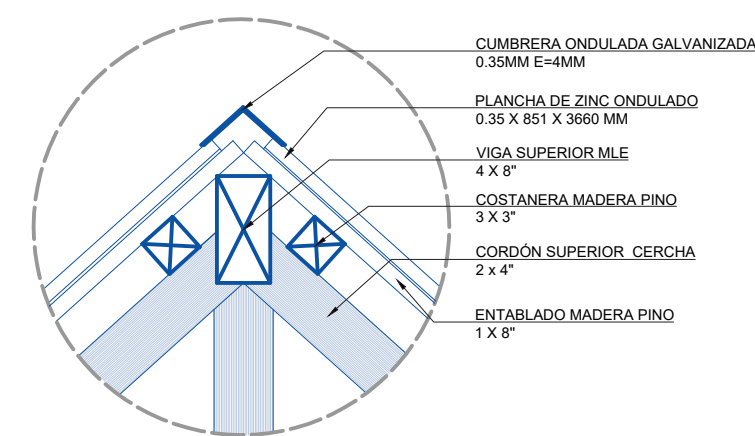


DET. 02 | UNIÓN DE TECHOS - CANALETA

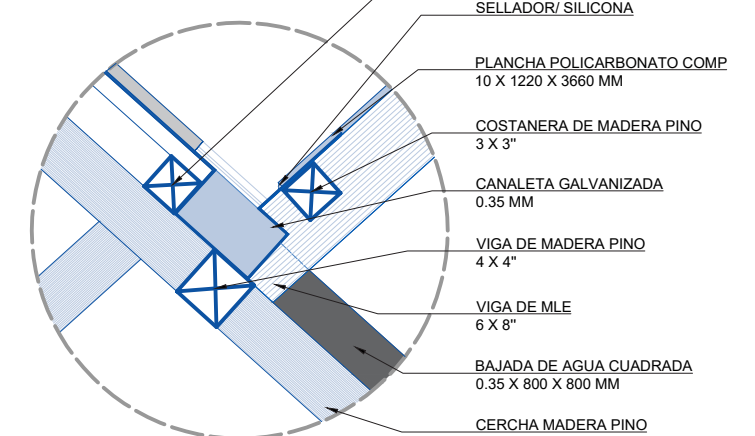


DET. 03 | CUMBRERA INVERNADERO

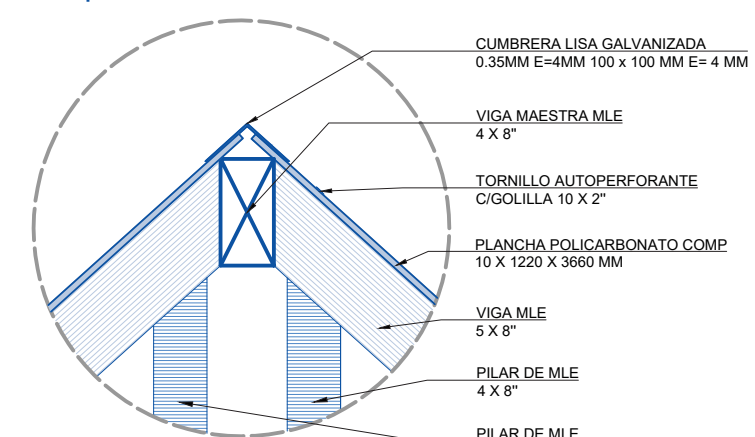


DET. 04 | UNIÓN PILAR - VIGAR INFERIOR

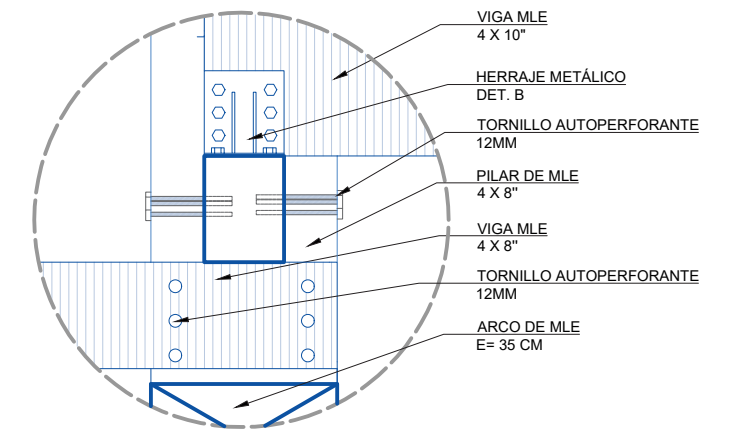


DET. 05 | UNIÓN PILAR - VIGA SUPERIOR

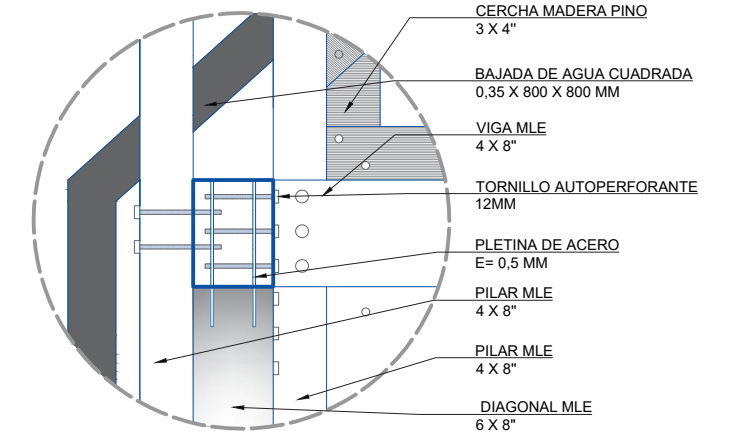

TODOS LOS DETALLES | ESC. 1:10

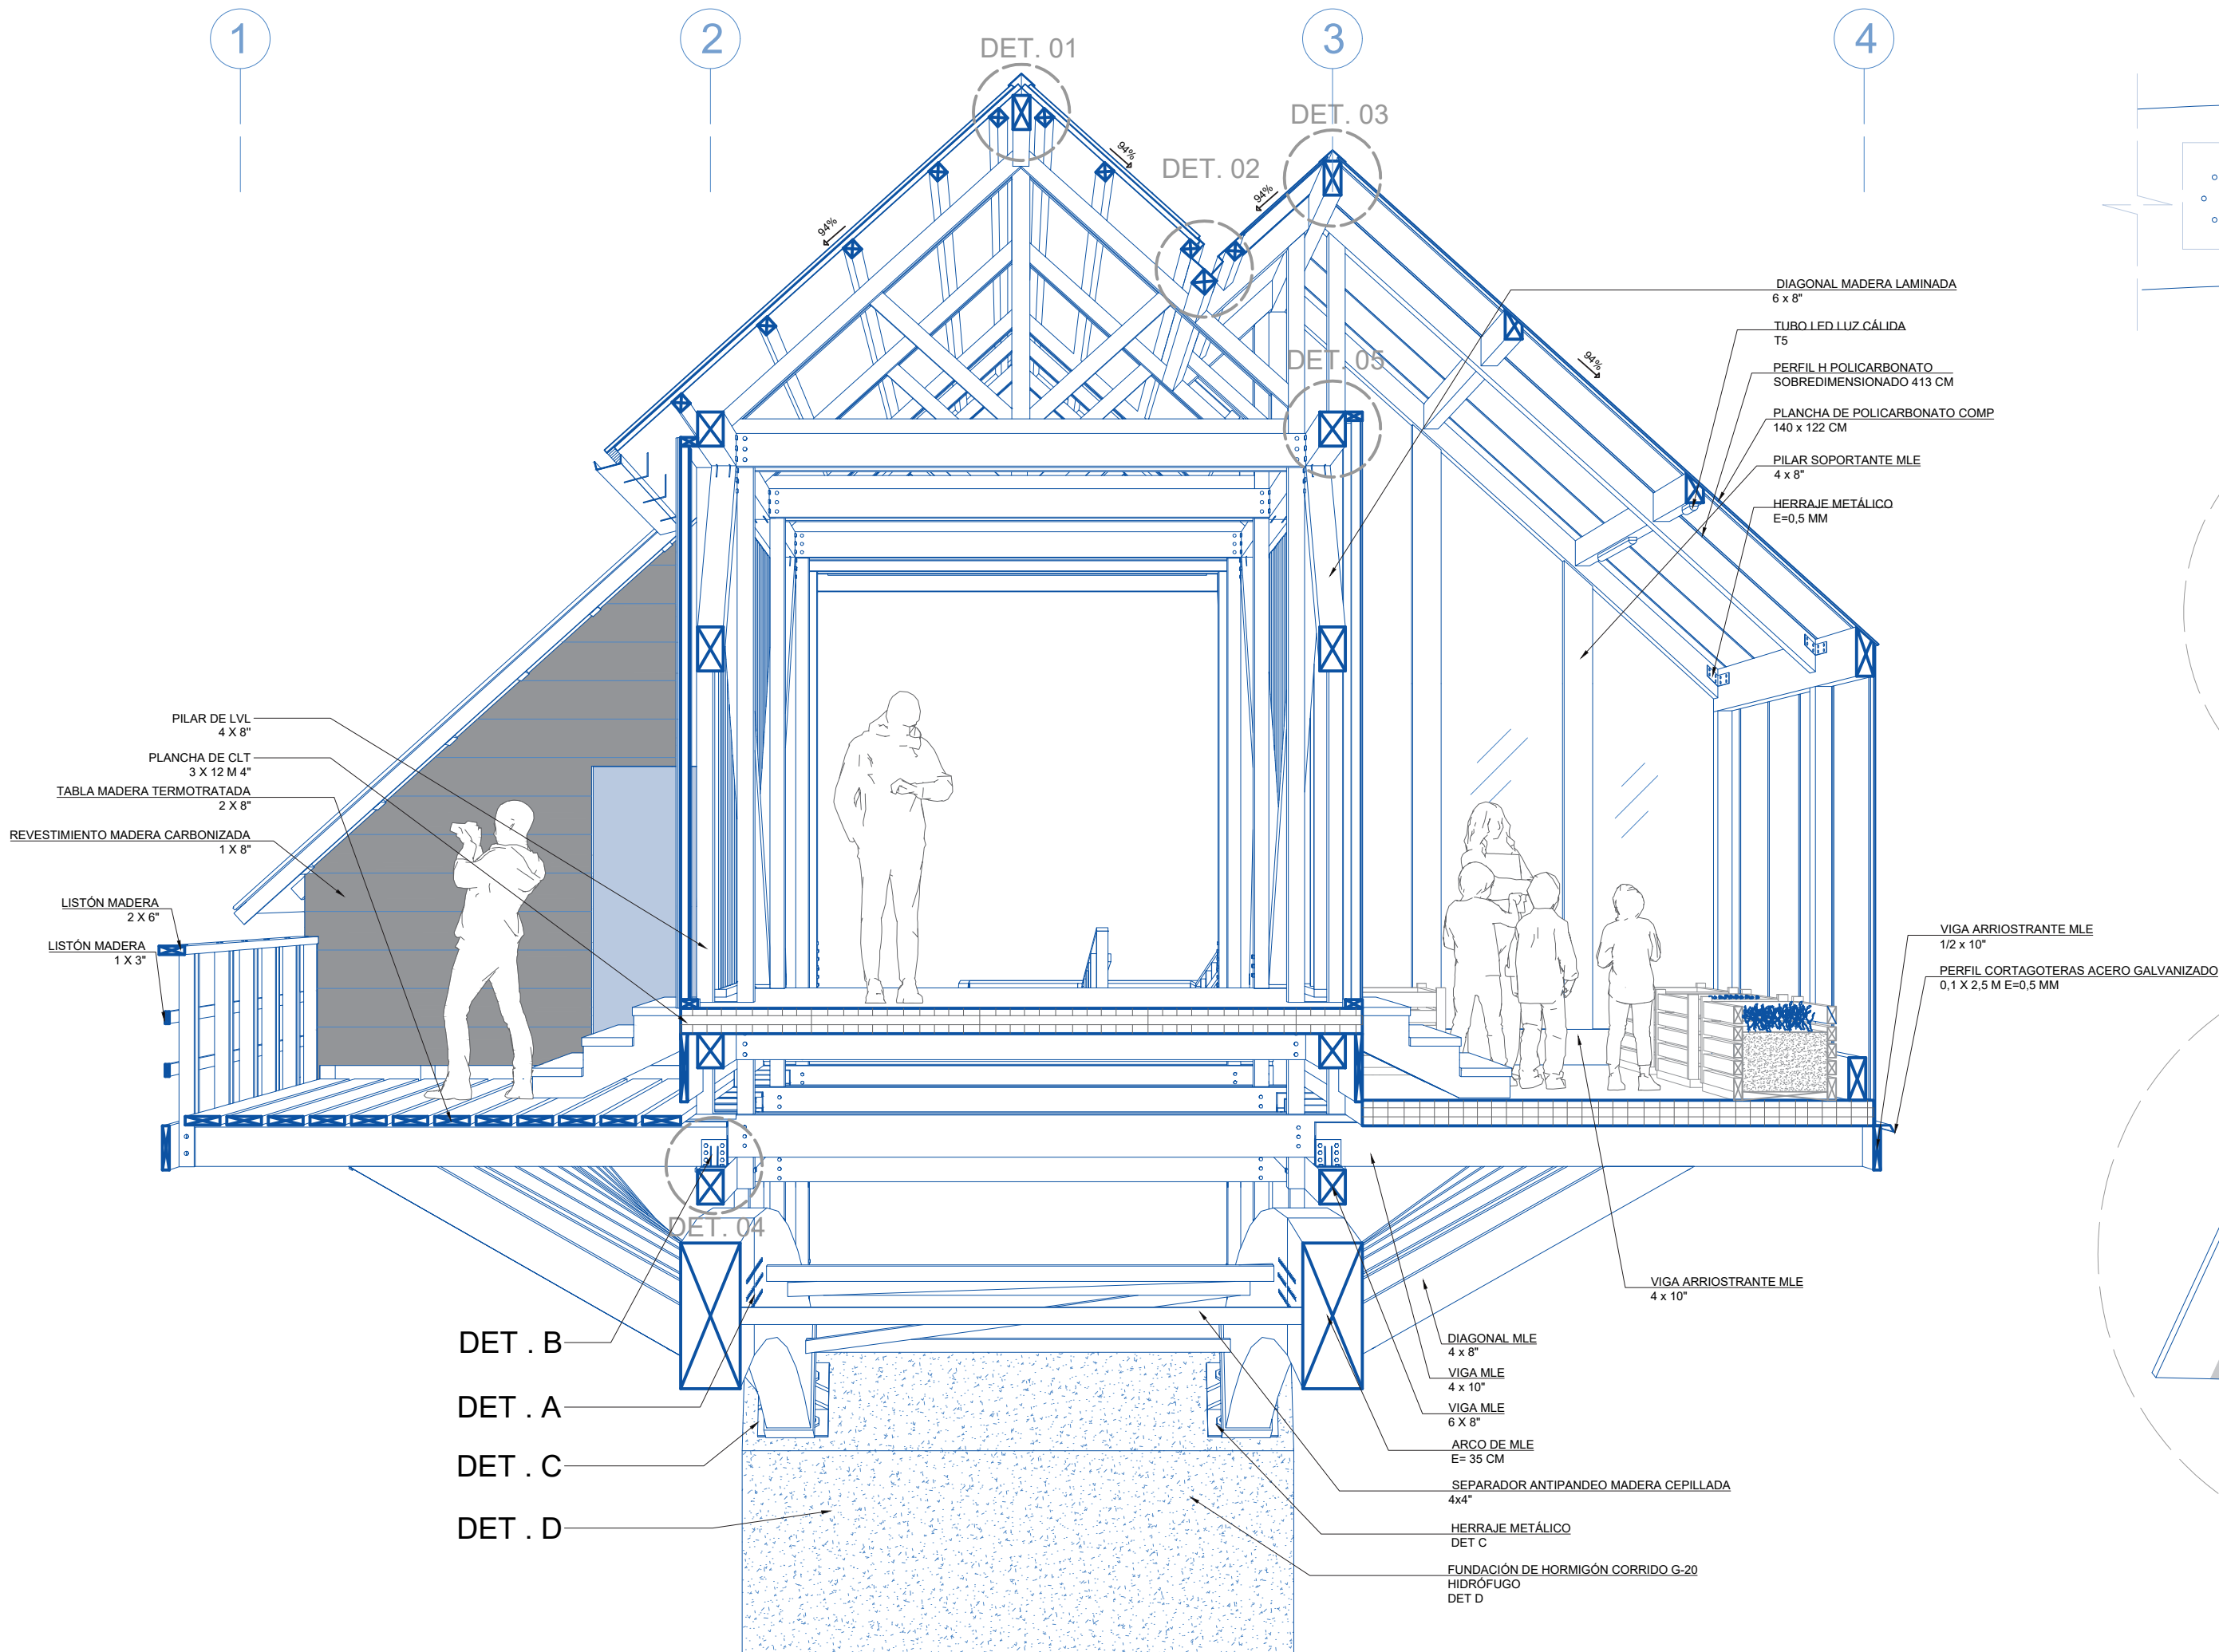


CORTE CONSTRUCTIVO FUGADO | ESC. 1:25

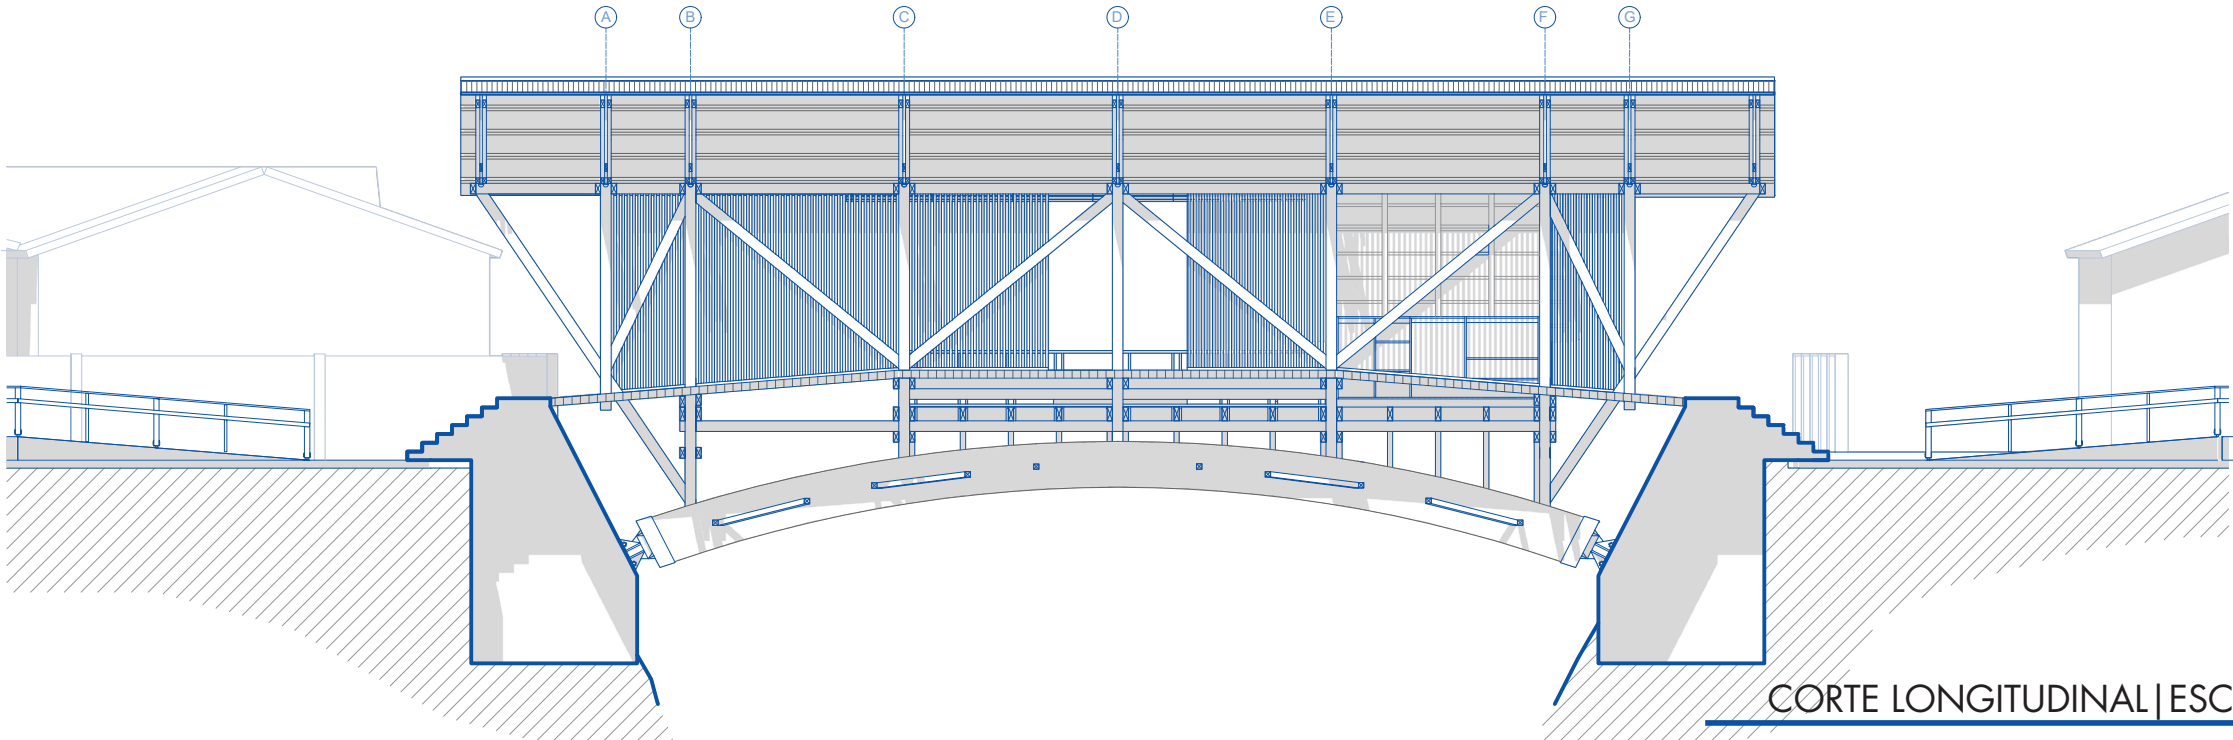


CORTE LONGITUDINAL | ESC. 1:100


DET. A | UNIÓN ARCOS
ESC 1:20

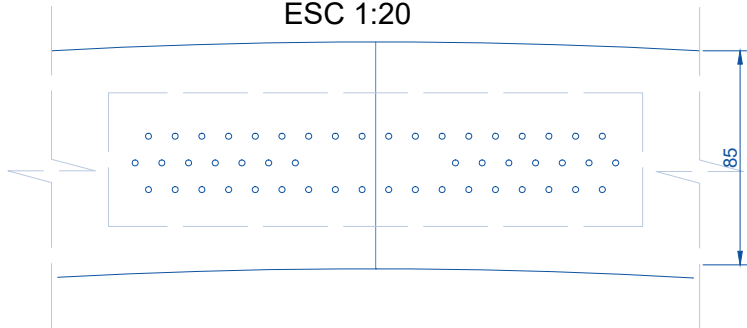

DET. B | HERRAJE VIGAS
ESC 1:5

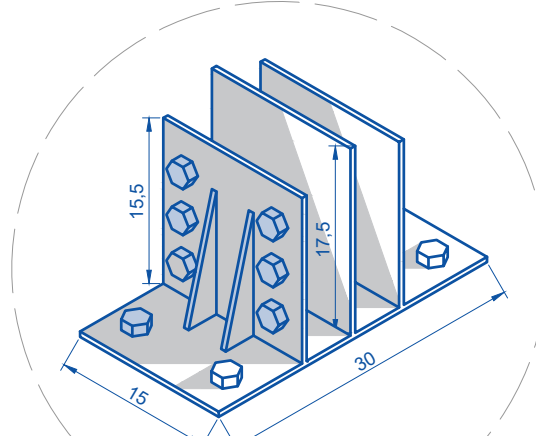

DET. C | HERRAJE ARCO -
FUNDACIONES
ESC 1:10

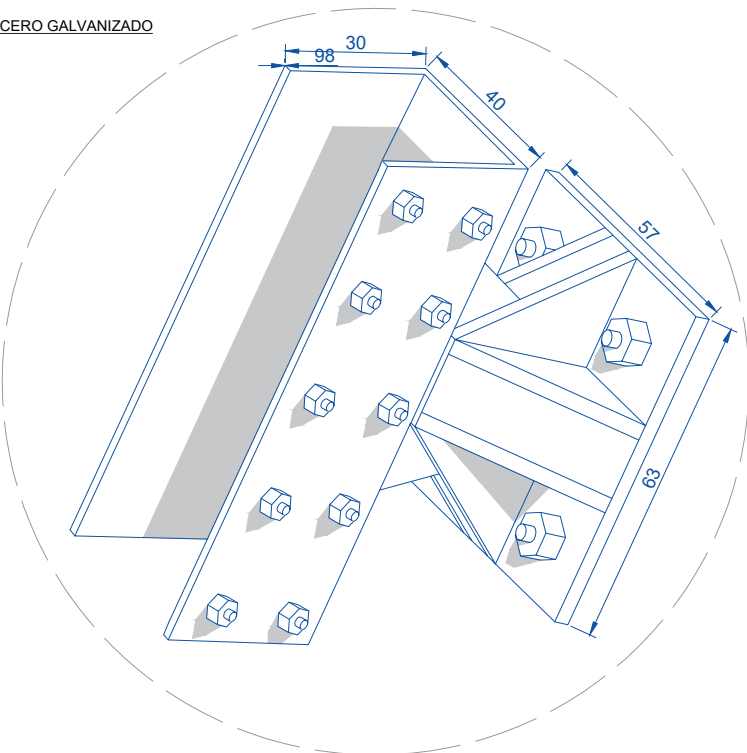

DET. D | FUNDACIONES
ESC 1:75

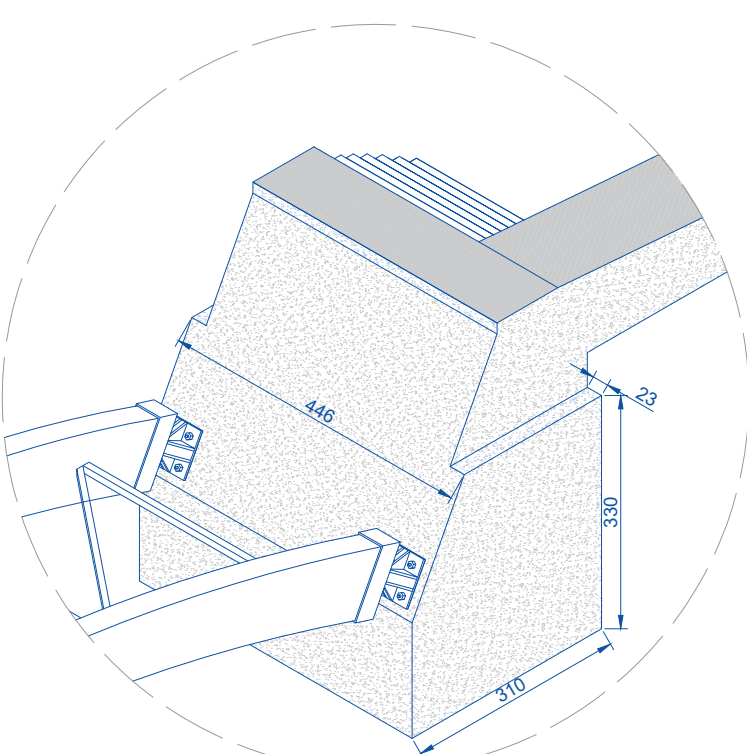


LÁMINA 03 DEL EQUIPO: ARQ3792