



ESCUELA EL ASTILLERO


Oqueldán, Quellón

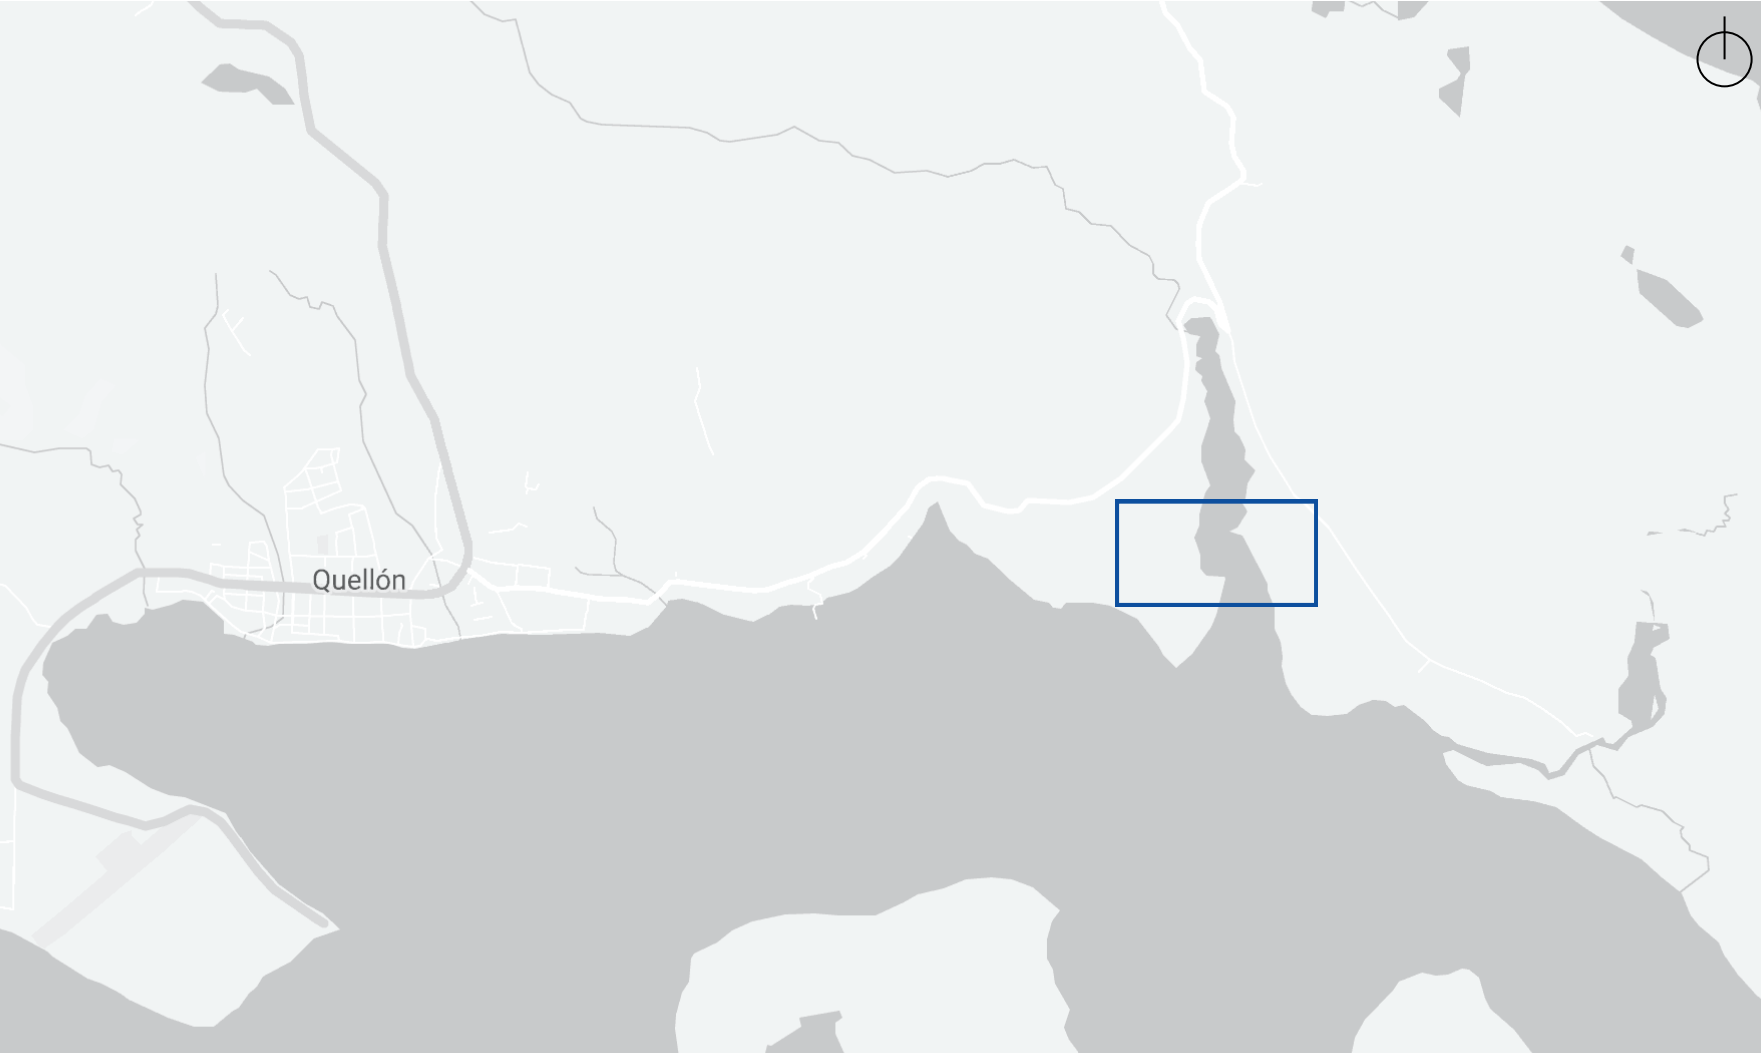


El proyecto se emplaza en Oqueldán de la comuna Quellón, famosa por su cultura pesquera y de carpintería, donde los astilleros artesanales destacan en la comuna.

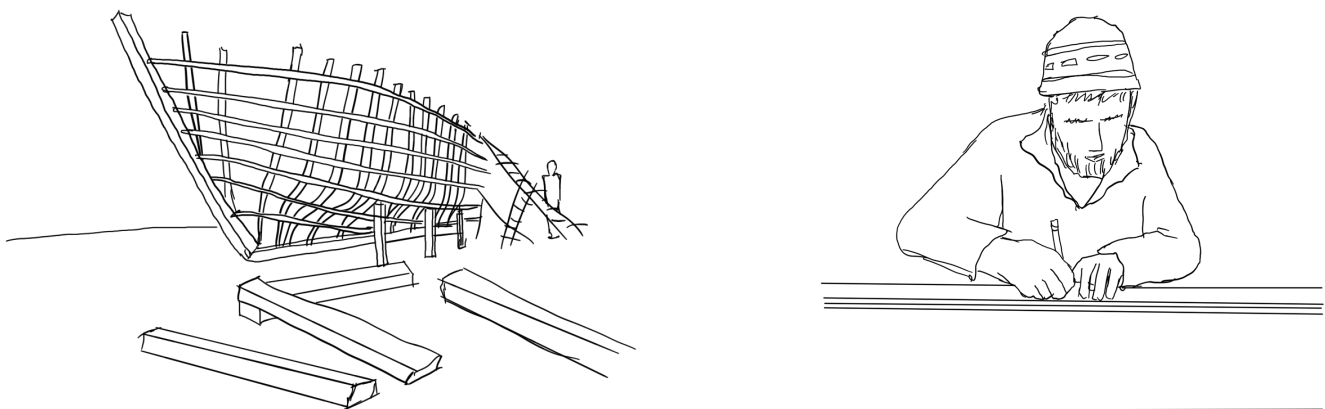


Quellón es la comuna de Chiloé con más astilleros, cuenta con 11 en total, todos conectados excepto el astillero de Oqueldán.

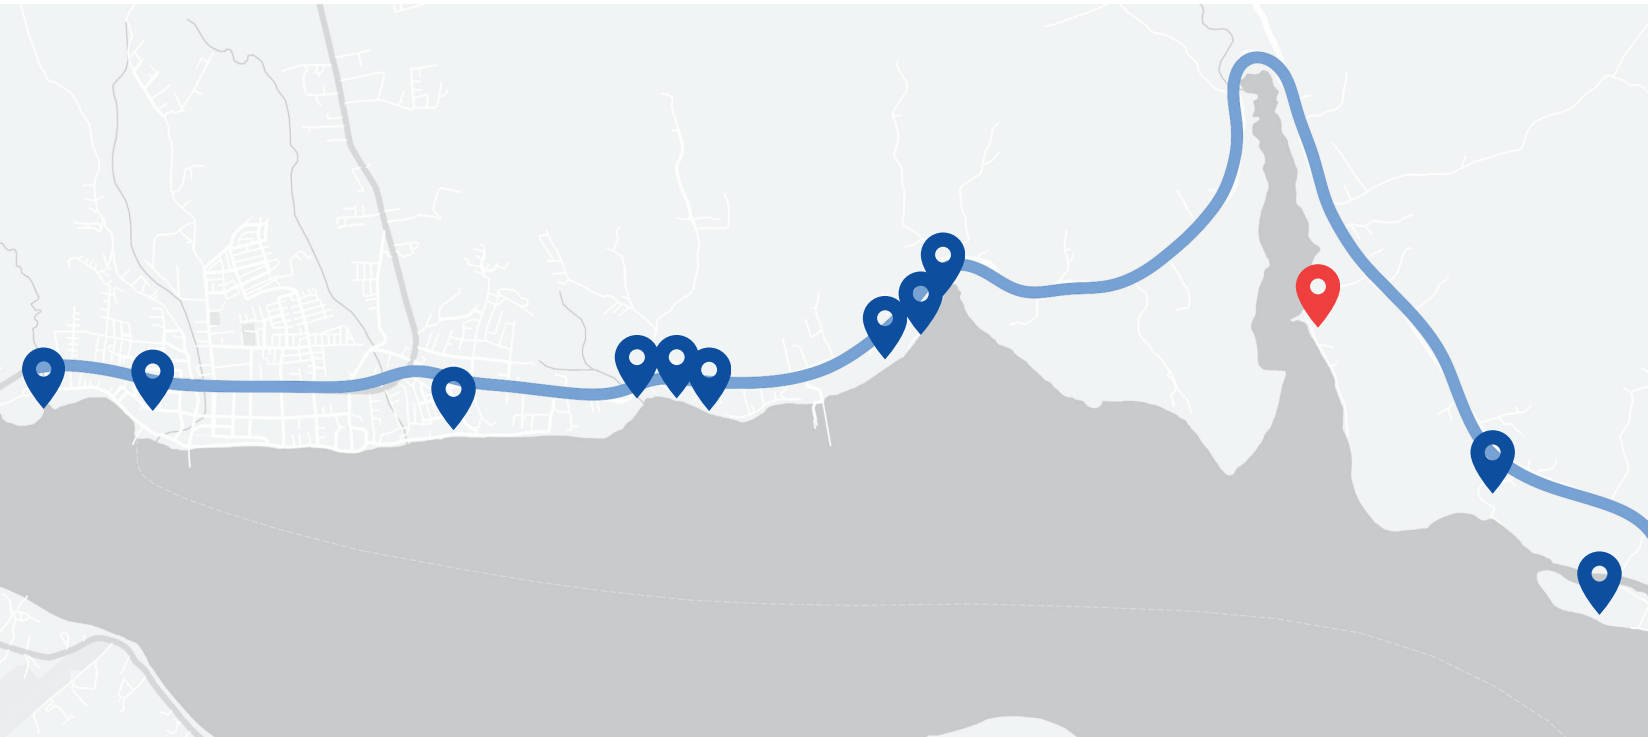


La carretera rodea la desembocadura del Río Oqueldán, en consecuencia el astillero Oqueldan queda desconectado de los demás, cortando el hilo de unión entre astilleros.

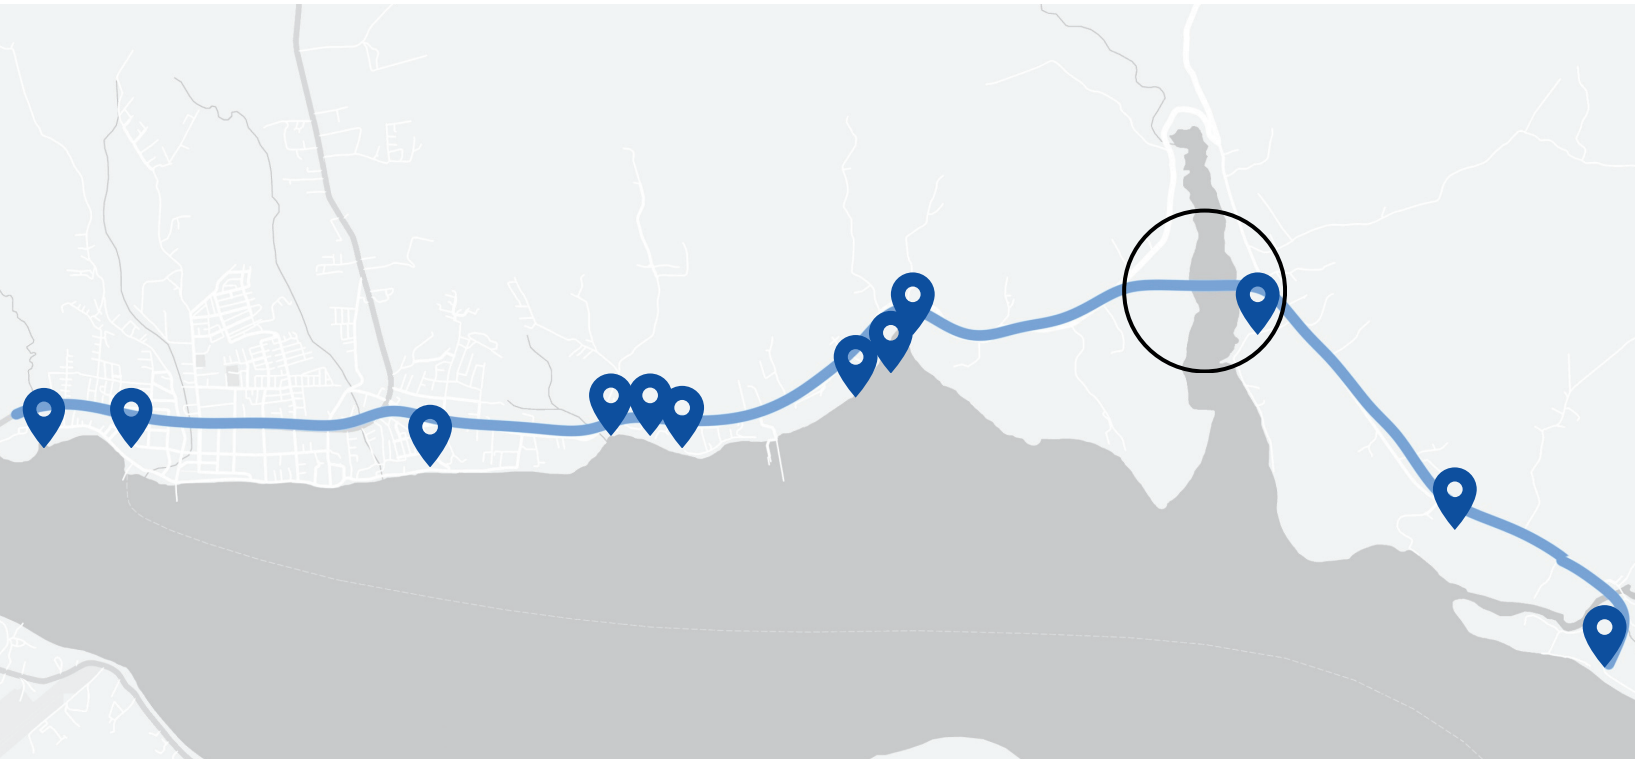


El puente crearía la unión de los demás astilleros con el de Oqueldan, además ahorra tiempo de viaje para cruzar de un lugar a otro. A la vez funcionara como escuela de carpintería, contando con salas teóricas y talleres prácticos para potenciar el oficio de la zona.

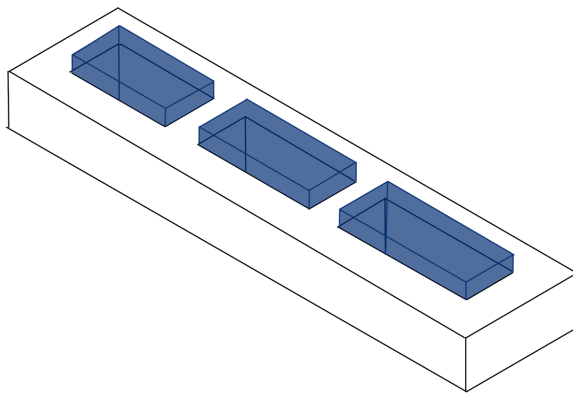


Puente con ventanas de aire en el centro.

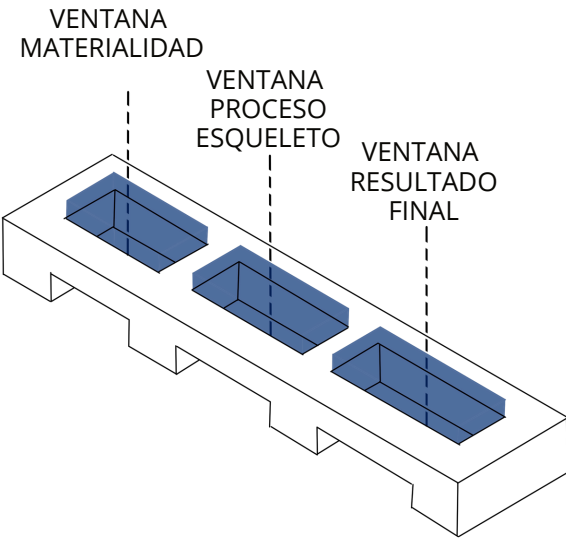


Ventanas evocativas al proceso constructivo de una embarcación.

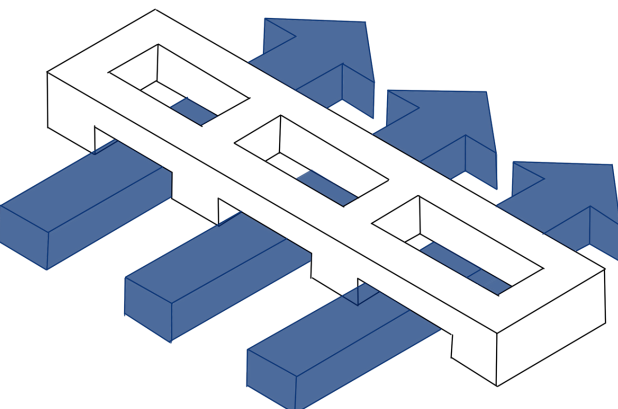


Espacios libres que permiten el flujo, para no saturar el río de estructura.

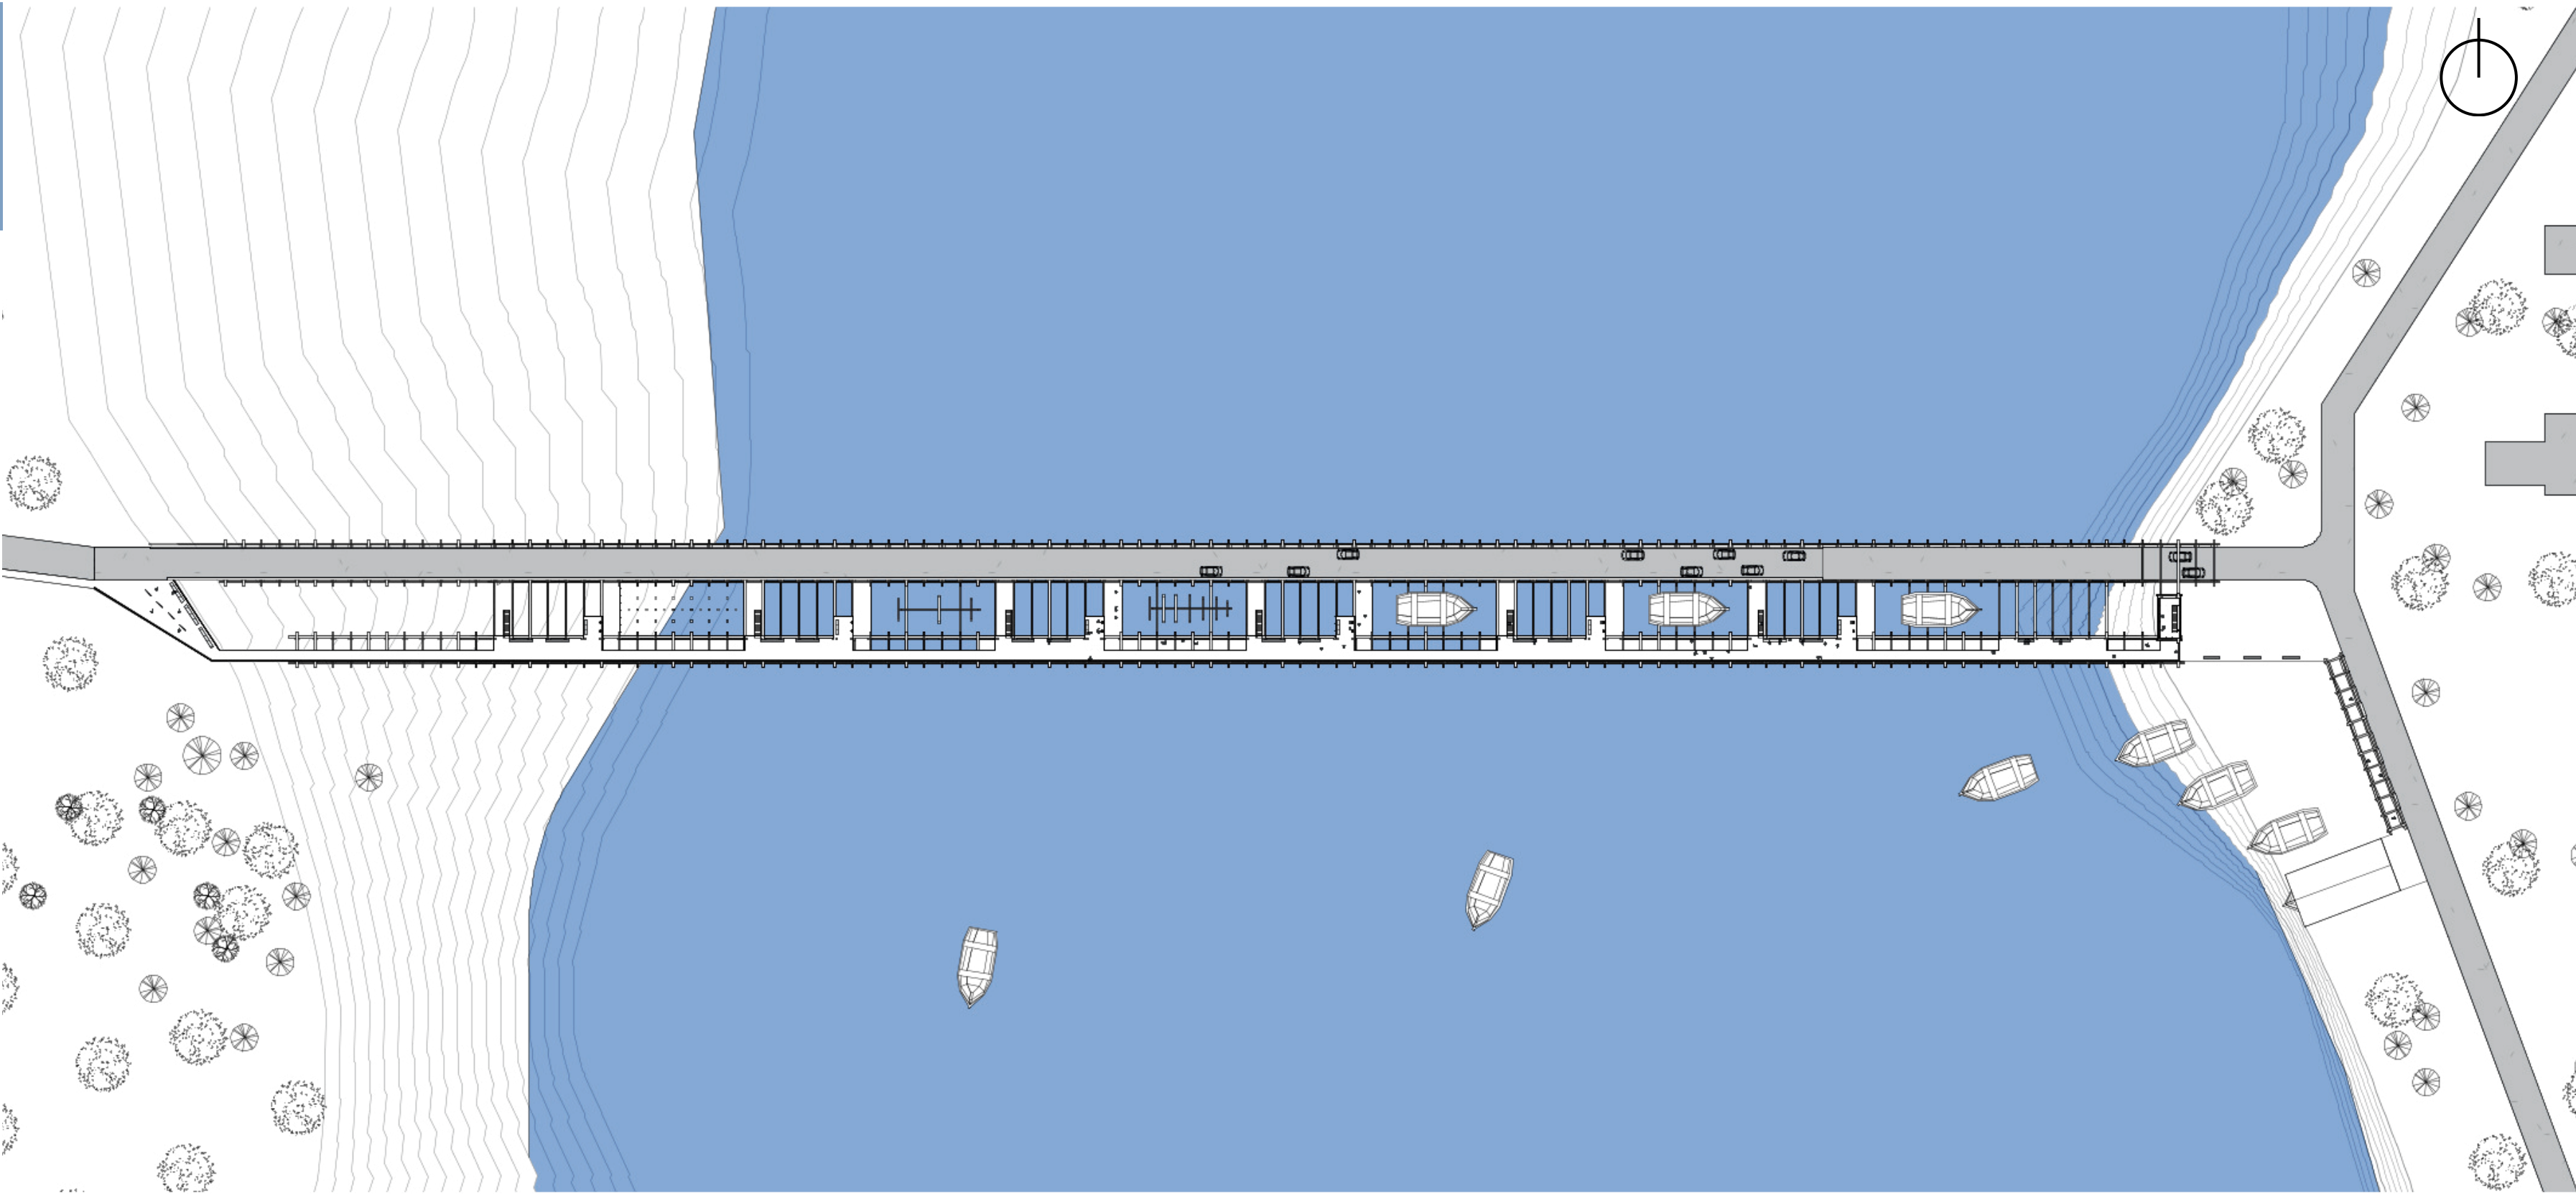


EMPLAZAMIENTO 1 : 1000

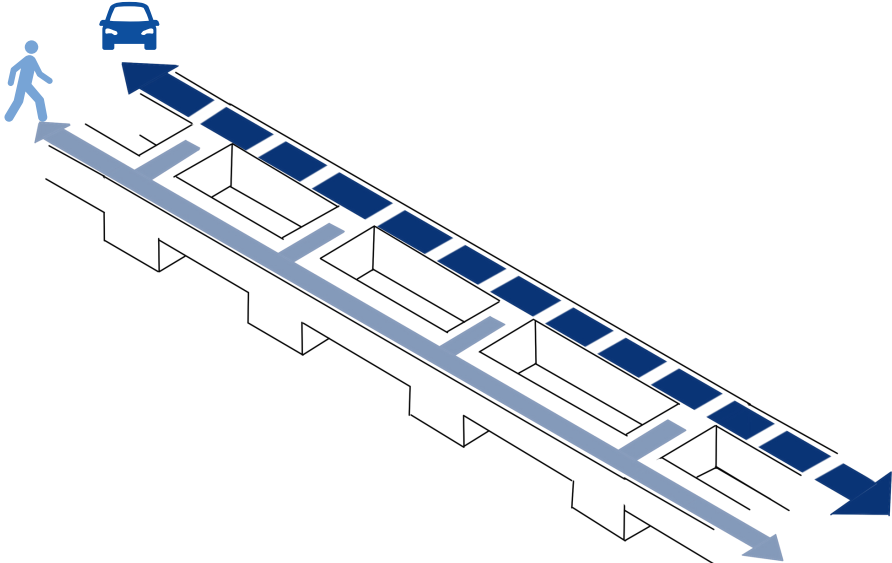

El puente cuenta con vía vehicular y peatonal.

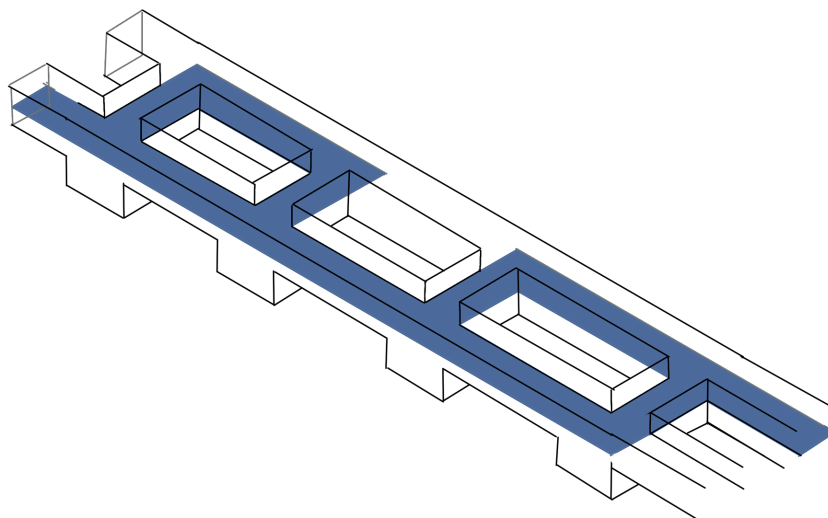

El puente cuenta con un segundo recorrido peatonal que se encuentra abajo del principal, para tener un encuentro más cerca con el agua y apreciar las embarcaciones desde abajo.

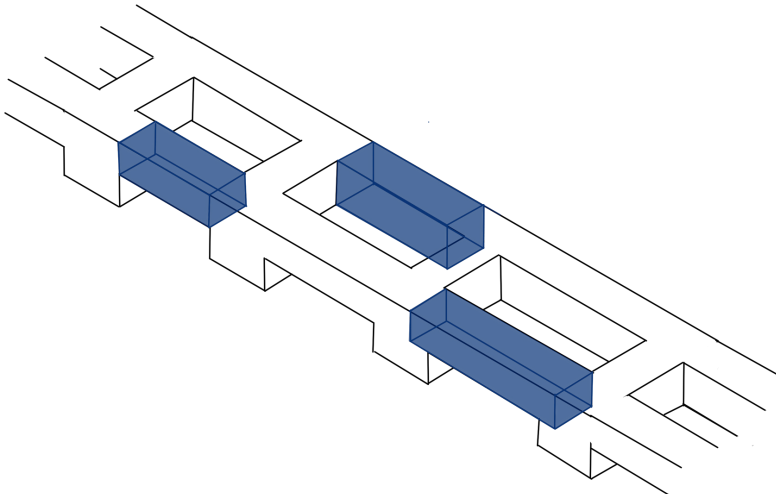

Los equipamientos se encuentran al interior del puente en el nivel inferior.

