

# UNIÓN SIN FRONTERA

El proyecto "Unión sin Fronteras" busca crear una conexión más directa para las familias, proporcionando un espacio que fomente la integración y el encuentro entre chilenos y argentinos. Este puente se diseñó para integrarse armoniosamente con el entorno, posándose tanto en el agua como en la tierra, y ofreciendo una opción fronteriza peatonal paralela a los pasos existentes.

El diseño del puente combina funcionalidad y estética. Con una estructura de madera que se posa entre el agua y la tierra, levantándose en el agua y enterrándose en la tierra, genera diversos niveles y alturas que contrastan y conviven con el paisaje y su topografía radical. La madera nativa como material principal aporta una sensación de calidez y naturaleza, además de ser una elección sostenible y ecológica.


La estructura del puente, concebida como un espacio de encuentro, forma nodos que constituyen el equipamiento, incluyendo los pasos fronterizos (el argentino que se entierra en la tierra y el chileno que se suspende sobre el agua) y el pabellón central que se encuentra entre el agua y la tierra como punto central. Este pabellón es el corazón del puente, donde las familias pueden reunirse y disfrutar de diferentes tipos de encuentros según sus necesidades y deseos.

El pabellón central de encuentro reúne a las familias chilenas y argentinas de tres maneras diferentes, dividiendo los espacios a través de elementos naturales y formas de encuentro

El puente "Unión sin Fronteras" simboliza un esfuerzo por superar las barreras físicas y emocionales creadas por la pandemia y reafirma el valor de la unión entre pueblos. Este proyecto no solo facilita el cruce fronterizo, sino que también promueve la convivencia y la solidaridad entre las personas, demostrando el poder de la arquitectura y el diseño para transformar vidas y construir puentes, tanto físicos como emocionales, entre las comunidades. Esta solución tiene la posibilidad de replicarse en distintos puntos del país, creando más uniones sin fronteras.




IMAGEN DEL PROYECTO

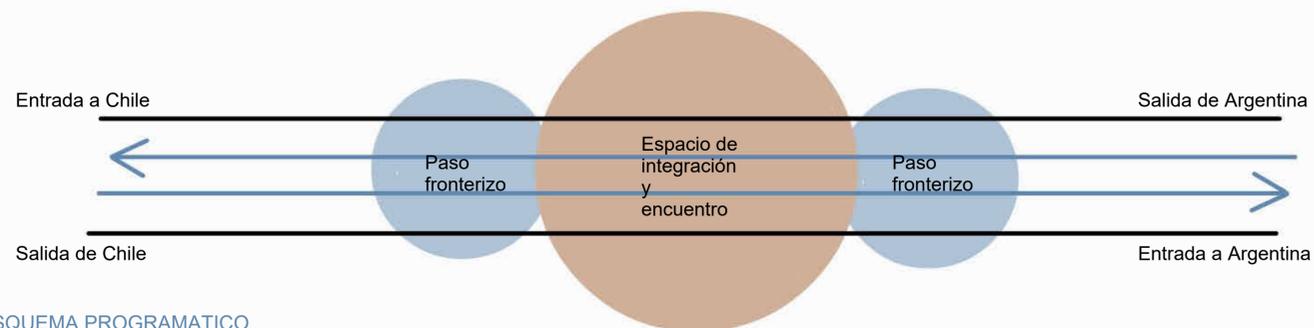

ESQUEMA PROGRAMATICO


GESTO

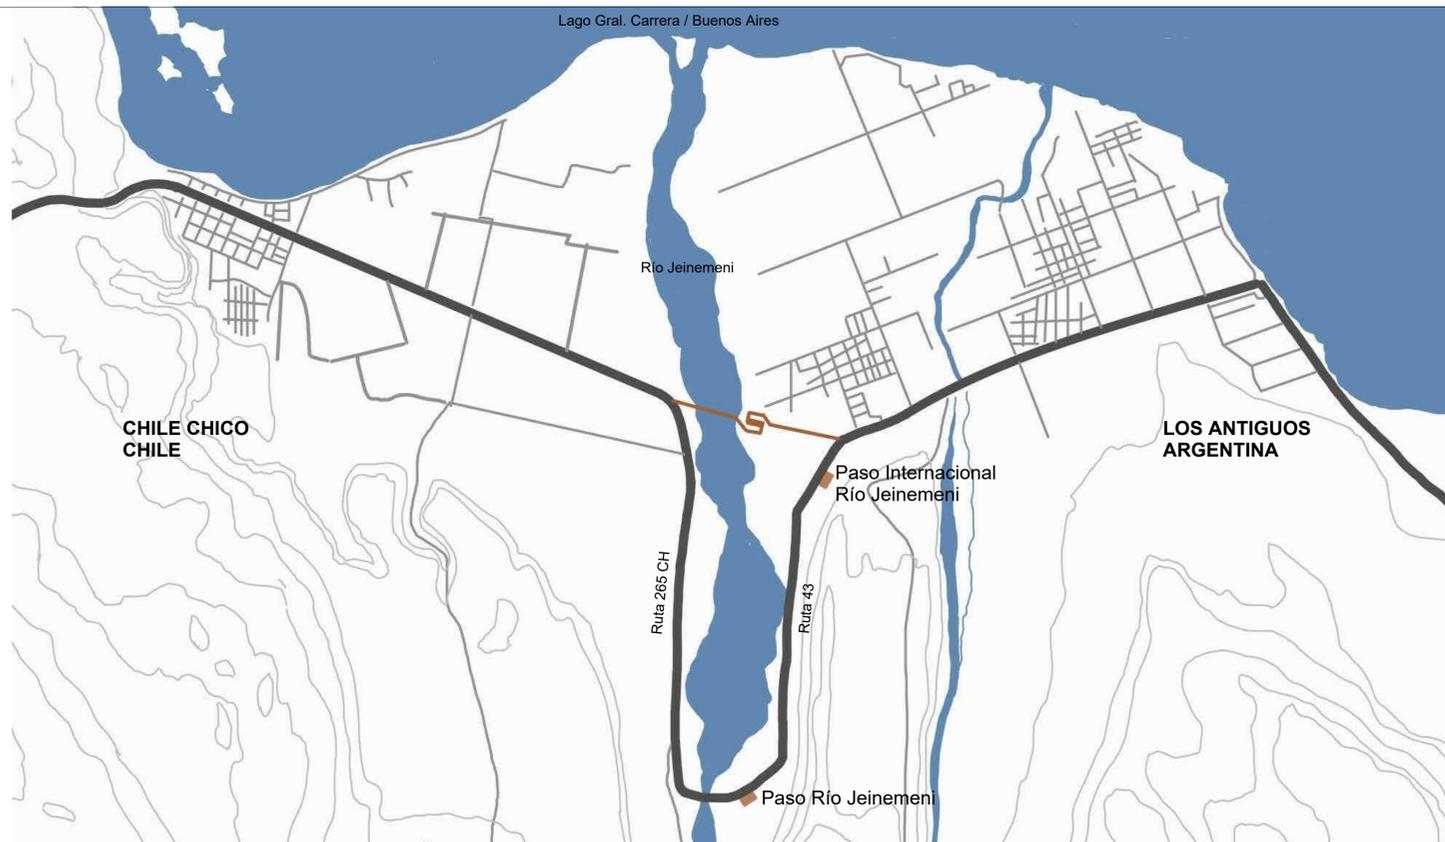

UBICACIÓN - PROBLEMÁTICA

En la frontera entre Chile Chico y Los Antiguos, cuyas localidades se encuentran a una distancia de 14 km, divididas por el río Jeinemeni y sus respectivos pasos fronterizos, las personas han cruzado a pie durante años para poder visitar a sus familias. Esta zona, con su belleza natural y paisajes únicos. Sin embargo, debido a la pandemia, las restricciones en los pasos fronterizos se volvieron más estrictas, lo que provocó que familias que viven entre estos dos países se vieran divididas.

En el año 2021, esta situación desencadenó una serie de manifestaciones en los pasos Jeinemeni, donde las familias afectadas, con pancartas que decían "Queremos ver a nuestras familias" y solicitaban al gobierno la apertura de las fronteras.

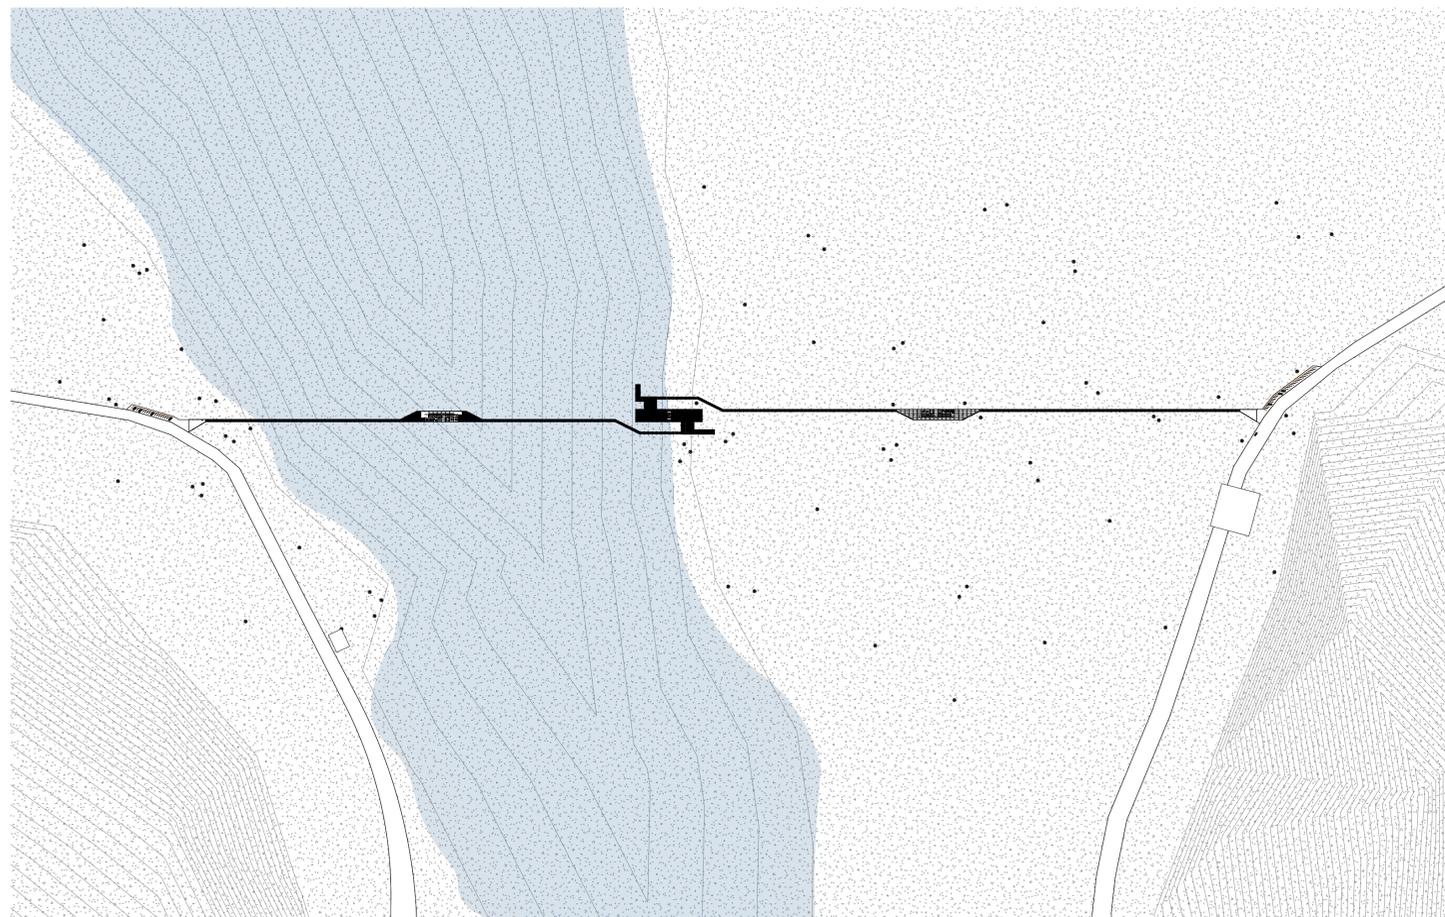

PLANO EMPLAZAMIENTO  
Escala: 1:5000