


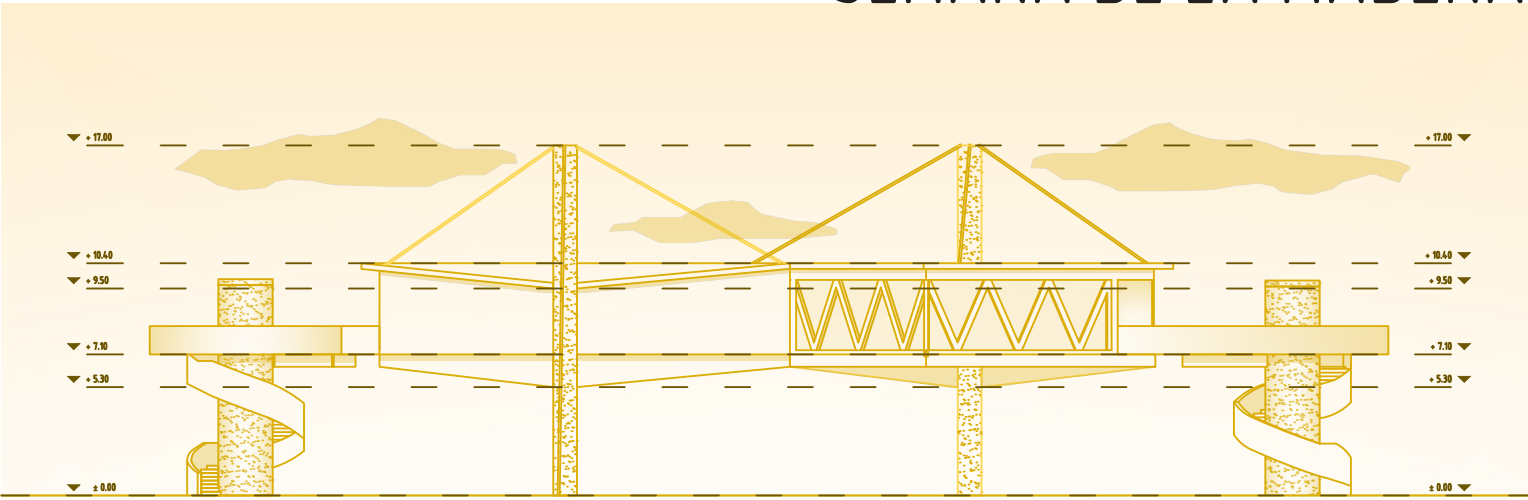
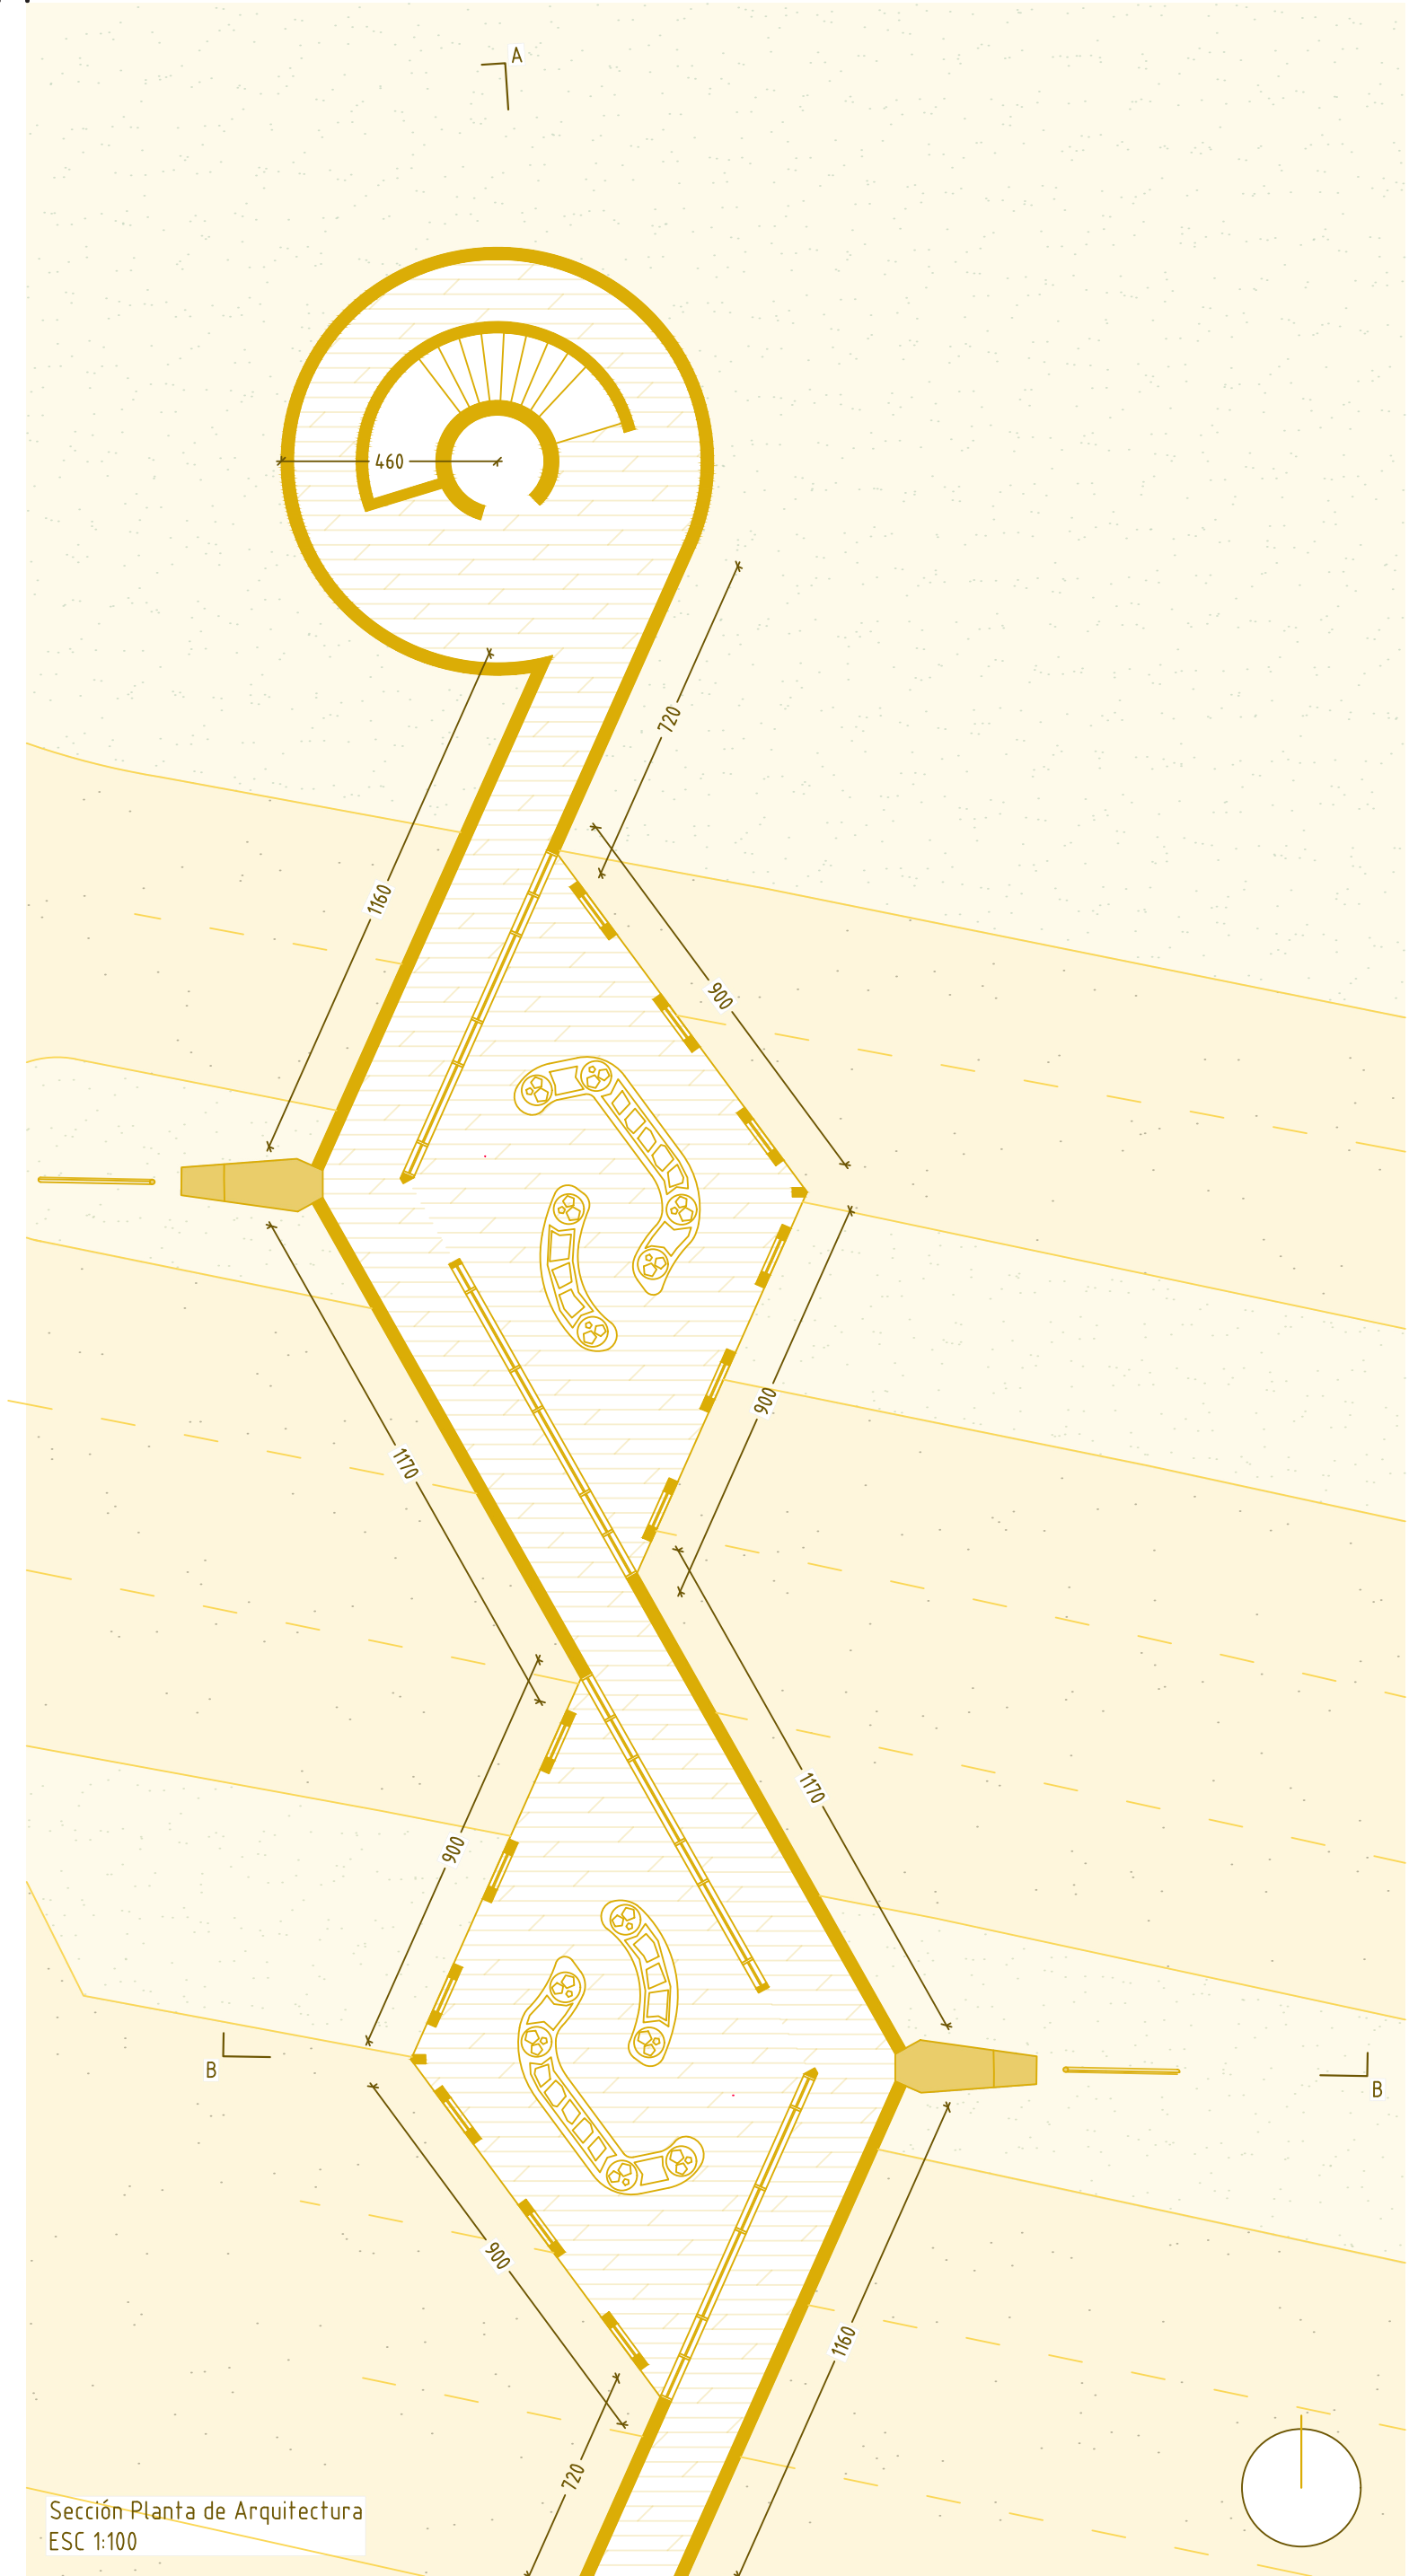
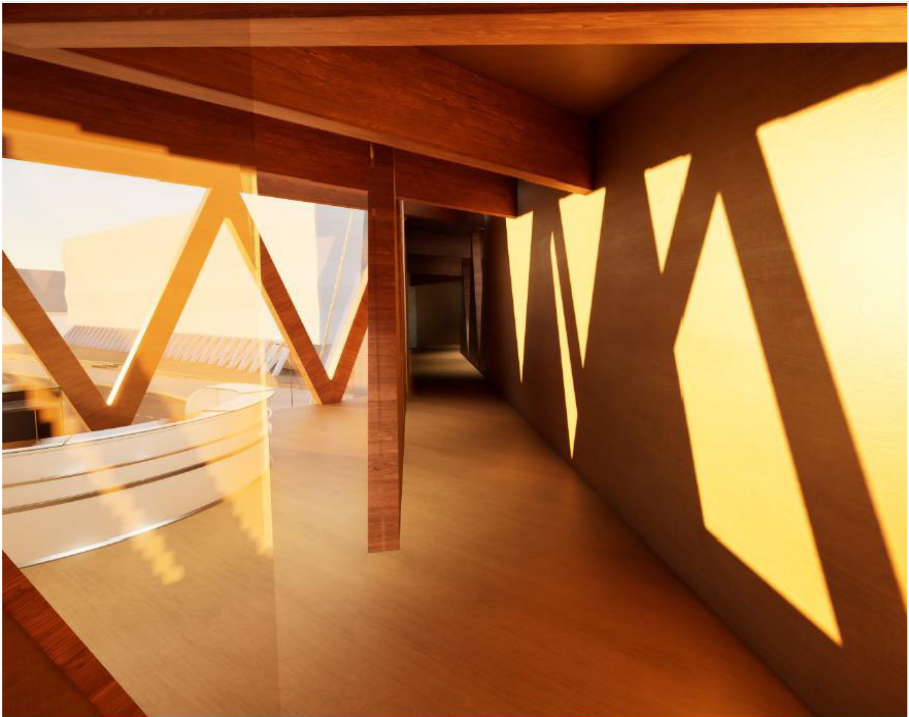


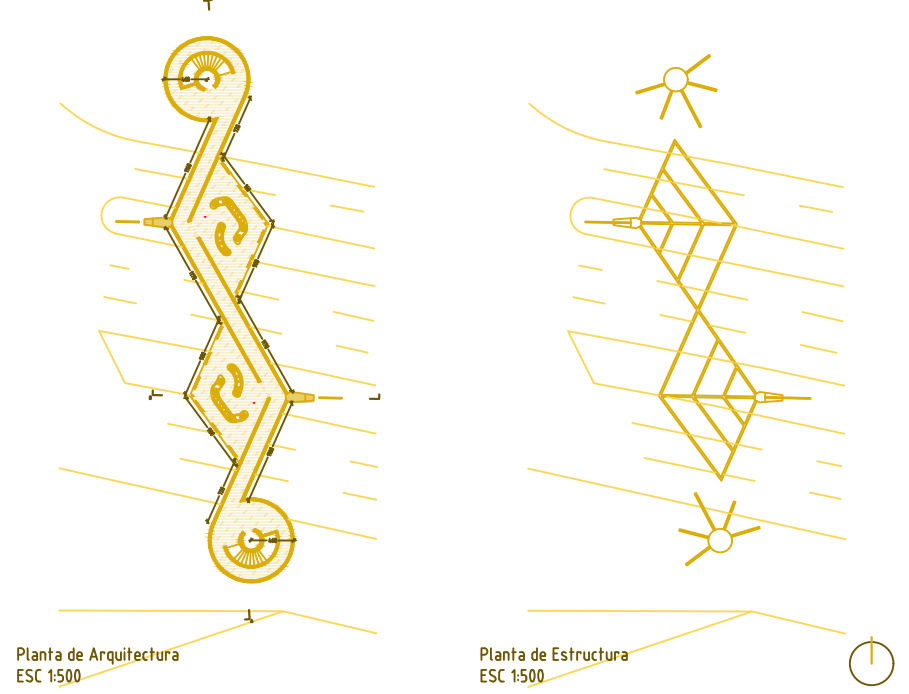


Elevación Oeste
ESC 1:250

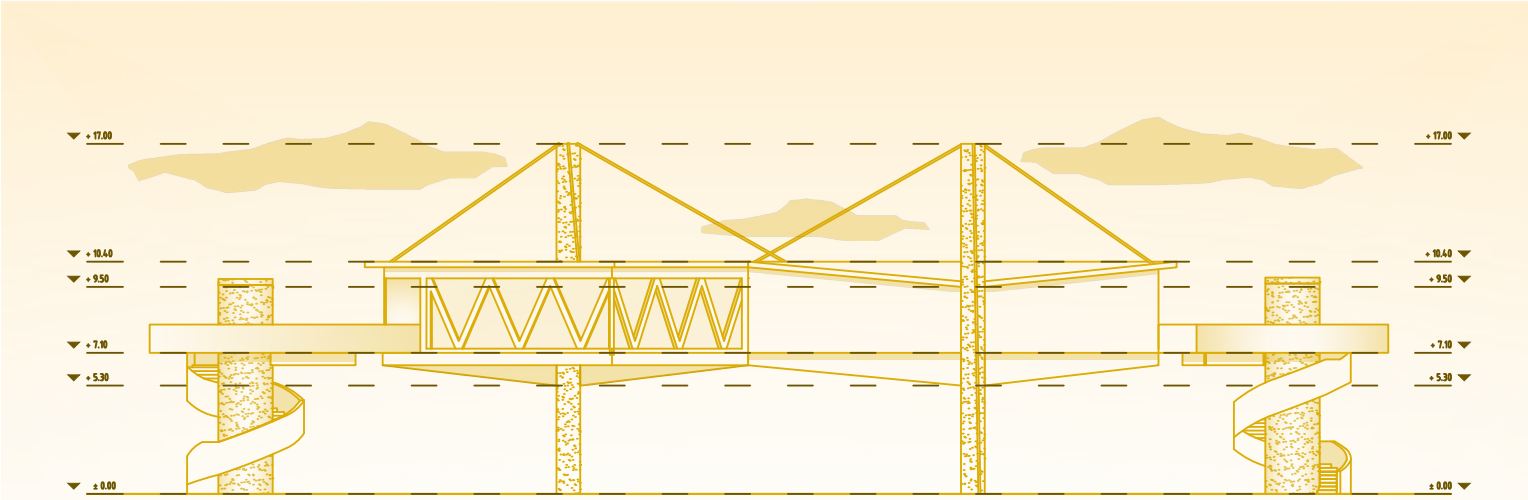

Elevación Este
ESC 1:250

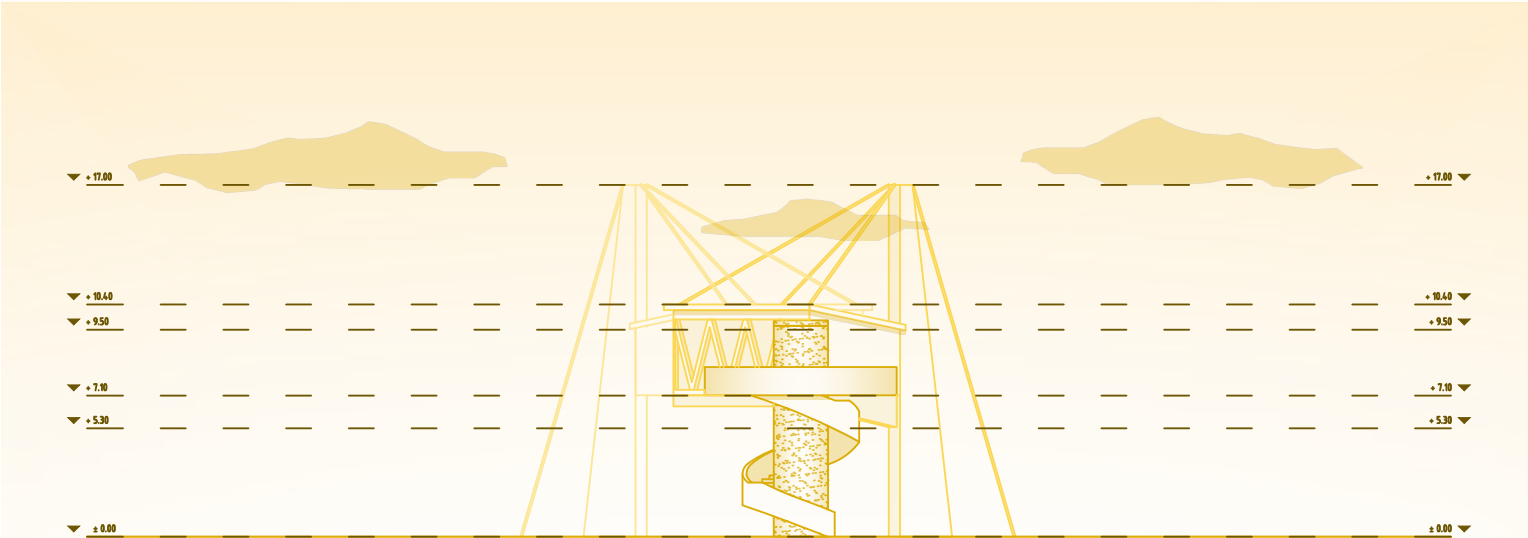

Elevación Norte
ESC 1:250

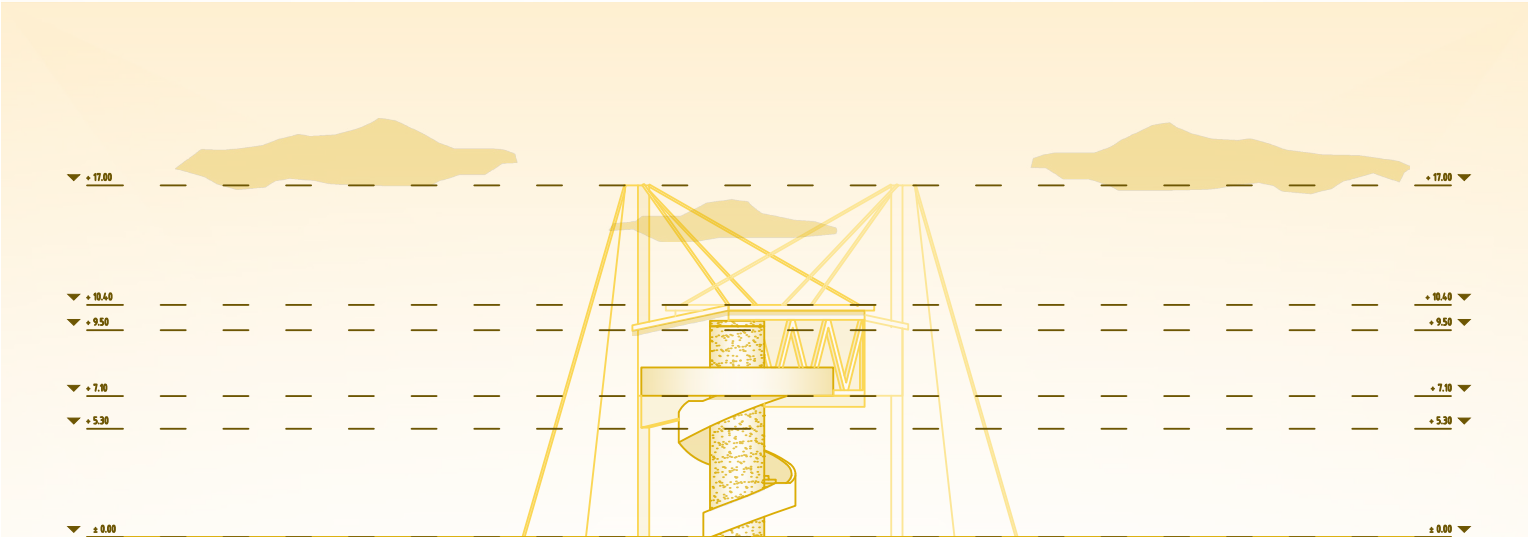

Elevación Sur
ESC 1:250