





IMAGEN - PABELLÓN CENTRAL CON VISTA EN ENCUENTRO EN TORNO A Y ENCUENTRO COMUNITARIO




IMAGEN - PASO FRONTERIZO

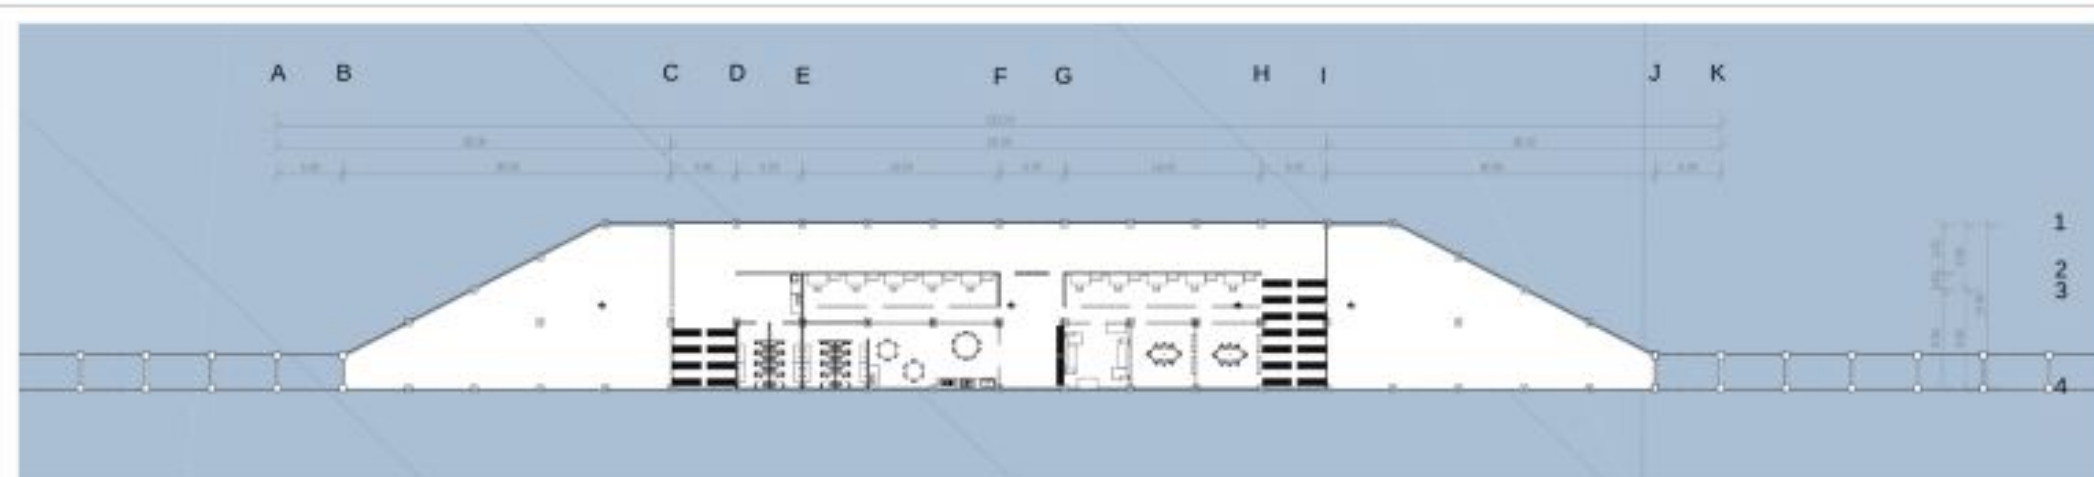


PLANTA PASO FRONTERIZO CHILENO
Escala: 1:500

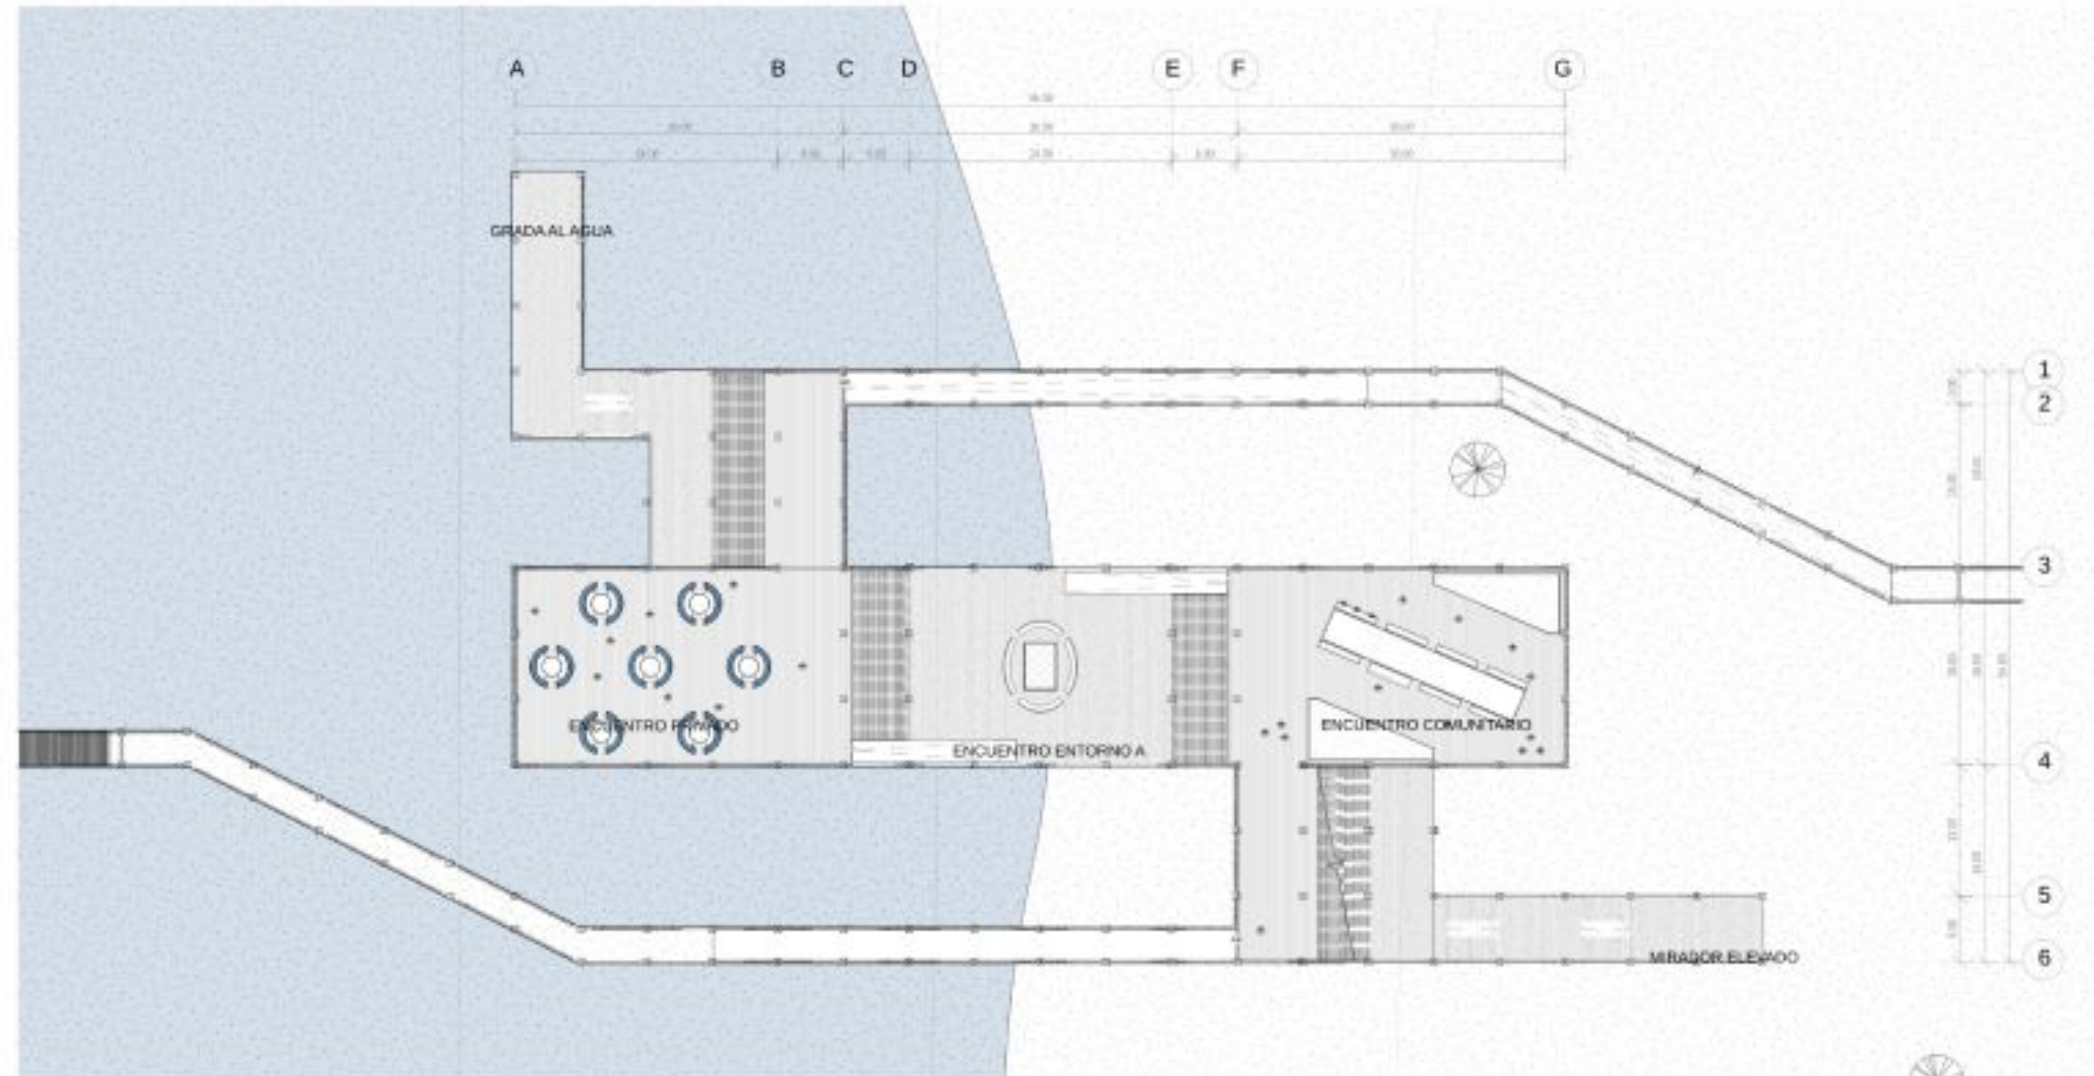

PLANTA PABELLÓN CENTRAL
Escala: 1:500

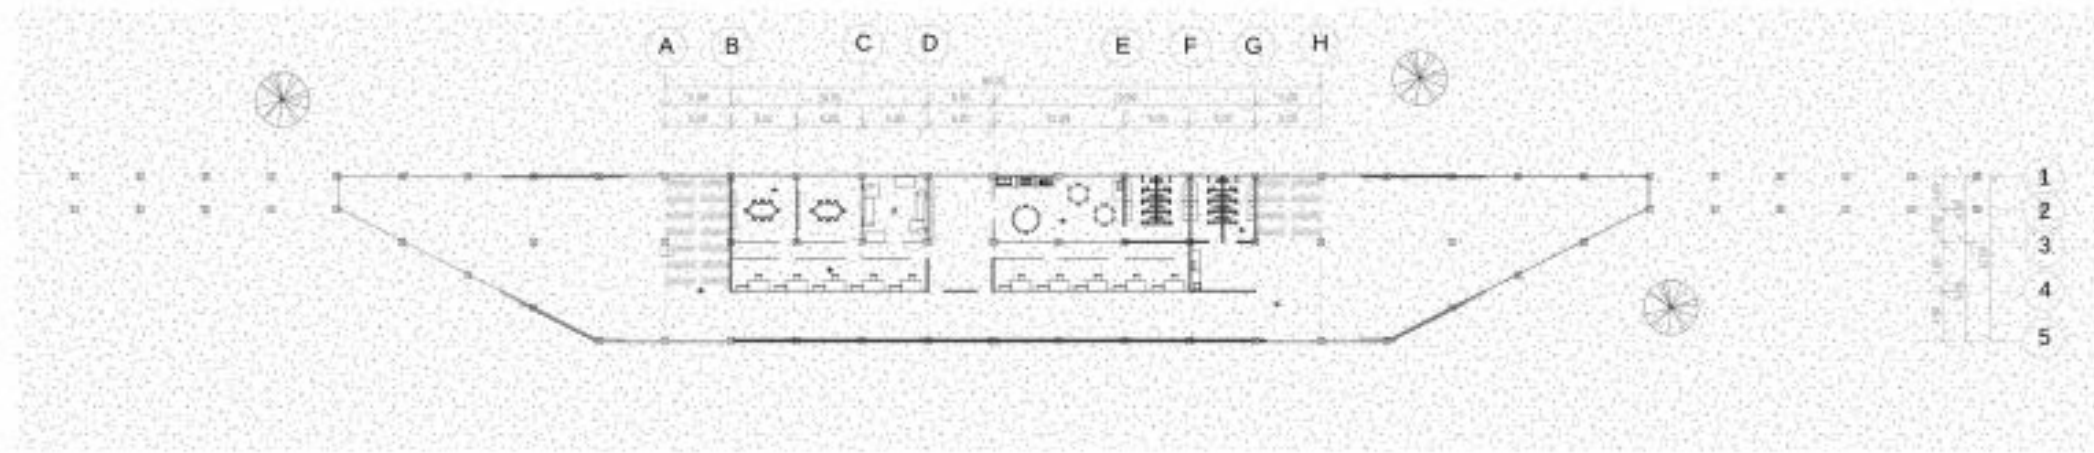

PLANTA PASO FRONTERIZO ARGENTINO
Escala: 1:500

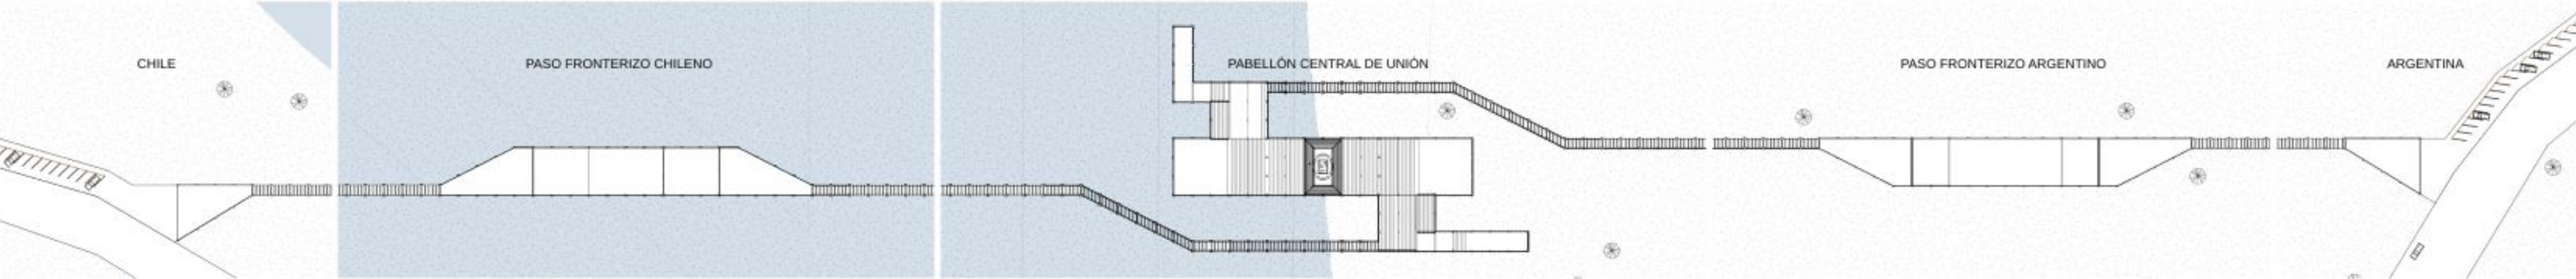

PLANTA GENERAL
Escala: 1:1000



ELEVACIÓN GENERAL
Escala: 1:1000