




ELEVACIÓN TOTAL
ESC 1:500

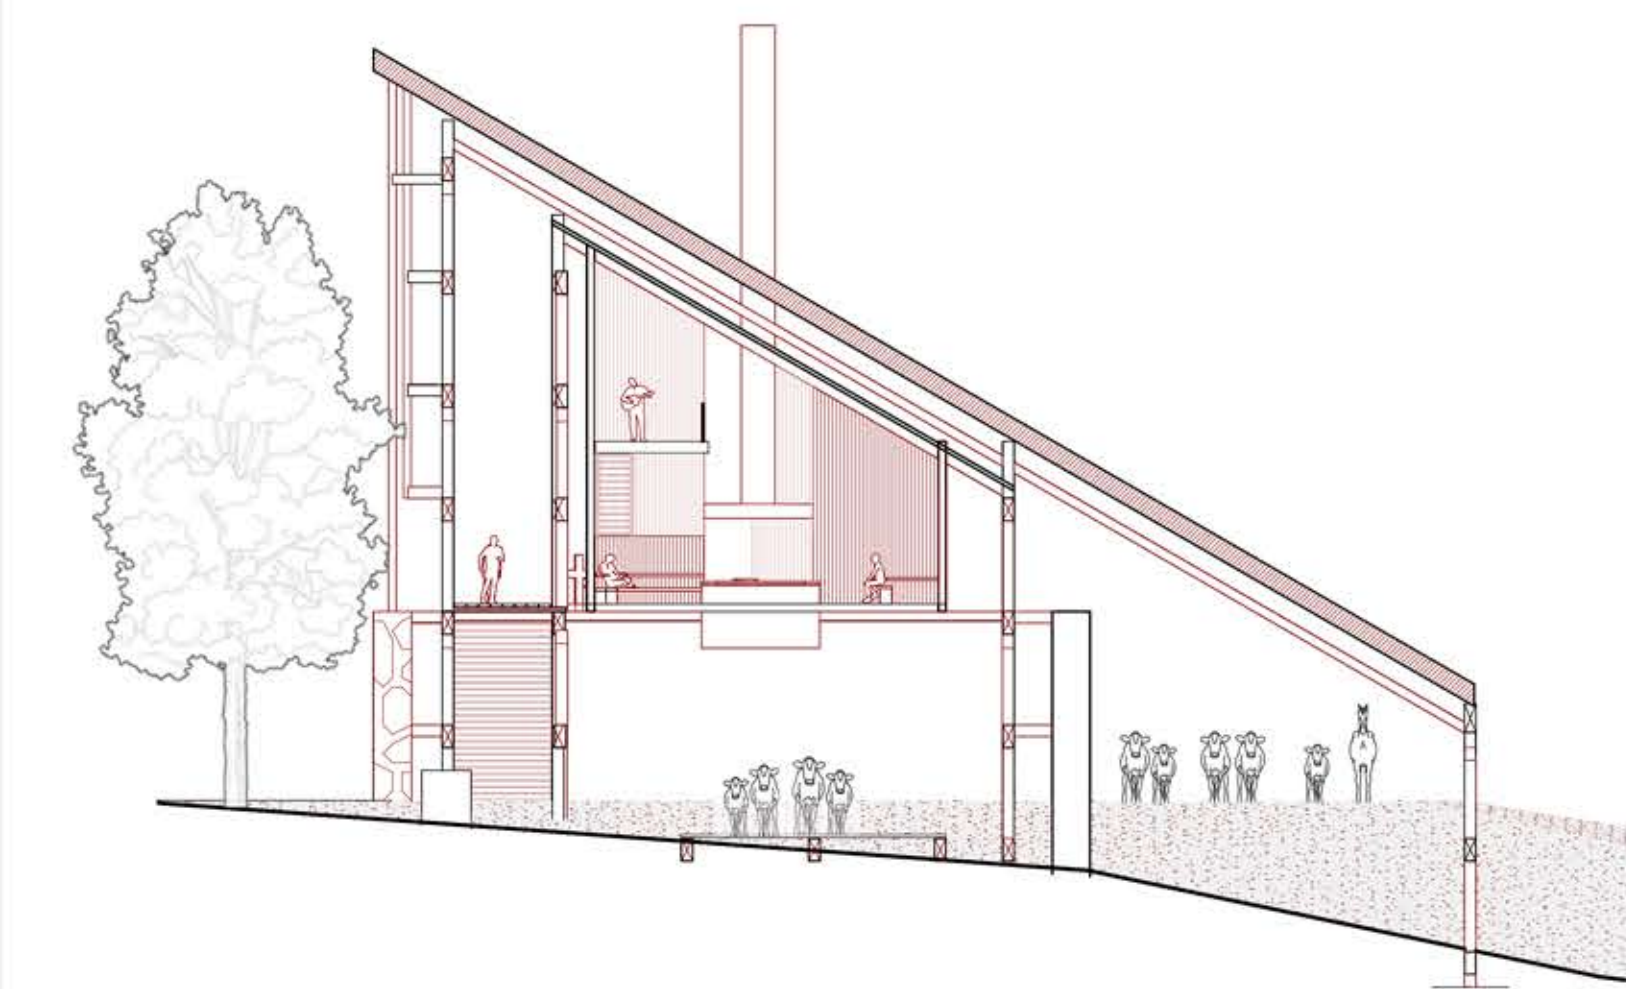


CORTE REFUGIO SENDERISTA
ESC 1:200

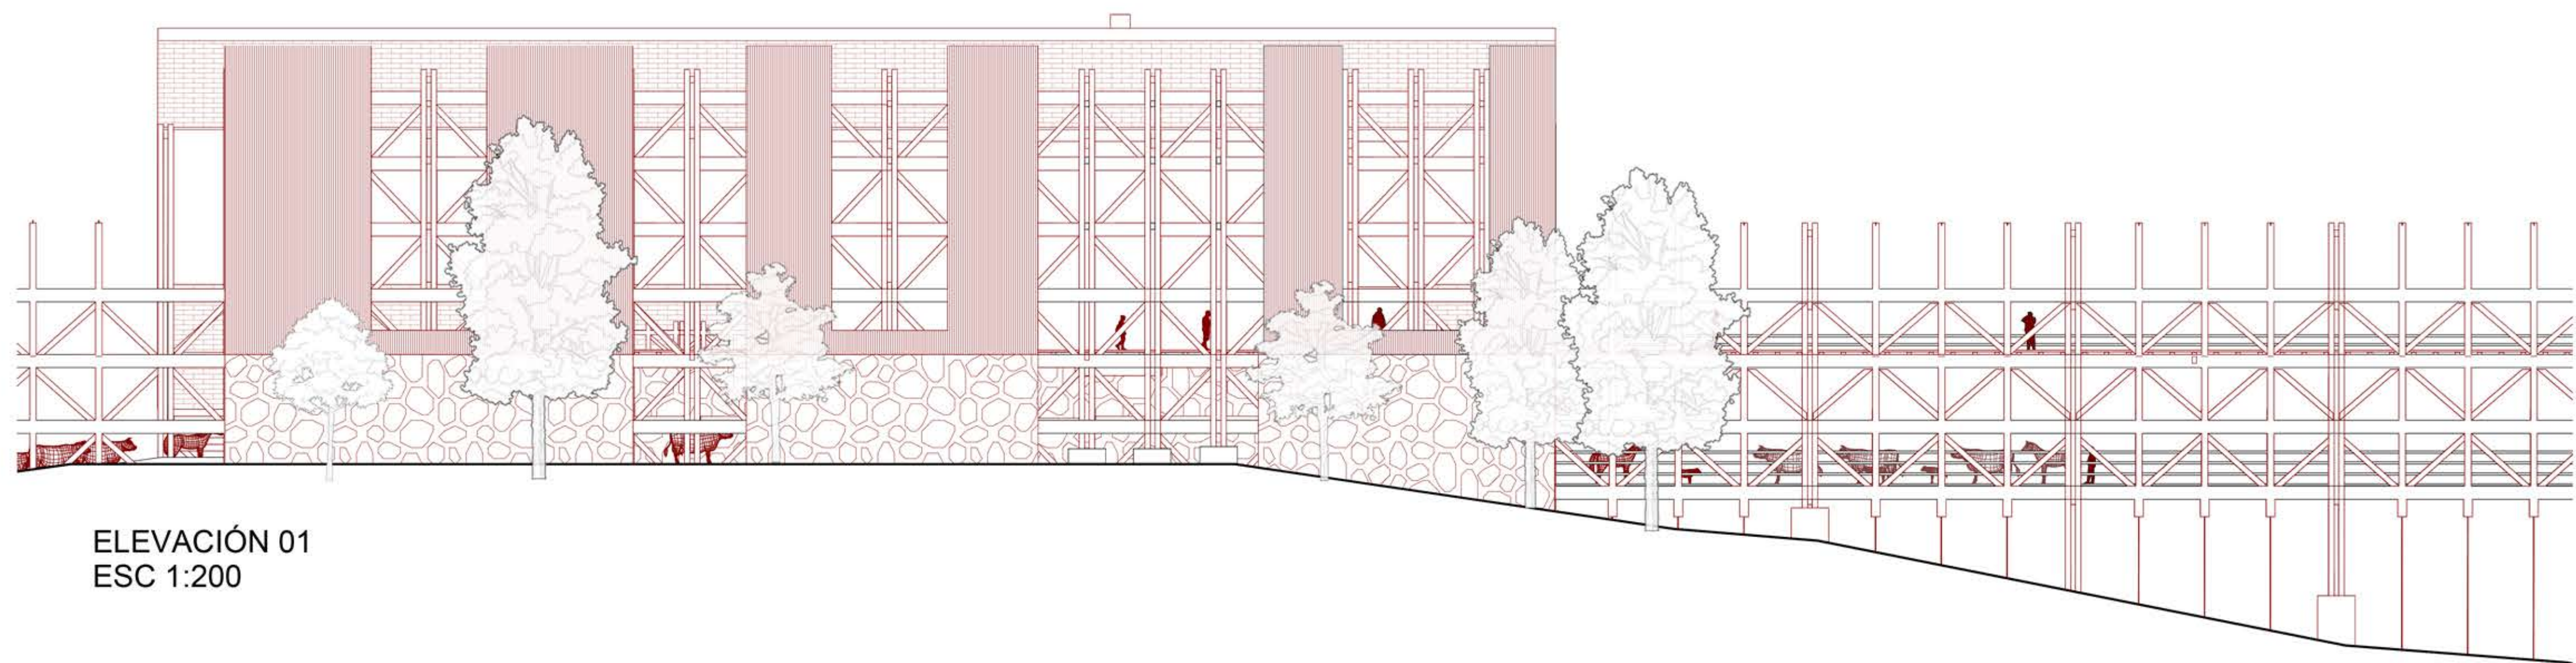

ELEVACIÓN 01
ESC 1:200

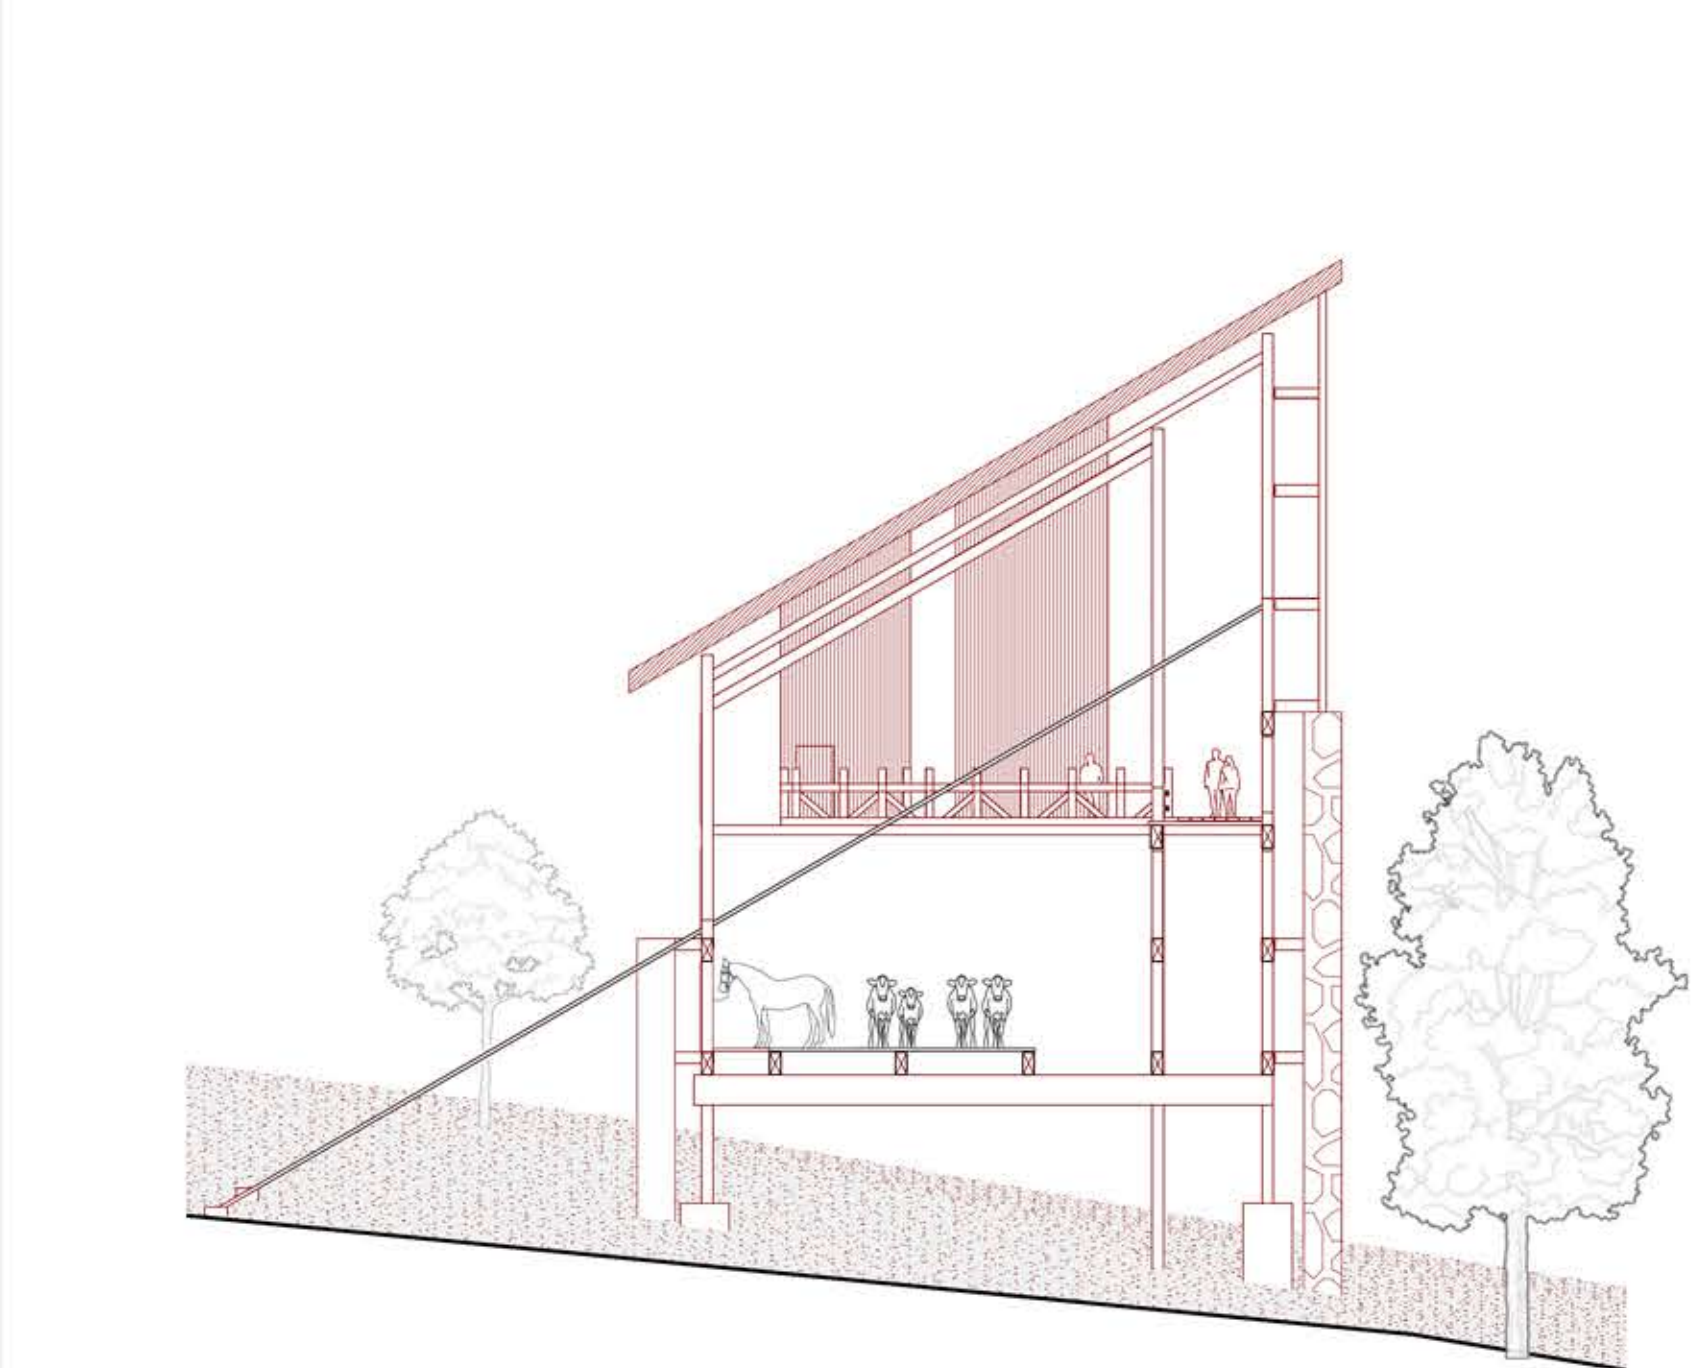

CORTE REFUGIO ARRIERO
ESC 1:200

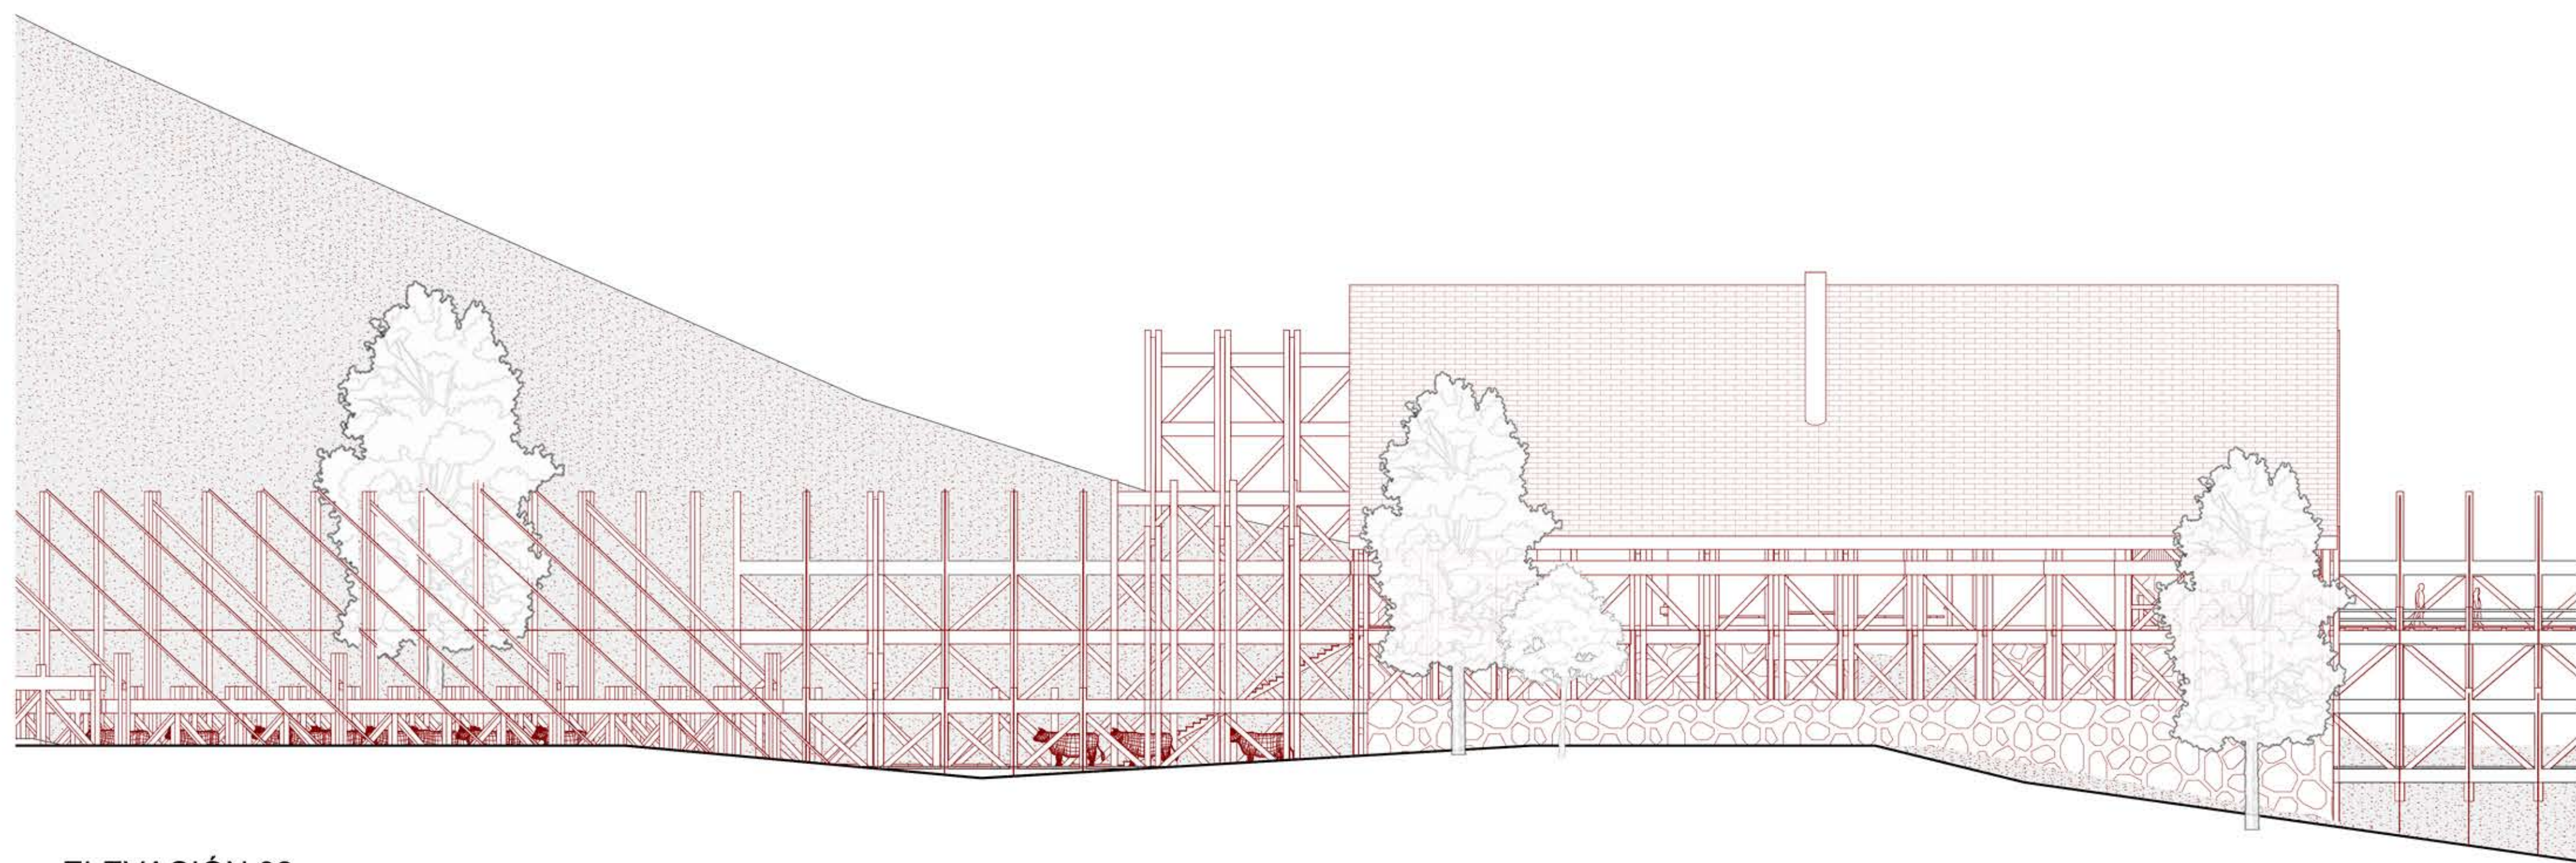

ELEVACIÓN 02
ESC 1:200